

ПЛАН
земельної ділянки

Додаток до рішення міської ради
№ _____ від "___" _____ 201__ р.


Кадастровий номер: 0710100000:31:116:0019

Адреса: м. Луцьк, вул. Березова, 11

Землекористувач:

громадянка Радощук Зоя Євгенівна

Ситуаційна схема

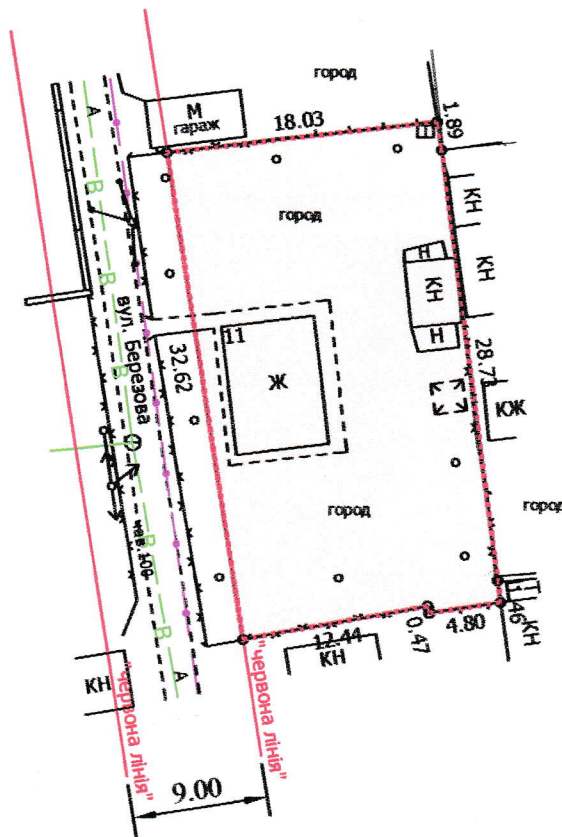

УМОВНІ ПОЗНАЧЕННЯ

0,0569 га — земельна ділянка, що передається у власність для будівництва та обслуговування жилого будинку, господарських будівель і споруд

СЕКРЕТАР МІСЬКОЇ РАДИ

Григорій Пустовіт

Директор	Завадський В.М.
Перевірив	Завадський В.М.
Виконав	Кунц О.Ю.
ПП "Луцькземресурс"	

Масштаб 1: 500

Площа ділянки (га)	З них	
	у власність	в оренду
0,0569	0,0569	-