

ПЛАН
земельної ділянки

Додаток до рішення міської ради
№ _____ від "___" _____ 201__ р.



Ситуаційна схема

Кадастровий номер: 0710100000:31:005:0068

Адреса: м. Луцьк, вул. Смиренка, 24

Землекористувач:

громадянка Войтович Лариса Іванівна

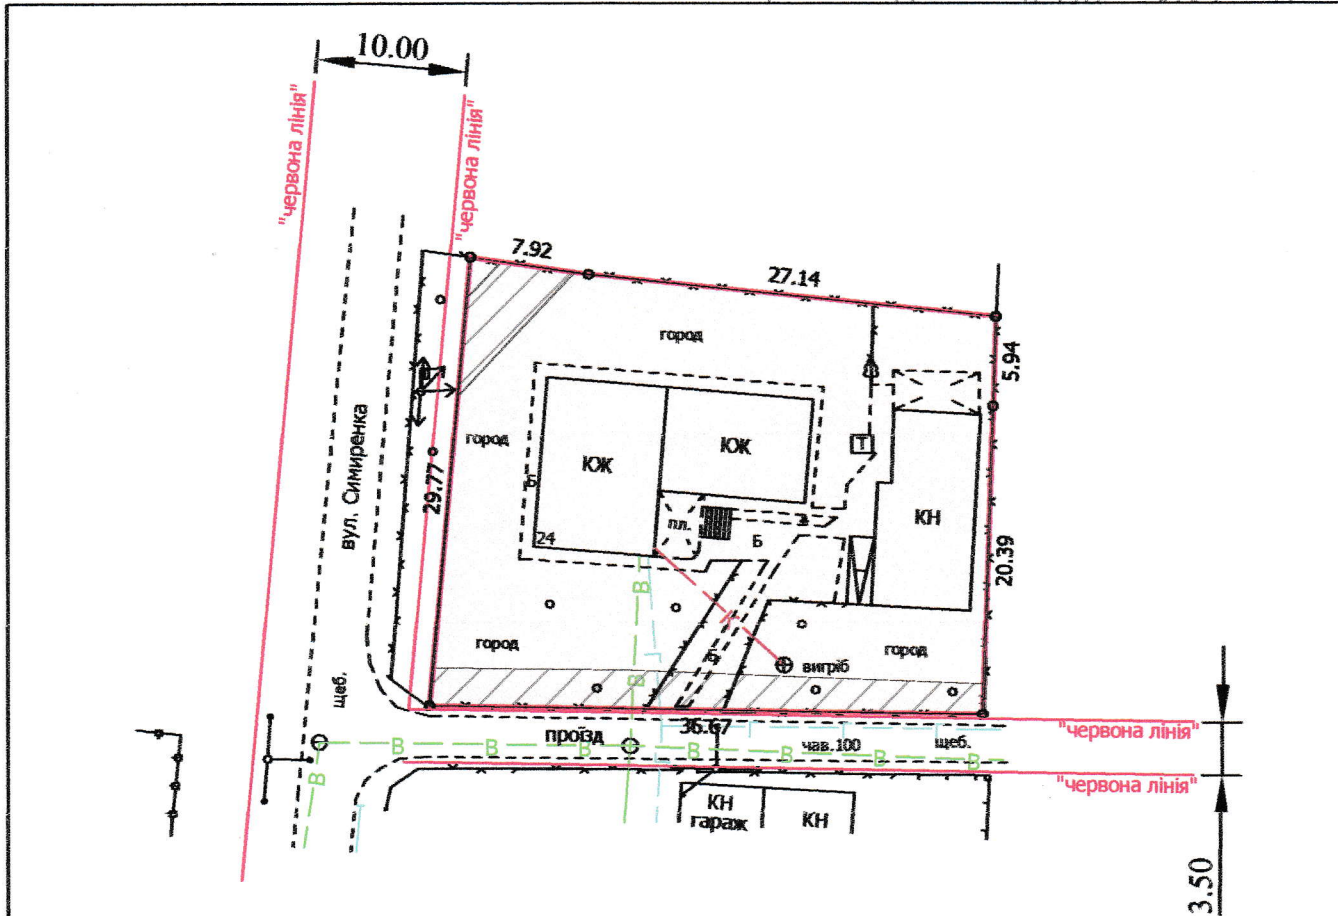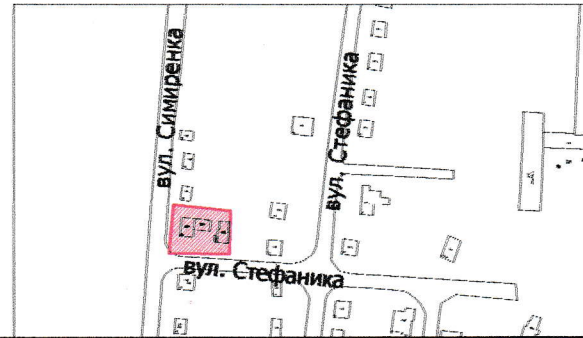

УМОВНІ ПОЗНАЧЕННЯ

- 0,1000 га** — земельна ділянка, що передається у власність для будівництва та обслуговування жилого будинку, господарських будівель і споруд
- 0,0115 га** — обмеження, встановлені щодо використання земельної ділянки (охоронні зони навколо інженерних комунікацій (01.08) - водопровід, газопровід, повітряна лінія електропередач)

СЕКРЕТАР МІСЬКОЇ РАДИ

Григорій Пустовіт

Директор	Завадський В.М.
Перевірив	Завадський В.М.
Виконав	Куниц О.Ю.

Масштаб 1: 500

Загальна площа ділянки	З них	
	у власність	в оренду
0,1000	0,1000	-

ПП "Луцькземресурс"