

ПЛАН
земельної ділянки

Додаток до рішення міської ради
№ _____ від "___" _____ 201__ р.



Кадастровий номер: 0710100000:21:106:0088

Адреса: м. Луцьк, вул. Кічкарівська, 39

Землекористувач:

громадянин Поліщук Микола Сергійович

Ситуаційна схема

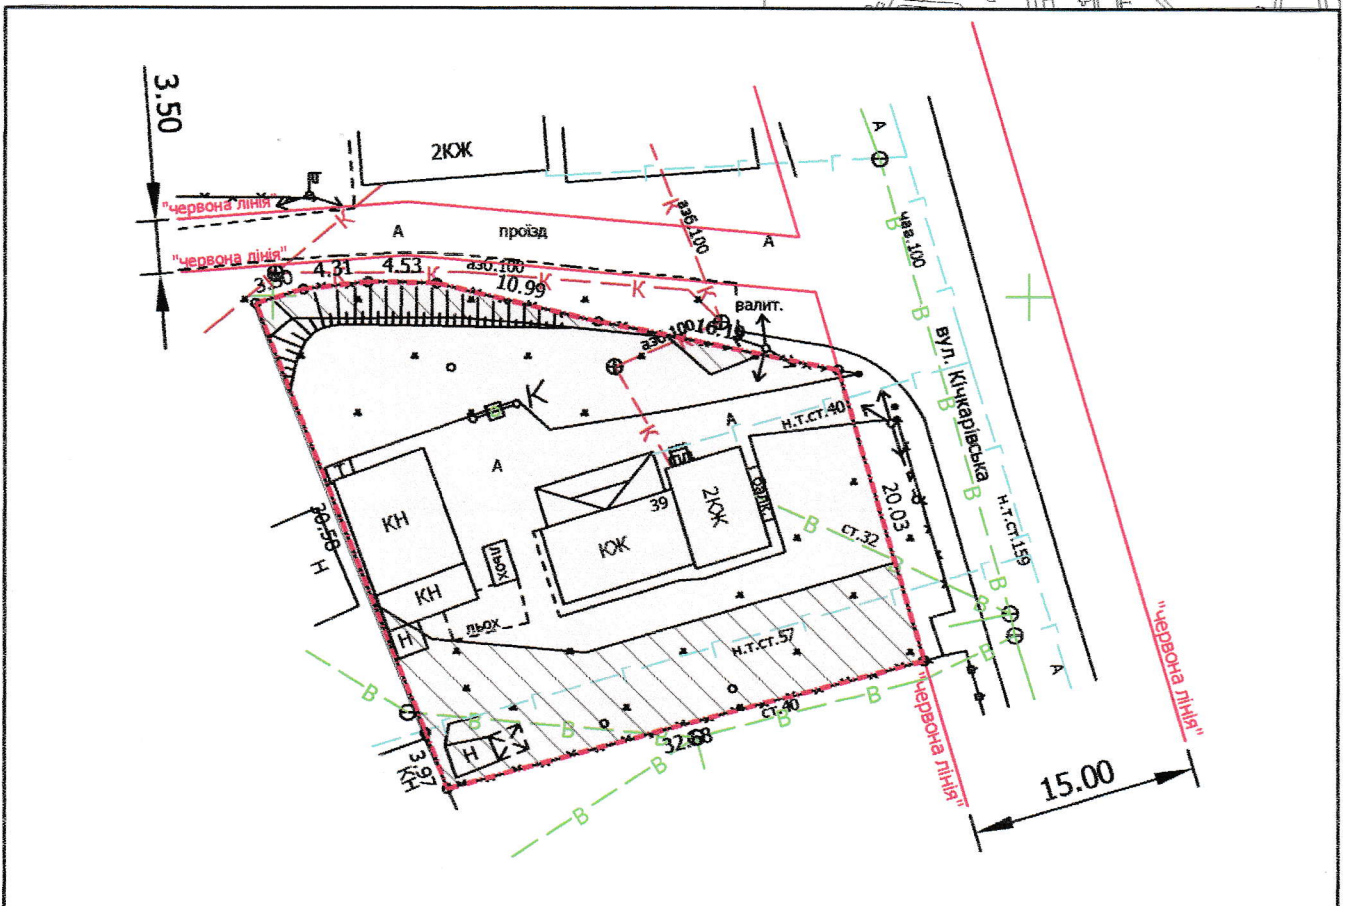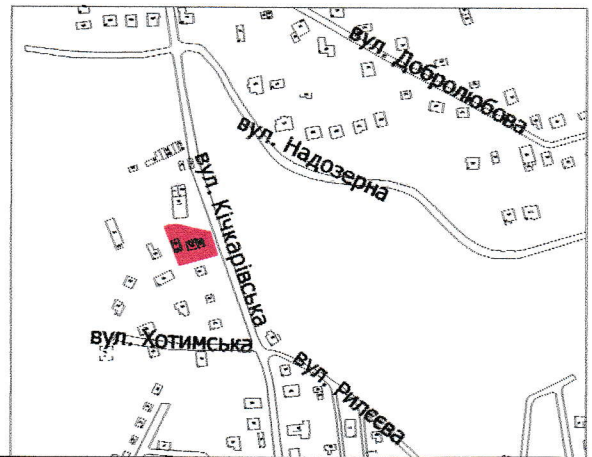

УМОВНІ ПОЗНАЧЕННЯ

0,0972 га — земельна ділянка, що передається у власність для будівництва та обслуговування жилого будинку, господарських будівель і споруд

0,0291 га — обмеження, встановлені щодо використання земельної ділянки (охоронні зони навколо інженерних комунікацій (01.08) - водопровід, газопровід, каналізація)

СЕКРЕТАР МІСЬКОЇ РАДИ

Григорій Пустовіт

Директор	Завадський В.М.
Відповідальний за якість робіт	Завадський В.М.
Виконав	Клепач О.В.

Масштаб 1: 500

Площа ділянки (га)	З них	
	у власність	в оренду
0,0972	0,0972	-

ПП "Луцькземресурс"