

ПЛАН  
земельної ділянки

Додаток до рішення міської ради  
№ \_\_\_\_\_ від "\_\_\_" \_\_\_\_\_ 20\_\_ р.



Кадастровий номер: 0710100000:22:003:0022

Адреса: м. Луцьк, вул. Руданського, 8-а

Землекористувач:

громадянка Трикуш Людмила Вікторівна

Ситуаційний план

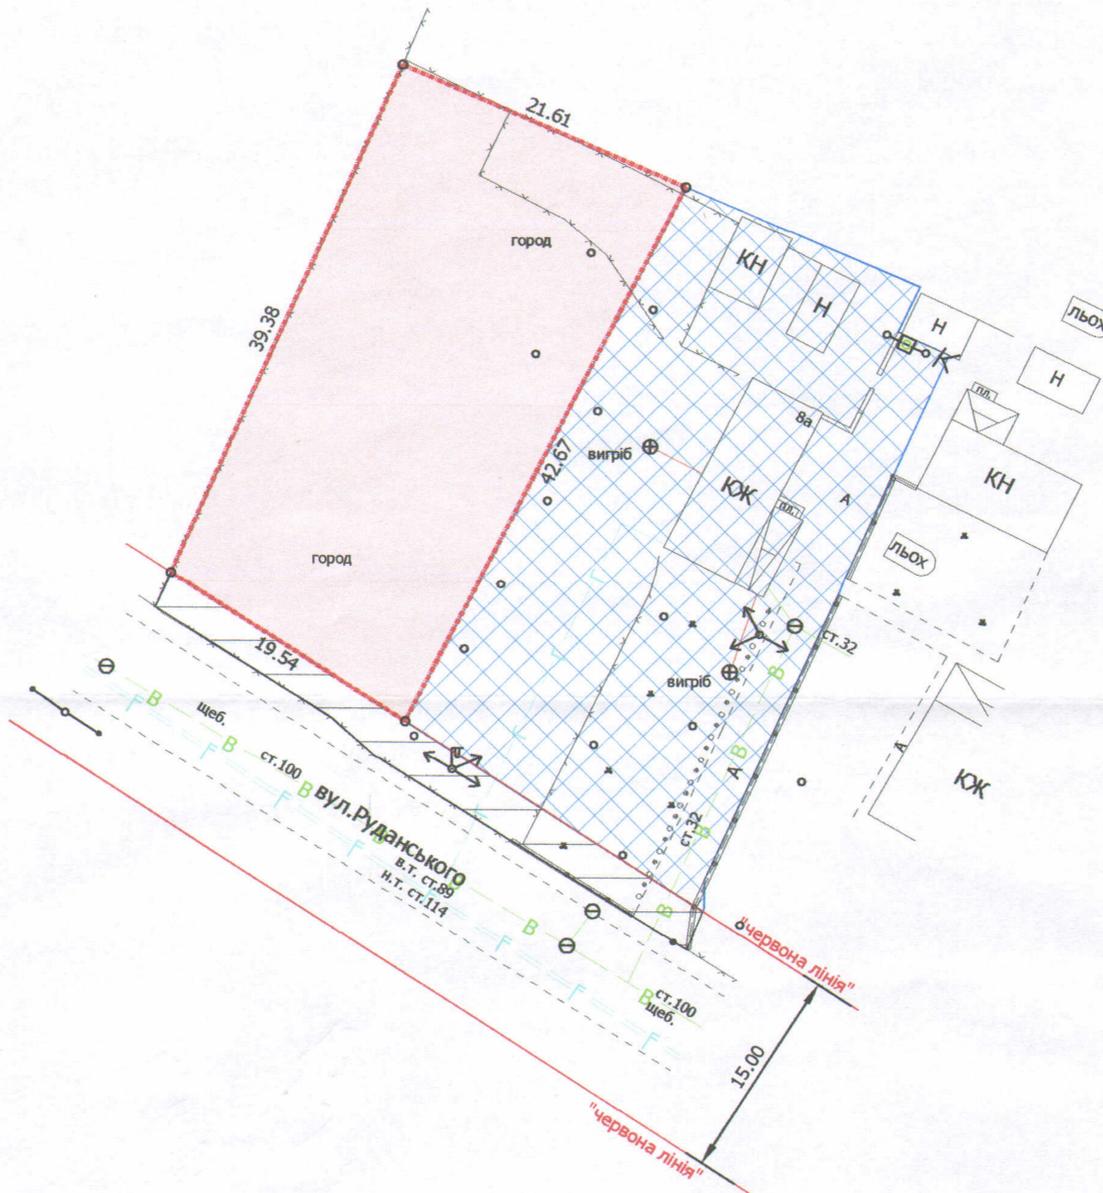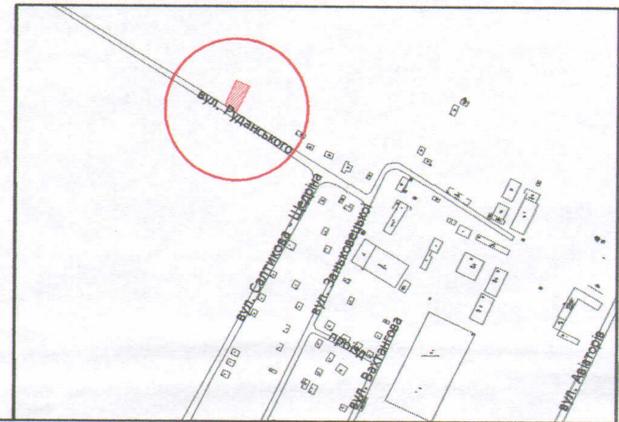

УМОВНІ ПОЗНАЧЕННЯ:

- 0,0841 га** — земельна ділянка, договір оренди якої поновлюється на новий строк для будівництва та обслуговування жилого будинку, господарських будівель і споруд
- 0,0841 га** — земельна ділянка, що надана в оренду згідно з договором оренди землі від 11.02.2013 (право оренди земельної ділянки зареєстроване в Державному реєстрі речових прав на нерухоме майно від 08.10.2013, номер запису про інше речове право: 2964884)
- 0,1000 га** — земельна ділянка гр. Трикуш Л.В, право власності на яку зареєстроване в Державному реєстрі речових прав на нерухоме майно 18.12.2013, номер запису про право власності: 3912174 для будівництва і обслуговування житлового будинку, господарських будівель і споруд
- 0,0128 га** — землекористування гр. Трикуш Л.В.

СЕКРЕТАР МІСЬКОЇ РАДИ \_\_\_\_\_ Григорій ПУСТОВІТ



Директор	Завальський В.М.	Масштаб 1: 500		
Перевірив	Завальський В.М.			
Виконав	Сілюк О.П.			
ПП "Луцькземресурс"		Площа ділянки (га)	3 у власність	в оренду
		0,0841	-	0,0841