


План земельної ділянки


Адреса об'єкта: м. Луцьк, вул. Конякіна -
вул. Гордіюк

Забудовник: Територіальна громада
міста Луцька

Ситуаційна схема

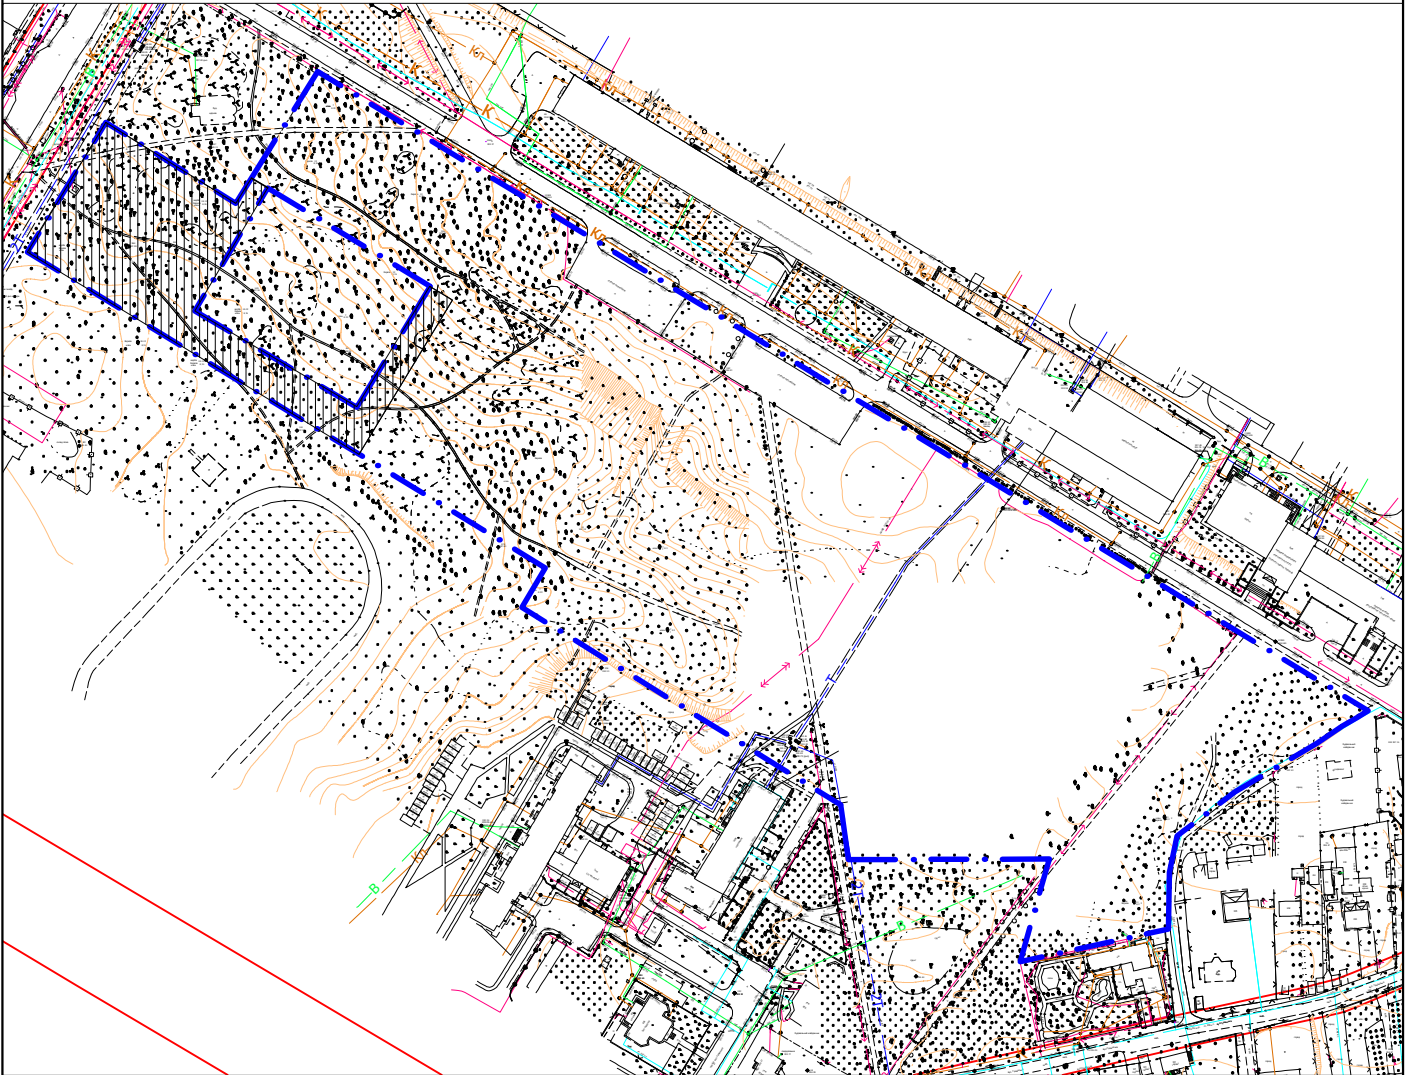

Умовні позначення:

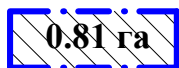

Земельна ділянка, що закріплюється додатково для
влаштування парку, загальна площа парку - 8.1 га.

СЕКРЕТАР МІСЬКОЇ РАДИ _____

Юлія Вусенко

Управління містобудування та архітектури				
	Заст. нач. управління	Матвіїв Я.В.		
	Нач. відділу	Лохманова А.В.		
	Розробив	Сеник А.Я.		