
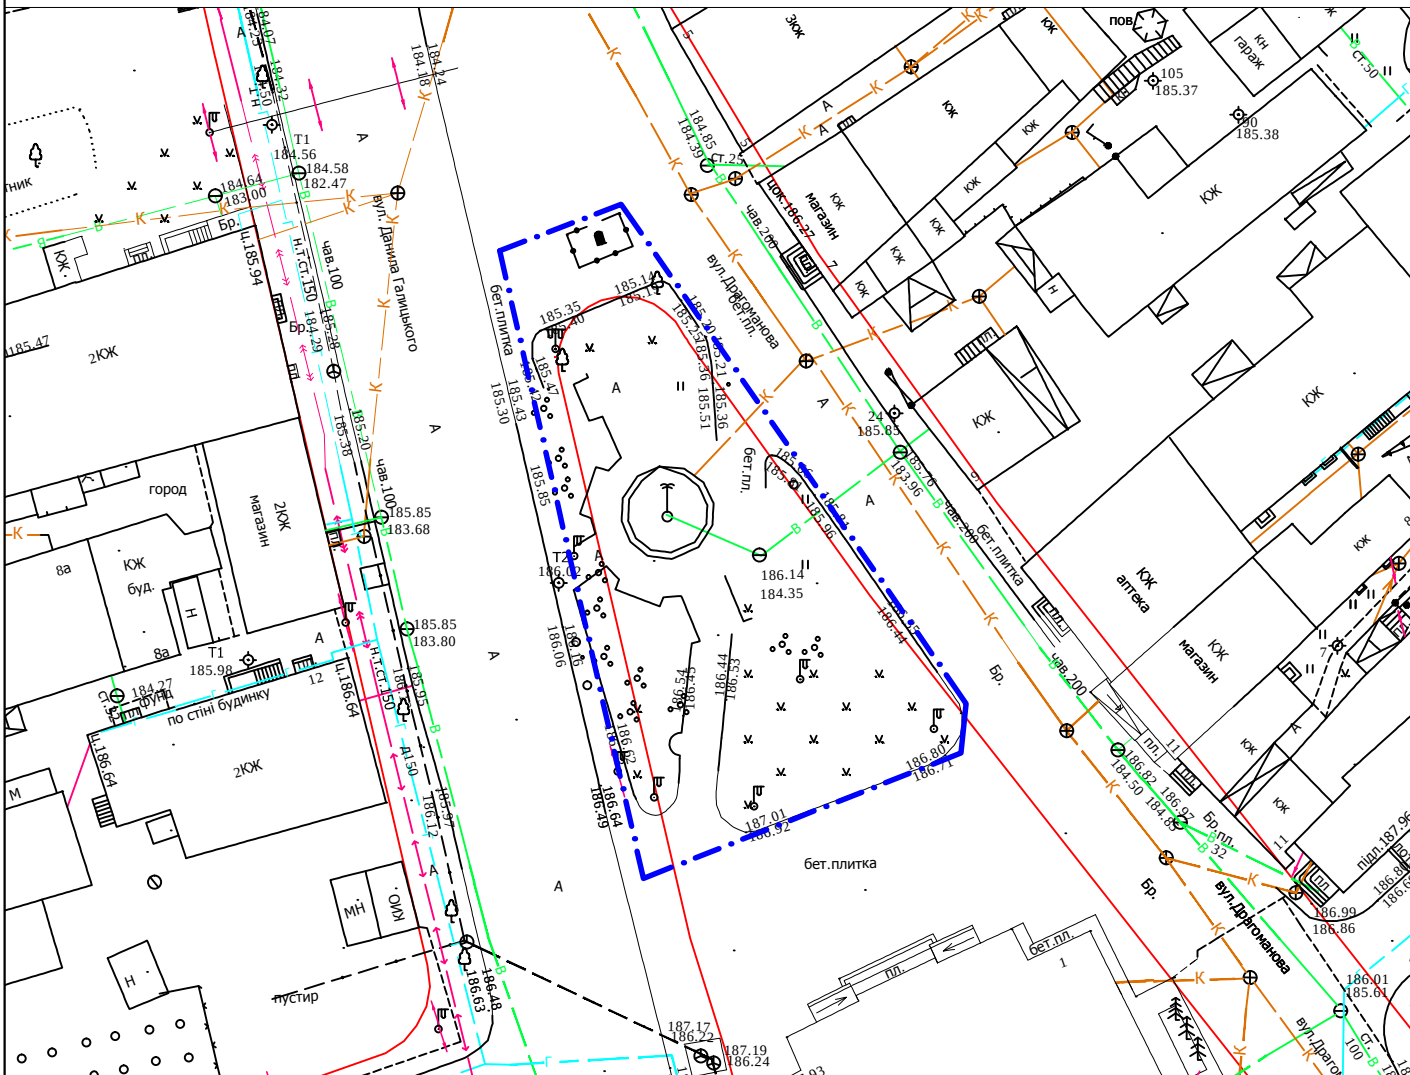


План земельної ділянки

Ситуаційна схема

Адреса об'єкта: м. Луцьк, вул. Данила
Галицького

Забудовник: Комунальне підприємство
"Парки та сквери м. Луцька"

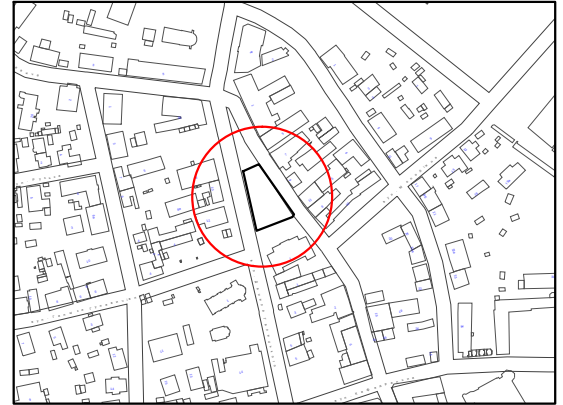

Умовні позначення:

0.0930 га

Земельна ділянка, що закріплюється для влаштування скверу

СЕКРЕТАР МІСЬКОЇ РАДИ

Юлія Вусенко

Управління містобудування та архітектури

Нач. управління	Герасимюк Л.В.		
Нач. відділу	Лохманова А.В.		
Розробив	Сеник А.Я.		