
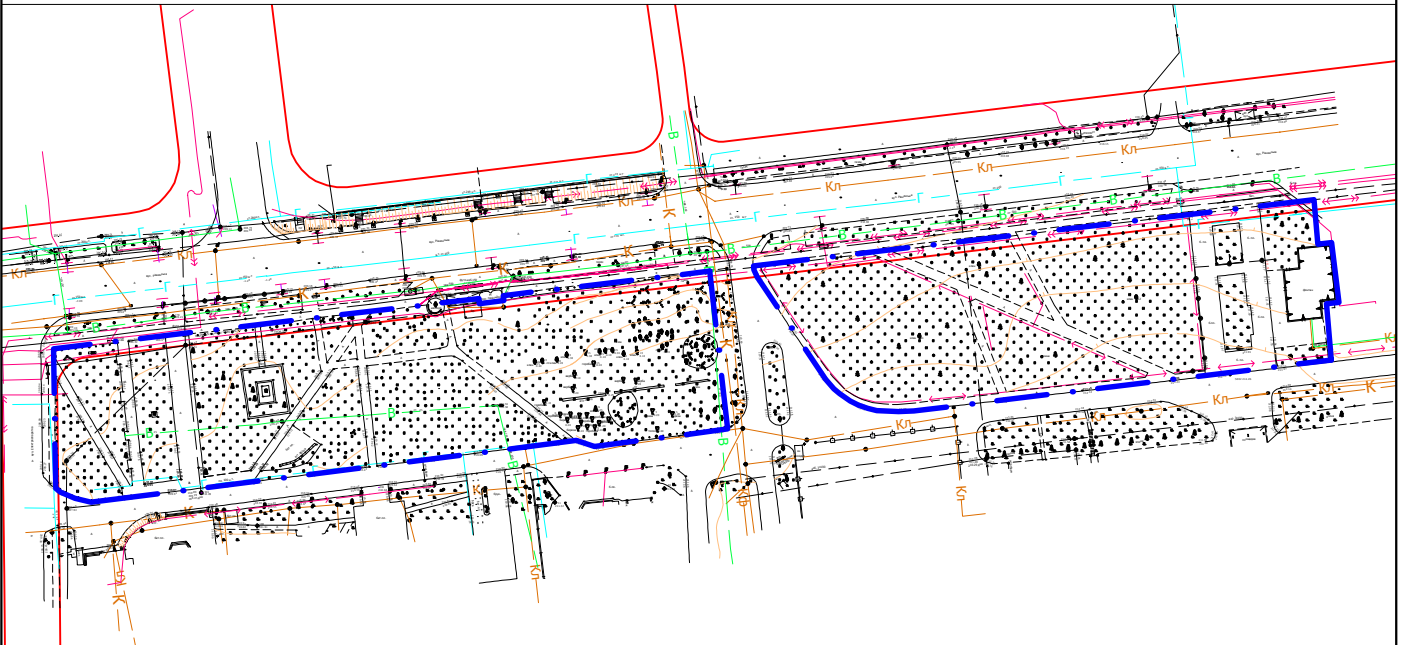


План земельної ділянки


Адреса об'єкта: м. Луцьк, вул. Рівненська
(біля заводу "Луцькпластмас")

Забудовник: Територіальна громада
міста Луцька

Ситуаційна схема

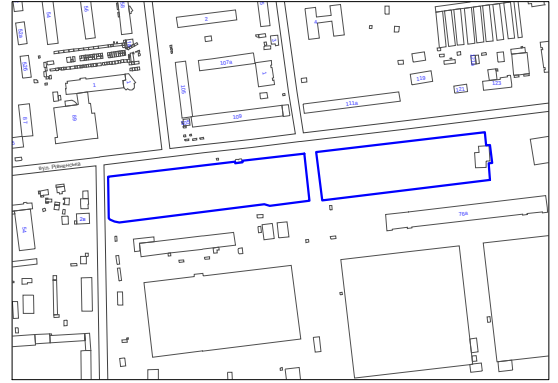

Умовні позначення:

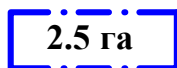

2.5 га

Земельна ділянка, що закріплюється для влаштування скверу

СЕКРЕТАР МІСЬКОЇ РАДИ

Юлія Вусенко

Управління містобудування та архітектури

	Заст. нач. управління	Матвій Я.В.		
	Нач. відділу	Лохманова А.В.		
	Розробив	Сеник А.Я.		