
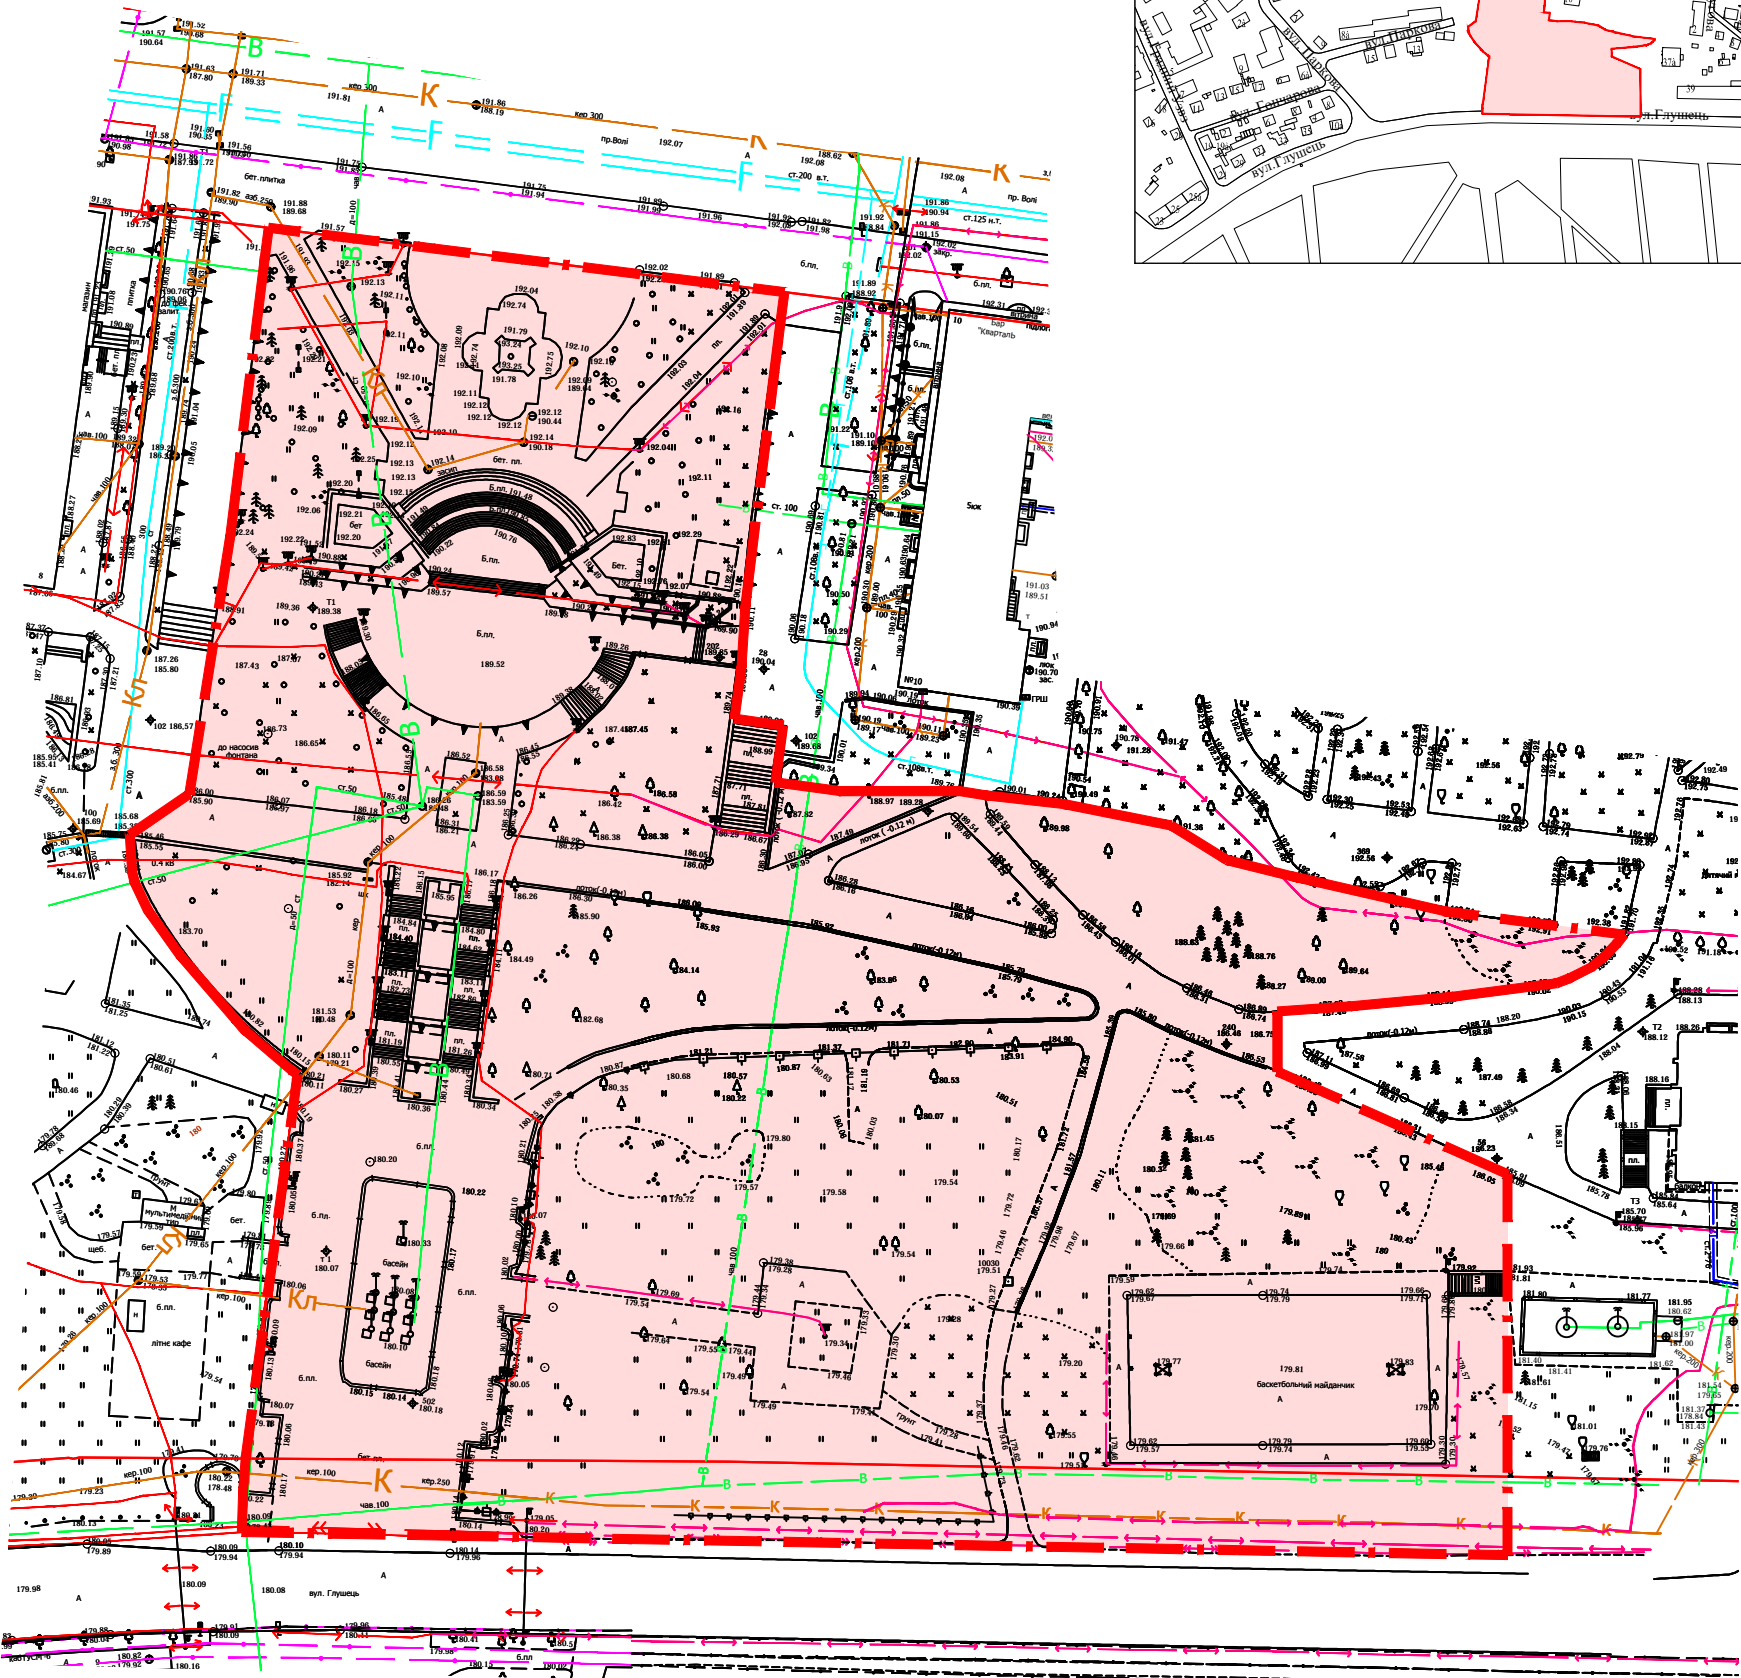


ПЛАН
земельної ділянки

Додаток до рішення міської ради
№ _____ від "_____" _____ 2014 р.

Адреса: м. Луцьк, пр-т Воли
Землекористувач: Виконавчий комітет Луцької міської ради

Ситуаційна схема

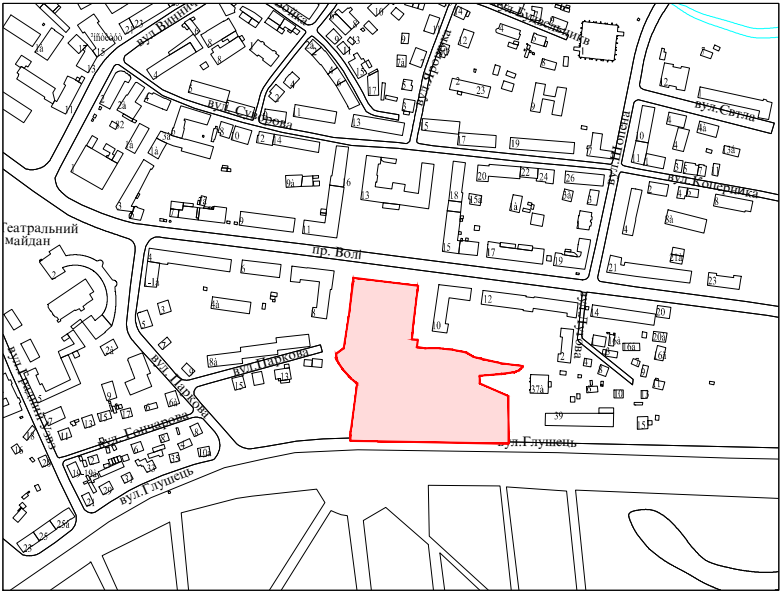

УМОВНІ ПОЗНАЧЕННЯ

2,1 га - земельна ділянка, що закріплюється для влаштування скверу

СЕКРЕТАР МІСЬКОЇ РАДИ

Сергій Григоренко

Директор		Маруняк А.Я.	Масштаб 1 : 1000		
Відповідальний			Орієнтовна площа ділянки (га)	з них:	
за якість робіт		Кашуба Є.М.		у власність	в оренду
Виконала		Кравчук Т.В.			
КП "ЛУЦЬКМІСТОБУД" м. Луцьк, вул. Б.Хмельницького, 21				2,1	---