



Ситуаційна схема

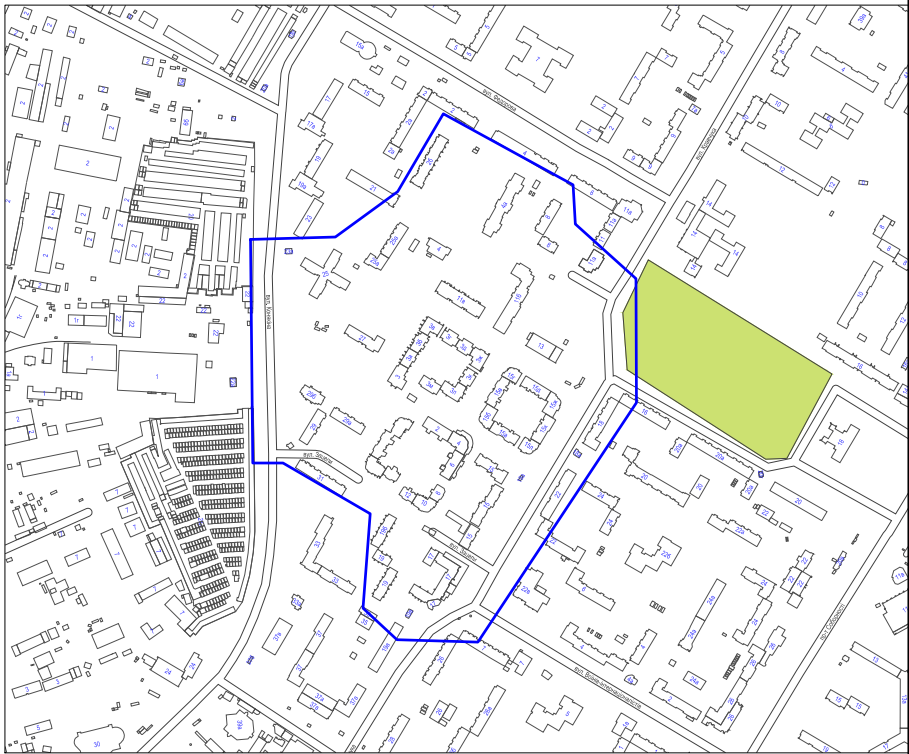


Назва об'єкта: коригування проекту детального
плану території 40-Ж-2 мікрорайону у місті Луцьку

Забудовник : Управління капітального
будівництва

Умовні позначення:

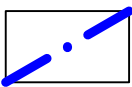

- Межа території детального
плану

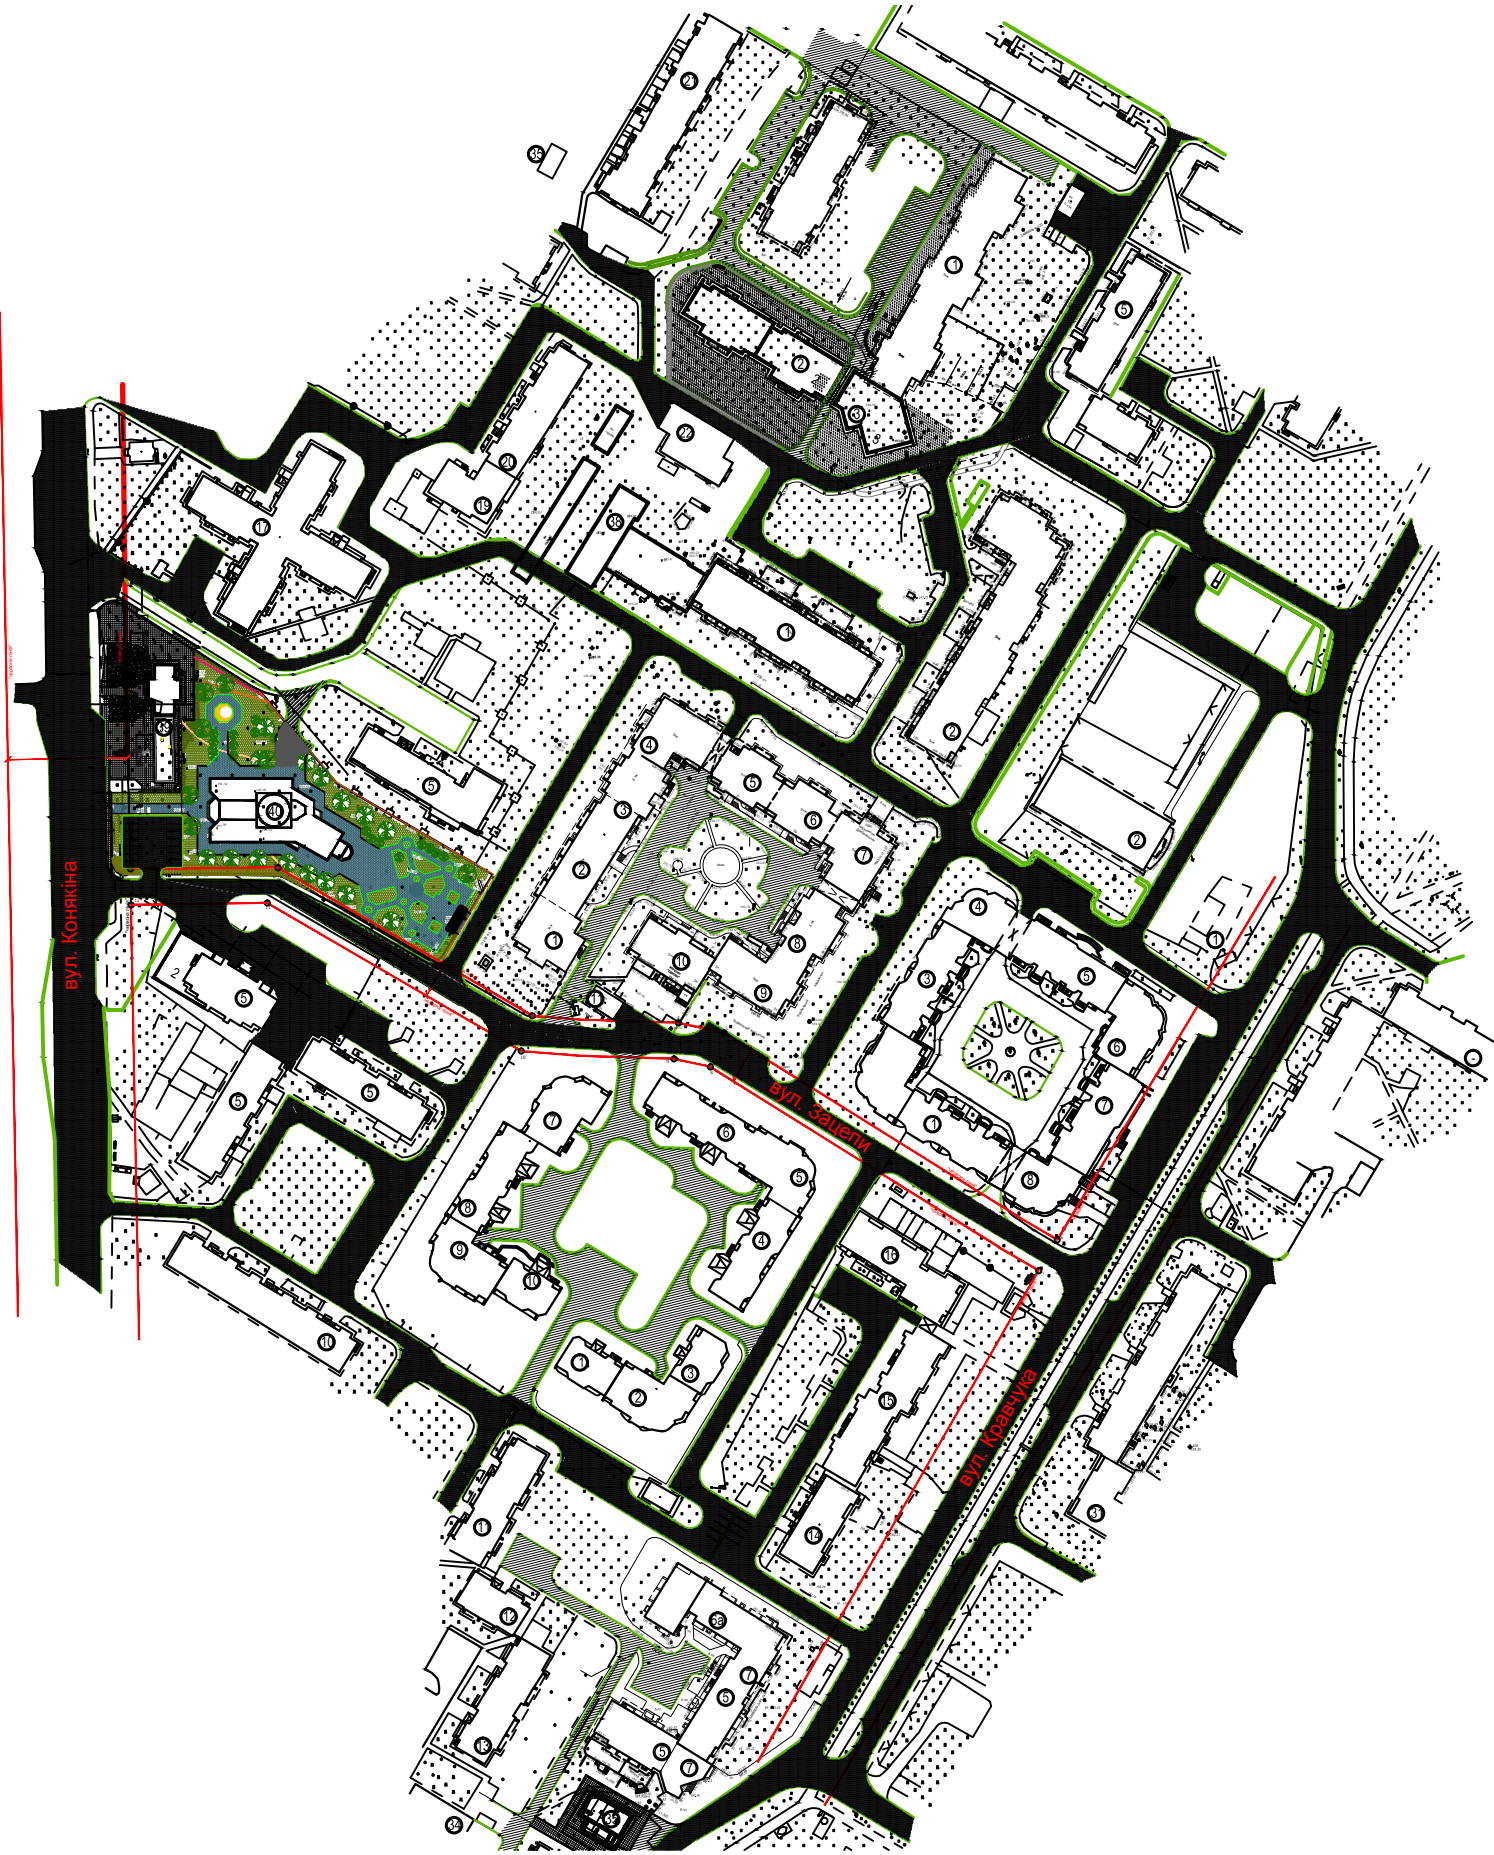

ЗАСТУПНИК МІСЬКОГО ГОЛОВИ,
КЕРУЮЧИЙ СПРАВАМИ ВИКОНКОМУ _____ **ЮРІЙ ВЕРБИЧ**

	Управління містобудування та архітектури			
	Заст. нач. управління	Гула С.В.		
	Виконав	Сеник А.Я.		
	Перевірів	Лохманова А.В.		