


СХЕМА БЛАГОУСТРОЮ ТЕРИТОРІЇ

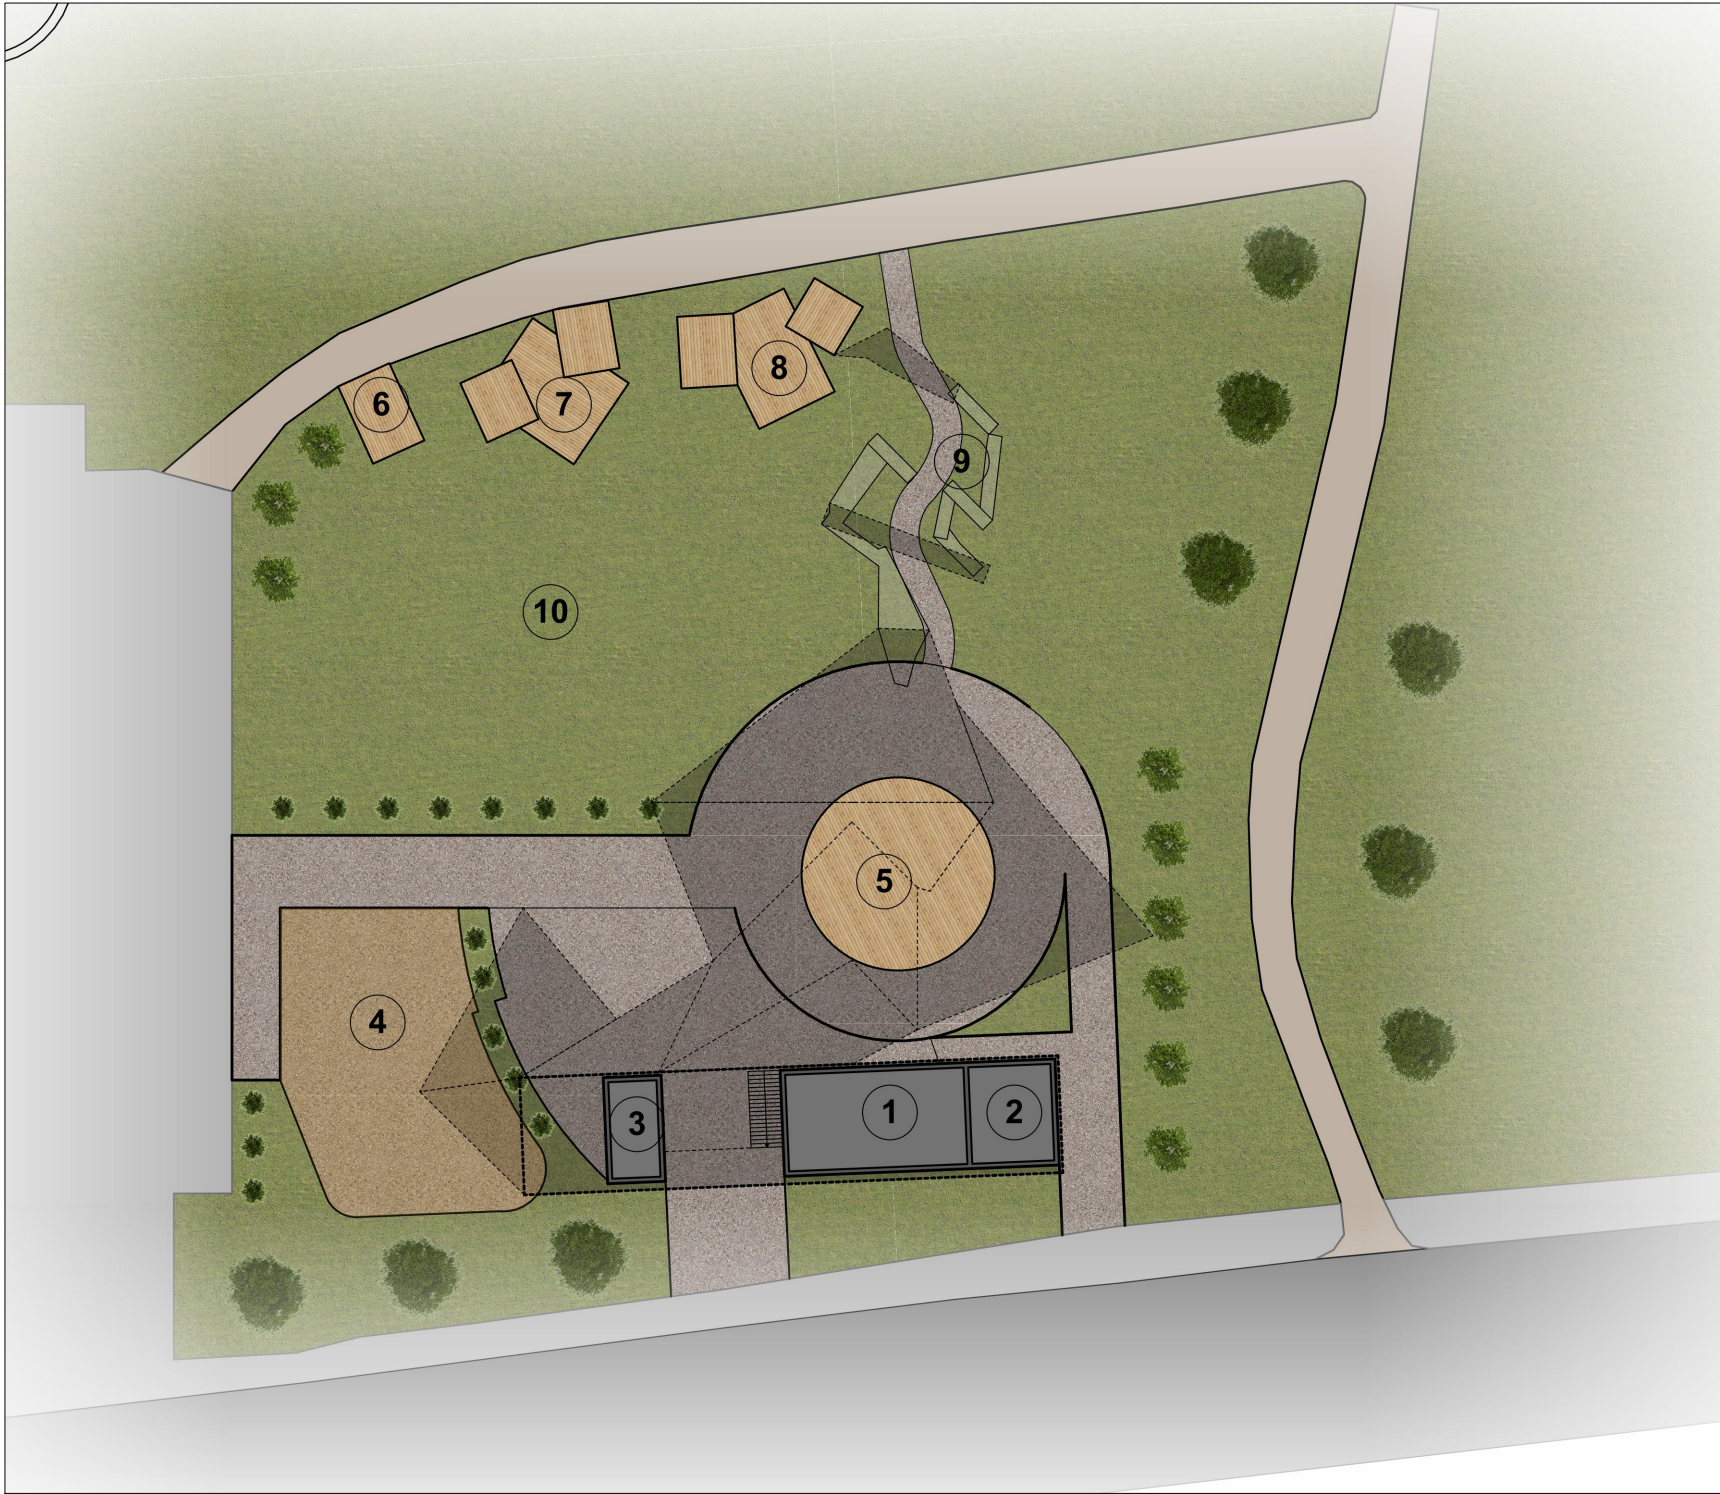

Назва об'єкта: Тимчасові споруди для
проведення підприємницької діяльності
з об'єктами рекреації та місцями для
відпочинку дорослих та дітей
на вул. Глушець у м. Луцьку

Експлікація

№ по ген- плану	Найменування
1	Тимчасова споруда (літнє кафе)
2	Громадська вбиральня
3	Тимчасова споруда (господарський блок)
4	Дитячий майданчик
5	Естрада з навісом
6	Альтанка
7	Альтанка
8	Альтанка
9	Лавки з декоративними арками
10	Газоне покриття для відпочинку

ЗАСТУПНИК МІСЬКОГО ГОЛОВИ,
КЕРУЮЧИЙ СПРАВАМИ ВИКОНКОМУ

ЮРІЙ ВЕРБИЧ

	Управління містобудування та архітектури			
	Заст. нач. управління	Гула С.В.		
	Виконав	Циц Р.Я.		
	Перевірів	Лохманова А.В.		