

ПЛАН
земельної ділянки

Додаток до рішення міської ради
№ _____ від "___" _____ 20__ р.


Кадастровий №: 0710100000:31:163:0107

Адреса: м. Луцьк, вул. Львівська, 154/12

Землекористувач:

громадянка Стоянович Тетяна Іванівна

Ситуаційна схема

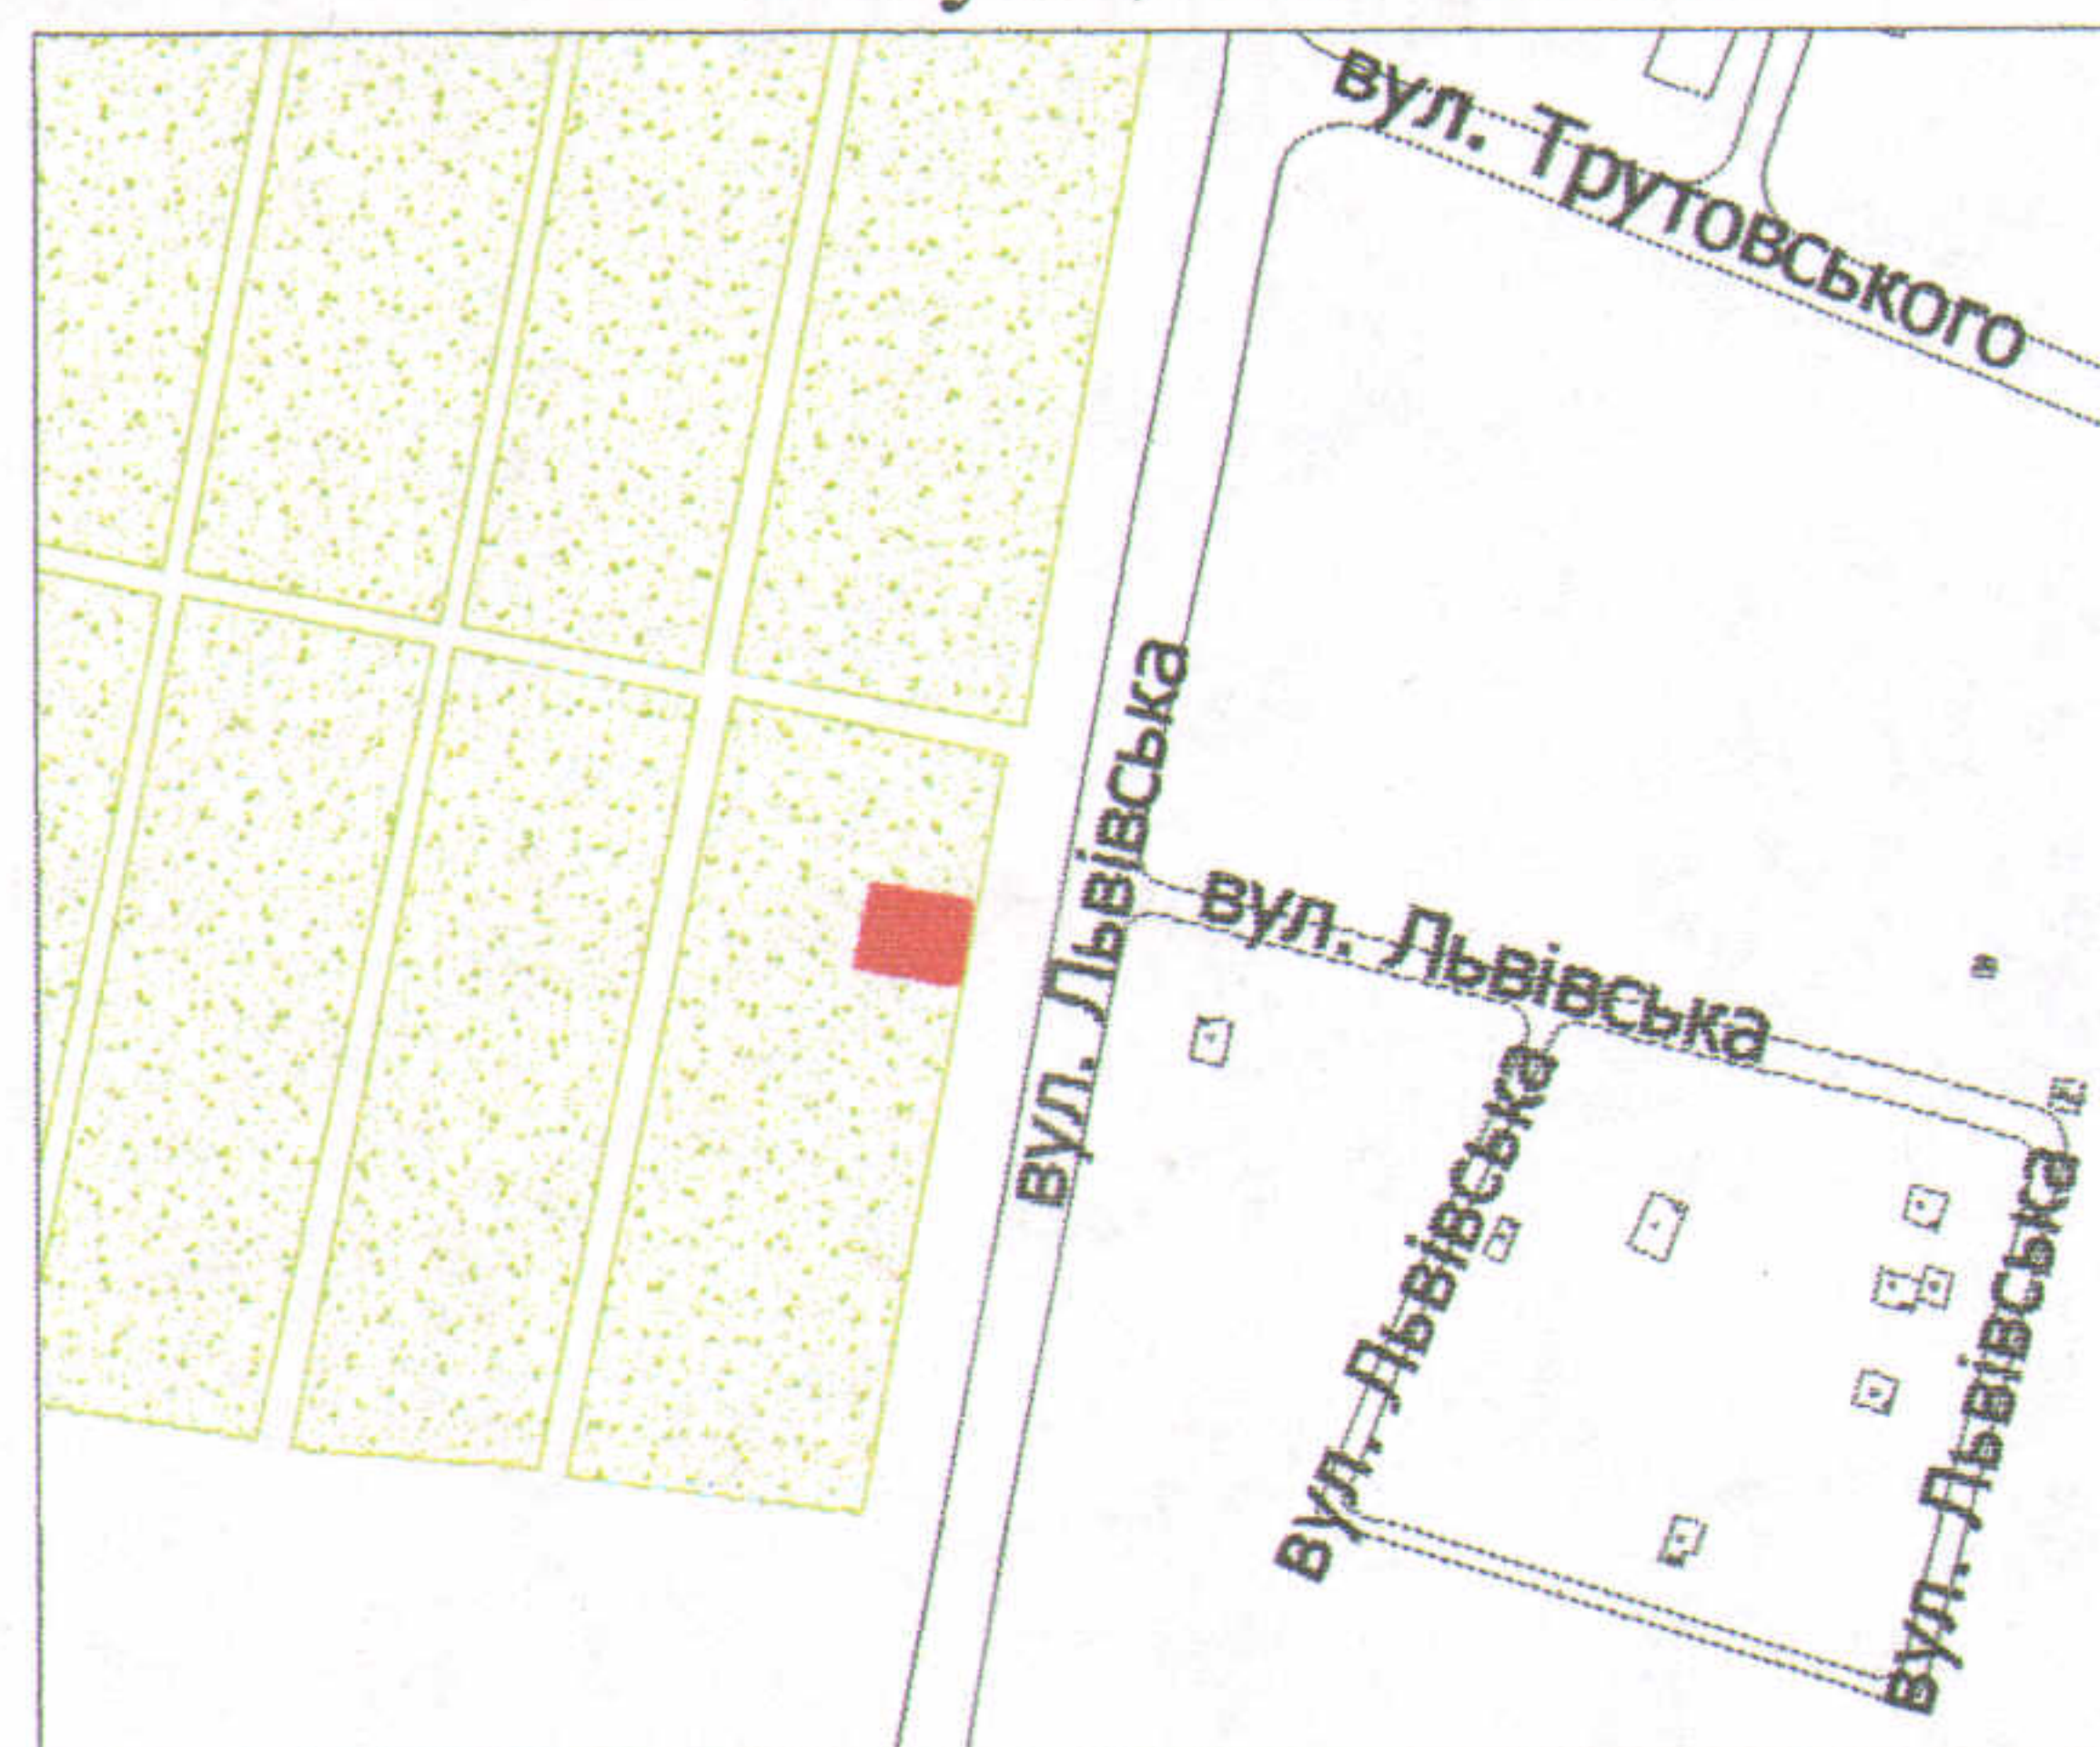

УМОВНІ ПОЗНАЧЕННЯ

0,0432 га — земельна ділянка, цільове призначення якої змінюється з ведення садівництва на будівництво та обслуговування жилого будинку, господарських будівель і споруд

0,0102 га — обмеження, встановлені щодо використання земельної ділянки (охоронні зони навколо інженерних комунікацій (01.08) - газопровід)

СЕКРЕТАР МІСЬКОЇ РАДИ

Григорій ПУСТОВІТ

Директор	<i>[підпис]</i>	Завадський В.М.	Масштаб 1: 500		
Перевірив	<i>[підпис]</i>	Завадський В.М.			
Виконав	<i>[підпис]</i>	Клепач О.В.	Площа ділянки (га)	З них	
ПП "ЛУЦЬКЗЕМРЕСУРС"				у власність	в оренду
			0,0432	0,0432	-