


Ситуаційна схема

Експлікація кольорів


- Тимчасові споруди, яким надається дозвіл на встановлення та подальше функціонування
- Тимчасові споруди, які підлягають демонтажу після закінчення терміну дії паспорту прив'язки
- Тимчасові споруди, які підлягають демонтажу

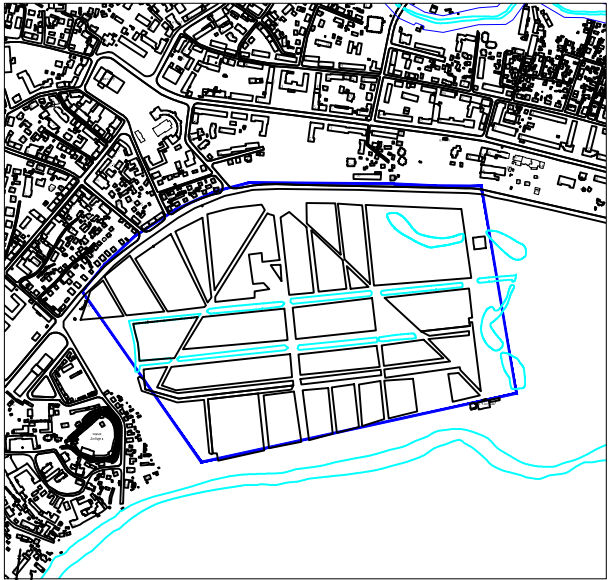

Назва об'єкта: комплексна схема розміщення тимчасових споруд для провадження підприємницької діяльності

Адреса :Центральний парк культури та відпочинку ім. Лесі Українки

Замовник : виконавчий комітет Луцької міської ради

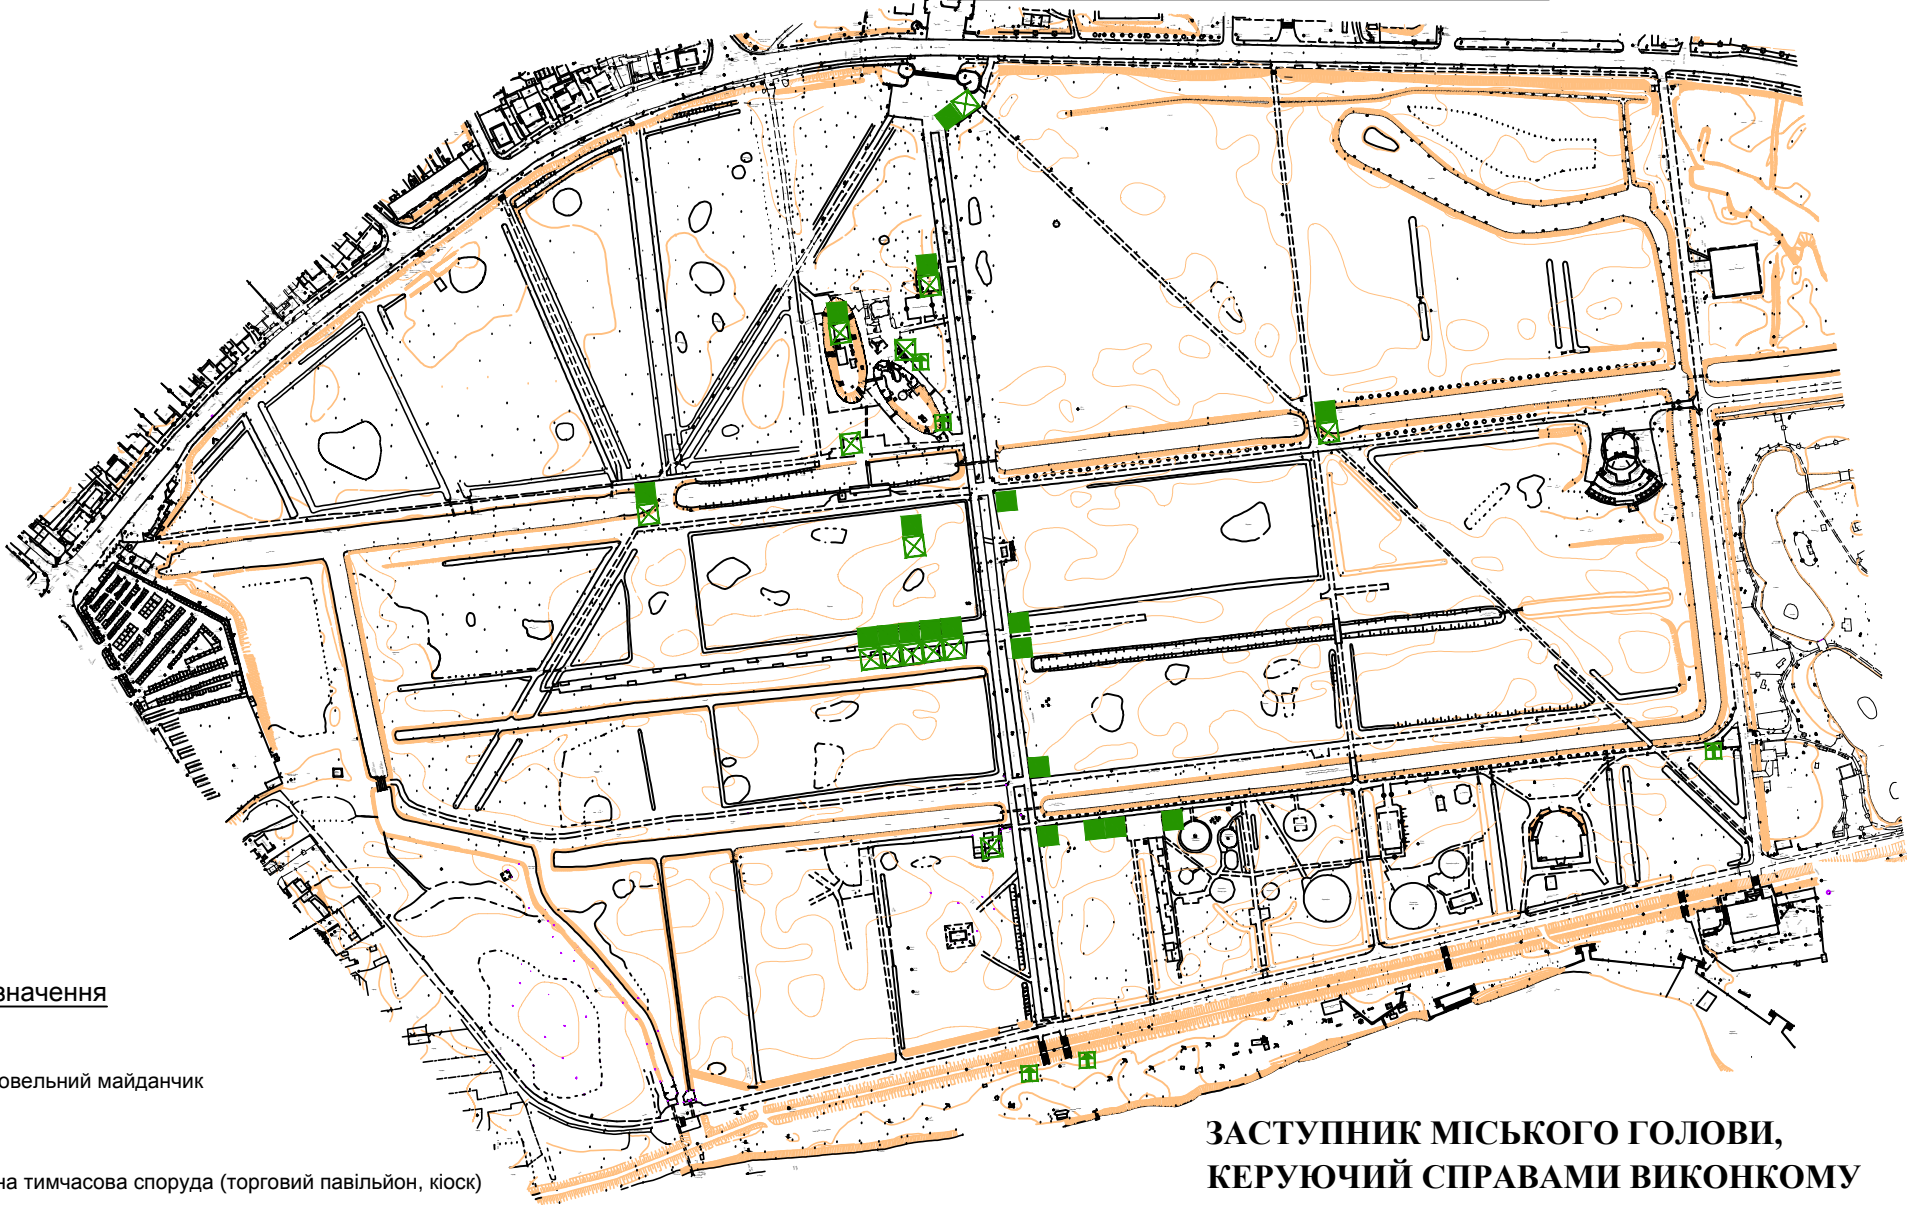

Умовні позначення

- Літній торговельний майданчик
- Стационарна тимчасова споруда (торговий павільйон, кіоск)
- Зупинка громадського транспорту з торговим павільйоном, кіоском
- Пересувна тимчасова споруда (низькотемпературний прилавок, торговельний лоток, торговельний автомат, інші пристрої для сезонної роздрібної торгівлі та іншої підприємницької діяльності)

ЗАСТУПНИК МІСЬКОГО ГОЛОВИ,
КЕРУЮЧИЙ СПРАВАМИ ВИКОНКОМУ _____ **ЮРІЙ ВЕРБИЧ**

	Управління містобудування та архітектури			
	Нач. управління	Герасимюк Л.В.		
	Виконав	Циц Р.Я.		
	Перевірив	Гула С.В.		