
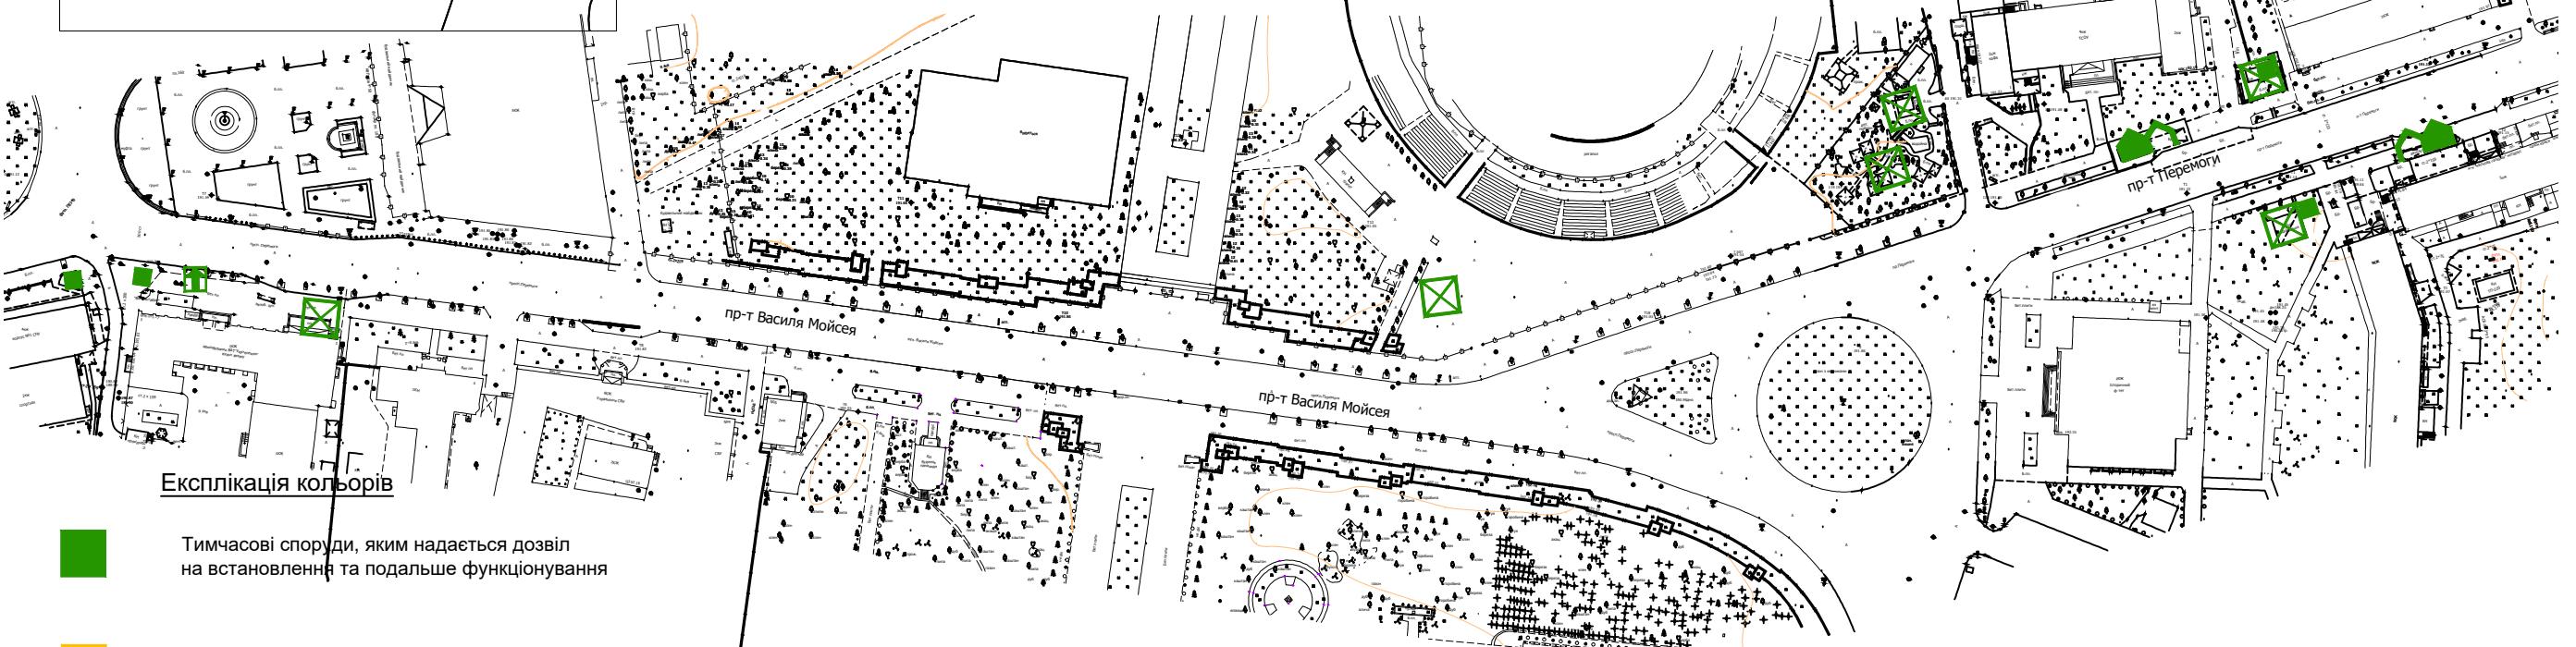


Ситуаційна схема

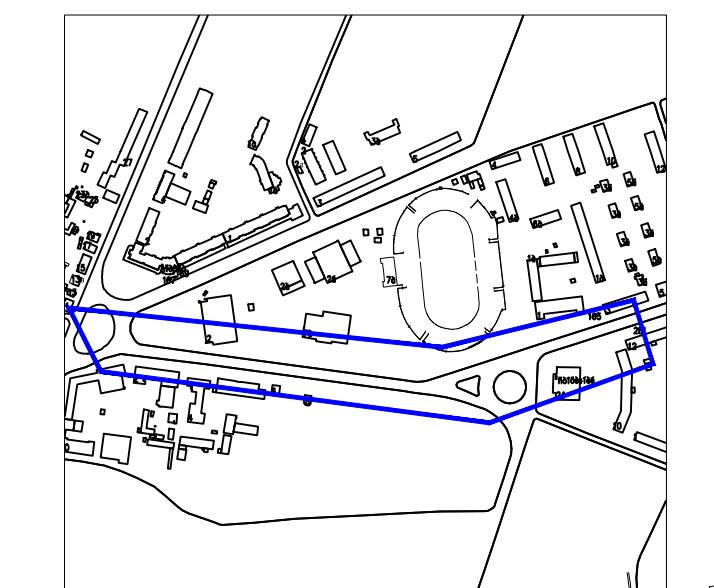

Тимчасові споруди, яким надається дозвіл на встановлення та подальше функціонування

Тимчасові споруди, які підлягають демонтажу після закінчення терміну дії паспорту прив'язки

Тимчасові споруди, які підлягають демонтажу

Умовні позначення



Літній торговельний майданчик



Стаціонарна тимчасова споруда (торговий павільйон, кіоск)



Зупинка громадського транспорту з торговим павільйоном, кіоском



Пересувна тимчасова споруда (низькотемпературний прилавок, торговельний лоток, торговельний автомат, інші пристрій для сезонної роздрібної торгівлі та іншої підприємницької діяльності)

**ЗАСТУПНИК МІСЬКОГО ГОЛОВИ,
КЕРУЮЧИЙ СПРАВАМИ ВИКОНКОМУ**

ЮРІЙ ВЕРБІЧ

Управління містобудування та архітектури

Нач. управління	Герасимюк Л.В.		
Виконав	Циц Р.Я.		
Перевірив	Гула С.В.		