


Ситуаційна схема


Додаток до рішення виконавчого комітету  
2017 № \_\_\_\_\_

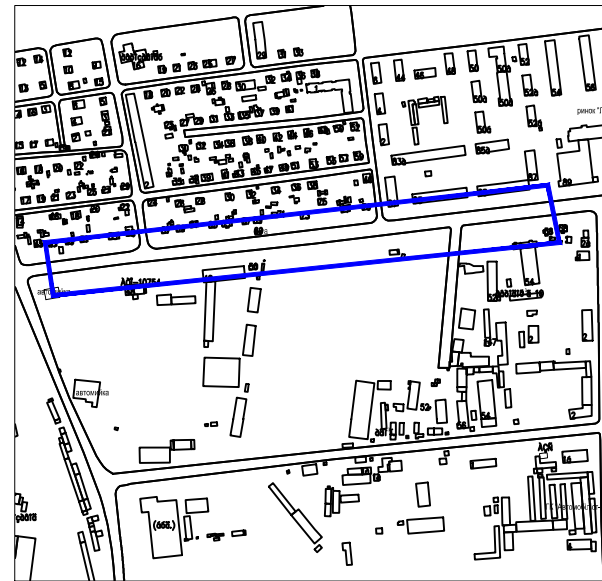





Назва об'єкта: **комплексна схема розміщення тимчасових споруд для провадження підприємницької діяльності в межах вулиць міста Луцька**

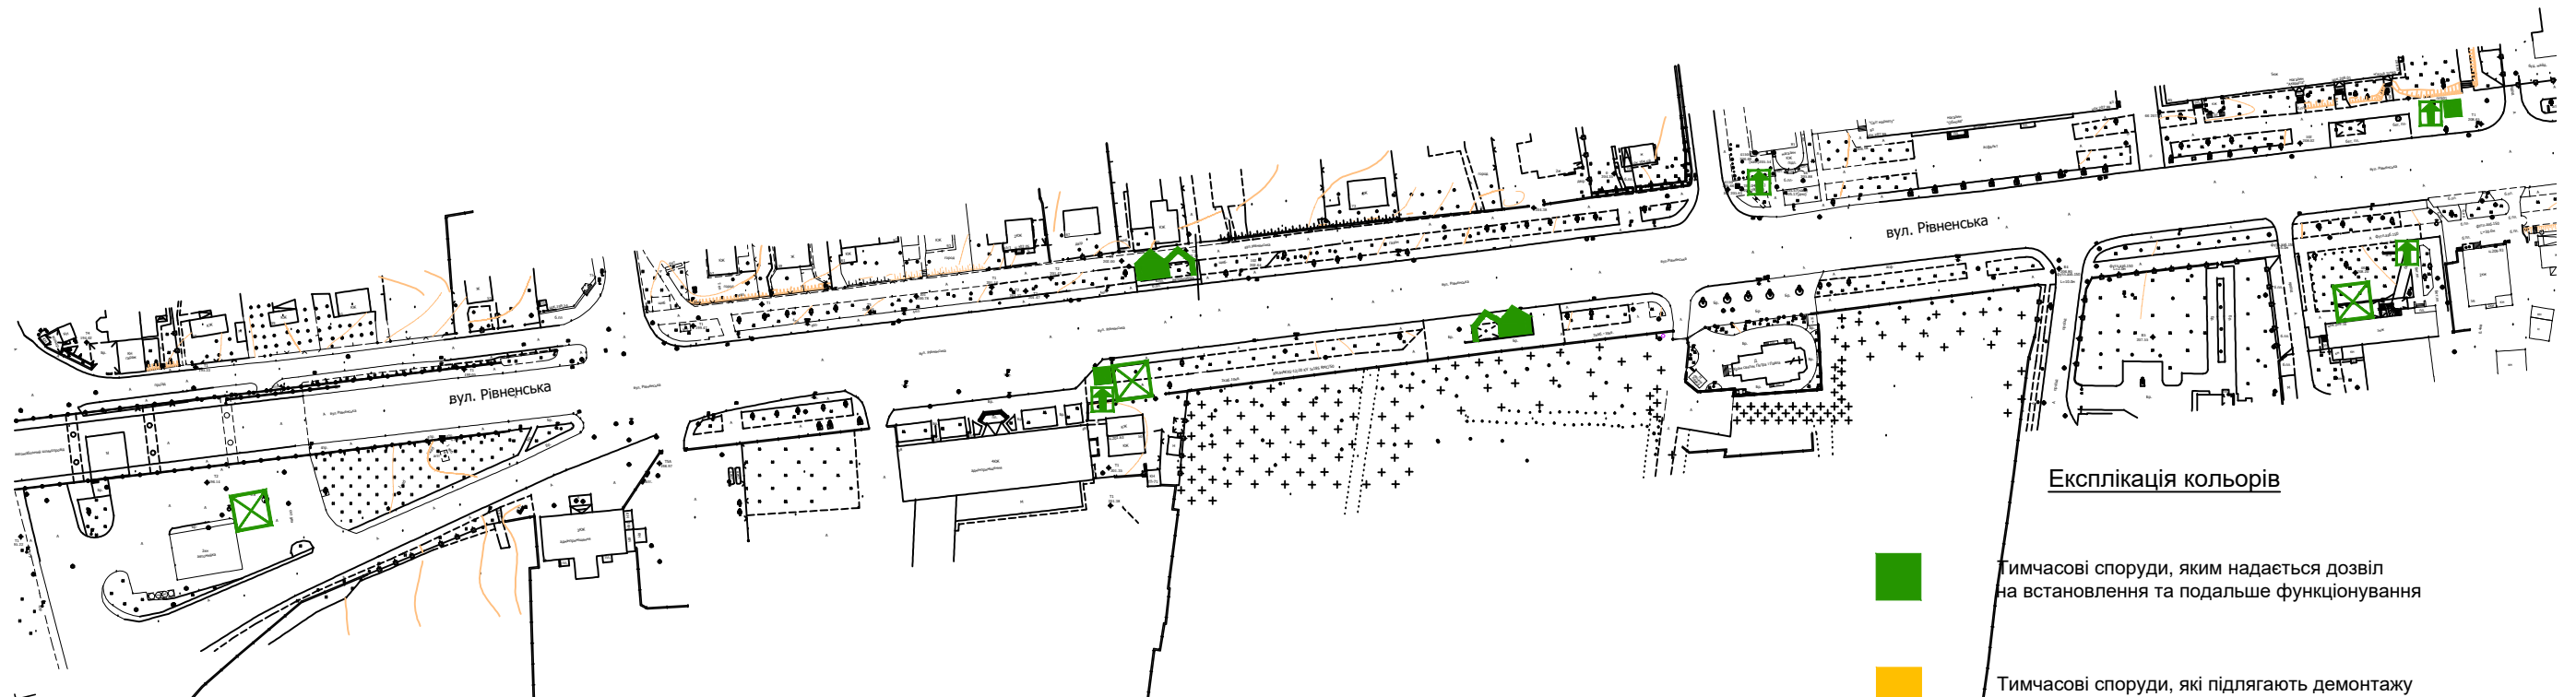Адреса : **вул. Рівненська**




Замовник : **виконавчий комітет Луцької міської ради**



Умовні позначення

-  Літній торговельний майданчик
-  Стаціонарна тимчасова споруда (торговий павільйон, кіоск)
-  Зупинка громадського транспорту з торговим павільйоном, кіоском
-  Пересувна тимчасова споруда (низькотемпературний прилавок, торговельний лоток, торговельний автомат, інші пристрої для сезонної роздрібної торгівлі та іншої підприємницької діяльності)

Експлікація кольорів

-  Тимчасові споруди, яким надається дозвіл на встановлення та подальше функціонування
-  Тимчасові споруди, які підлягають демонтажу після закінчення терміну дії паспорту прив'язки
-  Тимчасові споруди, які підлягають демонтажу

**ЗАСТУПНИК МІСЬКОГО ГОЛОВИ,  
КЕРУЮЧИЙ СПРАВАМИ ВИКОНКОМУ**

**ЮРІЙ ВЕРБИЧ**

Управління містобудування та архітектури			
Нач. управління	Герасимюк Л.В.		
Виконав	Циц Р.Я.		
Перевірив	Гула С.В.		