


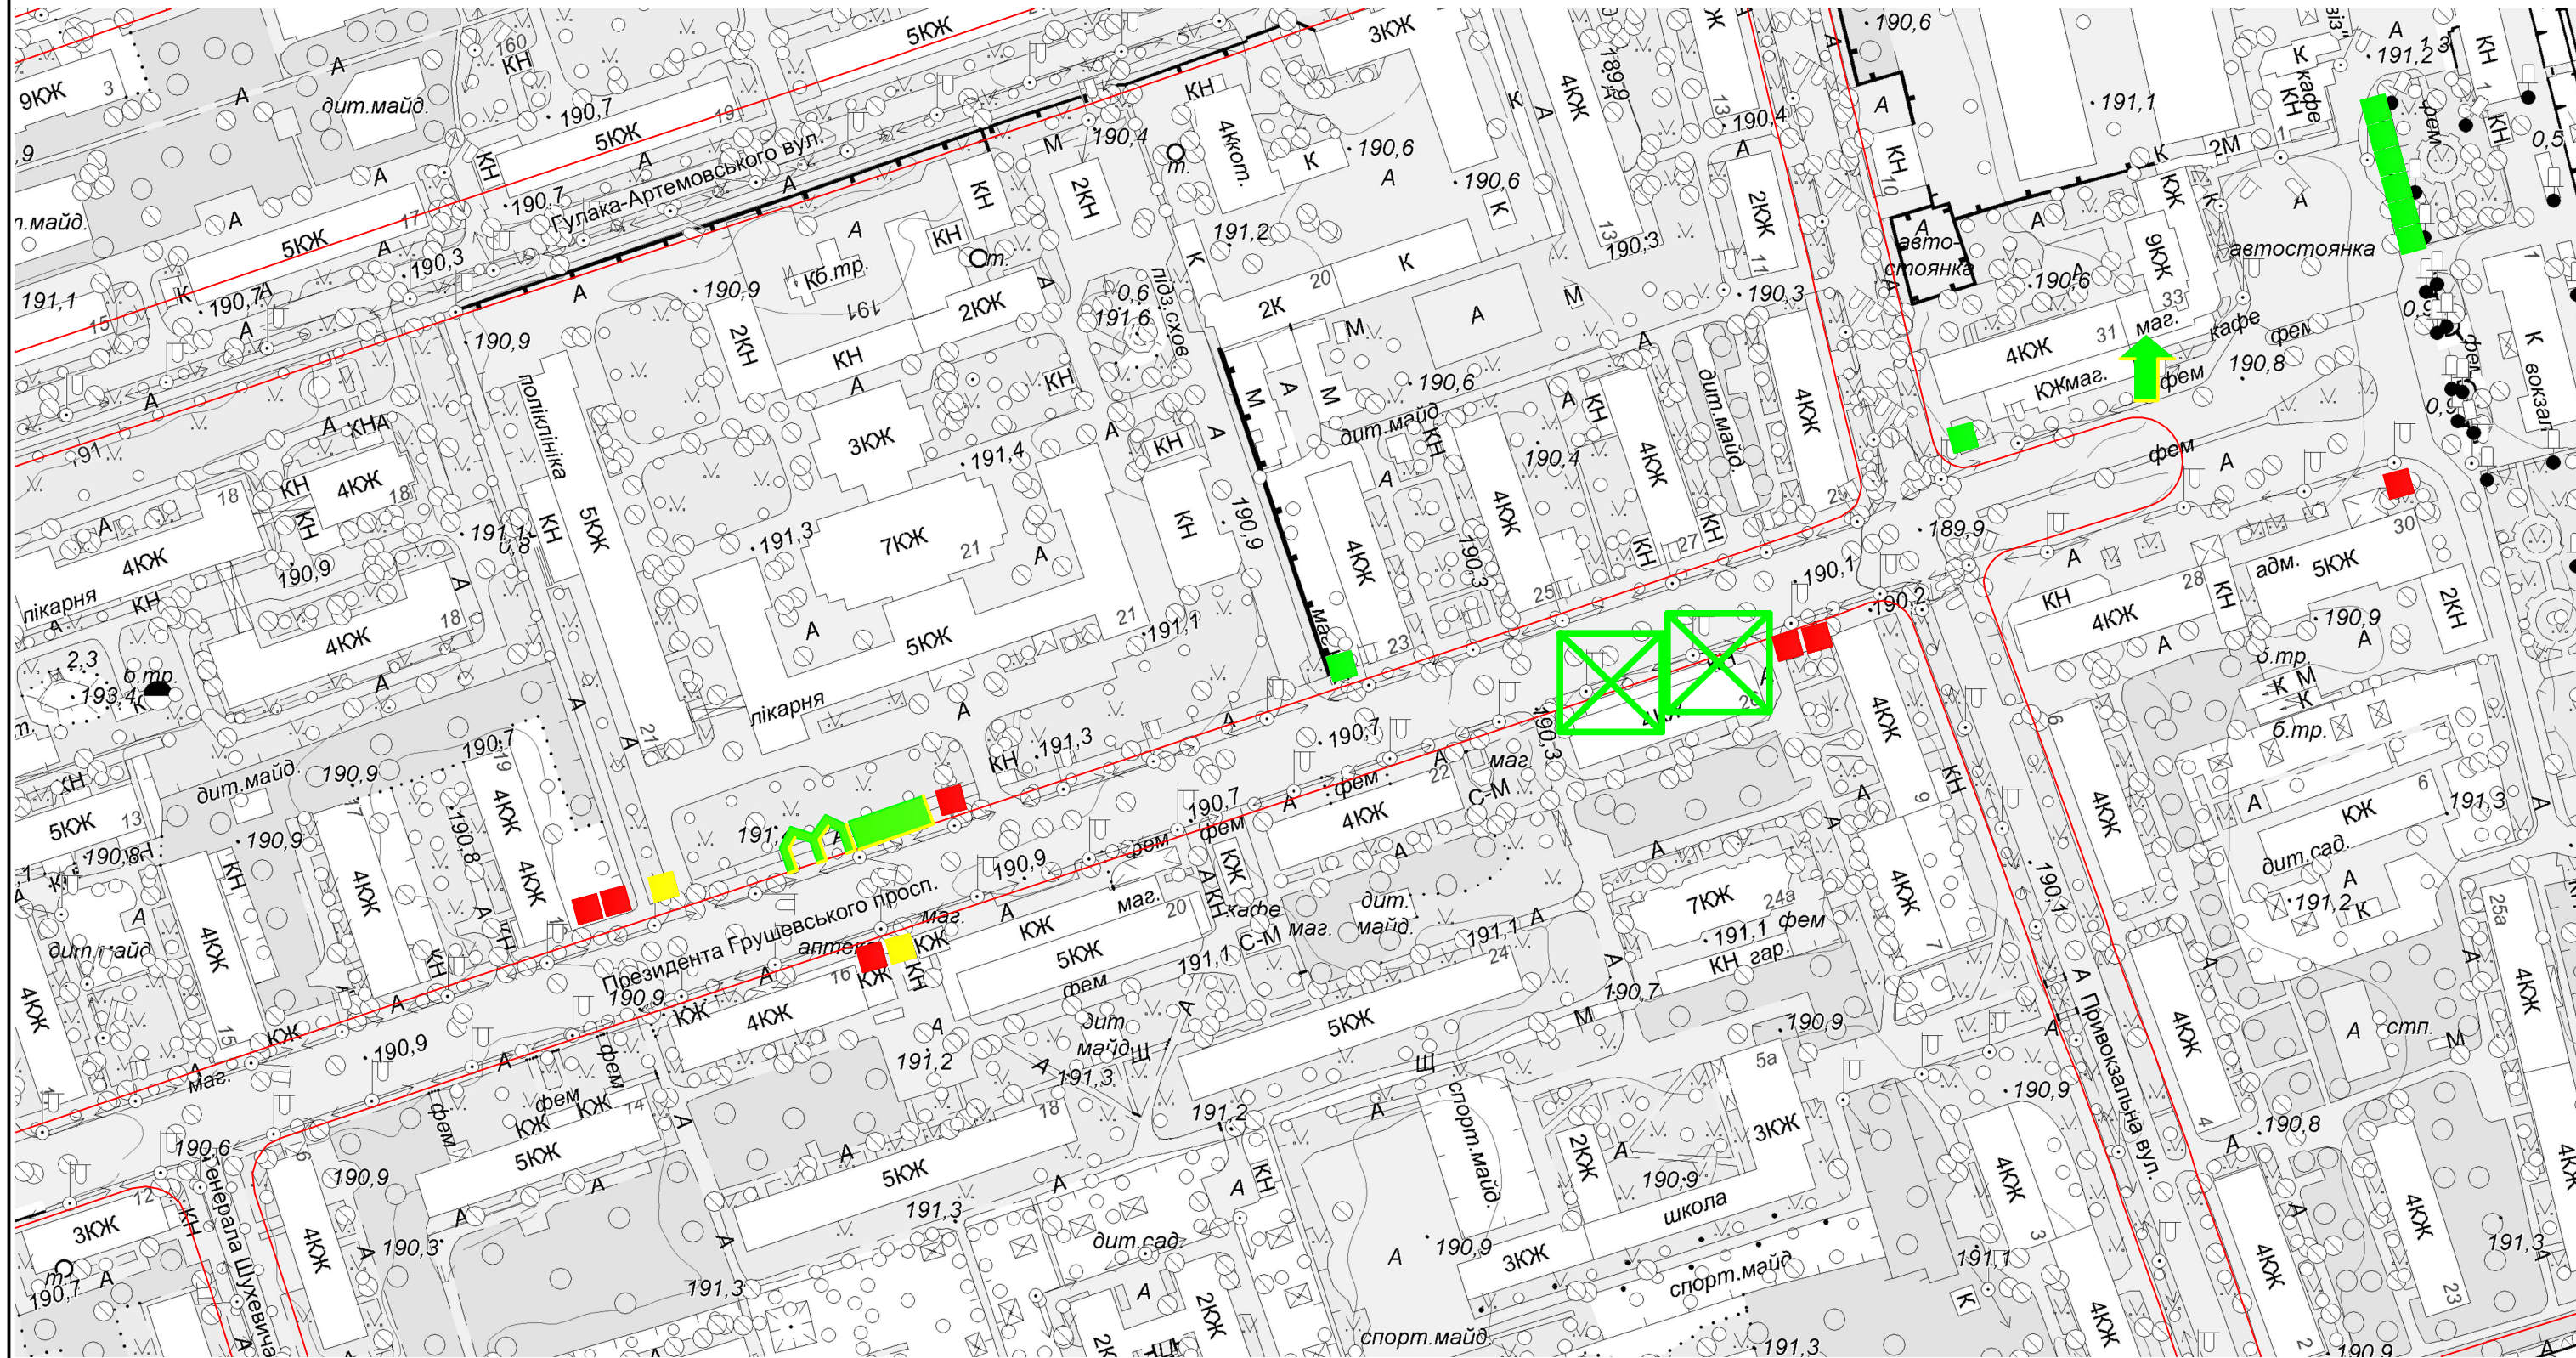

Експлікація кольорів

-  Тимчасові споруди , яким надається дозвіл на встановлення та подальше функціонування
-  Тимчасові споруди , які підлягають демонтажу після закінчення терміну дії паспорта прив'язки
-  Тимчасові споруди , які підлягають демонтажу

Умовні позначення

-  Літній торговельний майданчик
-  Тимчасова споруда (торговельний павільйон, кіоск)
-  Зупинка громадського транспорту
-  Торговельний лоток, пересувне торговельне обладнання

						Лутська міська рада			
Зм.	Кільк.	Арк.	Недок.	Підпис	Дата	Комплексна схема розміщення ТС	Стадія	Аркуш	Аркушів
ГП (ГАП)							ЕП		
Гол. спец.									
Нач. від.									
Розробив	Трофимюк В.В.					пр.Президента Грушевського (арк. 2)	ПП "Архітектурне бюро "Формат" ліц.АВ №343873		
Перевірив	Трофимюк В.В.								
Н. контр.									