


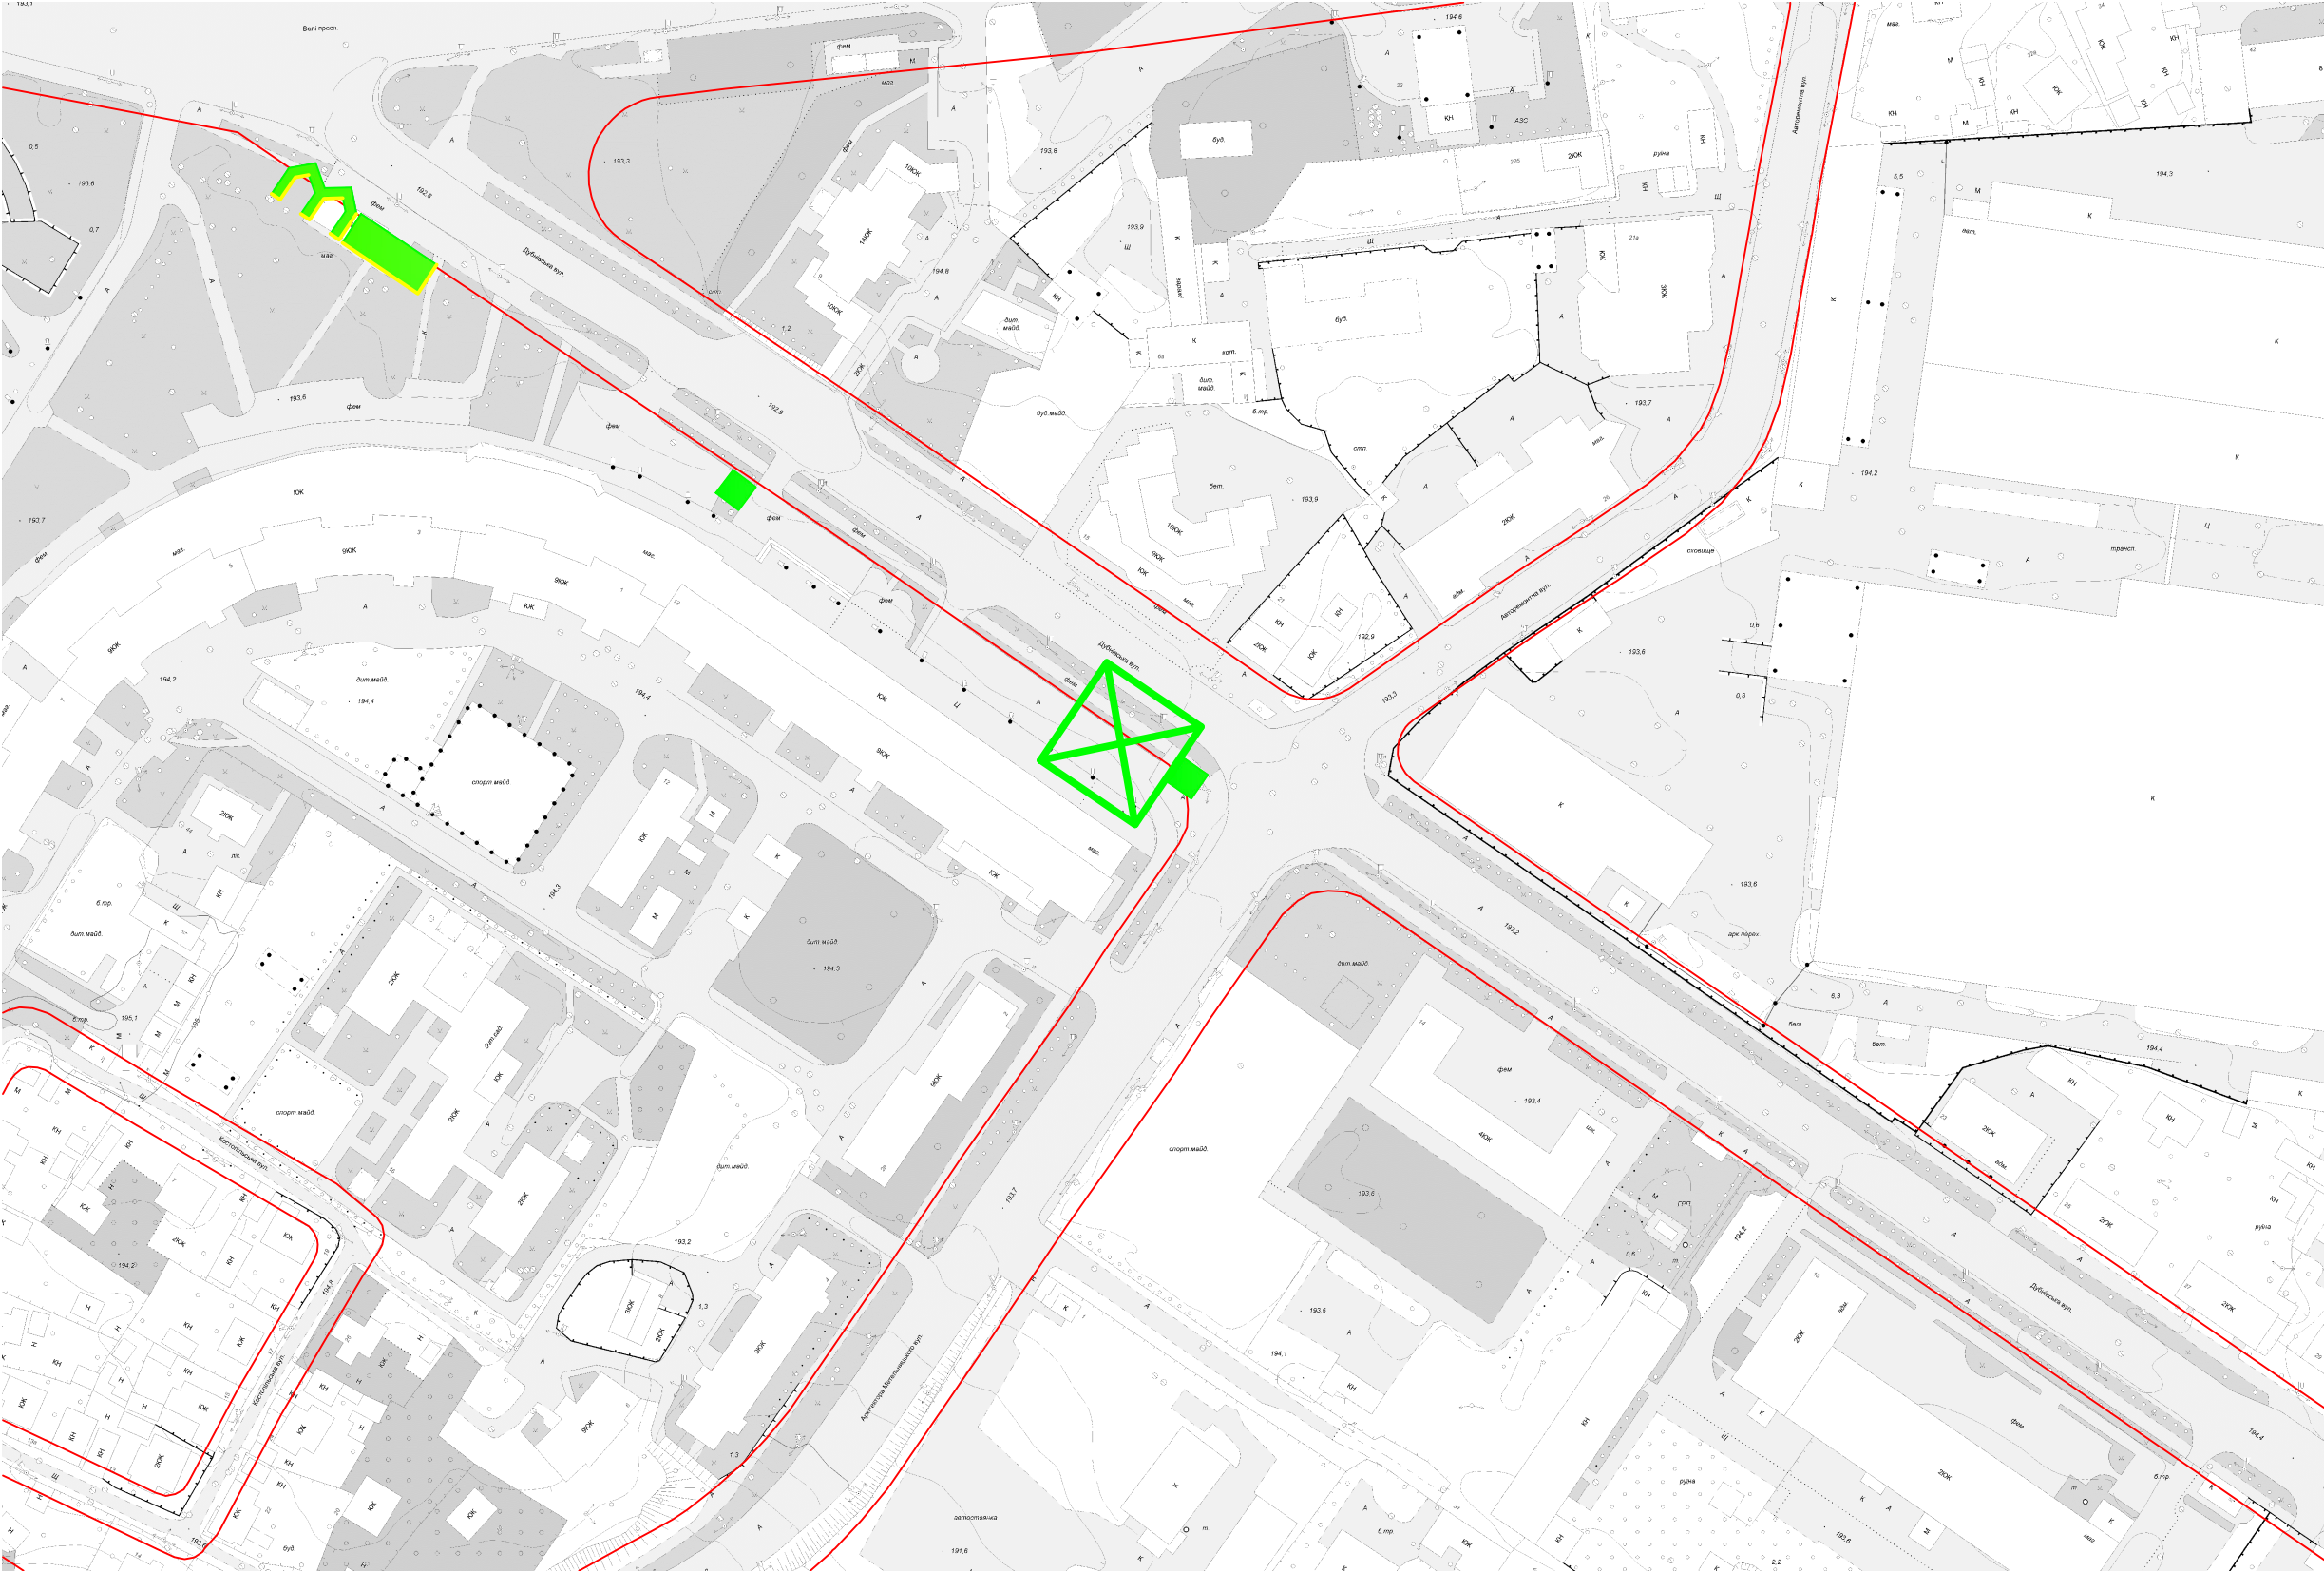

Експлікація кольорів

- Тимчасові споруди , яким надається дозвіл на встановлення та подальше функціонування
- Тимчасові споруди , які підлягають демонтажу після закінчення терміну дії паспорта прив'язки
- Тимчасові споруди , які підлягають демонтажу

Умовні позначення

- Літній торговельний майданчик
- Тимчасова споруда (торговельний павільйон, кіоск)
- Зупинка громадського транспорту
- Торговельний лоток, пересувне торговельне обладнання

						Комплексна схема розміщення тимчасових споруд для провадження підприємницької діяльності на вул. Дубнівській			
Зм.	Кільк.	Арк.	Недок.	Підпис	Дата				
ГП (ГАП)	Парасюк Б.О.							Стадія	Аркуш
Гол. спец.								ЕП	Аркушів
Нач. від.									
Розробив	Сухоставець С.В.					Схема розміщення тимчасових споруд (арк. 1)		ТЗОВ "Арт Буд Проект"	
Перевірив	Парасюк Б.О.								
Н. контр.									