


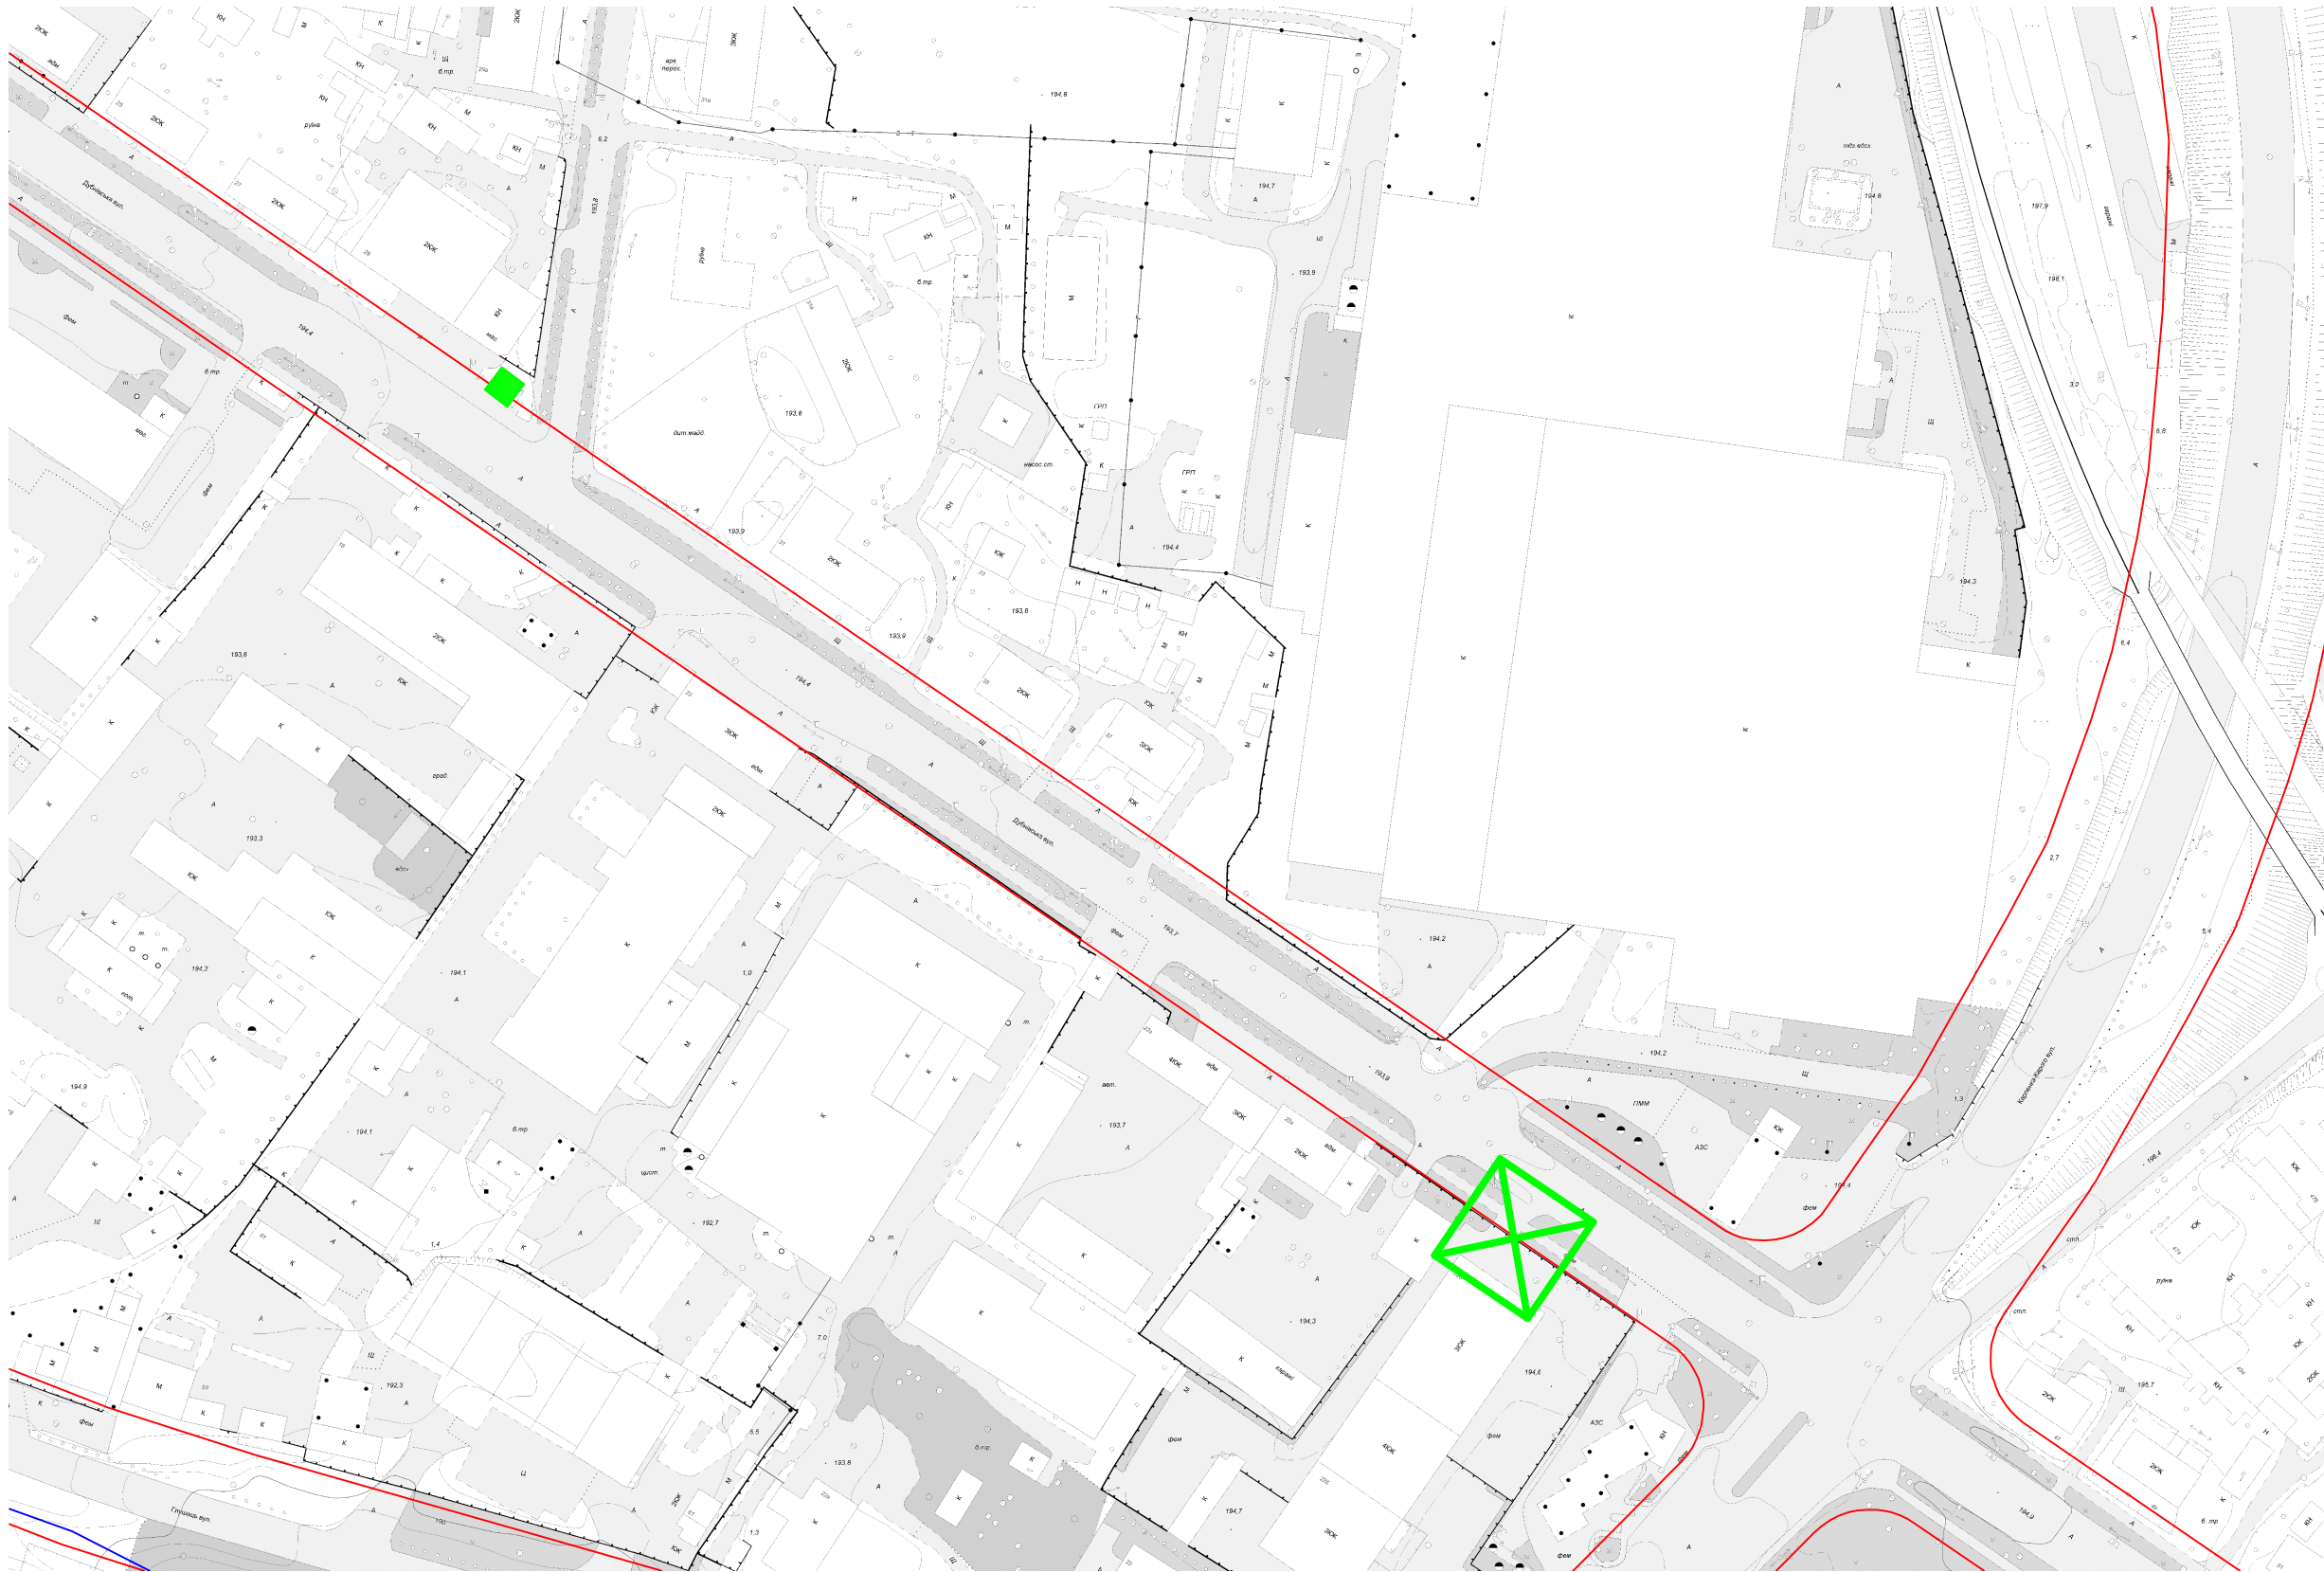

Експлікація кольорів

- Тимчасові споруди , яким надається дозвіл на встановлення та подальше функціонування
- Тимчасові споруди , які підлягають демонтажу після закінчення терміну дії паспорта прив'язки
- Тимчасові споруди , які підлягають демонтажу

Умовні позначення

- Літній торговельний майданчик
- Тимчасова споруда (торговельний павільйон, кіоск)
- Зупинка громадського транспорту
- Торговельний лоток, пересувне торговельне обладнання

							Комплексна схема розміщення тимчасових споруд для провадження підприємницької діяльності на вул. Дубнівській			
Зм.	Кільк.	Арк.	№ док.	Підпис	Дата					
ГП (ГАП)		Парасюк Б.О.								
Гол. спец.										
Нач. від.										
Розробив		Сухостаєць С.В.								
Перевірив		Парасюк Б.О.								
Н. контр.										
							Схема розміщення тимчасових споруд (арк. 2)		ТЗОВ "Арт Буд Проект"	