


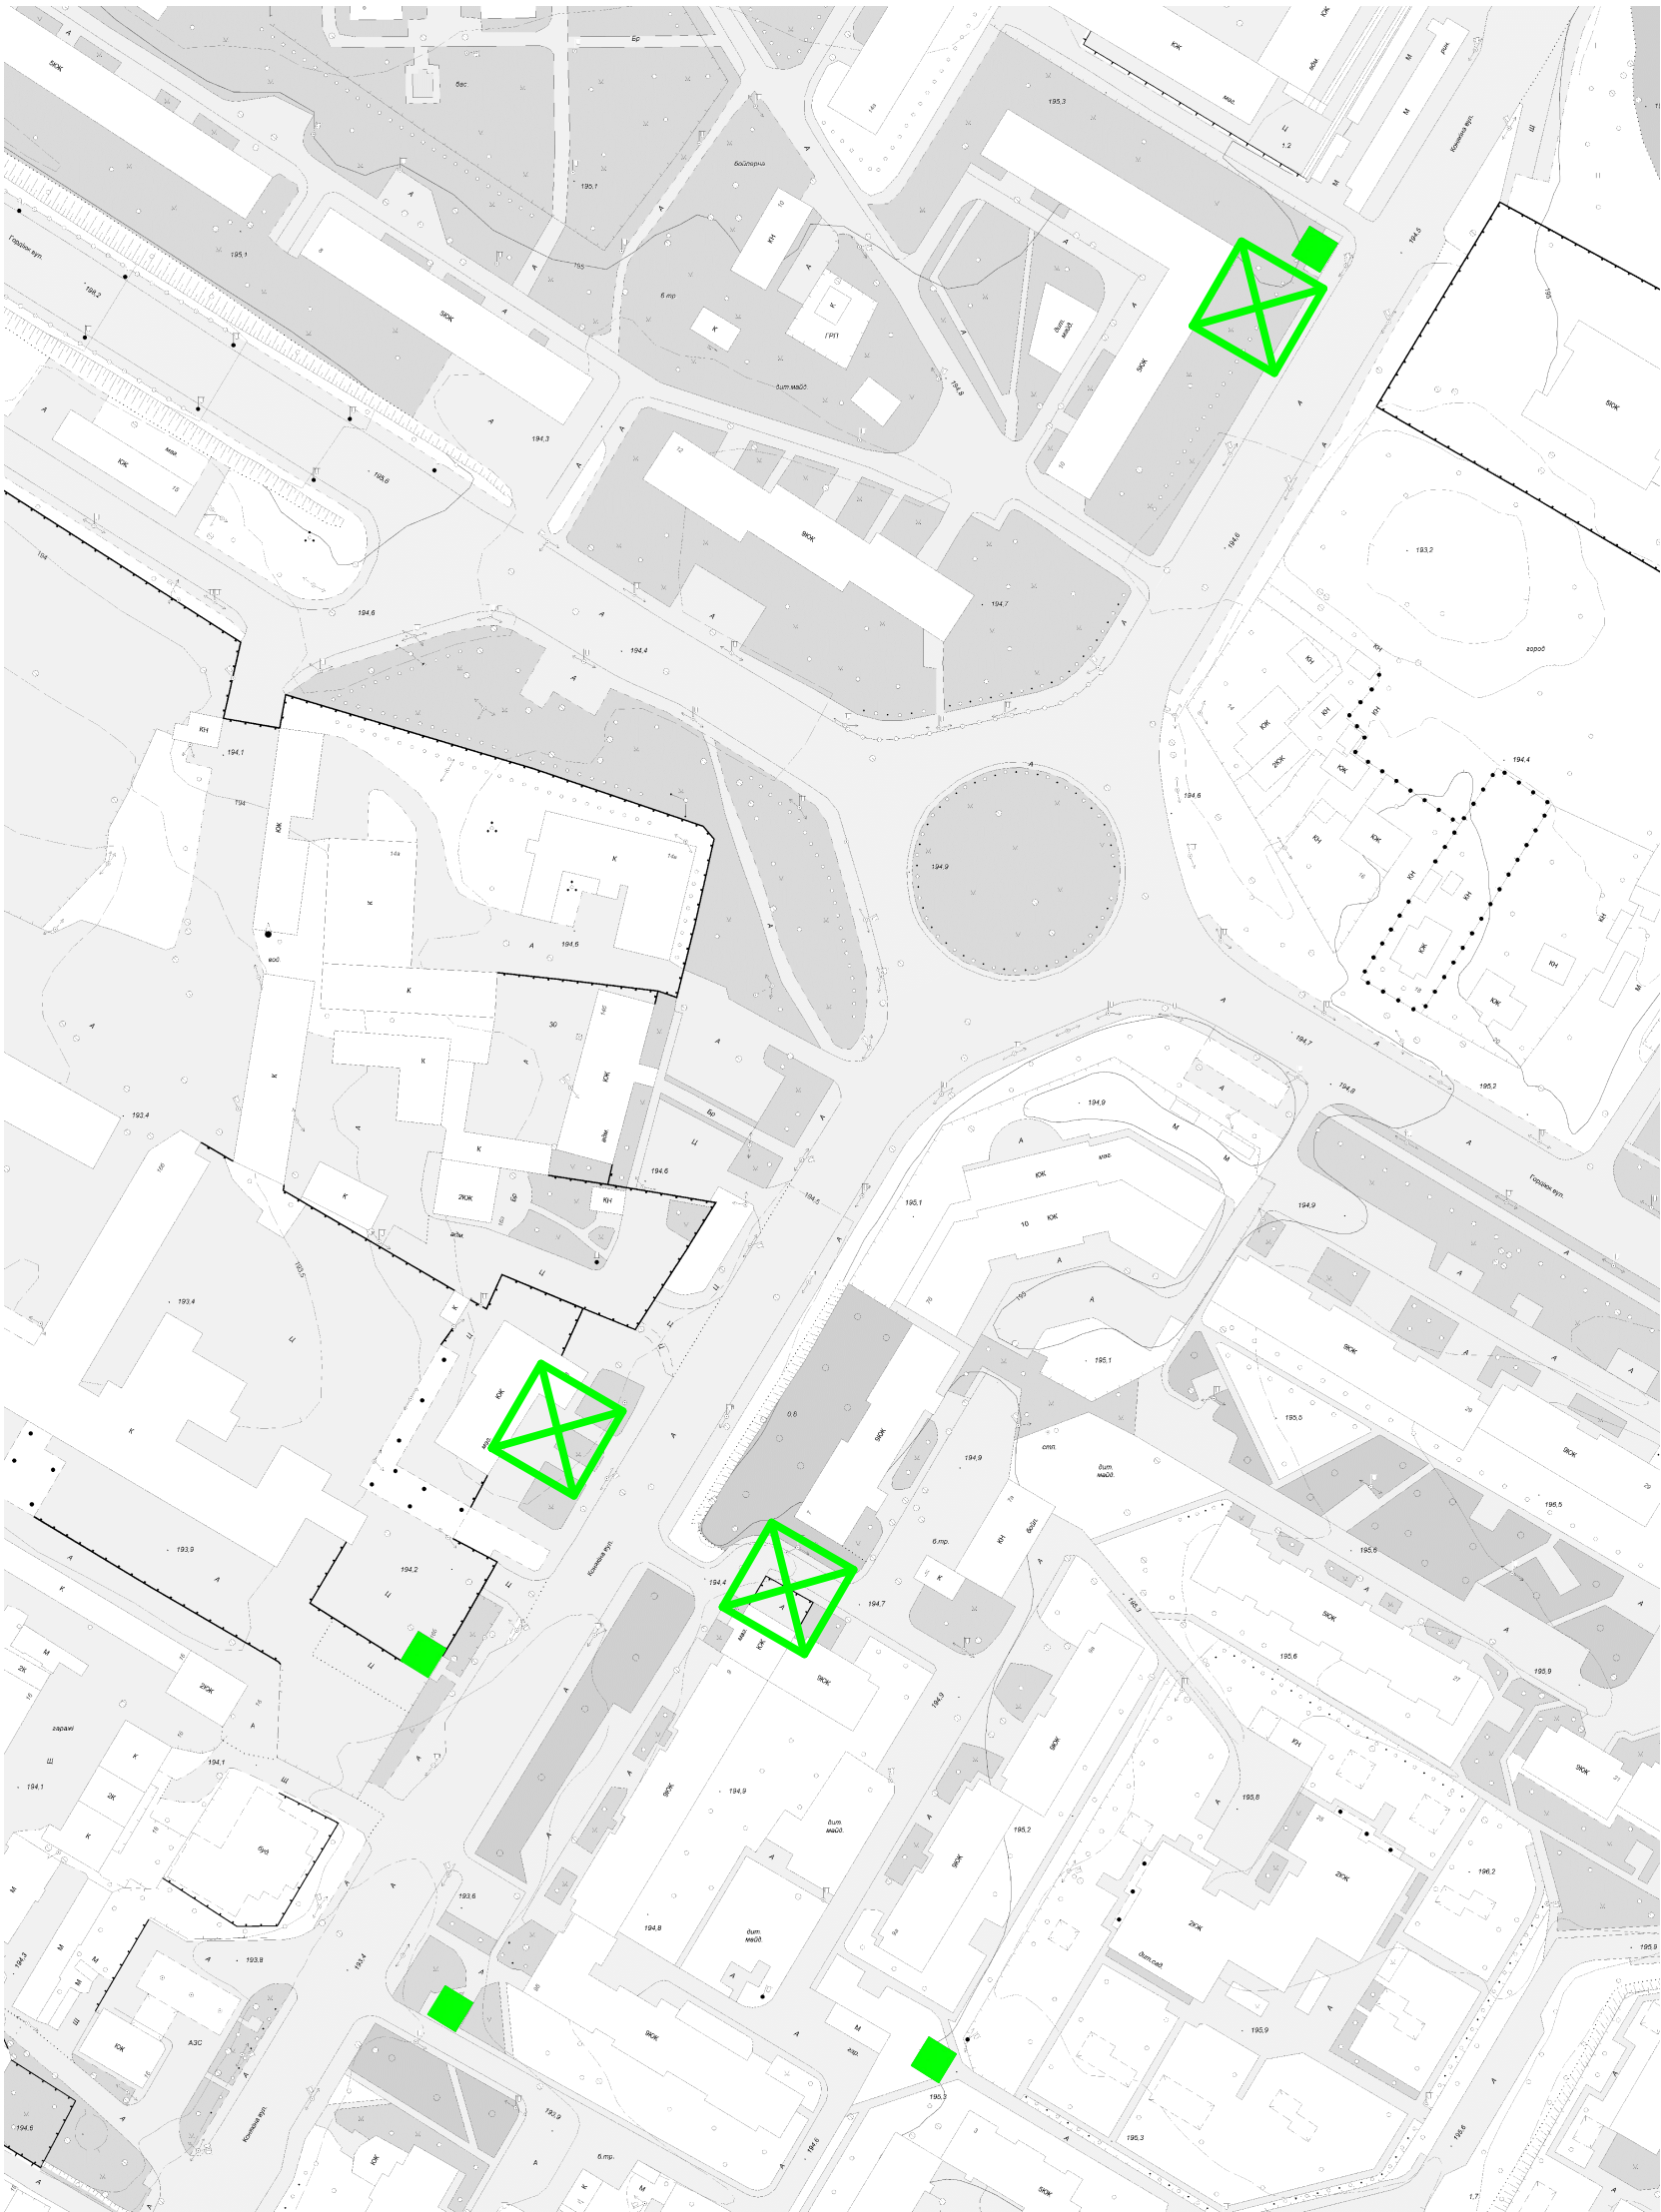

Умовні позначення

-  Літній торговельний майданчик
-  Тимчасова споруда (торговельний павільйон, кіоск)
-  Зупинка громадського транспорту
-  Торговельний лоток, пересувне торговельне обладнання

Експлікація кольорів

-  Тимчасові споруди , яким надається дозвіл на встановлення та подальше функціонування
-  Тимчасові споруди , які підлягають демонтажу після закінчення терміну дії паспорта прив'язки
-  Тимчасові споруди , які підлягають демонтажу

|            |                  |      |        |        |      |   |                       |       |         |
|------------|------------------|------|--------|--------|------|---|-----------------------|-------|---------|
|            |                  |      |        |        |      |   |                       |       |         |
|            |                  |      |        |        |      |   |                       |       |         |
|            |                  |      |        |        |      | Комплексна схема розміщення тимчасових споруд для провадження підприємницької діяльності на вул. Конякіна |                       |       |         |
| Зм.        | Кільк.           | Арк. | Недок. | Підпис | Дата |   |                       |       |         |
| Директор   | Парасюк Б.О.     |      |        |        |      |   | Стадія                | Аркуш | Аркушів |
| Гол. спец. |                  |      |        |        |      |   | ЕП                    |       |         |
| Нач. від.  |                  |      |        |        |      |   |                       |       |         |
| Розробив   | Сухоставець С.В. |      |        |        |      | Схема розміщення тимчасових споруд (арк. 3)                                                               | ТЗОВ "Арт Буд Проект" |       |         |
| Перевірив  | Парасюк Б.О.     |      |        |        |      |   |                       |       |         |
| Н. контр.  |                  |      |        |        |      |   |                       |       |         |