


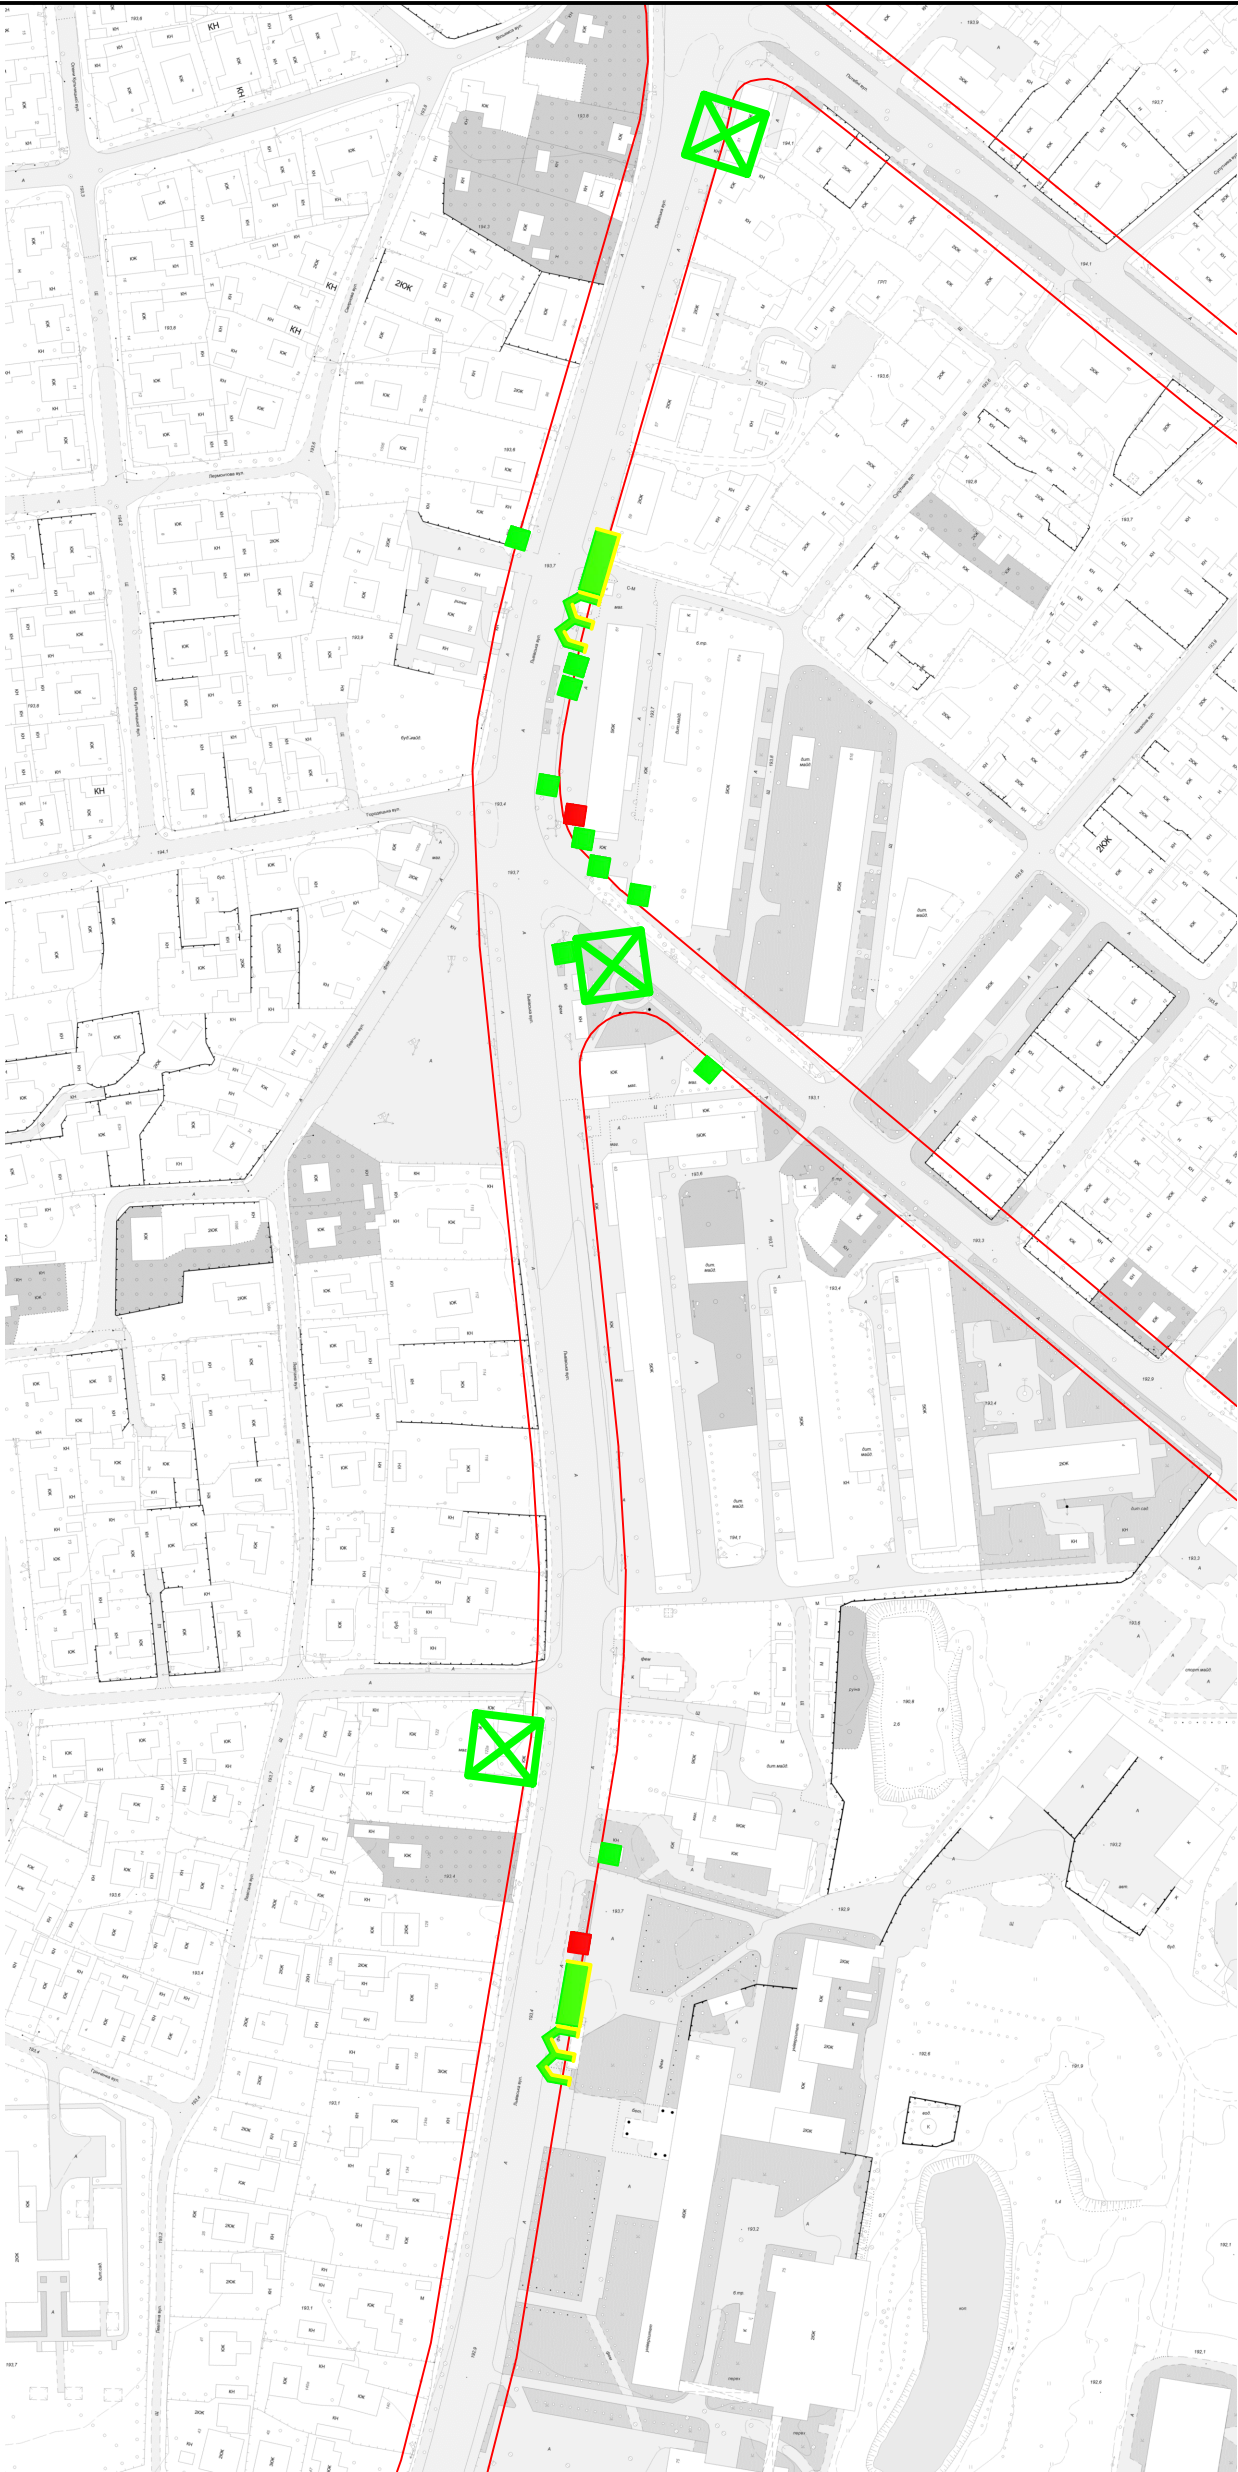

Умовні позначення

-  Літній торговельний майданчик
-  Тимчасова споруда (торговельний павільйон, кіоск)
-  Зупинка громадського транспорту
-  Торговельний лоток, пересувне торговельне обладнання

Експлікація кольорів

-  Тимчасові споруди , яким надається дозвіл на встановлення та подальше функціонування
-  Тимчасові споруди , які підлягають демонтажу після закінчення терміну дії паспорта прив'язки
-  Тимчасові споруди , які підлягають демонтажу

						Луцька міська рада			
Зм.	Кільк.	Арк.	Недок.	Підпис	Дата	Комплексна схема розміщення ТС	Стадія	Аркуш	Аркушів
ГІП (ГАП)							ЕП		
Гол. спец.									
Нач. від.									
Розробив		Трофимюк В.В.				вул. Львівська (арк. 2)	ПП "Архітектурне бюро "Формат" ліц. АВ №343873		
Перевірів		Трофимюк В.В.							
Н. контр.									