


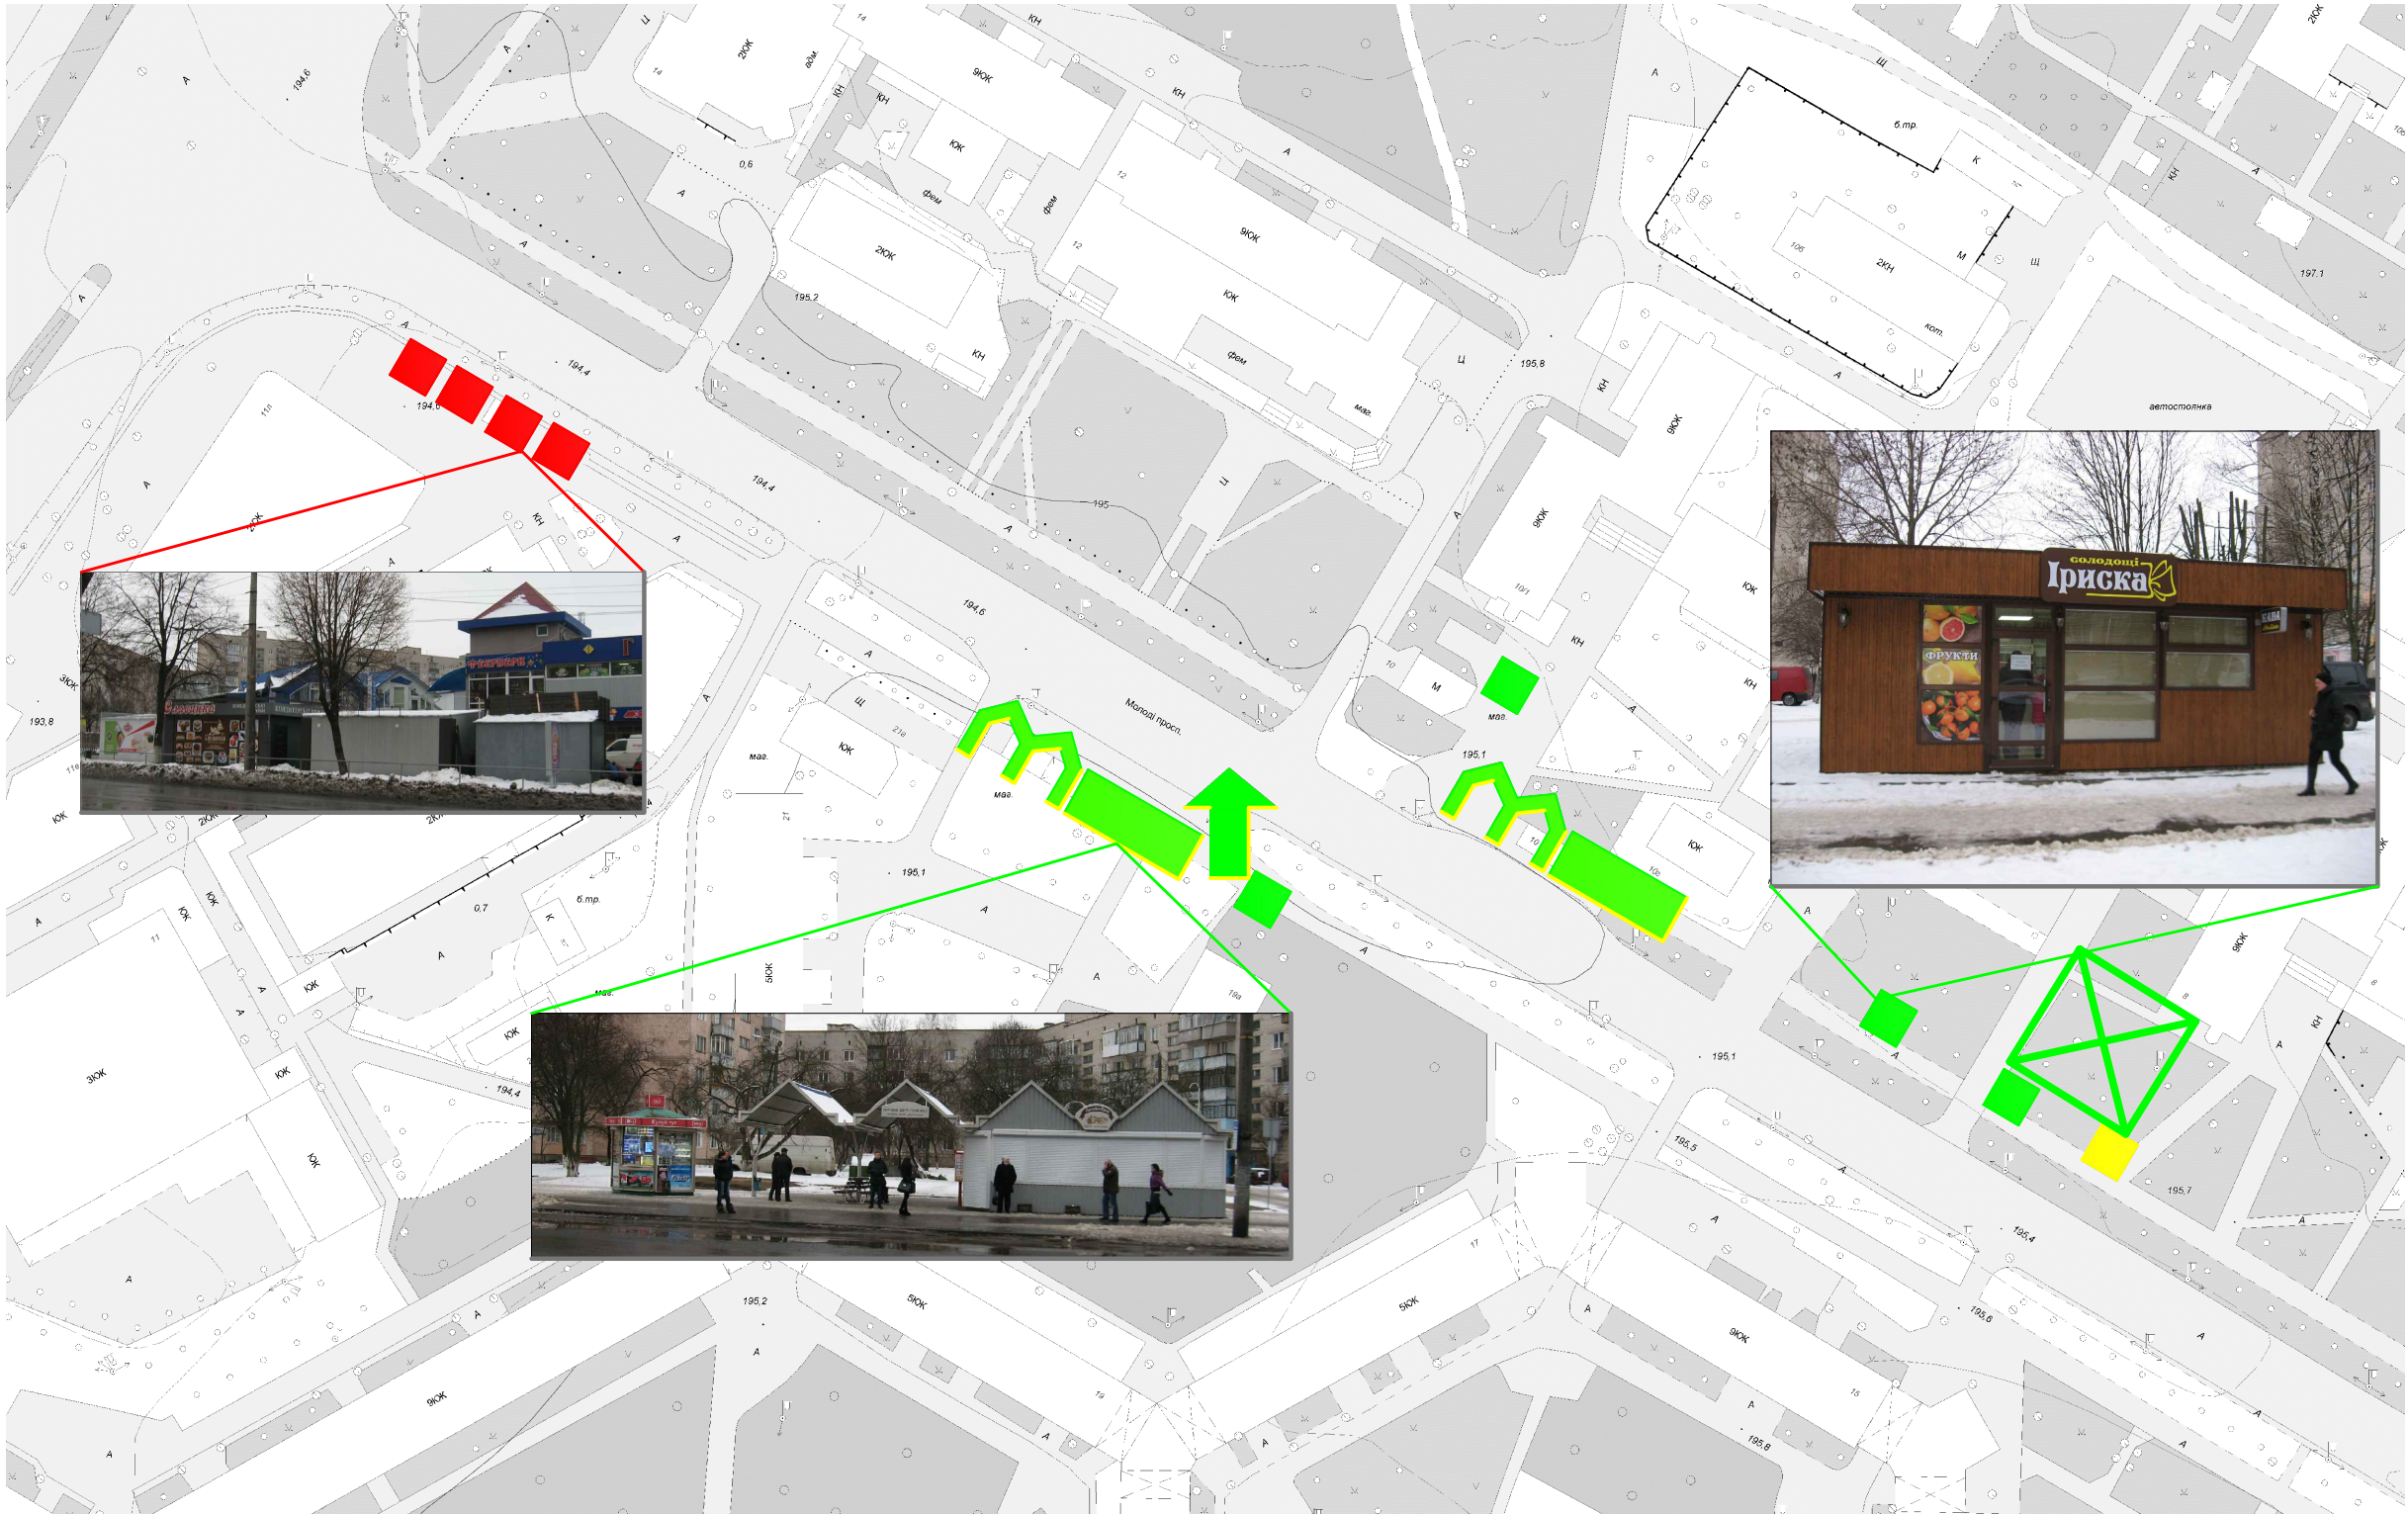

Експлікація кольорів

- Тимчасові споруди , яким надається дозвіл на встановлення та подальше функціонування
- Тимчасові споруди , які підлягають демонтажу після закінчення терміну дії паспорта прив 'язки
- Тимчасові споруди , які підлягають демонтажу

Умовні позначення

- Літній торговельний майданчик
- Тимчасова споруда (торговельний павільйон, кіоск)
- Зупинка громадського транспорту
- Торговельний лоток, пересувне торговельне обладнання

						Лутська міська рада			
Зм.	Кільк.	Арк.	№ док.	Підпис	Дата	Комплексна схема розміщення ТС	Стадія	Аркуш	Аркушів
ГП (ГАП)							ЕП		
Гол. спец.									
Нач. від.									
Розробив		Трофимюк В.В.				пр. Молоді (арк. 1)	ПП "Архітектурне бюро "Формат" ліц. АВ №343873		
Перевірив		Трофимюк В.В.							
Н. контр.									