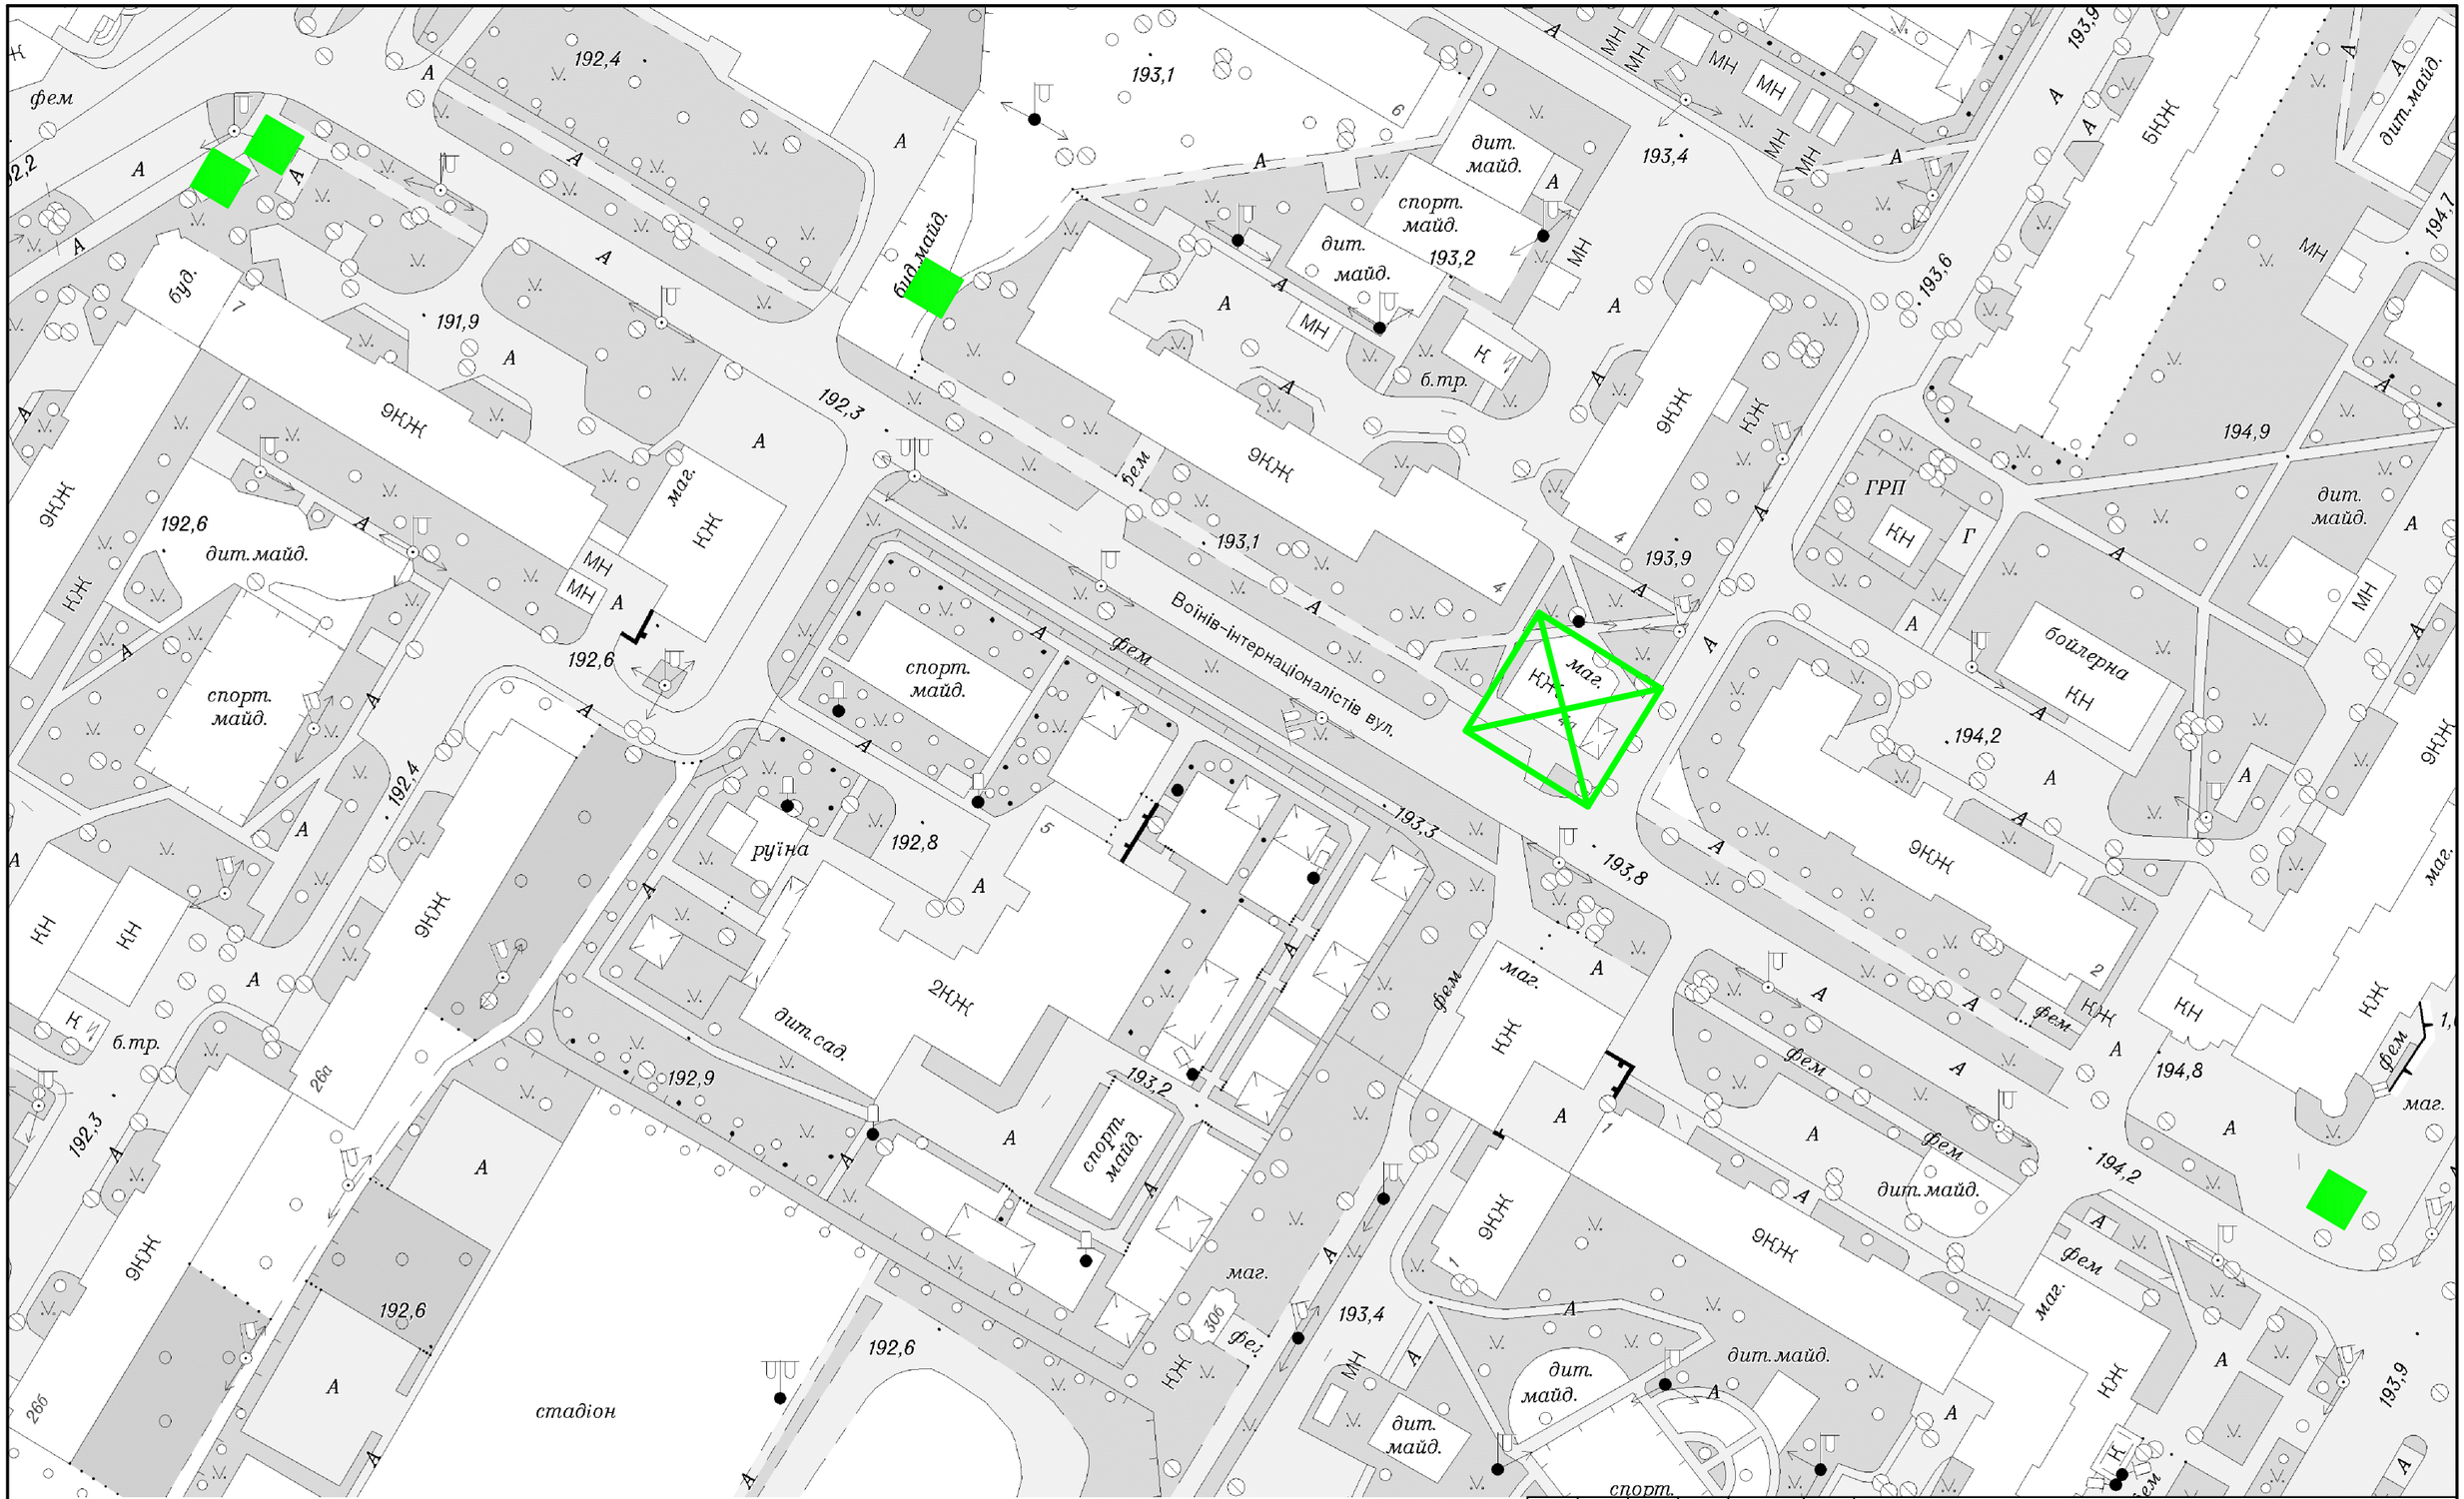

Експлікація кольорів

- Тимчасові споруди , яким надається дозвіл на встановлення та подальше функціонування
- Тимчасові споруди , які підлягають демонтажу після закінчення терміну дії паспорта прив'язки
- Тимчасові споруди , які підлягають демонтажу

Умовні позначення

- Літній торговельний майданчик
- Тимчасова споруда (торговельний павільйон, кіоск)
- Зупинка громадського транспорту
- Торговельний лоток, пересувне торговельне обладнання

Зм.	Кільк.	Арк.	№док.	Підпис	Дата	Комплексна схема розміщення тимчасових споруд для провадження підприємницької діяльності на вул. Воїнів Інтернаціоналістів			
ГІП (ГАП)		Парасюк Б.О.					Стадія	Аркуш	Аркушів
Гол.спец.							ЕП		
Нач.від.									
Розробив		Сухоставець С.В.				Схема розміщення тимчасових споруд	ТзОВ "Арт Буд Проект"		
Перевірив		Парасюк Б.О.							
Н. контр.									