

				Відомість основних комплектів креслень							
				Позначення		Найменування		Примітки			
				224/2023 - ДПТ		Детальний план території					
				Відомість креслень основного комплексу ДПТ							
				Лист		Найменування			Примітки		
				ДПТ - 1		Загальні дані.					
				ДПТ - 2		Схема розташування території детального плану території в системі планувальної структури населеного пункту М1:2 000.					
				ДПТ - 3		Схема сучасного використання території та схема існуючих обмежень у використанні земель М1:1000.					
				ДПТ - 4		Проектний план та схема проектних обмежень у використанні земель М 1:1000.					
				ДПТ - 5		План функціонального зонування території М 1:1000.					
				ДПТ - 6		Схема транспортної мобільності та інфраструктури М 1:1000.					
				ДПТ - 7		Схема інженерного забезпечення території М 1:1000.					
				ДПТ - 8		Схема інженерної підготовки, благоустрою території та вертикального планування М1:1000.					
Погоджено				ДПТ - 9		Схема інженерно-технічних заходів цивільного захисту на мирний час ДБН Б.1.1-5 та ДБН В.1.2-4					
				ДПТ - 10		Схема інженерно-технічних заходів цивільного захисту на особливий час ДБН Б.1.1-5 та ДБН В.1.2-4 ДБН Б.1.1-14:2021					
				ДПТ - 11		План червоних ліній М1:1000.					
				ДПТ - 12		Креслення поперечних профілів вулиць М1:500 .					
				ДПТ - 13		План сучасного використання земель за формою власності із зазначенням категорій та виду цільового призначення, з урахуванням наявних обмежень та обтяжень М1:500.					
				ДПТ - 14		План обмежень у використанні земель, відомості про які підлягають внесенню до Державного земельного кадастру на підставі розробленої містобудівної документації. (Кадастровий план. Ділянка 0722887500:03:003:0001).					
				ДПТ - 15		План обмежень у використанні земель, відомості про які підлягають внесенню до Державного земельного кадастру на підставі розробленої містобудівної документації. (Кадастровий план. Ділянка 0722887500:01:001:1272).					
				ДПТ - 16		План обмежень у використанні земель, відомості про які підлягають внесенню до Державного земельного кадастру на підставі розробленої містобудівної документації. (Кадастровий план. Ділянка 0722887500:01:001:1269).					
				ДПТ - 17		План обмежень у використанні земель, відомості про які підлягають внесенню до Державного земельного кадастру на підставі розробленої містобудівної документації. (Кадастровий план. Ділянка 0722887500:01:001:1270).					
				ДПТ - 18		План обмежень у використанні земель, відомості про які підлягають внесенню до Державного земельного кадастру на підставі розробленої містобудівної документації. (Кадастровий план. Ділянка 0722887500:01:001:1271).					
				Технічні рішення, які прийняті в кресленнях даного проекту відповідають вимогам екологічних, санітарно-гігієнічних, протипожежних та інших норм і правил, які забезпечують безпечну для життя і здоров'я людей експлуатацію об'єкта при дотриманні заходів, що передбачені кресленнями. Головний архітектор проектуГолюк Ю.Я.							
Інв. № ор.		Підпис і дата		Зам. інв. №							

Основні техніко-економічні показники детального плану території						
№п/п	Назва показника	Одиниця виміру	Існуючий стан	Значення проектних показників		
				Коротко-строковий період (до 5-ти років)	Середньостроковий період (6 - 10 років)	Довгострокова перспектива (понад 10 років)
	Територія					
1.	Територія в межах проєкту в тому числі:	га	2,5036	2,5036	2,5036	2,5036
	Територія кварталів в межах червоних ліній	га	1,8125	1,8125	1,8125	1,8125
		%	72	72	72	72
1.1	житлова забудова	»	--	--	--	--
		%	--	--	--	--
	а) квартали садибної забудови у тому числі:	га	0.3418	--	--	--
		%	13	--	--	--
	б) квартали (мікрорайони) багатоквартирної забудови (з урахуванням гуртожитків)	га	--	--	--	--
		%	--	--	--	--
1.2	ділянки установ і підприємств обслуговування (крім підприємств і установ мікрорайонного значення)	га	--	1,8125	1,8125	1,8125
		%	--	72	72	72
1.3	зелені насадження загального користування (крім зелених насаджень мікрорайонного значення)	га	–	--	–	–
		%	–	--	–	–
1.4	вулиці, площі, в тому числі:	га	0,6911	0,6911	0,6911	0,6911
		%	28	28	28	28
	вулиці, площі (крім вулиць мікрорайонного значення)	га	0,5551	0,5551	0,5551	0,5551
		га	0,1360	0,1360	0,1360	0,1360
1.5	Території (ділянки) забудови іншого призначення (ділової, виробничої, комунально-складської, інженерного обладнання, курортної, лікувальної тощо) -- для ведення особистого селянського господарства	га	1.4707	–	–	–
		%	59	--	–	–
1.6	інші території	» / %	--	--	--	--
	Проїзди спільного користування не у межах вулиць (за червоною лінією)	га	--	--	--	--
2.	Установи та підприємства обслуговування					
	Магазини	м² торг. пл.		13730	13730	13730

ЗАГАЛЬНІ ВКАЗІВКИ


1. Креслення основного комплекту ГП розроблені з використанням матеріалів топографічної зйомки наданої замовником в 2024 році.

2. Система координат - місцева. Система висот - Балтійська.

3. Всі розміри та відмітки дані в метрах.

4. Даний аркуш дивитись разом з аркушами 2 -18.


						224/2024- ДПТ		
						Детальний план території земельної ділянки кадастровим номером 0722887500:03:003:0001 загальною площею 1,129 га у с. Шепель Луцького району.		
Зм...	Кільк.	Арк.	Док.	Підпис	Дата			
Г А П		Голюк						
Нач.групи		Маковський				Стадія	Аркуш	Аркушів
						П	1	18
Перевірів		Маковський				Комунальне підприємство "ВОЛИНЬПРОЕКТ" м.Луцьк		
Виконав		Голюк						
Н. контр.		Гнатюк						
Загальні дані.								

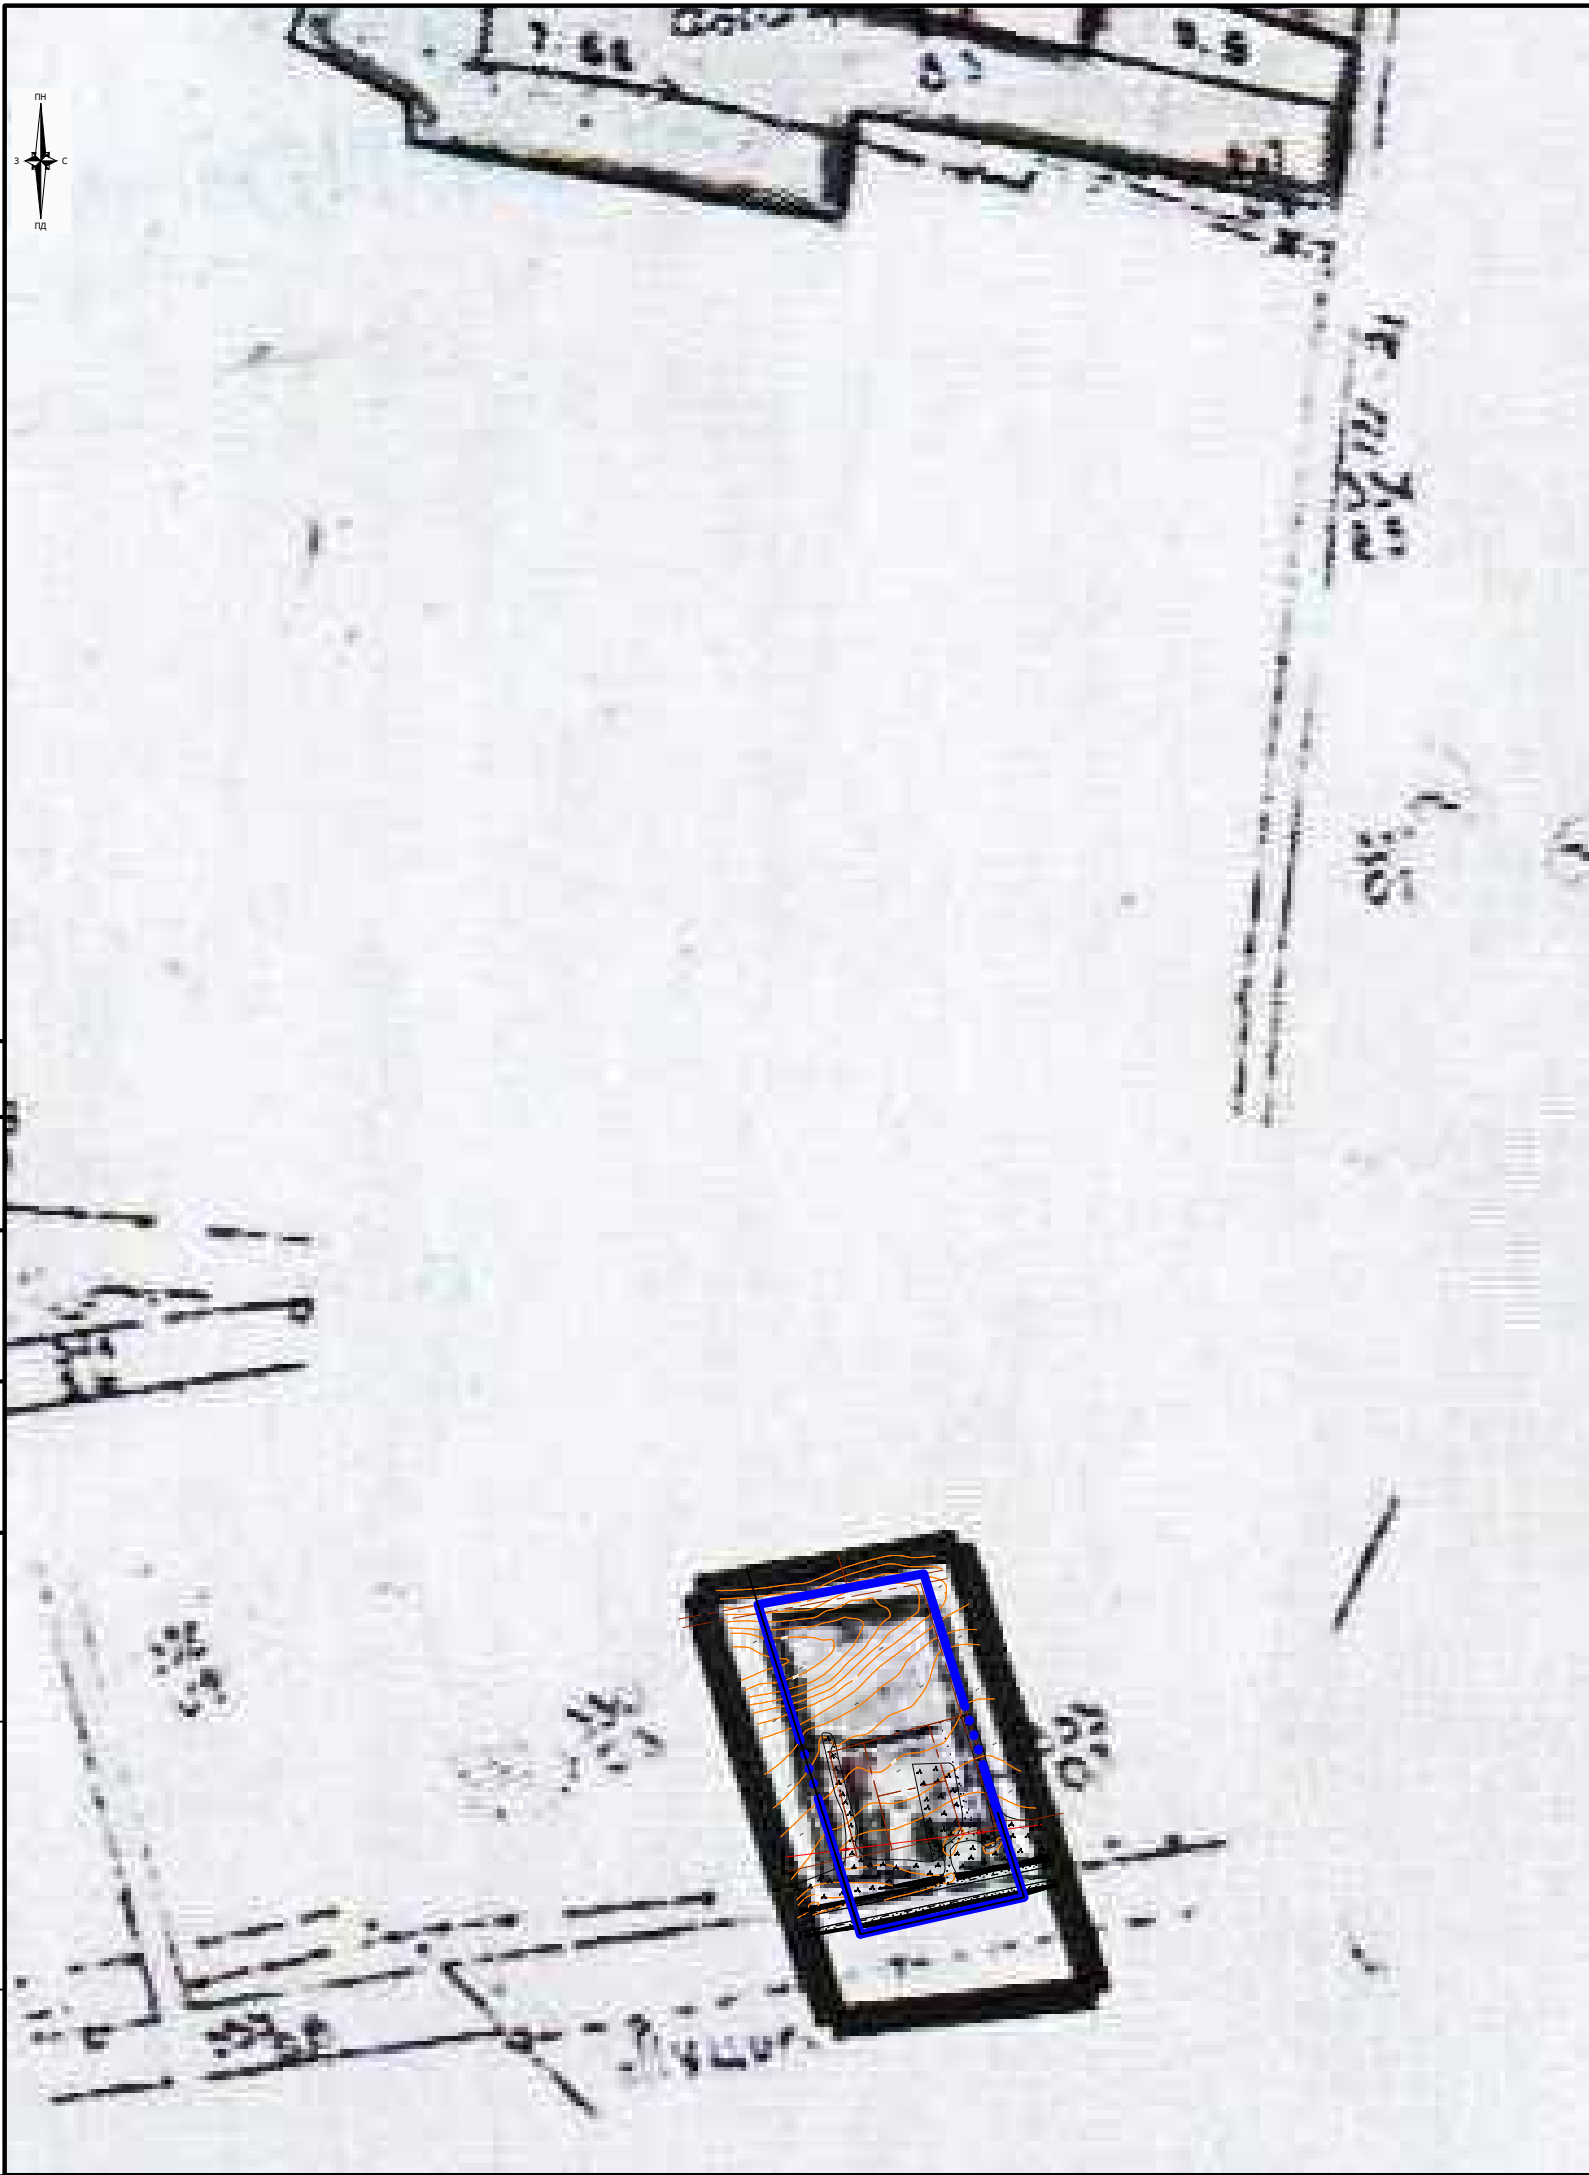

Погоджено					

Інв. № ор.	Підпис і дата	Зам. інв. №

						224/2024- ДПТ		
						Детальний план території земельної ділянки кадастровим номером 0722887500:03:003:0001 загальною площею 1,129 га у с. Шепель Луцького району.		
Зм...	Кільк.	Арк.	Док.	Підпис	Дата			
Г А П		Голюк					Стадія	Аркуш
Нач.групи		Маковський					П	2
Перевірів		Маковський				Схема розташування території детального плану території в системі планувальної структури населеного пункту М1:5 000.	Комунальне підприємство "ВОЛИНЬПРОЕКТ" м.Луцьк	
Виконав		Голюк						
Н. контр.		Гнатюк						

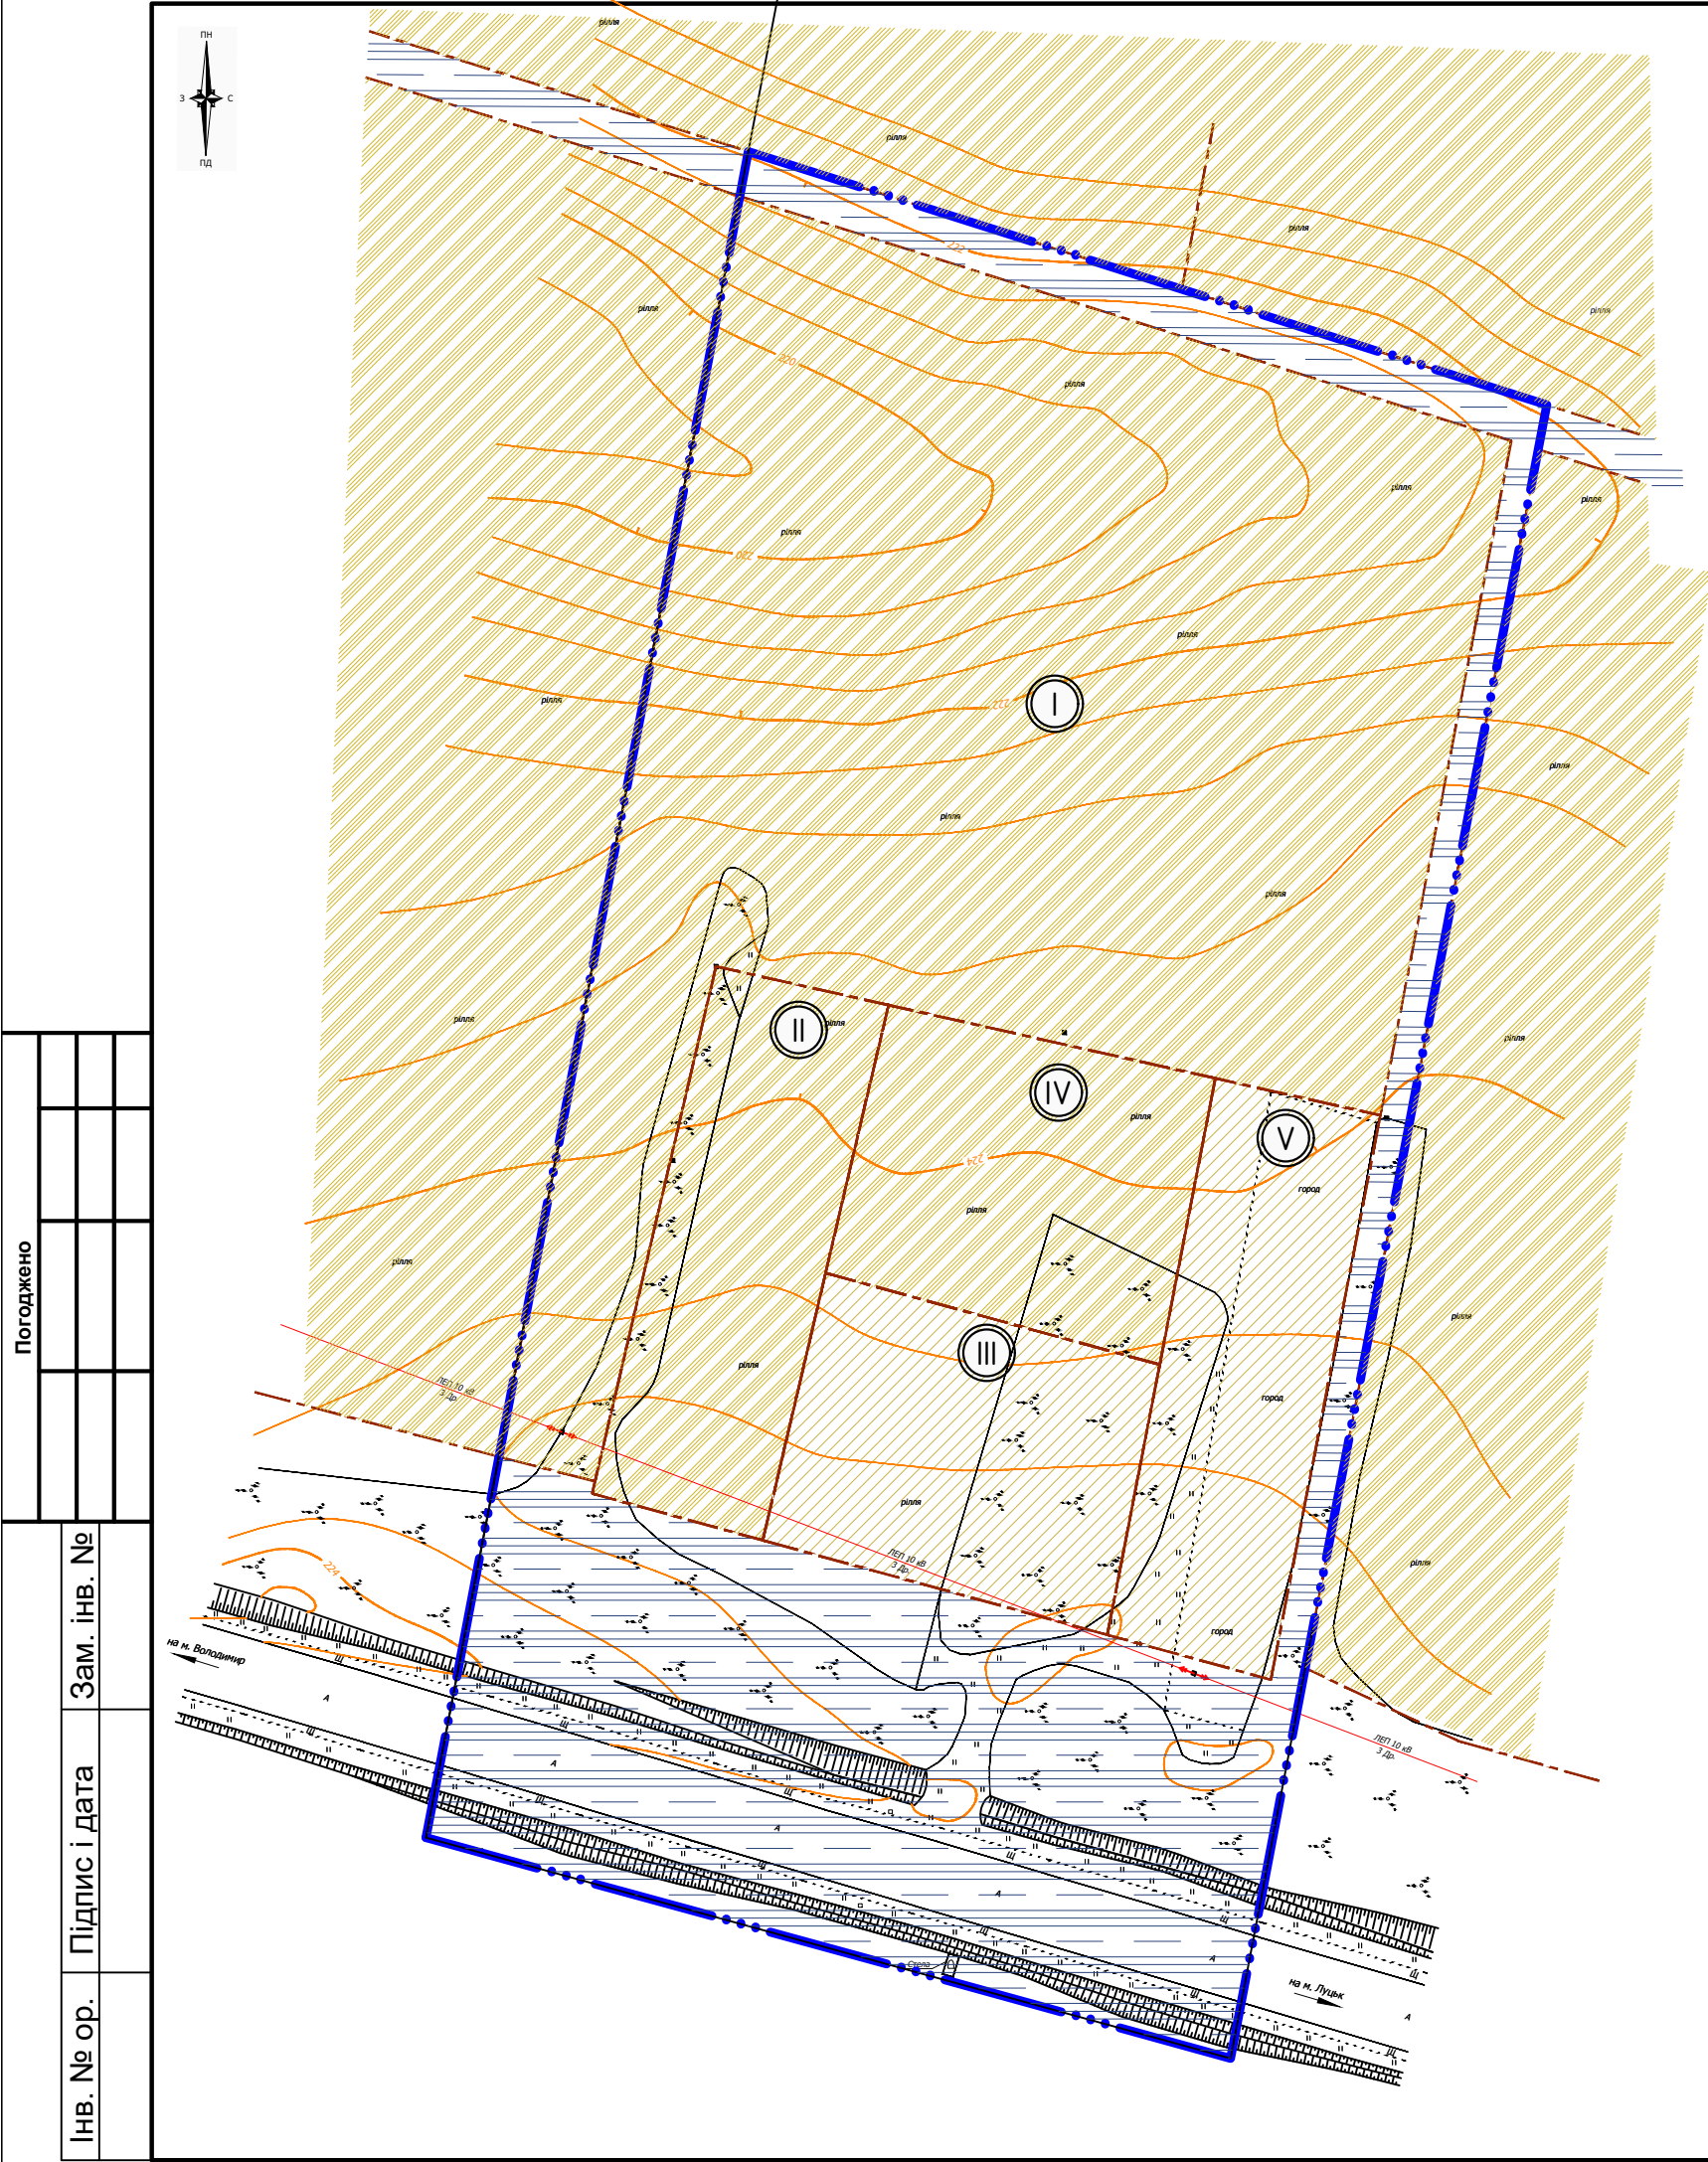

Умовні позначення	
	Межа розробки проекту
	Межі ділянок існуючі
	Червоні лінії забудови
	Землі для ведення особистого селянського господарства
	Територія житлової садибної забудови існуюча
	Територія транспортної інфраструктури існуюча
	Експлікація ділянок

Виду функціонального призначення території


Позначення	Код виду функціонального призначення території	Назва виду функціонального призначення території
	10102.0	Території житлової садибної забудови
	30100.0	Територія під ріллею та перелогами
	20601.1	Території автомобільного транспорту

Експлікація ділянок

Номер на плані	Найменування	Примітки
I	Кадастровий номер - 0722887500:03:003:0001. Площа -- 1,1290 га. Власність - приватна власність. Використання -- для ведення особистого селянського господарства. Призначення - 01.03. Категорія - землі сільськогосподар-ського призначення	Існ.
II	Кадастровий номер - 0722887500:01:001:1272. Площа -- 0,1708 га. Власність - приватна власність. Використання -- для ведення особистого селянського господарства. Призначення - 01.03. Категорія - землі сільськогосподар-ського призначення.	Існ.
III	Кадастровий номер - 0722887500:01:001:1269. Площа -- 0,1709 га. Власність -- приватна власність. Використання -- для будівництва та обслуговування жилого будинку господарських будівель та споруд. Призначення - 02.01. Категорія - землі житлової та громадської забудови.	Існ.
IV	Кадастровий номер - 0722887500:01:001:1270. Площа -- 0,1709 га. Власність - приватна власність. Використання -- для ведення особистого селянського господарства. Призначення - 01.03. Категорія - землі сільськогосподар-ського призначення.	Існ.
V	Кадастровий номер - 0722887500:01:001:1271. Площа -- 0,1709 га. Власність -- приватна власність. Використання -- для будівництва та обслуговування жилого будинку господарських будівель та споруд. Призначення - 02.01. Категорія - землі житлової та громадської забудови.	Існ.


						224/2024- ДПТ		
						Детальний план території земельної ділянки кадастровим номером 0722887500:03:003:0001 загальною площею 1,129 га у с. Шепель Луцького району.		
Зм...	Кільк.	Арк.	Док.	Підпис	Дата		Стадія	Аркуш
Г А П	Голюк						П	3
Нач.групи	Маковський					Схема сучасного використання території та схема існуючих обмежень у використанні земель М1:1000.	Комунальне підприємство "ВОЛИНЬПРОЕКТ" м.Луцьк	
Перевірив	Маковський							
Виконав	Голюк							
Н. контр.	Гнатюк							

	Межа розробки проекту
	Межі ділянок існуючі
	Червоні лінії забудови
	Землі для ведення особистого селянського господарства
	Територія громадської забудови проектна
	Територія транспортної інфраструктури існуюча
	Інженерна будівля проектна
	Громадська будівля (об'єкти торгово-розважальної та ринкової інфраструктури)
	Експлікація будівель
	Експлікація ділянок
	Позначення поверховості будинку
	Машино-місце (на відкритій стоянці)
	Озеленення
	Мощення проїздів
	Мощення тротуарів
	Санітарна чи захисна зона до будівель чи споруд
	Посадковий майданчик зупинки з навісом

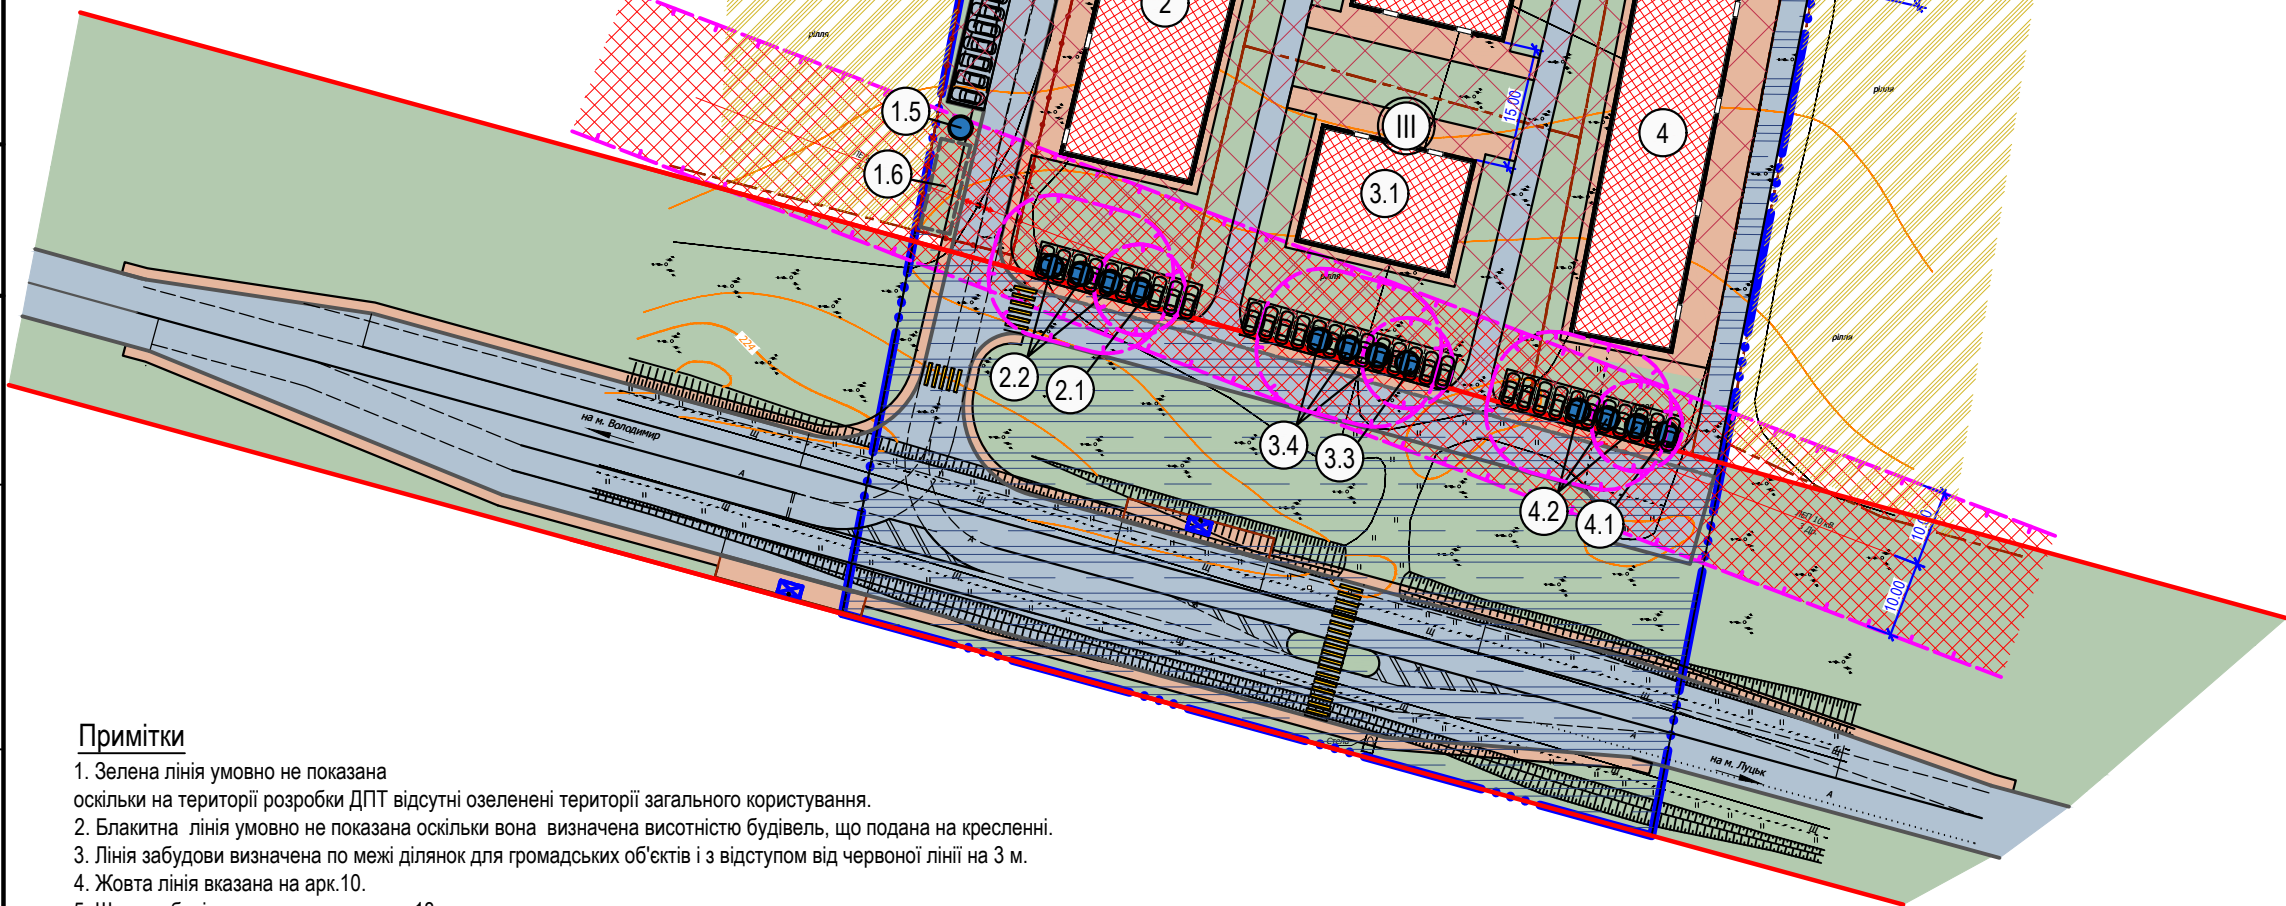

Номер на плані	Найменування	Поверховість	Площа забудови м ²	Примітка
1.1	Приміщення з об'єктами торгівлі (торгово-розважальної та ринкової інфраструктури)	3	4250,0	Проект.
1.2	Гараж	1	270,0	Проект.
1.3	Трансформаторна підстанція (ТП)	1	54,0	Проект.
1.4	Навіс для майданчика для зберігання сміття	-	10	Проект.
1.5	Очисні споруди дощових вод	-	10,6	Проект.
1.6	Поле фільтрації дощових вод	-	48,0	Проект.
1.7	Септик	-	12,5	Проект.
1.8	Колодязі фільтрації стічних вод	-	37,5	Проект.
1.9	Насосна станція пожежогасіння	-	14,5	Проект.
1.10	Ставок випаровувач (пожводойма відкритого типу)	-	150,0	Проект.
1.11	Водозабірна свердловина	-	10,0	Проект.
2	Приміщення з об'єктами торгівлі (торгово-розважальної та ринкової інфраструктури)	3	800,0	Проект.
2.1	Септик	-	12,5	Проект.
2.2	Колодязі фільтрації стічних вод	-	37,5	Проект.
3.1	Приміщення з об'єктами торгівлі (торгово-розважальної та ринкової інфраструктури)	3	350,0	Проект.
3.2	Приміщення з об'єктами торгово-розважальної та ринкової інфраструктури	3	350,0	Проект.
3.3	Септик	-	12,5	Проект.
3.4	Колодязі фільтрації стічних вод	-	37,5	Проект.
4	Приміщення з об'єктами торгівлі (торгово-розважальної та ринкової інфраструктури)	3	760,0	Проект.
4.1	Септик	-	12,5	Проект.
4.2	Колодязі фільтрації стічних вод	-	37,5	Проект.

						224/2024- ДПТ			
						Детальний план території земельної ділянки кадастровим номером 0722887500:03:003:0001 загальною площею 1,129 га у с. Шепель Луцького району.			
Зм...	Кільк.	Арк.	Док.	Підпис	Дата		Стадія	Аркуш	Аркушів
Г А П	Голюк						П	4	
Нач.групи	Маковський								
Перевірів	Маковський								
Виконав	Голюк					Проектний план та схема проектних обмежень у використанні земель М 1:1000.	Комунальне підприємство "ВОЛИНЬПРОЕКТ" м.Луцьк		
Н. контр.	Гнатюк								

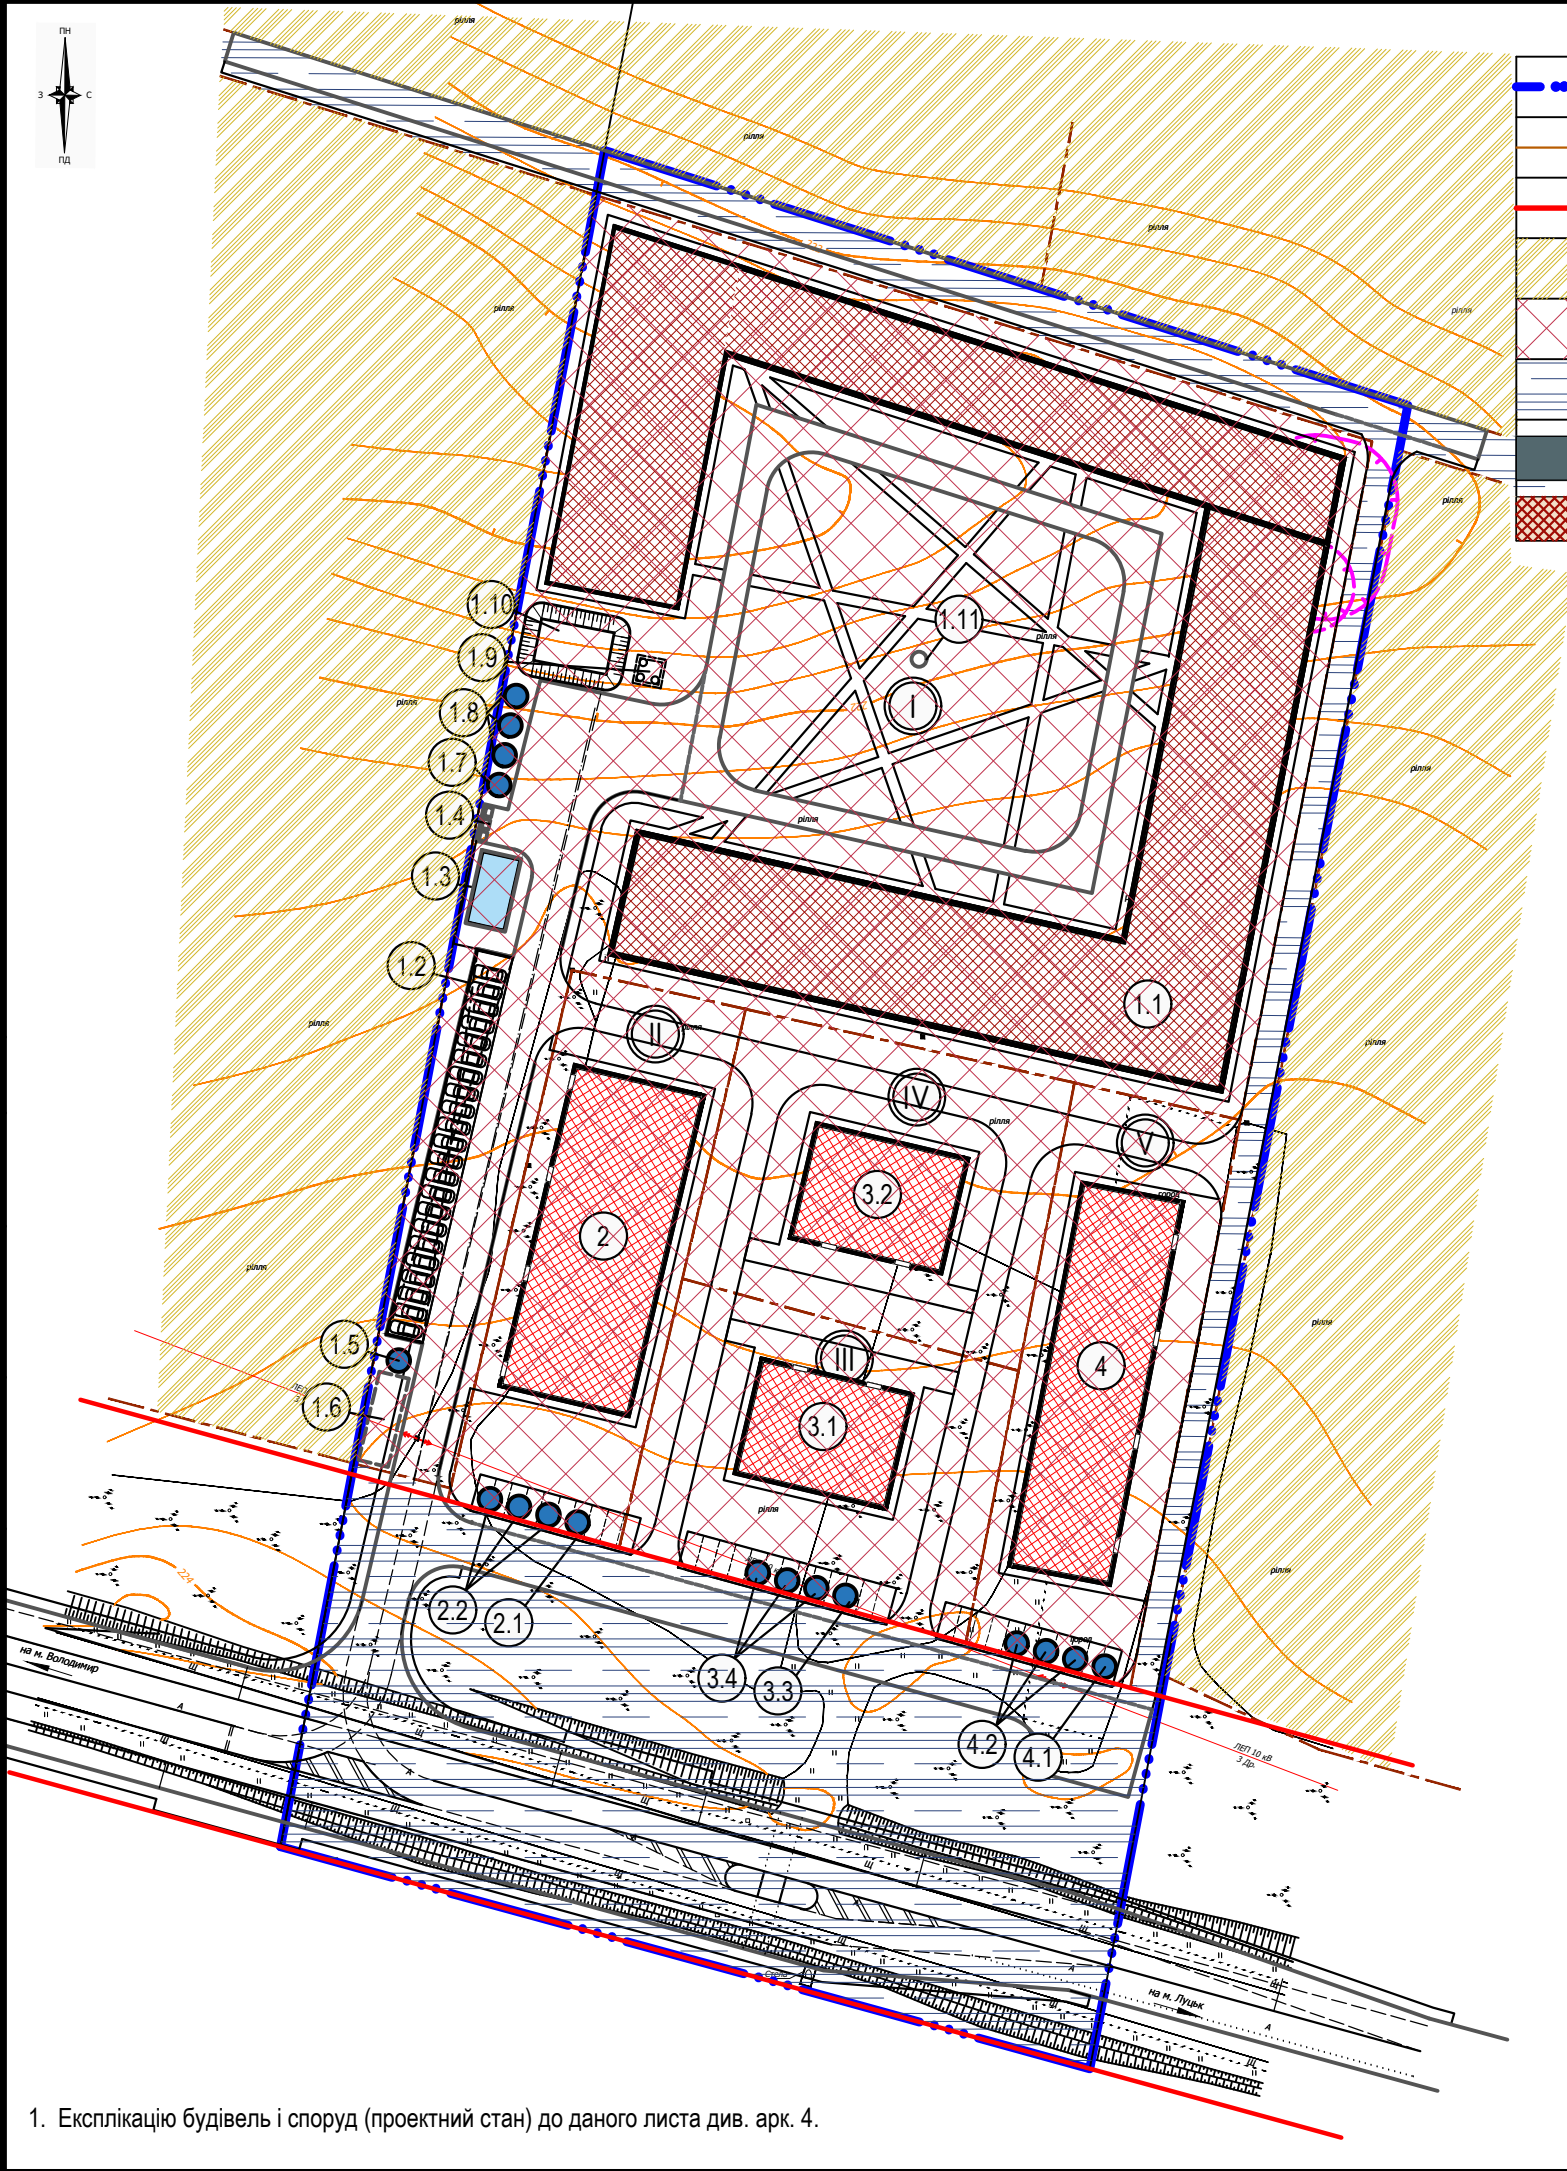

Умовні позначення			
	Межа розробки проекту		Експлікація будівель
	Межі ділянок існуючі		Експлікація ділянок
	Червоні лінії забудови		5 Позначення поверховості будинку
	Землі для ведення особистого селянського господарства		
	Територія громадської забудови проектна		
	Територія транспортної інфраструктури існуюча		
	Інженерна будівля проектна		
	Громадська будівля (об'єкти торгово-розважальної та ринкової інфраструктури)		


Виду функціонального призначення території		
Позначення	Код виду функціонального призначення території	Назва виду функціонального призначення території
	10205.0	Території закладів торгівлі, громадського харчування та побутового обслуговування
	30100.0	Територія під ріллею та перелогами
	20601.1	Території автомобільного транспорту

Експлікація ділянок		
Номер на плані	Найменування	Примітки
I	Кадастровий номер - 0722887500:03:003:0001. Площа -- 1,1290 га. Власність -- приватна власність. Використання -- для будівництва і обслуговування будівель торгівлі. Призначення - 03.07 (10205.0 території закладів торгівлі, громадського харчування та побутового обслуговування). Категорія - земельні ділянки громадської забудови.	Проект.
II	Кадастровий номер - 0722887500:01:001:1272. Площа -- 0,1708 га. Власність -- приватна власність. Використання -- для будівництва і обслуговування будівель торгівлі. Призначення - 03.07 (10205.0 території закладів торгівлі, громадського харчування та побутового обслуговування). Категорія - земельні ділянки громадської забудови.	Проект.
III	Кадастровий номер - 0722887500:01:001:1269. Площа -- 0,1709 га. Власність -- приватна власність. Використання -- для будівництва і обслуговування будівель торгівлі. Призначення - 03.07 (10205.0 території закладів торгівлі, громадського харчування та побутового обслуговування). Категорія - земельні ділянки громадської забудови.	Проект.
IV	Кадастровий номер - 0722887500:01:001:1270. Площа -- 0,1709 га. Власність -- приватна власність. Використання -- для будівництва і обслуговування будівель торгівлі. Призначення - 03.07 (10205.0 території закладів торгівлі, громадського харчування та побутового обслуговування). Категорія - земельні ділянки громадської забудови.	Проект.
V	Кадастровий номер - 0722887500:01:001:1271. Площа -- 0,1709 га. Власність -- приватна власність. Використання -- для будівництва і обслуговування будівель торгівлі. Призначення - 03.07 (10205.0 території закладів торгівлі, громадського харчування та побутового обслуговування). Категорія - земельні ділянки громадської забудови.	Проект.

						224/2024- ДПТ					
						Детальний план території земельної ділянки кадастровим номером 0722887500:03:003:0001 загальною площею 1,129 га у с. Шепель Луцького району.					
Зм...	Кільк.	Арк.	Док.	Підпис	Дата						
Г А П		Голюк				Стадія		Аркуш		Аркушів	
Нач.групи		Маковський						П		5	
Перевірив		Маковський									
Виконав		Голюк				План функціонального зонування території М 1:1000.		Комунальне підприємство "ВОЛИНЬПРОЕКТ" м.Луцьк			
Н. контр.		Гнатюк									

Погоджено

Інв. № ор. Підпис і дата Зам. інв. №

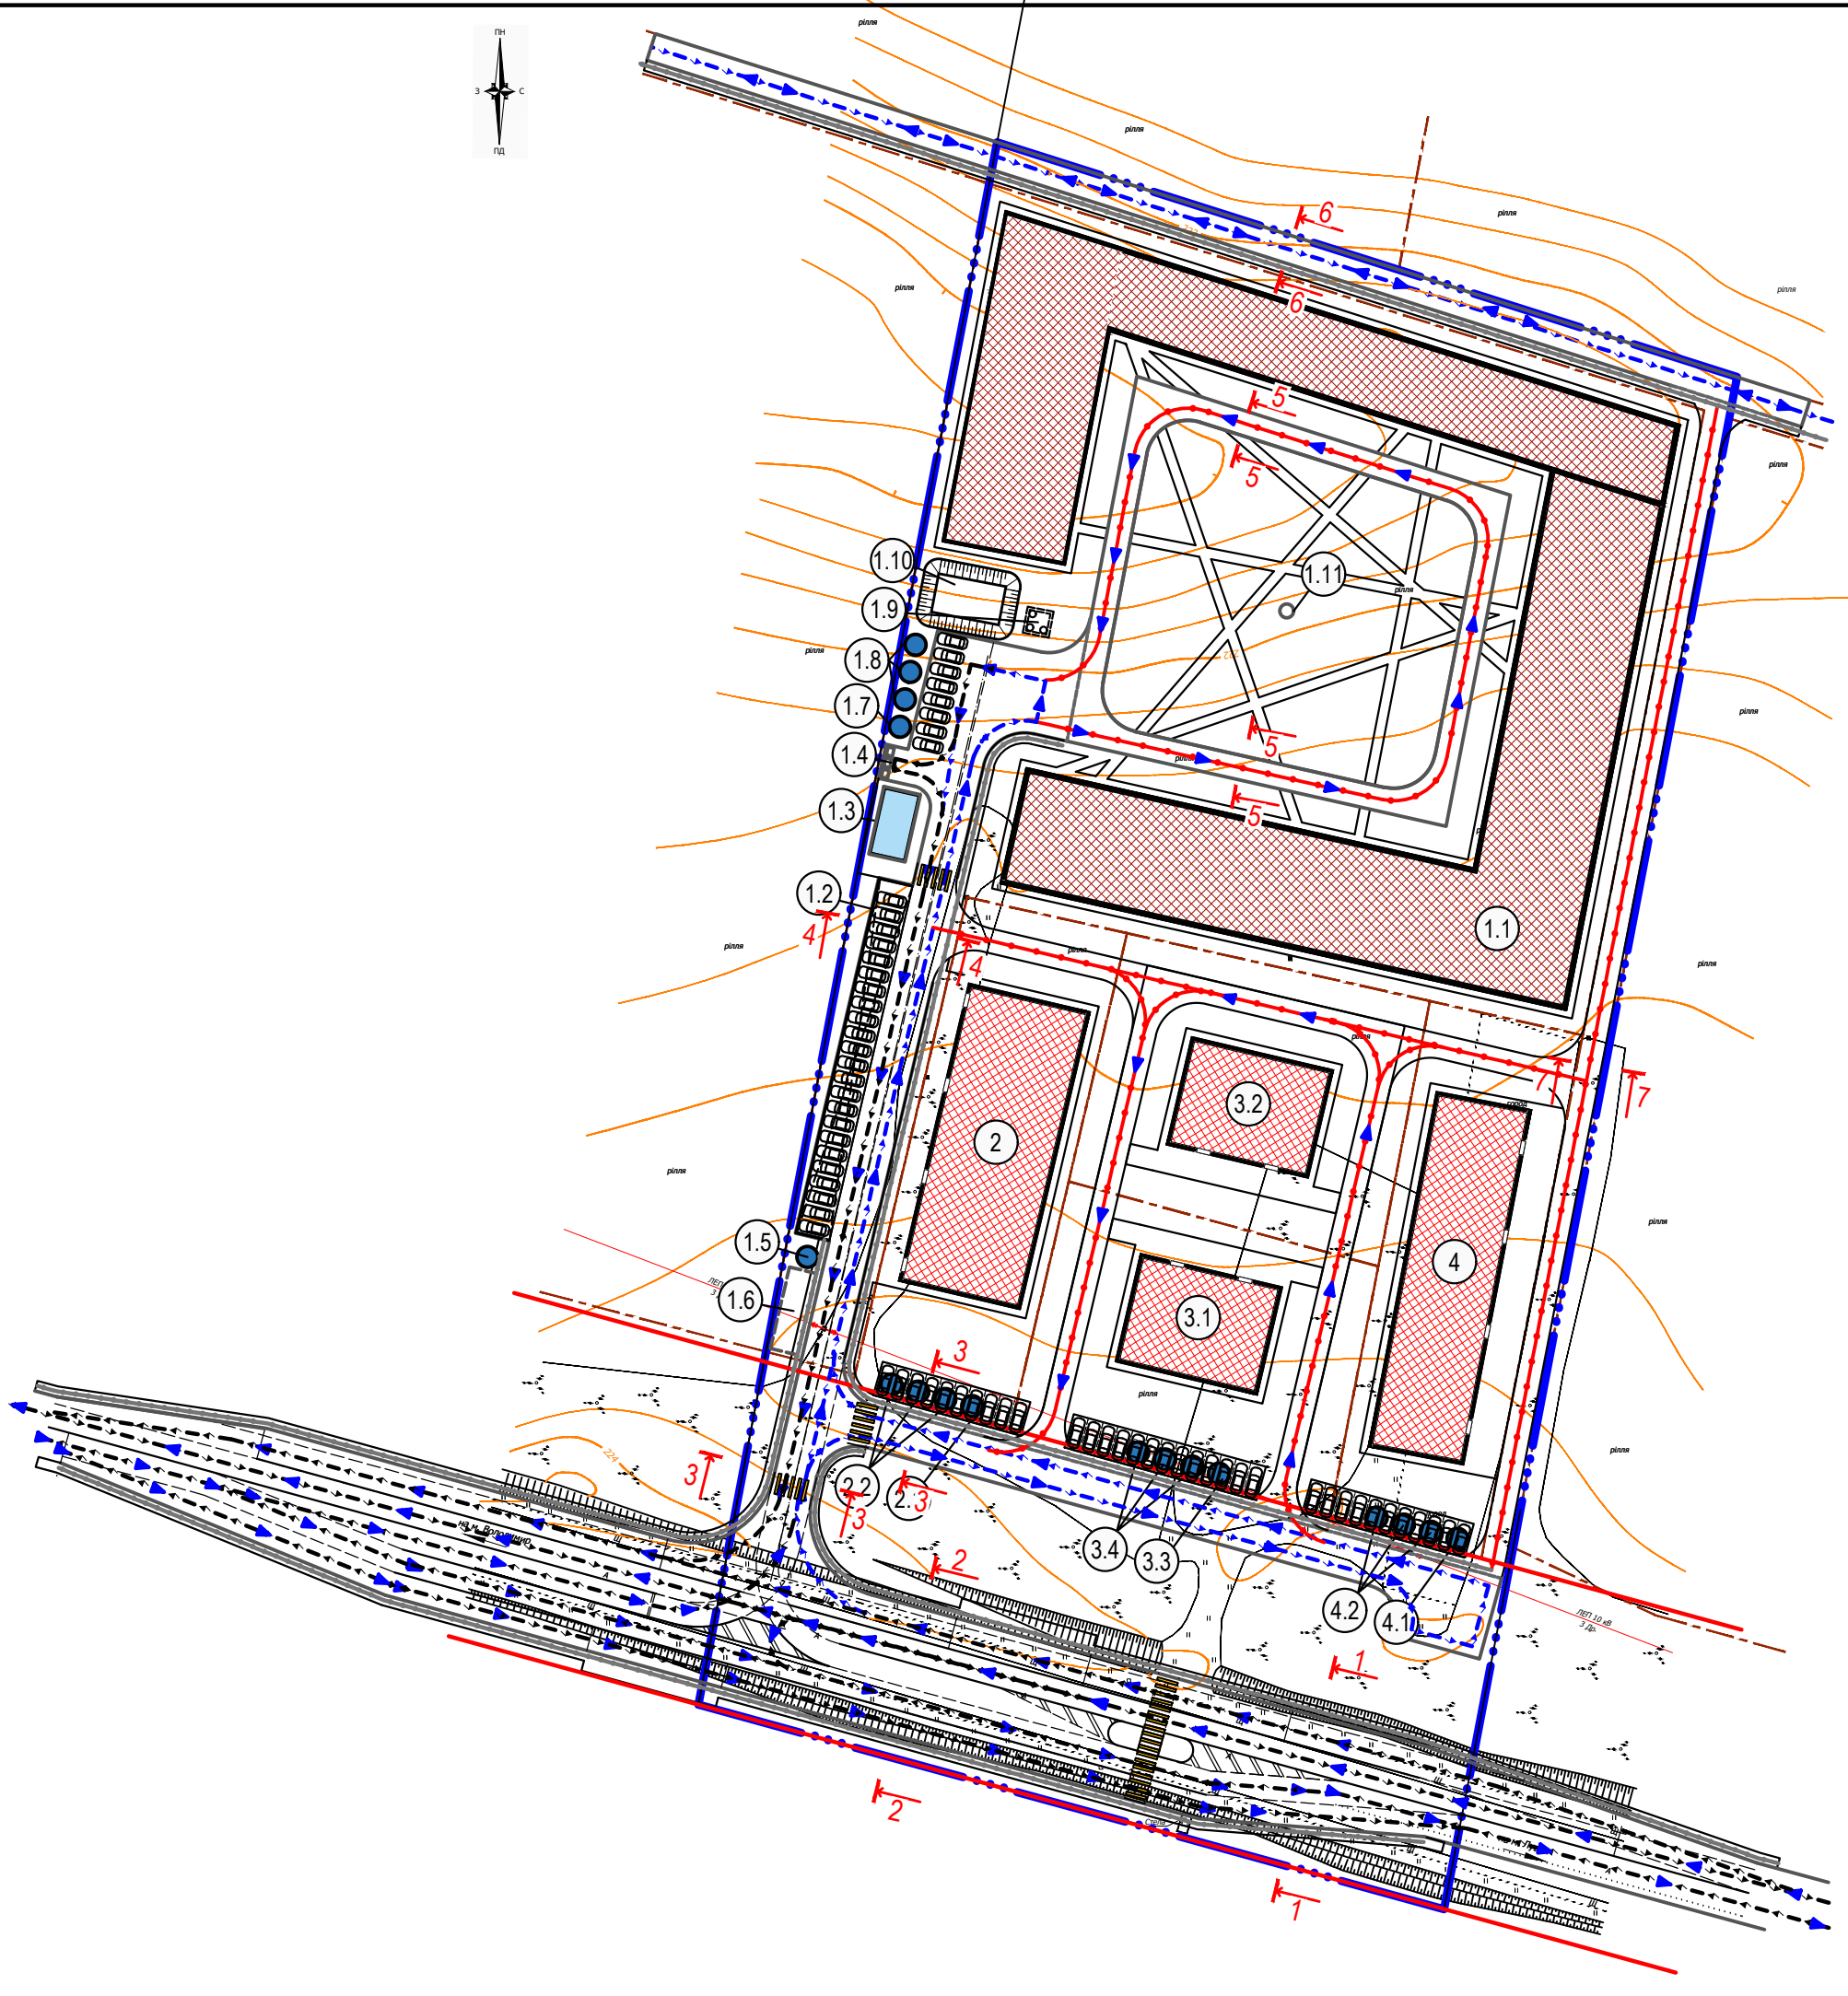


Умовні позначення

	Межа розробки проекту
	Межі ділянок існуючі
	Червоні лінії забудови
	Інженерна будівля проєктна
	Громадська будівля (об'єкти торгово-розважальної та ринкової інфраструктури)
	Експлікація будівель
	Позначення поверховості будинку
	Машино-місце (на відкритій стоянці / в гаражі)
	Основний шлях руху пішоходів
	Пішохідна доріжка з можливістю проїзду пожежної техніки
	Змішаний рух по проїзній частині автотранспорту та велосипедів
	Змішаний рух по проїзній частині з рухом громадського транспорту

1. Експлікацію будівель і споруд (проектний стан) до даного листа див. арк. 4.

						224/2024- ДПТ			
						Детальний план території земельної ділянки кадастровим номером 0722887500:03:003:0001 загальною площею 1,129 га у с. Шепель Луцького району.			
Зм...	Кільк.	Арк.	Док.	Підпис	Дата				
Г А П		Голюк				Стадія		Аркуш	Аркушів
Нач.групи		Маковський				П		6	
Перевірив		Маковський				Схема транспортної мобільності та інфраструктури М 1:1000.			
Виконав		Голюк							
Н. контр.		Гнатюк							
						Комунальне підприємство "ВОЛИНЬПРОЕКТ" м.Луцьк			

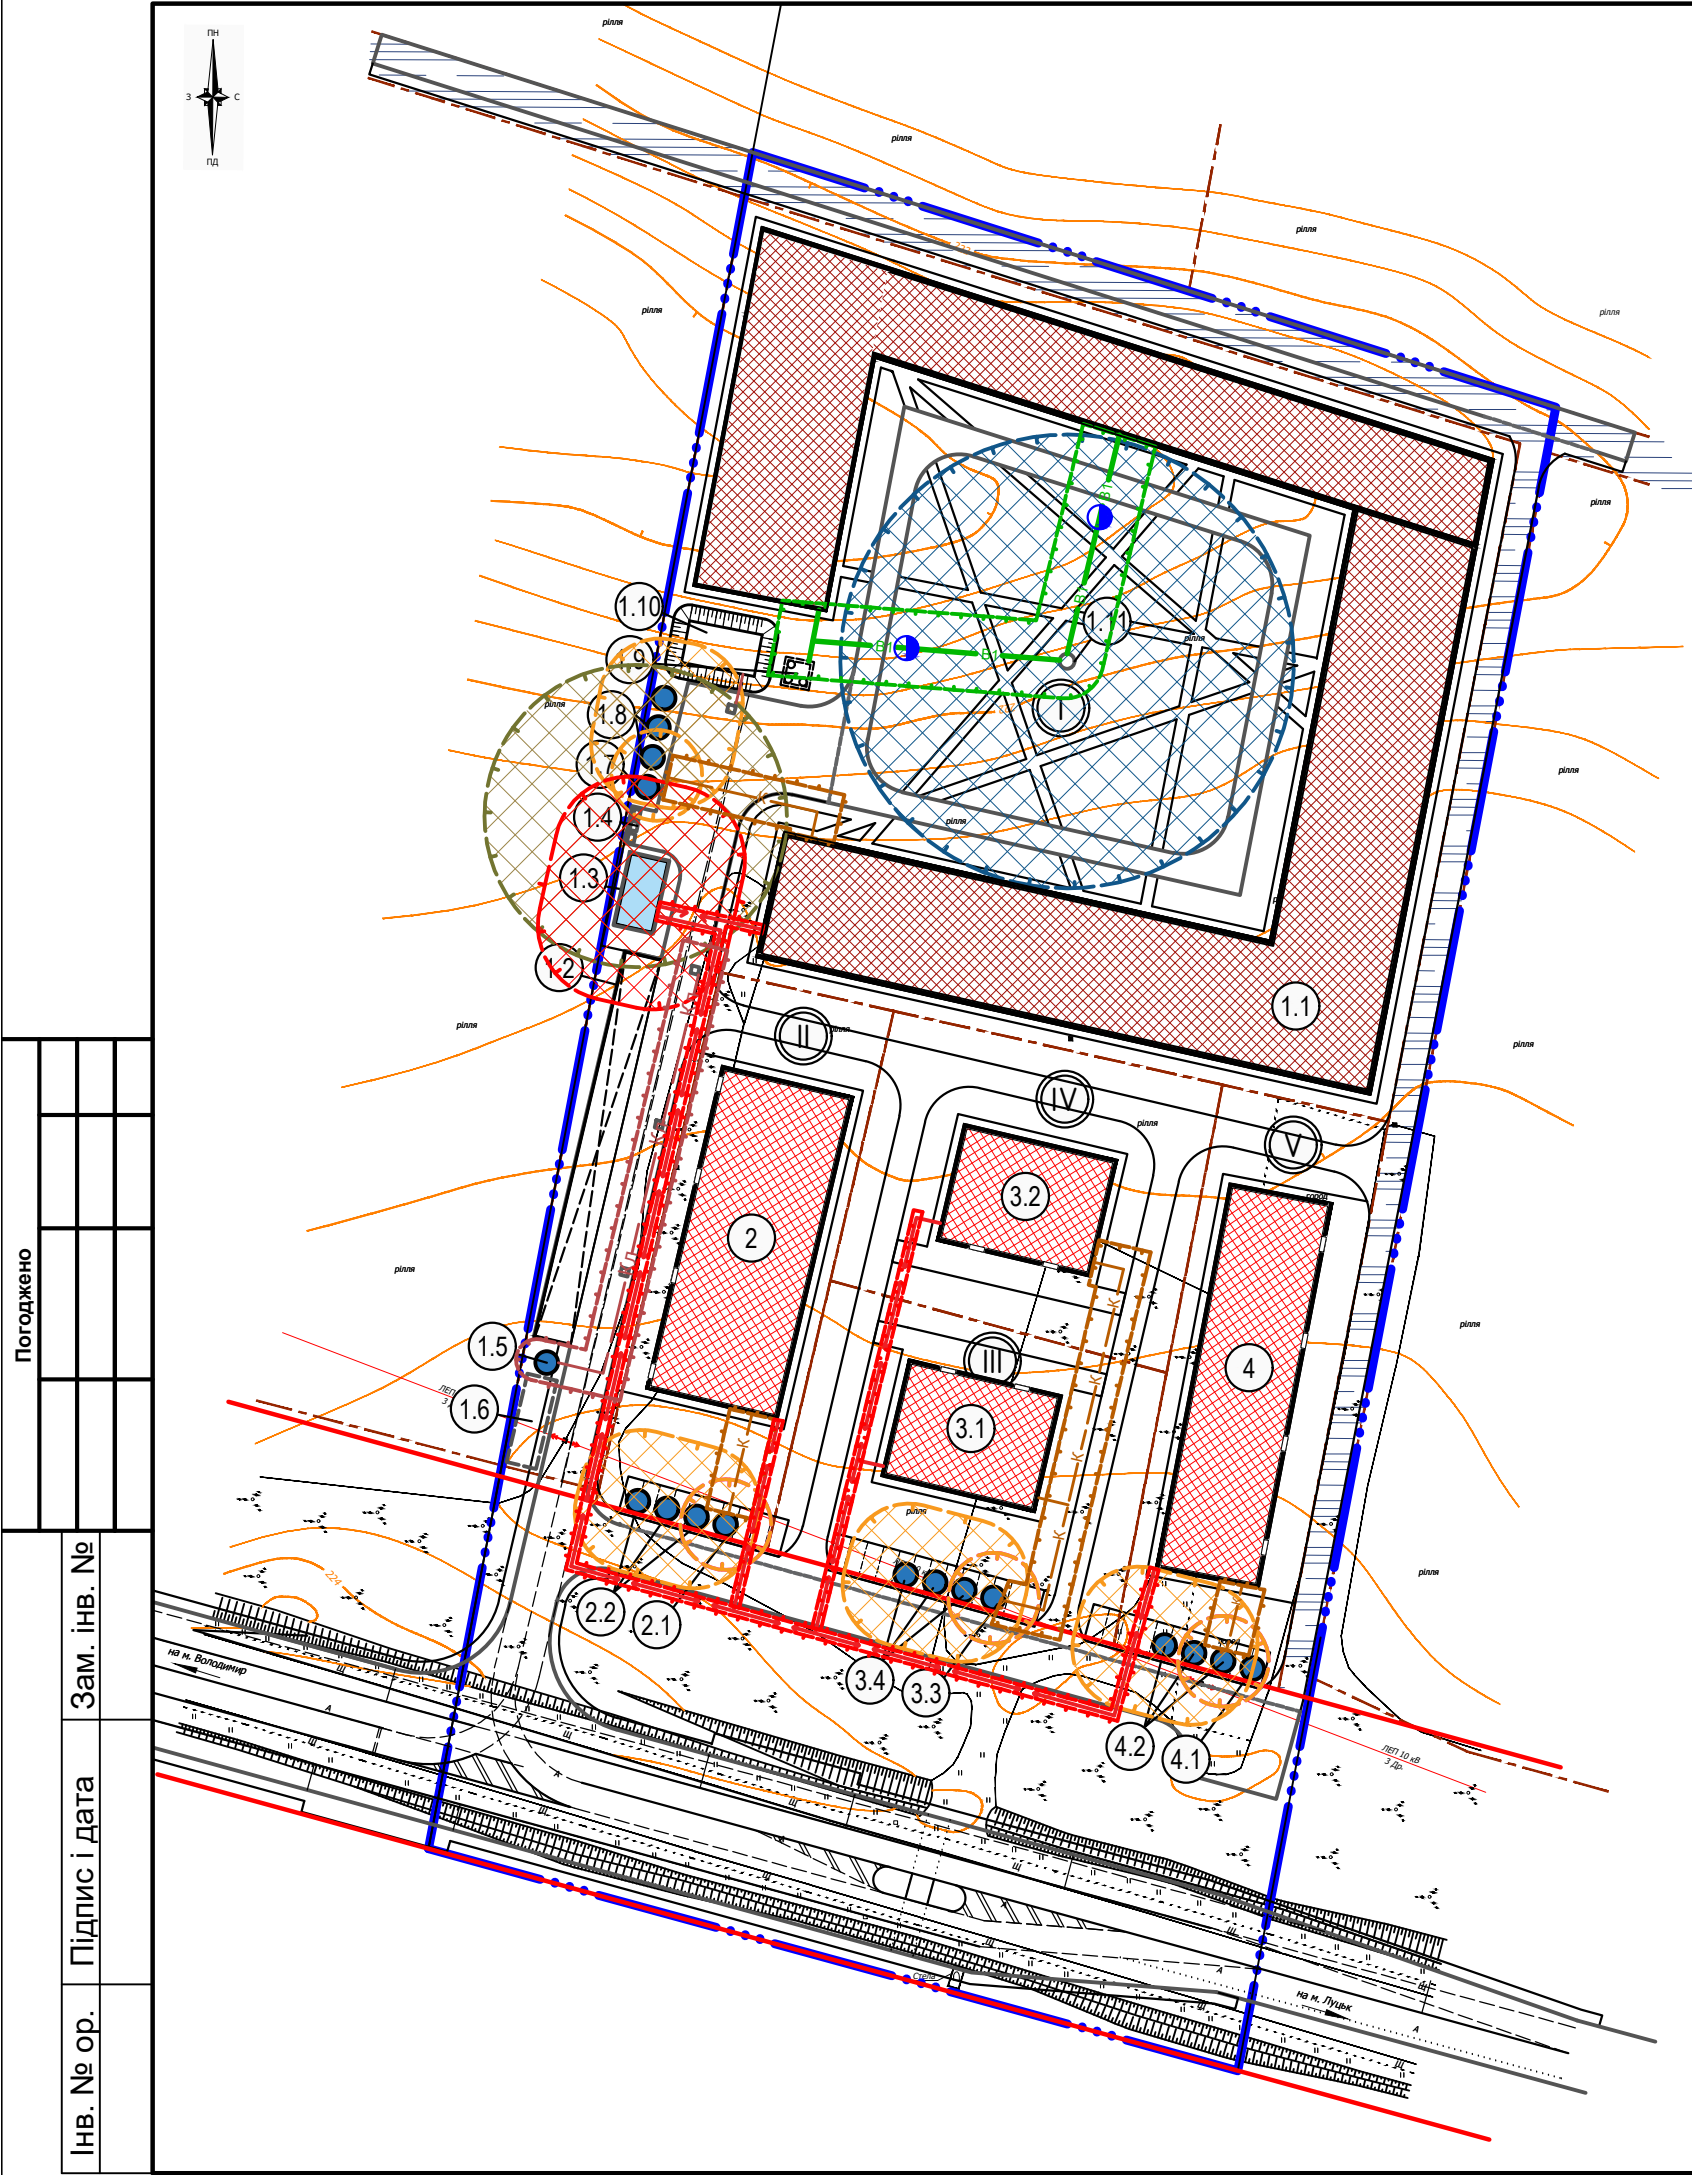


Умовні позначення


	Межа розробки проекту
	Межі ділянок існуючі
	Червоні лінії забудови
	Інженерна будівля проєктна
	Громадська будівля (об'єкти торгово-розважальної та ринкової інфраструктури)
	Експлікація будівель
	5 Позначення поверховості будинку
	Машино-місце (на відкритій стоянці / в гаражі)
	Трансформаторна підстанція (ТП) (10м)
	Санітарна охоронна зона свердловини (30м)
	Санітарно-захисна зона септика (5м) і фільтруючих колодязів (8м)
	Зона сміттєзбірників (20м)
	В Господарсько-питний водопровід
	К Самопливна господарсько-побутова каналізація
	КЛ Самопливна зливової каналізація
	Кабельна лінія КЛ 0,4 кВт
	Охоронна зона господарсько-питного водопроводу (5м)
	Охоронна зона самопливної господарсько-побутової каналізації (3м)
	Охоронна зона самопливної зливової каналізації (3м)
	Охоронна зона кабельної повітряної лінії КЛ 0,4 кВт (0,6м)
	Очисні споруди каналізації

1. Експлікацію будівель і споруд (проектний стан) до даного листа див. арк. 4.

							224/2024- ДПТ		
							Детальний план території земельної ділянки кадастровим номером 0722887500:03:003:0001 загальною площею 1,129 га у с. Шепель Луцького району.		
Зм...	Кільк.	Арк.	Док.	Підпис	Дата		Стадія	Аркуш	Аркушів
Г А П		Голюк					П	7	
Нач.групи		Маковський					Схема інженерного забезпечення території М 1:1000.		
Перевірів		Маковський							
Виконав		Голюк							
Н. контр.		Гнатюк					Комунальне підприємство "ВОЛИНЬПРОЕКТ" м.Луцьк		



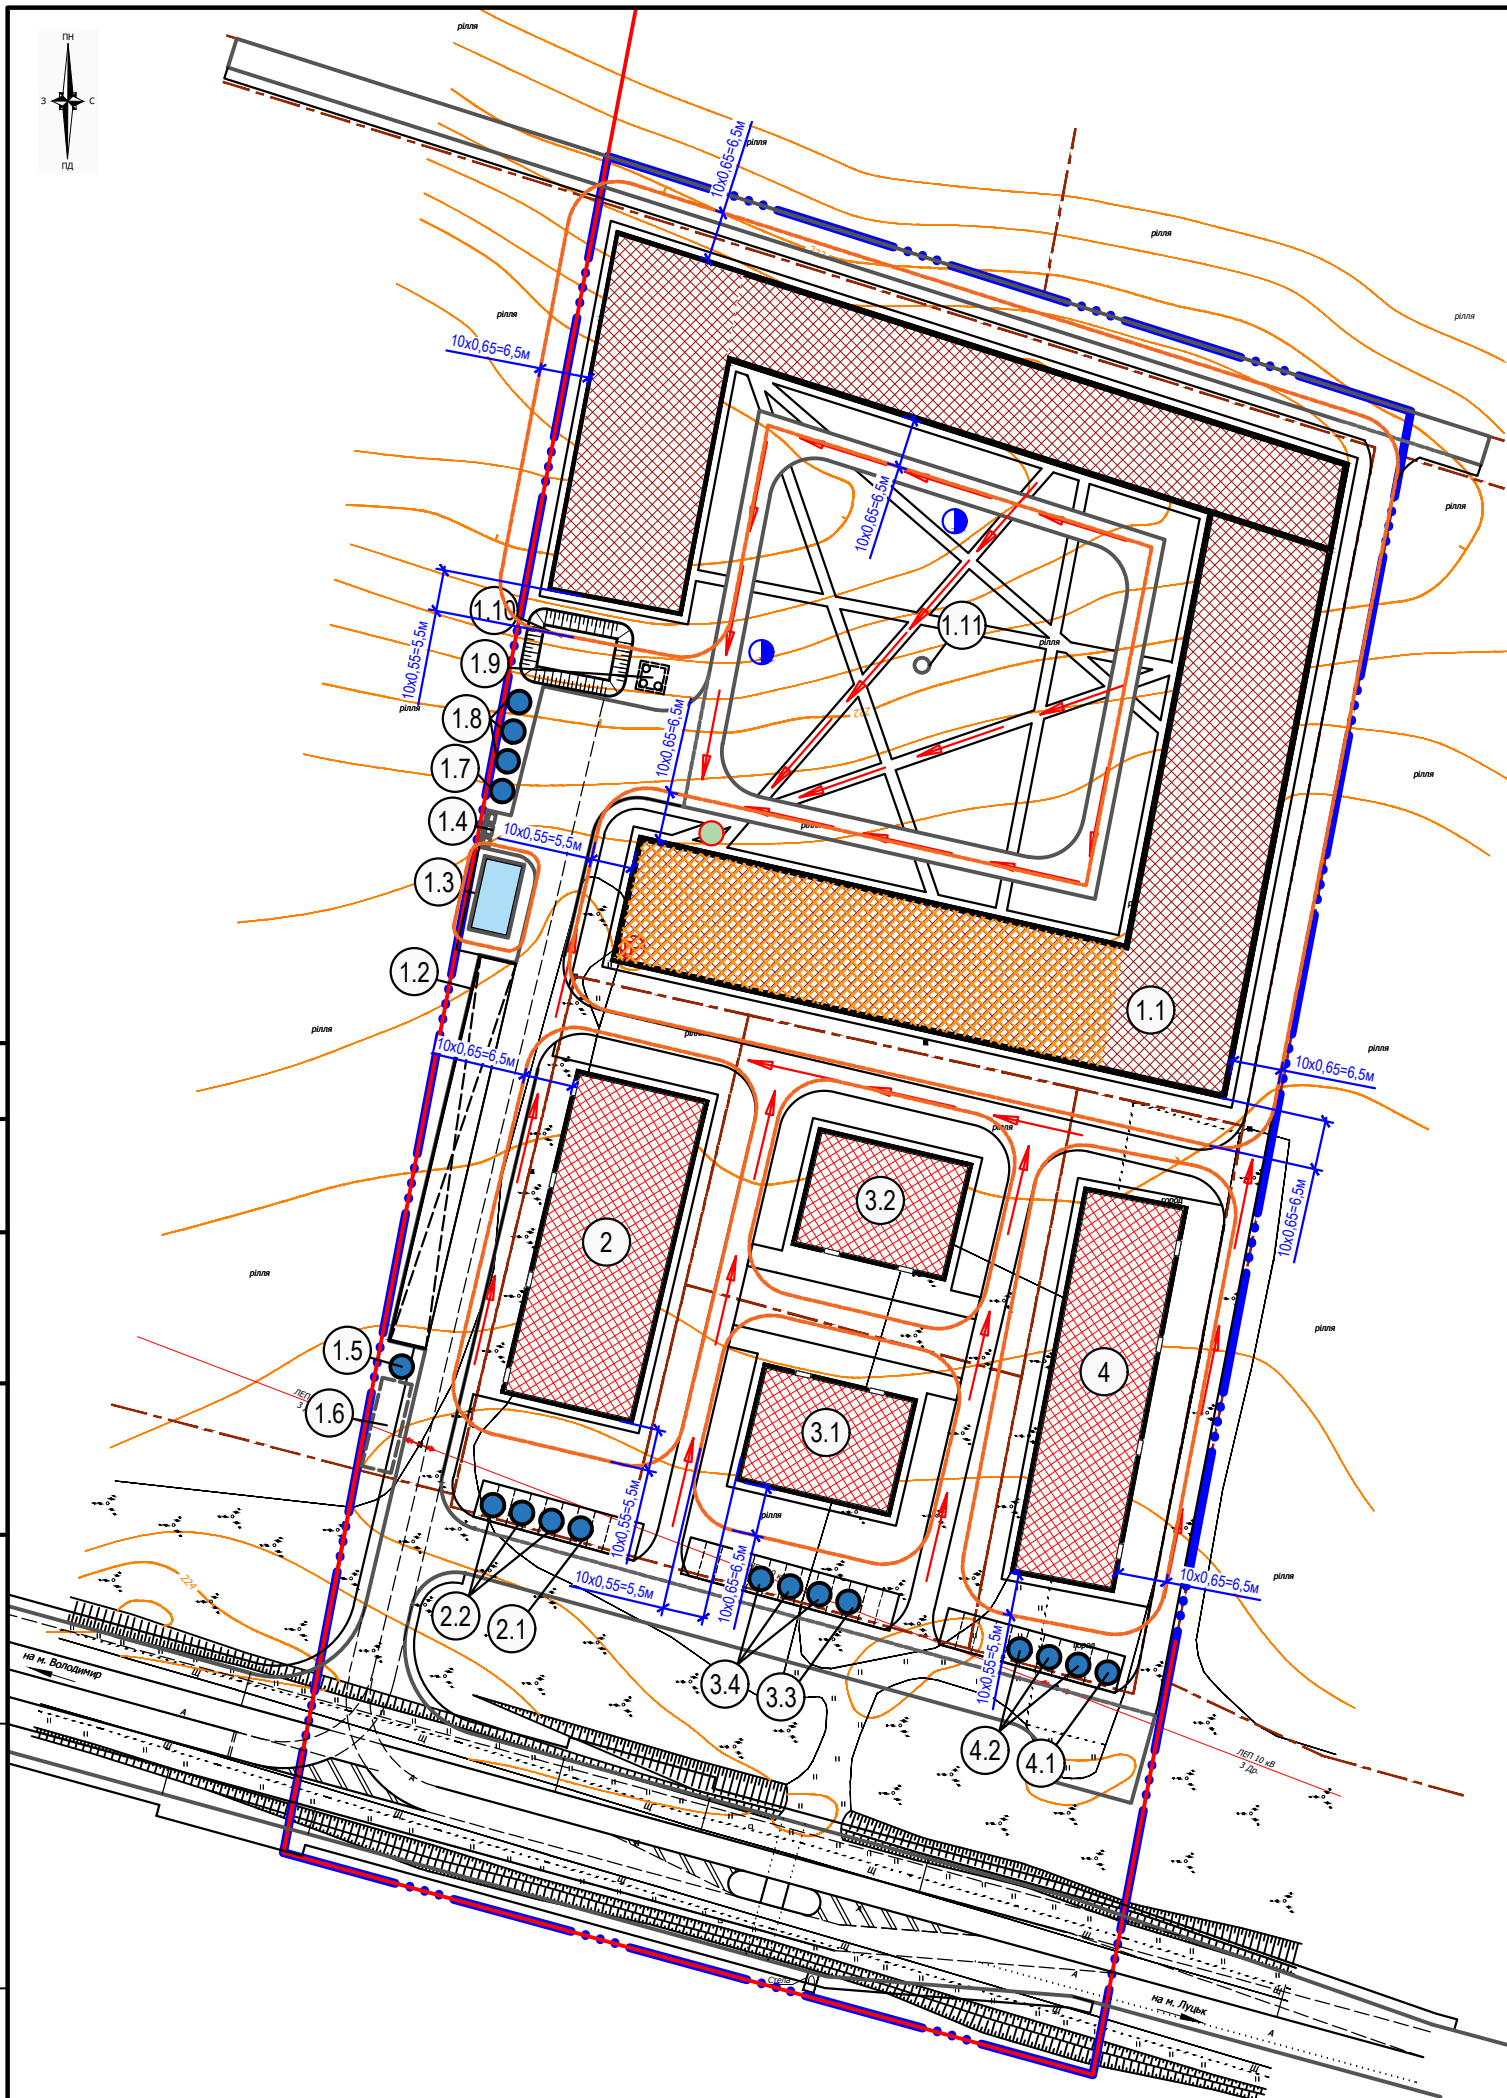
[illegible]

						224/2024- ДПТ			
						Детальний план території земельної ділянки кадастровим номером 0722887500:03:003:0001 загальною площею 1,129 га у с. Шепель Луцького району.			
Зм...	Кільк.	Арк.	Док.	Підпис	Дата				
							Стадія	Аркуш	Аркушів
Г А П		Голюк					П	10	
Нач.групи		Маковський				Схема інженерно-технічних заходів цивільного захисту на особливий час ДБН Б.1.1-5 та ДБН В.1.2-4 ДБН Б.1.1-14:2021	Комунальне підприємство "ВОЛИНЬПРОЕКТ" м.Луцьк		
Перевірів		Маковський							
Виконав		Голюк							
Н. контр.		Гнатюк							

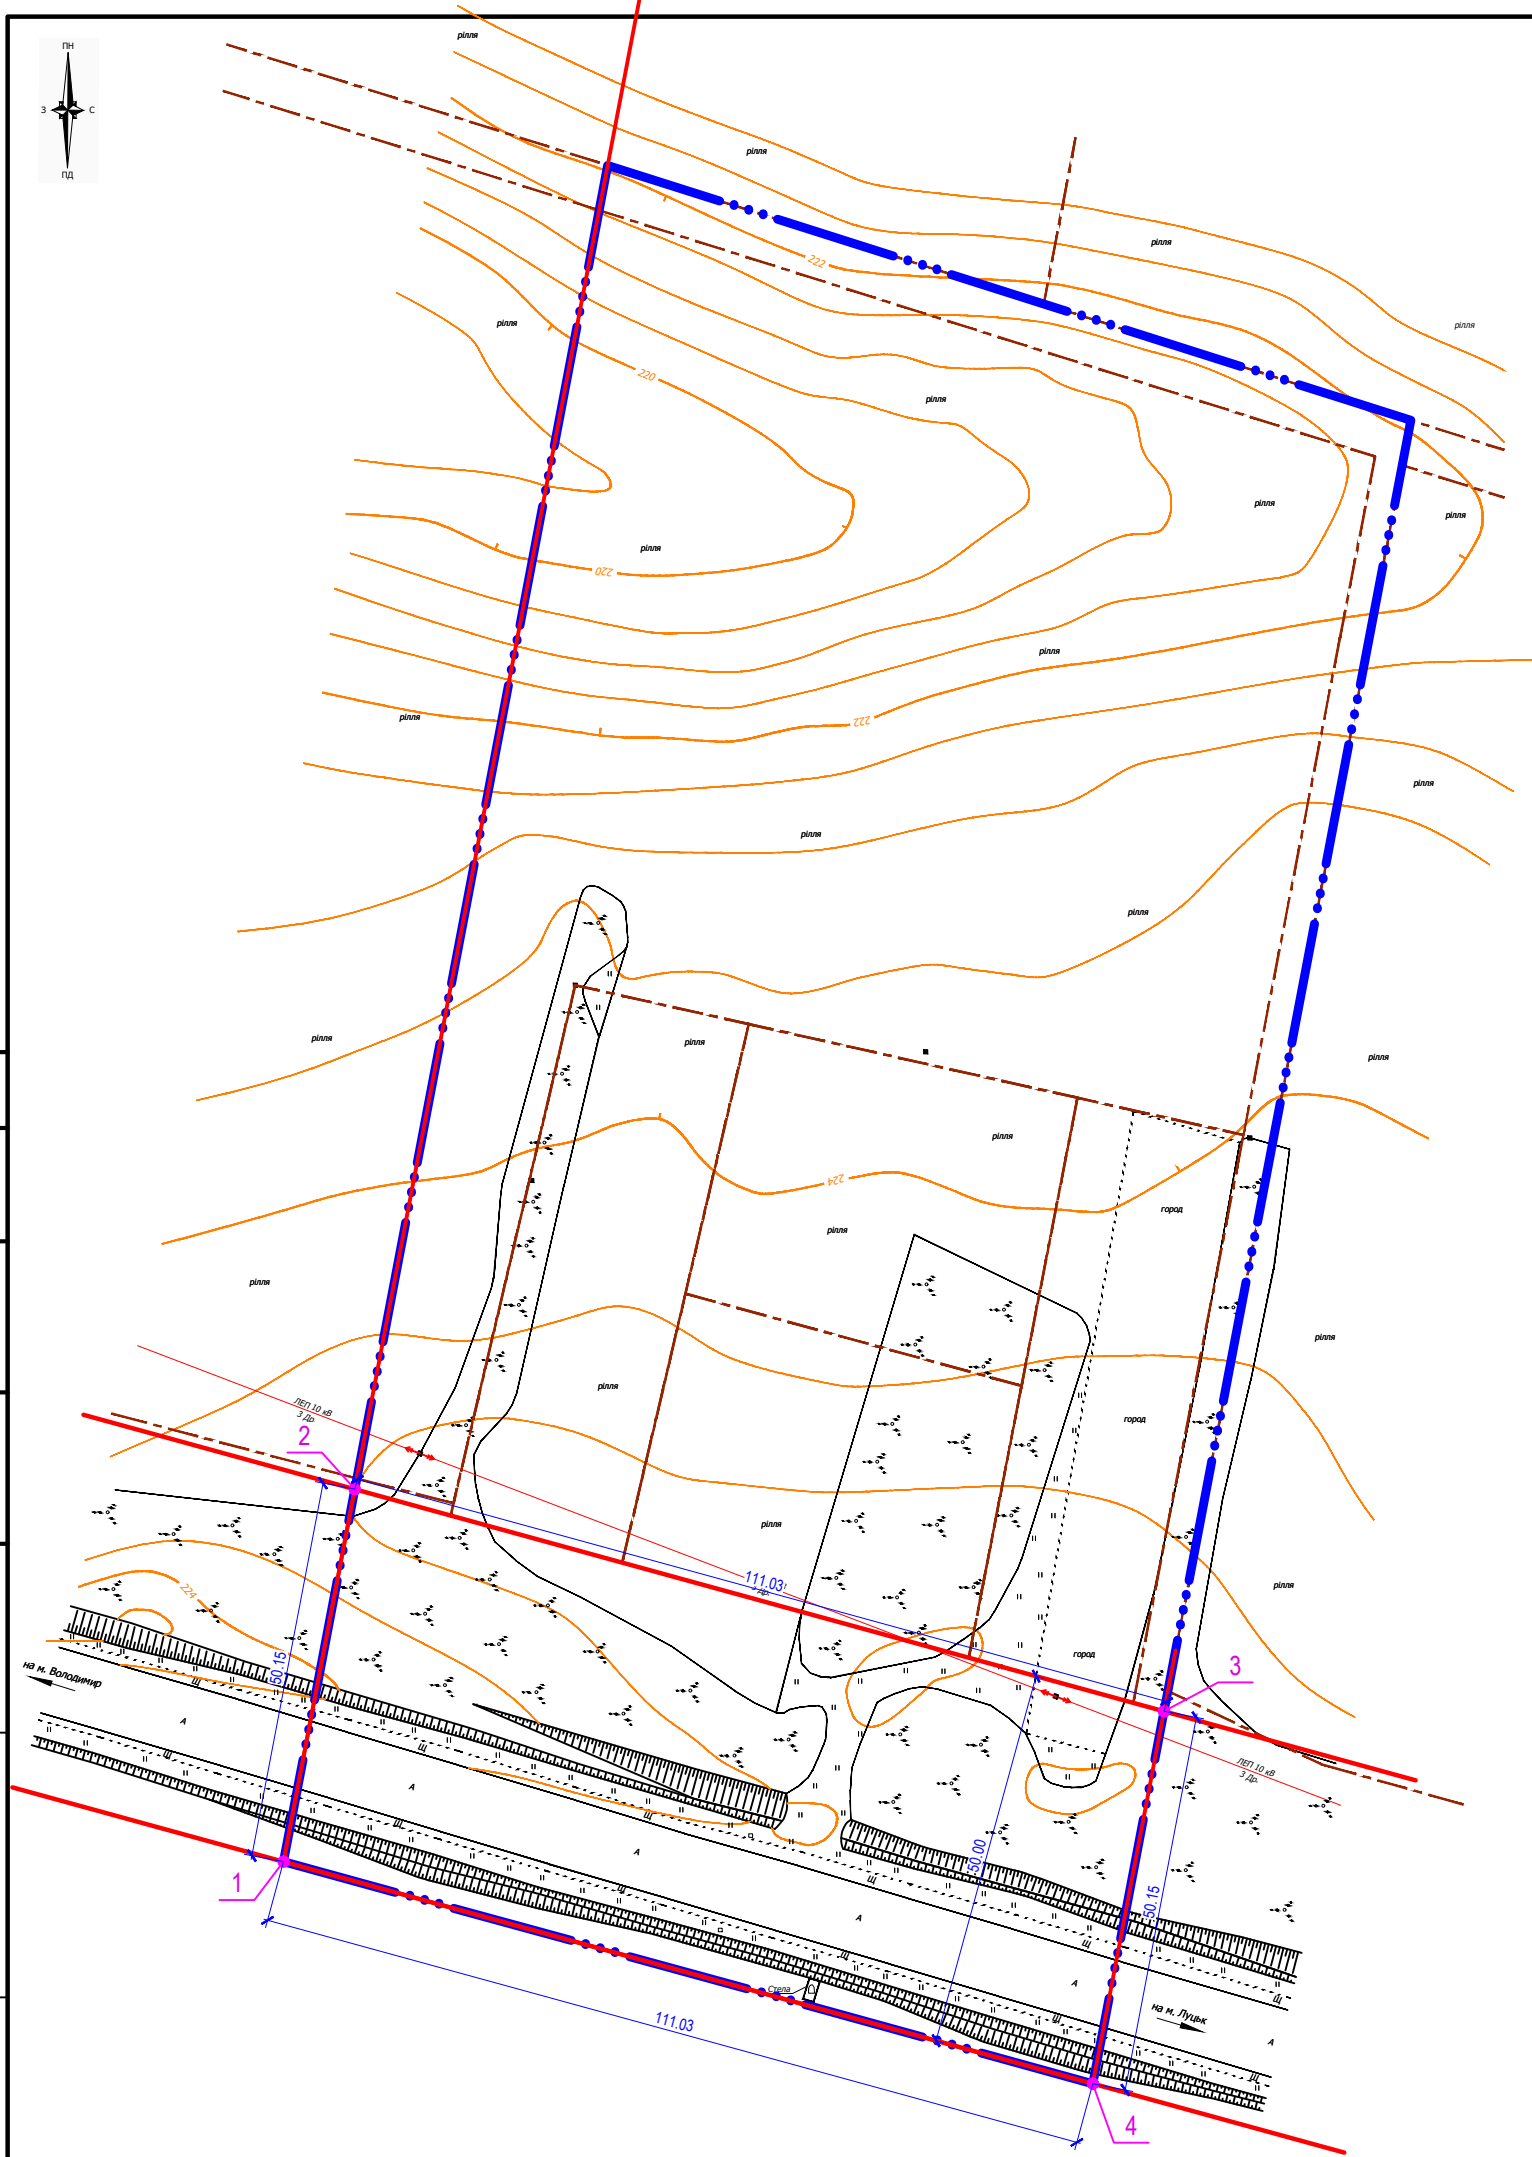

						224/2024- ДПТ			
						Детальний план території земельної ділянки кадастровим номером 0722887500:03:003:0001 загальною площею 1,129 га у с. Шепель Луцького району.			
Зм...	Кільк.	Арк.	Док.	Підпис	Дата				
Г А П		Голюк				Стадія			
Нач.групи		Маковський				Аркуш			
Перевірив		Маковський				Аркушів			
Виконав		Голюк				П			
Н. контр.		Гнатюк				11			
План червоних ліній М1:1000.						Комунальне підприємство "ВОЛИНЬПРОЕКТ" м.Луцьк			


Креслення поперечних профілів вулиць М1:500.

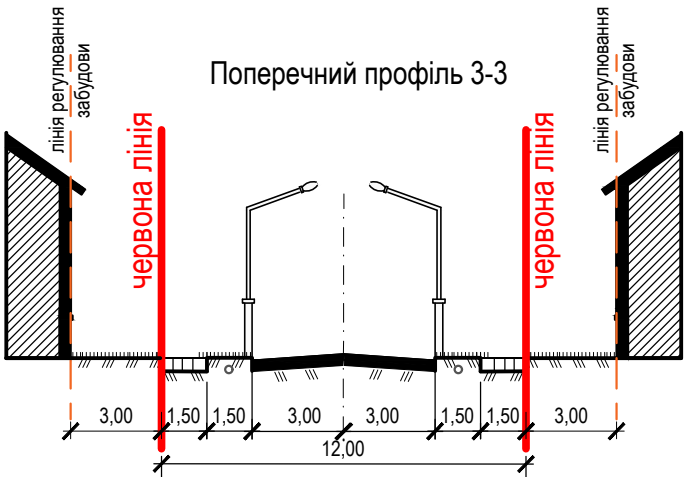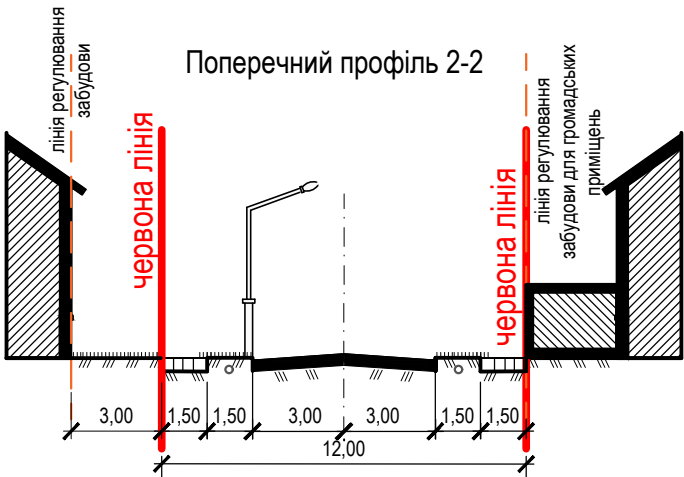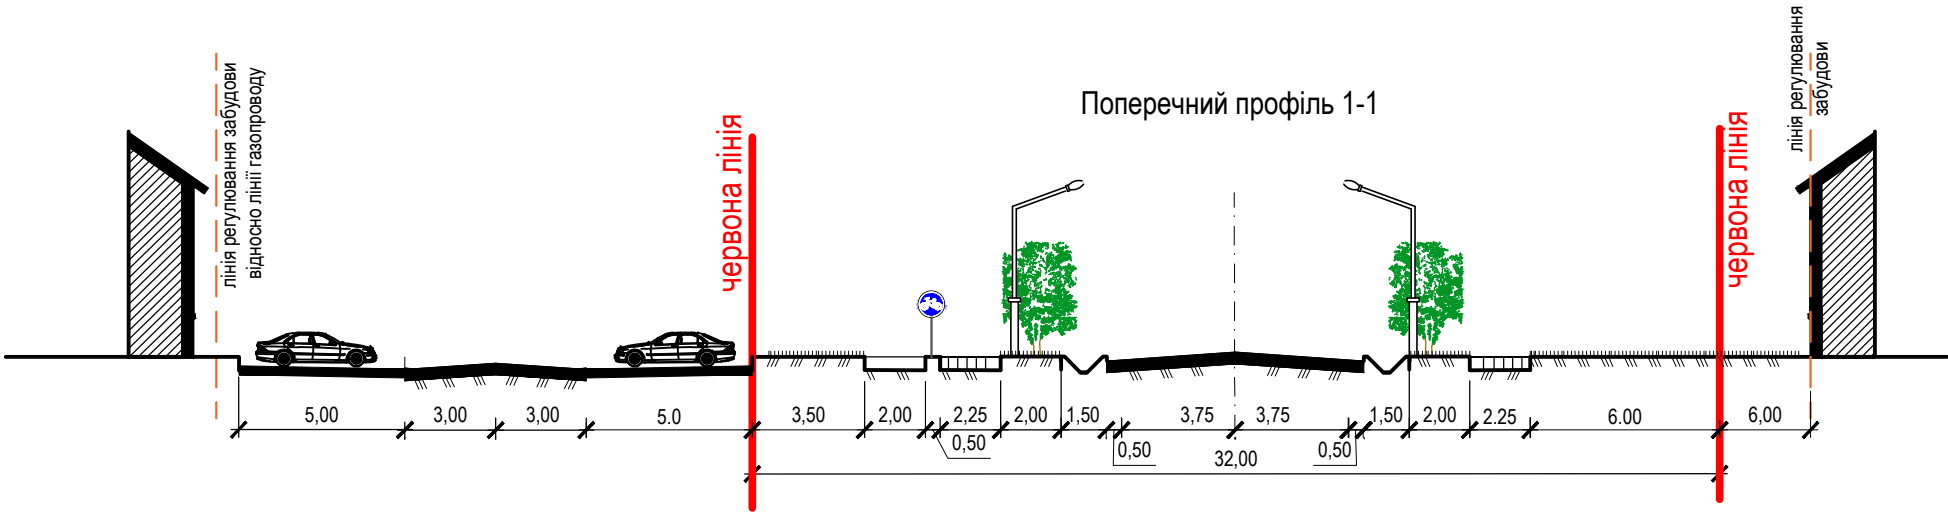

Погоджено			
Інв. № ор.	Підпис і дата	Зам. інв. №	


						224/2024- ДПТ			
						Детальний план території земельної ділянки кадастровим номером 0722887500:03:003:0001 загальною площею 1,129 га у с. Шепель Луцького району.			
Зм...	Кільк.	Арк.	Док.	Підпис	Дата				
Г А П		Голюк				Стадія		Аркуш	Аркушів
Нач.групи		Маковський				П		12	
Перевірив		Маковський				Креслення поперечних профілів вулиць М1:500. Комунальне підприємство "ВОЛИНЬПРОЕКТ" м.Луцьк			
Виконав		Голюк							
Н. контр.		Гнатюк							

Погоджено									
Інв. № ор.	Підпис і дата	Зам. інв. №							

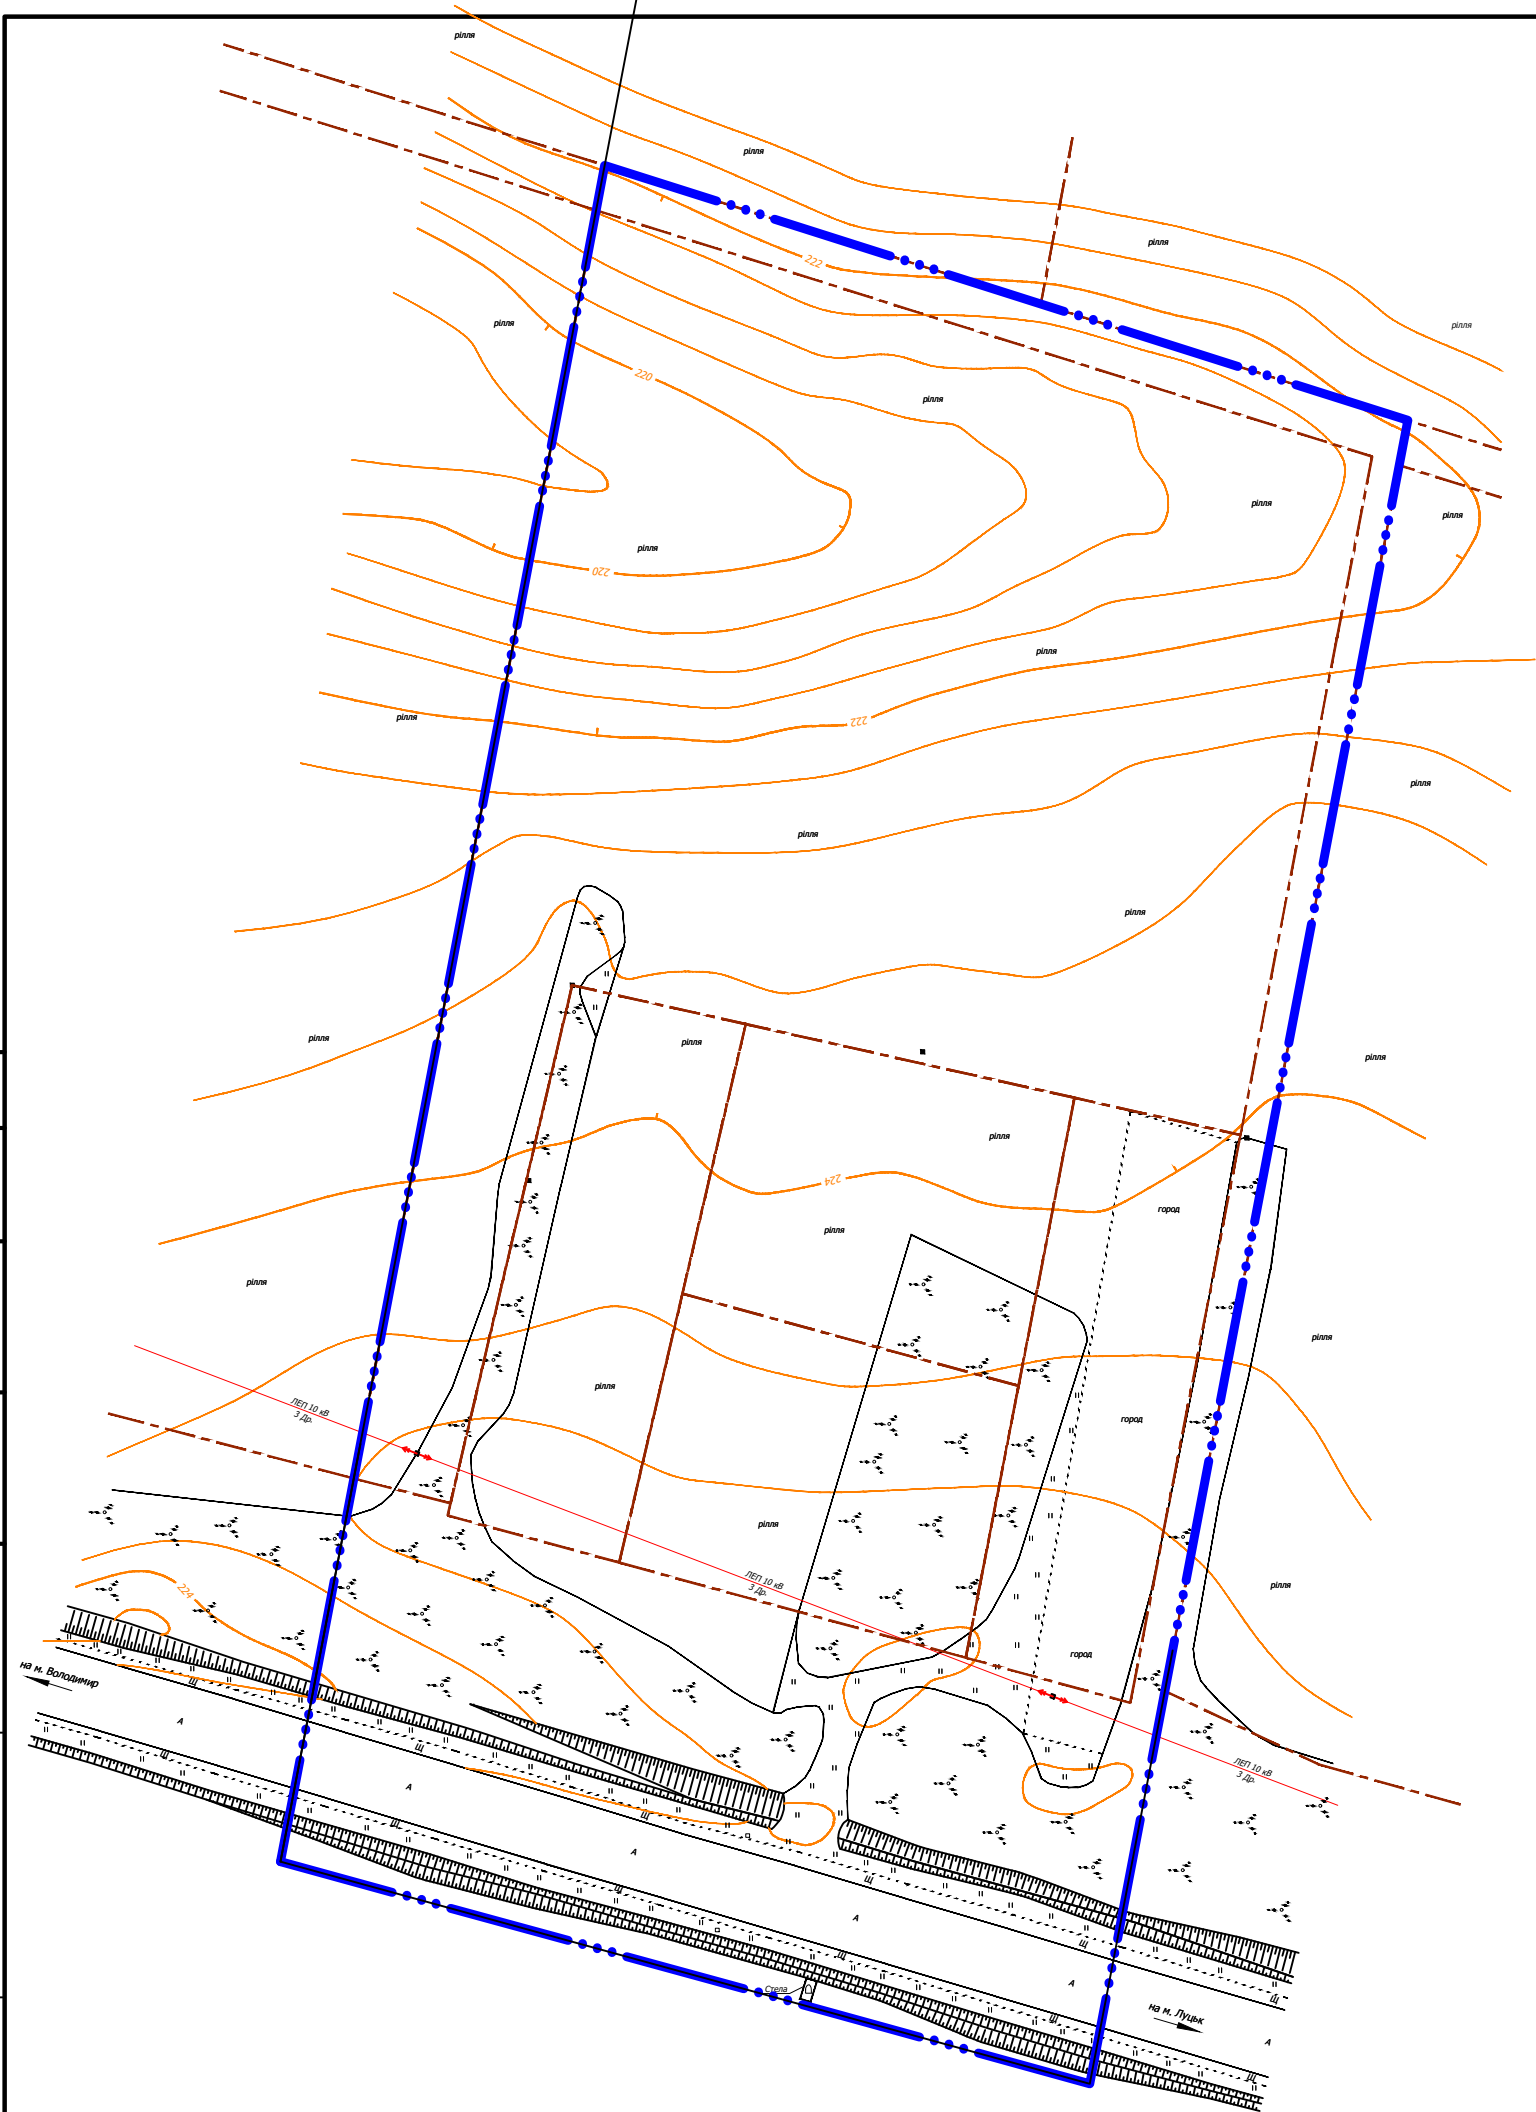

Експлікація ділянок

Номер на плані		Найменування				Примітки			
I		Кадастровий номер - 0722887500:03:003:0001. Площа -- 1,1290 га. Власність - приватна власність. Використання -- для ведення особистого селянського господарства. Призначення - 01.03. Категорія - землі сільськогосподар-ського призначення				Існ.			
II		Кадастровий номер - 0722887500:01:001:1272. Площа -- 0,1708 га. Власність - приватна власність. Використання -- для ведення особистого селянського господарства. Призначення - 01.03. Категорія - землі сільськогосподар-ського призначення.				Існ.			
III		Кадастровий номер - 0722887500:01:001:1269. Площа -- 0,1709 га. Власність -- приватна власність. Використання -- для будівництва та обслуговування жилого будинку господарських будівель та споруд. Призначення - 02.01. Категорія - землі житлової та громадської забудови.				Існ.			
IV		Кадастровий номер - 0722887500:01:001:1270. Площа -- 0,1709 га. Власність - приватна власність. Використання -- для ведення особистого селянського господарства. Призначення - 01.03. Категорія - землі сільськогосподар-ського призначення.				Існ.			
V		Кадастровий номер - 0722887500:01:001:1271. Площа -- 0,1709 га. Власність -- приватна власність. Використання -- для будівництва та обслуговування жилого будинку господарських будівель та споруд. Призначення - 02.01. Категорія - землі житлової та громадської забудови.				Існ.			
						224/2024- ДПТ			
						Детальний план території земельної ділянки кадастровим номером 0722887500:03:003:0001 загальною площею 1,129 га у с. Шепель Луцького району.			
Зм...	Кільк.	Арк.	Док.	Підпис	Дата				
Г А П		Голюк				План сучасного використання земель за формою власності із зазначенням категорій та виду цільового призначення, з урахуванням наявних обмежень та обтяжень М1:500.	Стадія	Аркуш	Аркушів
Нач.групи		Маковський					П	13	
Перевірив		Маковський							
Виконав		Голюк				Комунальне підприємство "ВОЛИНЬПРОЕКТ" м.Луцьк			
Н. контр.		Гнатюк							

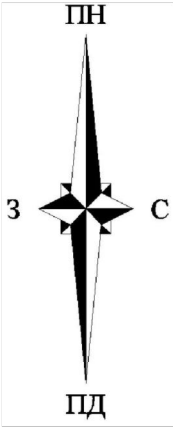


місце розташування
зем. ділянки

PRS69091123033


План обмежень у використанні земель, відомості про які підлягають внесенню до Державного земельного кадастру на підставі розробленої містобудівної документації. (Кадастровий план. Ділянка 0722887500:03:003:0001).

Проектні координати поворотних точок меж земельної ділянки			Координати перенесення в натуру (на місцевість) поворотних точок меж земельної ділянки			Відхилення	
№ з/п	X	Y	№ з/п	X	Y	dX(м)	dY(м)
16	5617440,260	2203482,190	16	5617440,230	2203482,200	-0,030	0,010
15	5617438,540	2203481,450	15	5617438,521	2203481,456	-0,019	0,006
14	5617439,250	2203479,800	14	5617439,288	2203479,784	0,038	-0,016
13	5617440,980	2203480,540	13	5617440,966	2203480,560	-0,014	0,020
12	5617567,290	2203500,760	12	5617567,283	2203500,766	-0,007	0,006
11	5617452,550	2203476,120	11	5617452,525	2203476,128	-0,025	0,008
10	5617436,620	2203472,700	10	5617436,658	2203472,712	0,038	0,012
9	5617433,060	2203485,420	9	5617433,051	2203485,394	-0,009	-0,026
8	5617446,660	2203488,940	8	5617446,682	2203488,923	0,022	-0,017
7	5617501,200	2203503,060	7	5617501,179	2203503,070	-0,021	0,010
6	5617495,540	2203525,900	6	5617495,517	2203525,906	-0,023	0,006
5	5617484,810	2203569,150	5	5617484,789	2203569,113	-0,021	-0,037
4	5617479,390	2203591,000	4	5617479,400	2203591,000	0,010	0,000
3	5617544,860	2203605,250	3	5617544,856	2203605,215	-0,004	-0,035
2	5617568,710	2203610,440	2	5617568,711	2203610,440	0,001	0,000
1	5617603,600	2203508,550	1	5617603,631	2203508,582	0,031	0,032

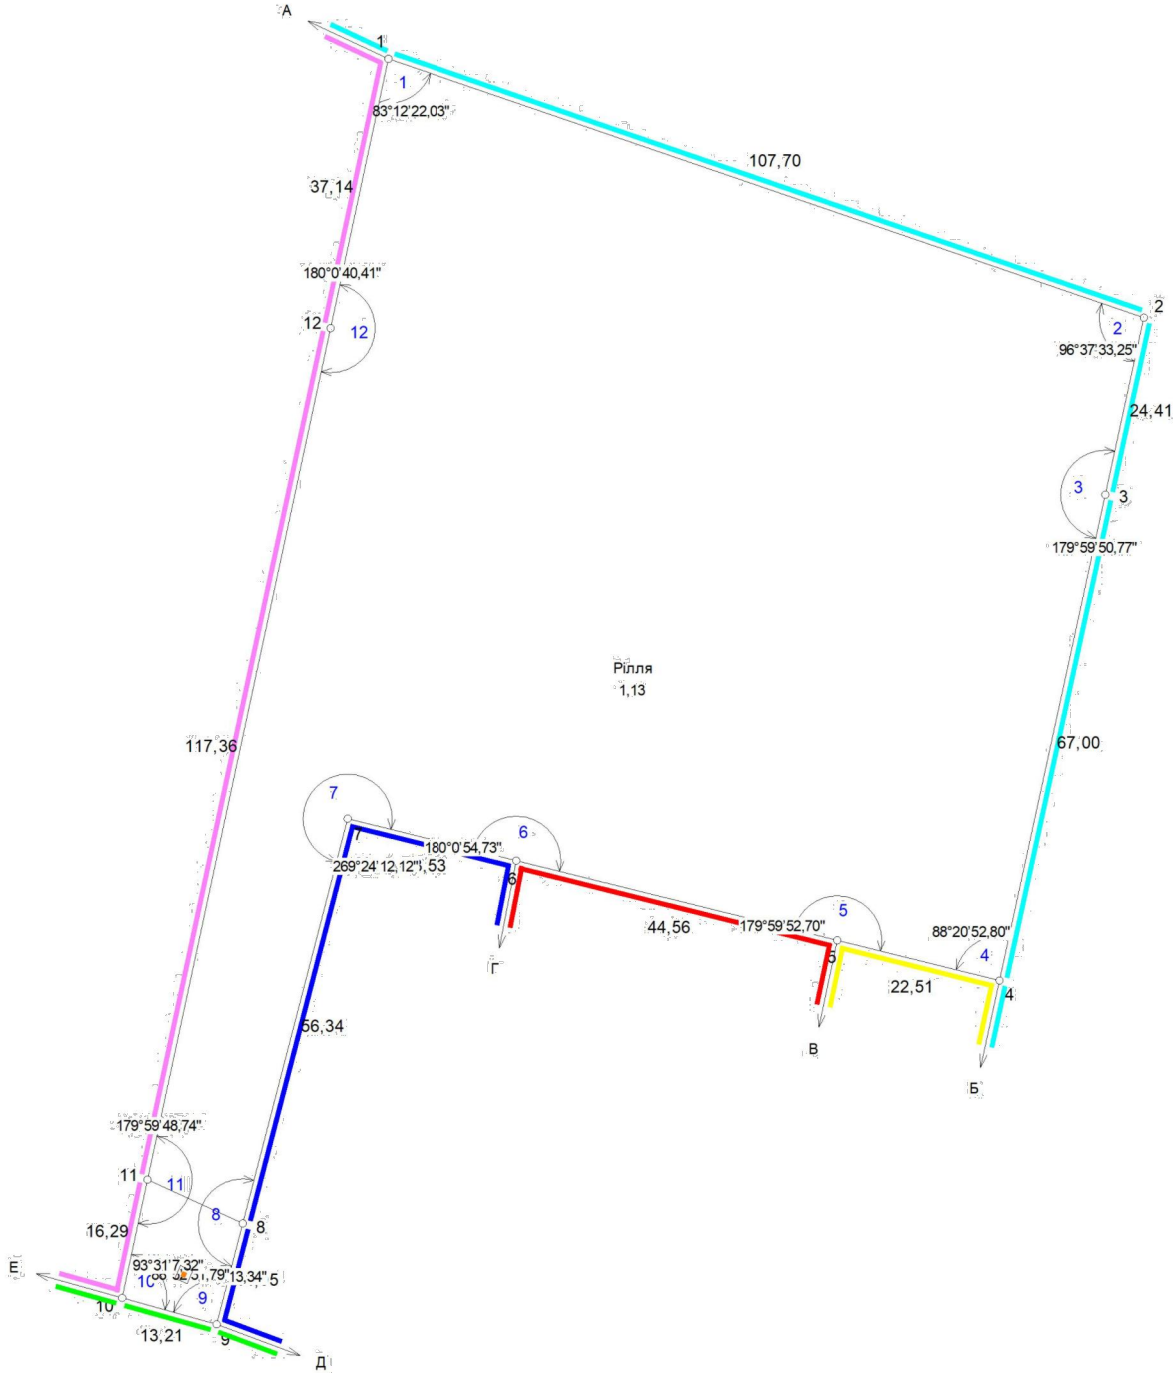


						224/2024- ДПТ		
						Детальний план території земельної ділянки кадастровим номером 0722887500:03:003:0001 загальною площею 1,129 га у с. Шепель Луцького району.		
Зм...	Кільк.	Арк.	Док.	Підпис	Дата		Стадія	Аркуш
							П	14
Г А П	Голюк					План обмежень у використанні земель, відомості про які підлягають внесенню до Державного земельного кадастру на підставі розробленої містобудівної документації. (Кадастровий план. Ділянка 0722887500:03:003:0001).	Комунальне підприємство "ВОЛИНЬПРОЕКТ" м.Луцьк	
Нач.групи	Маковський							
Перевірив	Маковський							
Виконав	Голюк							
Н. контр.	Гнатюк							

План обмежень у використанні земель, відомості про які підлягають внесенню до Державного земельного кадастру на підставі розробленої містобудівної документації. (Кадастровий план. Ділянка 0722887500:01:001:1272).

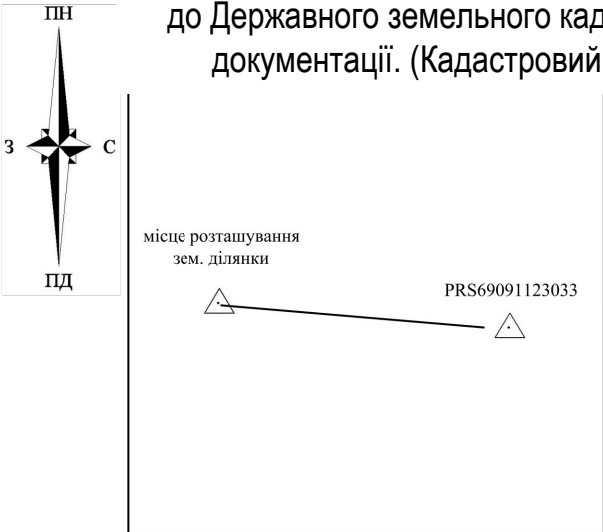


Проектні координати поворотних точок меж земельної ділянки			Відхилення	
№ з/п	X	Y	dX(м)	dY(м)
4	5617501,200	2203503,060	-0,014	-0,044
3	5617431,450	2203485,000	-0,016	-0,004
2	5617424,710	2203507,560	0,018	0,035
1	5617495,540	2203525,900	0,015	0,025

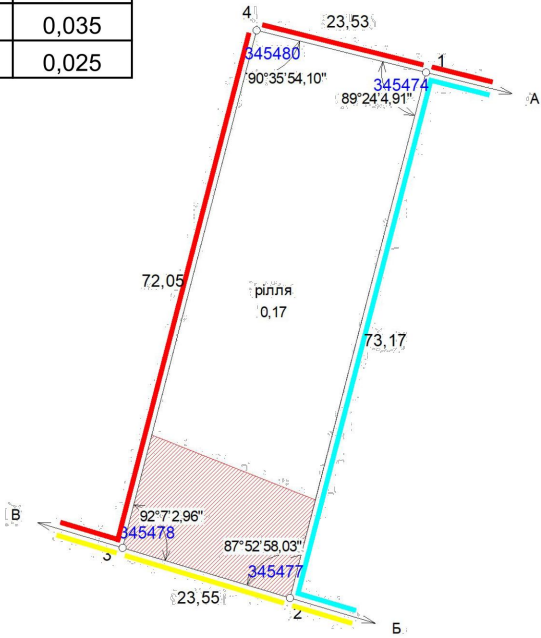


Вихідний пункт (база): PRS69091123033 X=5616203,588 Y=2218454,156
Середньоквадратична похибка місцезнаходження межових знаків згідно Інструкції про встановлення (відновлення) меж земельних ділянок в натурі (на місцевості) та їх закріплення межовими знаками не перевищує 0.3 м.

						224/2024- ДПТ		
						Детальний план території земельної ділянки кадастровим номером 0722887500:03:003:0001 загальною площею 1,129 га у с. Шепель Луцького району.		
Зм...	Кільк.	Арк.	Док.	Підпис	Дата		Стадія	Аркуш
Г А П		Голюк					П	15
Нач.групи		Маковський				План обмежень у використанні земель, відомості про які підлягають внесенню до Державного земельного кадастру на підставі розробленої містобудівної документації. (Кадастровий план. Ділянка 0722887500:01:001:1272).	Комунальне підприємство "ВОЛИНЬПРОЕКТ" м.Луцьк	
Перевірів		Маковський						
Виконав		Голюк						
Н. контр.		Гнатюк						

План обмежень у використанні земель, відомості про які підлягають внесенню до Державного земельного кадастру на підставі розробленої містобудівної документації. (Кадастровий план. Ділянка 0722887500:01:001:1269).

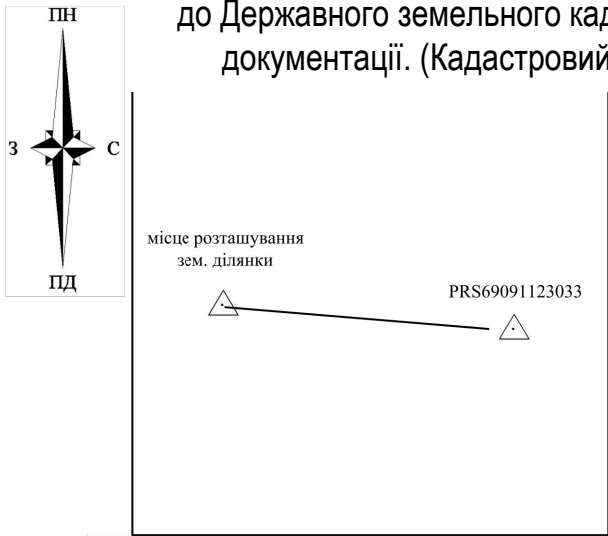


Проектні координати поворотних точок меж земельної ділянки			Відхилення	
№ з/п	X	Y	dX(м)	dY(м)
6	5617437,920	2203510,990	-0,002	0,026
5	5617424,710	2203507,560	-0,039	-0,032
4	5617411,100	2203553,110	-0,043	-0,013
3	5617420,430	2203555,140	-0,002	0,039
2	5617446,880	2203560,890	-0,006	-0,038
1	5617460,080	2203516,720	0,001	0,007

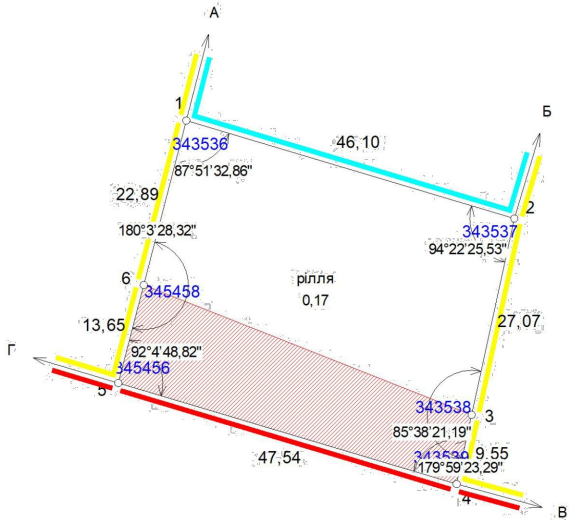


Вихідний пункт (база): PRS69091123033 X=5616203,588 Y=2218454,156
Середньоквадратична похибка місцезнаходження межових знаків згідно Інструкції про встановлення (відновлення) меж земельних ділянок в натурі (на місцевості) та їх закріплення межовими знаками не перевищує 0,3 м.

						224/2024- ДПТ		
						Детальний план території земельної ділянки кадастровим номером 0722887500:03:003:0001 загальною площею 1,129 га у с. Шепель Луцького району.		
Зм...	Кільк.	Арк.	Док.	Підпис	Дата		Стадія	Аркуш
Г А П	Голюк						П	16
Нач.групи	Маковський					План обмежень у використанні земель, відомості про які підлягають внесенню до Державного земельного кадастру на підставі розробленої містобудівної документації. (Кадастровий план. Ділянка 0722887500:01:001:1269).	Комунальне підприємство "ВОЛИНЬПРОЕКТ" м.Луцьк	
Перевірів	Маковський							
Виконав	Голюк							
Н. контр.	Гнатюк							

План обмежень у використанні земель, відомості про які підлягають внесенню до Державного земельного кадастру на підставі розробленої містобудівної документації. (Кадастровий план. Ділянка 0722887500:01:001:1270).

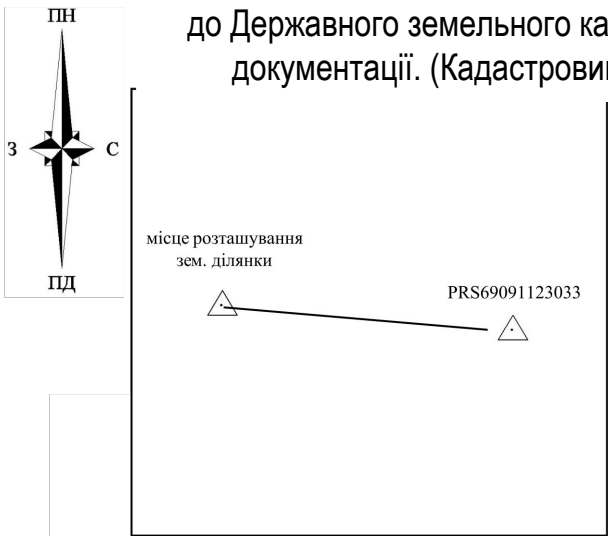


Проектні координати поворотних точок меж земельної ділянки			Відхилення	
№ з/п	X	Y	dX(м)	dY(м)
4	5617460,080	2203516,720	0,027	-0,024
3	5617446,880	2203560,890	-0,034	-0,003
2	5617484,810	2203569,160	-0,002	0,038
1	5617495,540	2203525,900	0,036	0,025

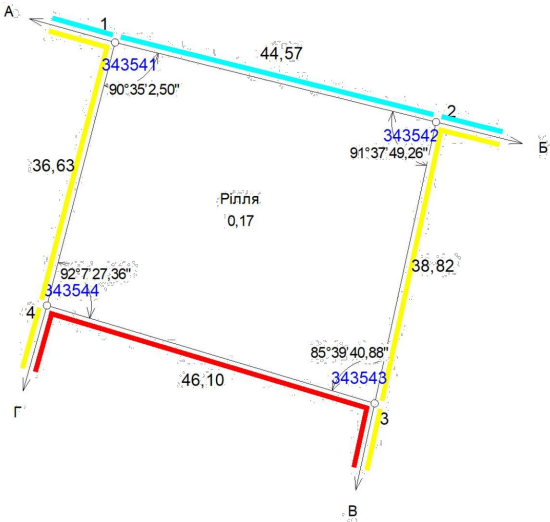


Вихідний пункт (база): PRS69091123033 X=5616203,588 Y=2218454,156
Середньоквадратична похибка місцезнаходження межових знаків згідно Інструкції про встановлення (відновлення) меж земельних ділянок в натурі (на місцевості) та їх закріплення межовими знаками не перевищує 0,3 м.

						224/2024- ДПТ		
						Детальний план території земельної ділянки кадастровим номером 0722887500:03:003:0001 загальною площею 1,129 га у с. Шепель Луцького району.		
Зм...	Кільк.	Арк.	Док.	Підпис	Дата		Стадія	Аркуш
Г А П	Голюк						П	17
Нач.групи	Маковський					План обмежень у використанні земель, відомості про які підлягають внесенню до Державного земельного кадастру на підставі розробленої містобудівної документації. (Кадастровий план. Ділянка 0722887500:01:001:1270).	Комунальне підприємство "ВОЛИНЬПРОЕКТ" м.Луцьк	
Перевірів	Маковський							
Виконав	Голюк							
Н. контр.	Гнатюк							

План обмежень у використанні земель, відомості про які підлягають внесенню до Державного земельного кадастру на підставі розробленої містобудівної документації. (Кадастровий план. Ділянка 0722887500:01:001:1271).

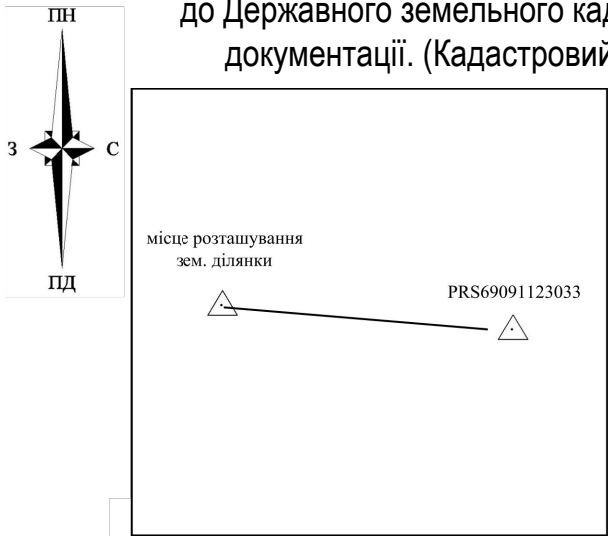

Проектні координати поворотних точок меж земельної ділянки			Відхилення	
№ з/п	X	Y	dX(м)	dY(м)
4	5617411,100	2203553,110	0,012	-0,020
3	5617404,640	2203574,730	-0,017	0,002
2	5617479,390	2203591,000	-0,036	0,022
1	5617484,810	2203569,150	0,001	0,031

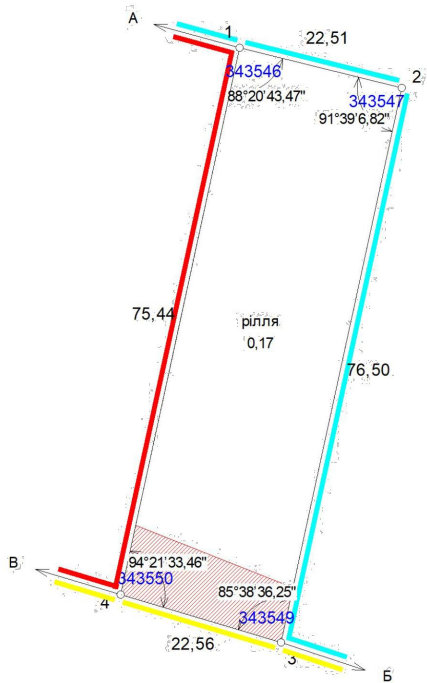

Вихідний пункт (база): PRS69091123033 X=5616203,588 Y=2218454,156
Середньоквадратична похибка місцезнаходження межових знаків згідно Інструкції про встановлення (відновлення) меж земельних ділянок в натурі (на місцевості) та їх закріплення межовими знаками не перевищує 0,3 м.

						224/2024- ДПТ		
						Детальний план території земельної ділянки кадастровим номером 0722887500:03:003:0001 загальною площею 1,129 га у с. Шепель Луцького району.		
Зм...	Кільк.	Арк.	Док.	Підпис	Дата		Стадія	Аркуш
							П	18
Г А П	Голюк					План обмежень у використанні земель, відомості про які підлягають внесенню до Державного земельного кадастру на підставі розробленої містобудівної документації. (Кадастровий план. Ділянка 0722887500:01:001:1271).	Комунальне підприємство "ВОЛИНЬПРОЕКТ" м.Луцьк	
Нач.групи	Маковський							
Перевірив	Маковський							
Виконав	Голюк							
Н. контр.	Гнатюк							