
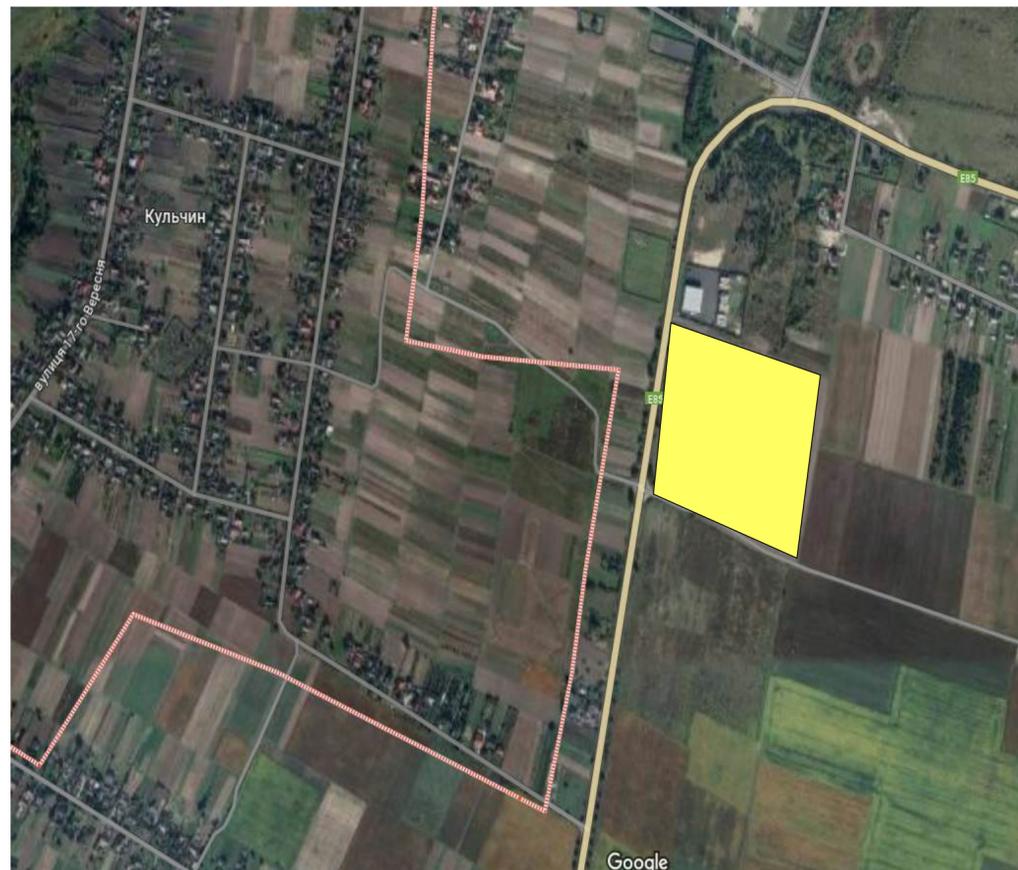
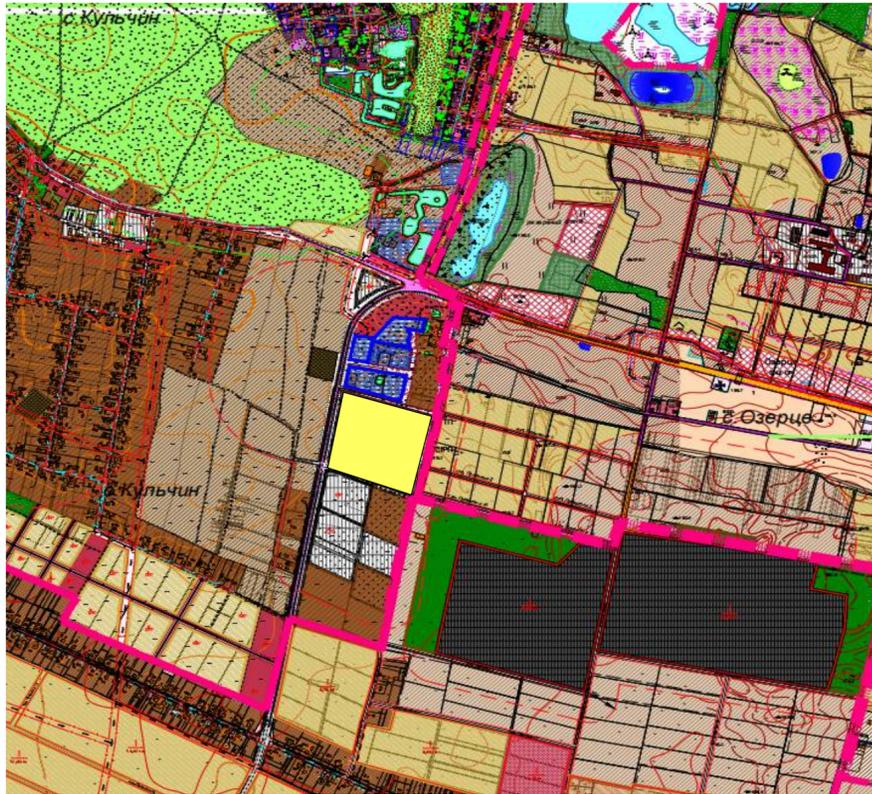


СХЕМА РОЗТАШУВАННЯ ЗЕМЕЛЬНОЇ ДІЛЯНКИ В ПЛАНУВАЛЬНІЙ СТРУКТУРІ ГРОМАДИ

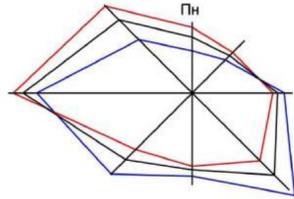

Умовні позначення

Існуючий стан	1-ша черга	Перспектива	
			Межа генерального плану села
			Територія житлової садибної забудови
			Територія житлової блокованої забудови
			Територія житлової багатоквартирної забудови
			Територія громадської забудови
			Виробнича територія
			Територія транспортної інфраструктури
			Територія інженерної інфраструктури
			Територія комунальних об'єктів
			Сільськогосподарські угіддя, городи
			Територія сільськогосподарського призначення
			Територія рекреаційного призначення
			Територія зелених насаджень загального користування
			Територія лісогосподарського призначення
			Водні об'єкти
			Територія кладовища

		Червоні лінії вулиць
		Землі спеціального призначення
		Повітряні лінії електропередач ПЛ 35 кВ
		Повітряні лінії електропередач ПЛ 10 кВ
		Повітряні лінії електропередач ПЛ 0,4 кВ
		Охоронні зони ЛЕП
		Газопровід середнього тиску
		Підземні кабелі зв'язку

		Охоронні зони магістрального водопроводу 20 м
		Санітарно-захисні зони
		Санітарно-захисні зони від комунально-складських територій
		Прибережно-захисні смуги
		Трансформаторна підстанція
		Газорозподільний пункт (ГРП, ШРП) існуючий

ТЕРИТОРІЯ ДЕТАЛЬНОГО ПЛАНУ



MRP-		
Детальний план території в межах вул. Польової - вул. Озерцівської в с. Кульчин Луцького району Волинської області		
Стадія	Аркуш	Аркушів
ДПТ	1	
Схема розташування земельної ділянки в планувальній структурі громади		
		ТОВ «БІМ ФАКТОР проект»

ПРОЄКТНИЙ ПЛАН ПОЄДНАНИЙ ІЗ СХЕМОЮ ПРОГНОЗОВАНИХ ПЛАНУВАЛЬНИХ ОБМЕЖЕНЬ ТА ПЛАНОМ ЧЕРВОНИХ ЛІНІЙ М1:1000

ЕКСПЛІКАЦІЯ БУДІВЕЛЬ ТА СПОРУД

№ з/п	Найменування	К-ть	Кат. пожеж. небезпечності	Примітки
1	Будівля станції технічного обслуговування	3	III В	проект.
2	Будівля охорони	5	III В	проект.
3	Виробничі будівлі	6	II Б	проект.
4	Об'єкт електропостачання (трансформаторна підстанція)	2	II Г	проект.
5	Свердловина	1		проект.
6	Локальні очисні споруди для побутових стічних вод	2	III А	проект.
7	Локальні очисні споруди для поверхневих стічних вод	2	III А	проект.
8	Водонапірна вежа	1		проект.
9	Пожежні резервуари (2шт V-100 м³) з підземною насосною станцією	5		проект.
10	Майданчик для відпочинку персоналу	4		проект.
11	Майданчик для сміттєзбірників з контейнерами для роздільного збору ТПВ	8		проект.
12	Первинні засоби для пожегогасіння	8		проект.
13	Стоянка для легкового та вантажного автотранспорту	1		проект.

УМОВНІ ПОЗНАЧЕННЯ

Позначення		Найменування
Існуючі	Проектні	
межі територій		
		межа розробки ДПТ
		межа проектної території
		межа ділянки ДЗК
вулично-дорожня мережа		
		проектна частина вулиць та проїздів (грунтове, асфальтоване покриття)
		грунтові дороги
		смуга відводу автодороги М 19/Е 85
		червоні лінії
інженерне обладнання території		
		комплексна трансформаторна підстанція КТП
		очисні споруди
		очисні споруди поверхневої каналізації; виробничої каналізації
		свердловина, водонапірна вежа
		пожежрезервуар із підземною насосною станцією
		майданчик для влаштування сміттєзбірників роздільного збору сміття
планувальні обмеження		
		межа охоронна зона від ТП
		межа санітарної захисної зони
		межа зони санітарної охорони мереж та об'єктів водопостачання
		приблизно захисна смуга
		санітарно захисна зона від об'єктів V класу шкідливості (50,0 м)
будівлі споруди		
		виробничі будівлі
функціональне зонування території		
		територія транспортної інфраструктури
		зелені насадження спеціального призначення
		територія сільськогосподарського призначення
		водні поверхні, канали

Примітка:

- Креслення виконане на основі топографічної зйомки наданої замовником виконавці ФОП Юзюк Ю.Р. 2024р. система висот Балтійська, УСК-2000 роц, та згідно рішення Луцької міської ради №57/90 від 27.03.2024р.
- Нерухомі об'єкти культурної спадщини, землі історико-культурного призначення, території історичних ареалів - відсутні.
- Реалізація проектних рішень передбачена в два етапи: 1-й етап дозрокув.; 2-й етап строком до 10 років.
- Санітарно-захисні зони прийнято відповідно до рішень генерального плану Жидичинської ОТГ
- Габаритні параметри в плані транспортних об'єктів - уточнити на наступних етапах проектування з дотриманням ліній регулювання забудови, санітарно-захисних зон, та протипожежних вимог закладених у ДПТ.
- Заїзди на проектну територію здійснюватимуться по проїзду, який має примикання до автодороги Е85/М19, відповідно до рішень закладених у генеральному плані Жидичинської ОТГ, потребує додаткової розробки Схеми організації дорожнього руху та її погодження на наступних етапах проектування відповідно до чинних вимог законодавства.

Проект № 4938

 Директор: Свєридюк О.Б.

 Інженер: Чорницька К.Б.

 Дата: 08.24

MRP- Детальний план території в межах вул. Польової - вул. Озерницької в с. Кульчин Луцького району Волинської області		
Стадія	Аркуш	Аркушів
ДПТ	3	


Проектний план поєднаний із схемою проектних планувальних обмежень та планом червоних ліній М 1:1000

ТОВ "БІМ ФАКТОР" проект

Европейський автомобільний маршрут Е 85 (European route E 85) - 2300 км.
 Klaipėda - Kaunas - Vilnius - Lida - Slonim - Kobryn - Lutsk - Dubno - Ternopil - Chernivtsi - Siret - Zolochiv - Kovel - Buczacz - Bialystok - Rousse - Byala - Veliko Tarnovo - Stara Zagora - Haskovo - Svilengrad - Ormenio - Kastanies - Didymoteicho - Aleksandroupolis - Klaypeda - Kaunas - Vilynius - Lida - Slonim - Kobryn - Луцьк - Дубно - Тернопіль - Черновці - Сирет - Сучава - Римази - Сирет - Мозюшесті - Вазу - Уричичи - Бухарест - Джурджу - Русе - Бяла - Велико Търново - Стара Загора - Хасково - Свиленград - Орменіо - Кастанія - Александруполис - Александруполис
 В Україні починається на границі з Білоруською на населеному пункті Доманово, Волинська область. Далі, збігаючись з маршрутом міжнародної автомагістралі М-19, слідує через Ковель, Луцьк, Дубно, Кременець, Черновці і закінчується на пропускному пункті Теребінчє (Черновицька область) на границі з Румунією (дивіться в Google Maps).

М 19 Брест (Ковель)-Бухарест
 Е-85- Клайпеда Вільнюс, Кобрин, Тернопіль Александруполіс


СХЕМА ОРГАНІЗАЦІЇ РУХУ ТРАНСПОРТУ ТА ПІШОХОДІВ М1:1000

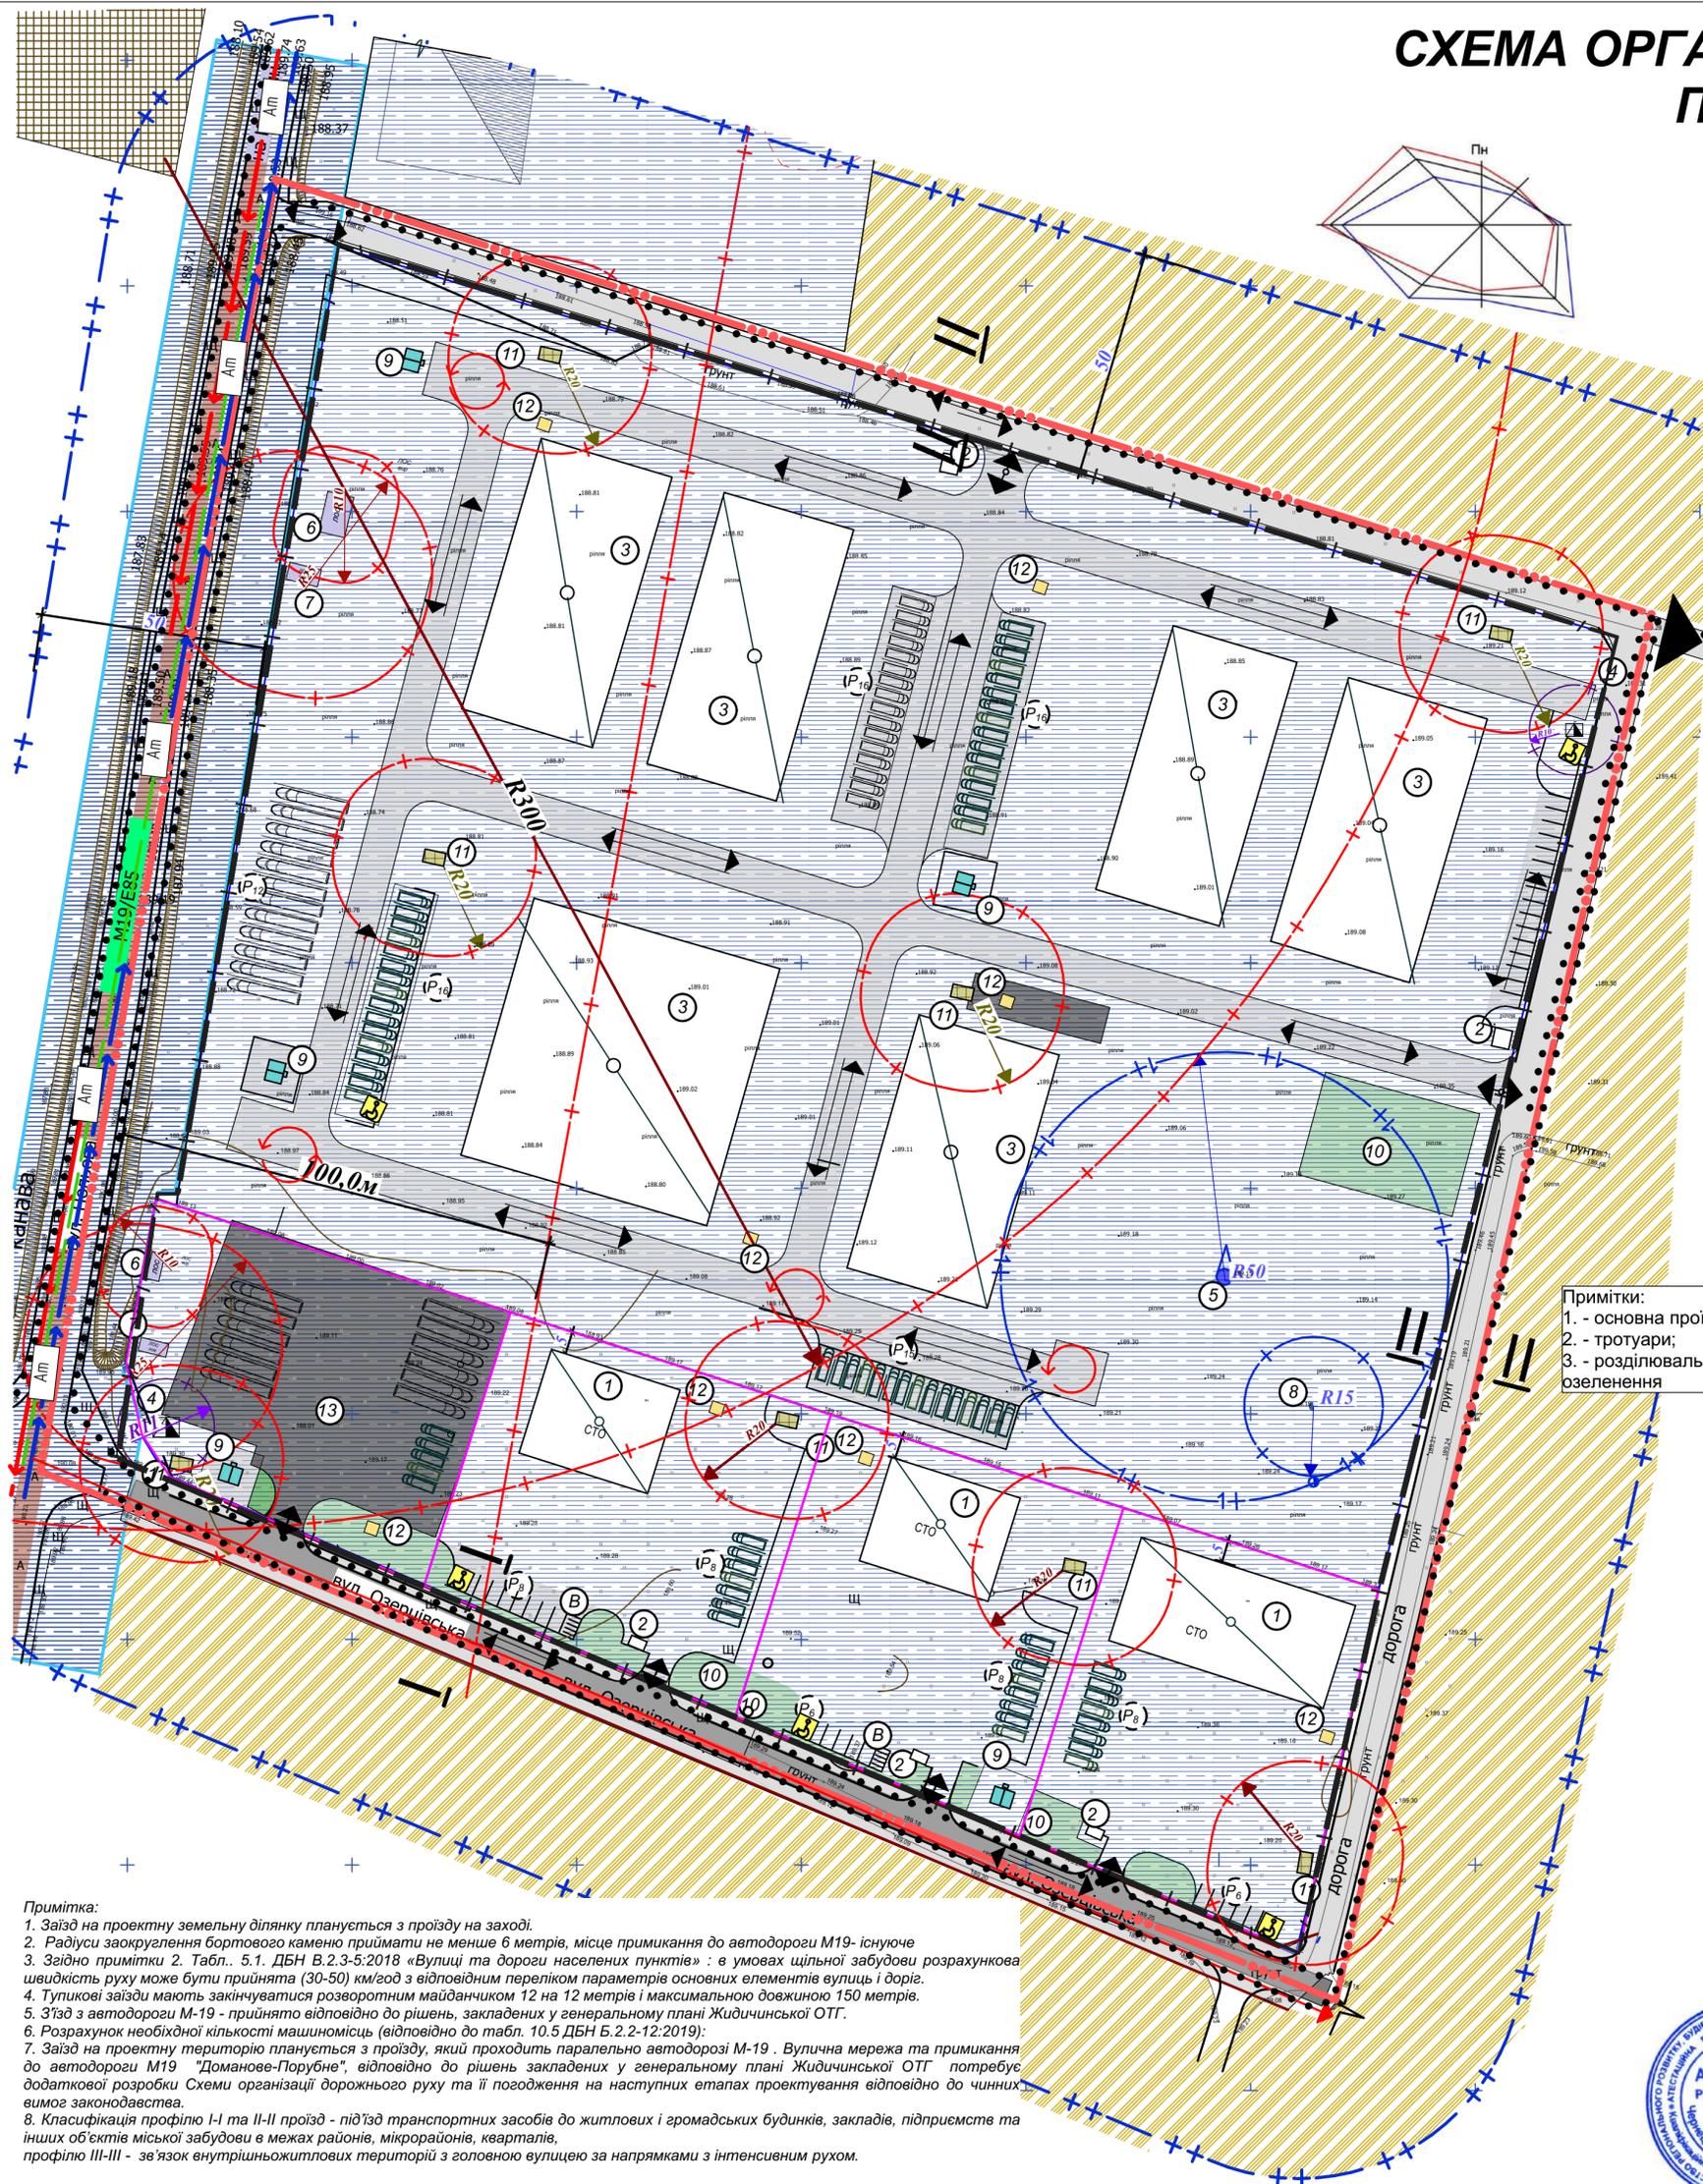

УМОВНІ ПОЗНАЧЕННЯ

існ	проект	характеристика
ОБ'ЄКТИ ВУЛИЧНО-ДОРОЖНЬОЇ МЕРЕЖІ		
		смуга відводу автодороги
		червоні лінії
		місце зберігання автотранспорту
		руху транспорту
		руху пішоходів
		візд/візд
		машино місце для людей із обмеженнями
		тимчасова стоянка велосипедів
		рух громадського транспорту
		автошлях М-19 (міжнародного значення Доманове-Порубне, на території України є частиною Європейського автомобільного маршруту Е85)

КРЕСЛЕННЯ ПОПЕРЕЧНИХ ПРОФІЛІВ ВУЛИЦЬ, ПРОЇЗДІВ, ДОРІГ М 1:200

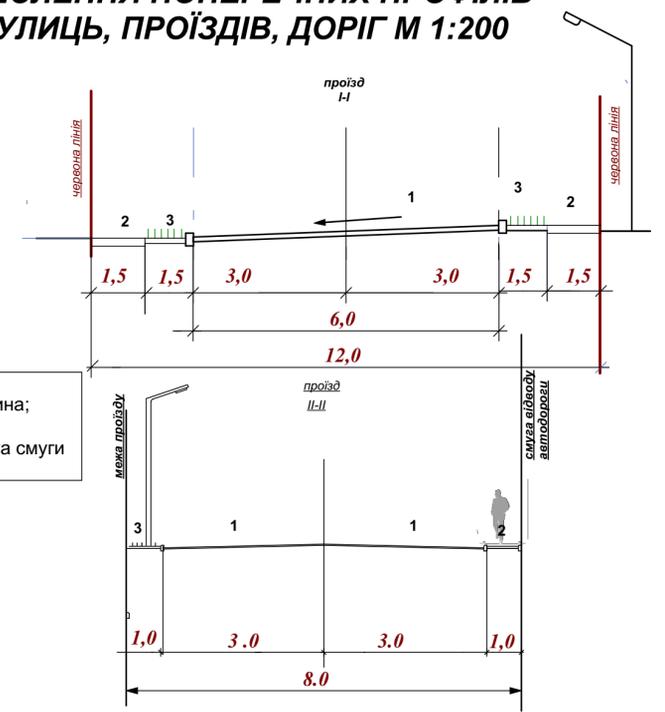

Примітки:
 1. - основна проїзна частина;
 2. - тротуари;
 3. - розділювальні смуги та смуги озеленення

Примітка:
 1. Заїзд на проектну земельну ділянку планується з проїзду на заході.
 2. Радіуси заокруглення бортового каменю приймати не менше 6 метрів, місце примикання до автодороги М19- існуюче
 3. Заїзди мають закінчуватися розворотним майданчиком 12 на 12 метрів і максимальною довжиною 150 метрів.
 4. Тушкові заїзди мають закінчуватися розворотним майданчиком 12 на 12 метрів і максимальною довжиною 150 метрів.
 5. Заїзд з автодороги М-19 - прийнято відповідно до рішень, закладених у генеральному плані Жидичинської ОТГ.
 6. Розрахунок необхідної кількості машиноміст (відповідно до табл. 10.5 ДБН Б.2.2-12:2019):
 7. Заїзд на проектну територію планується з проїзду, який проходить паралельно автодорозі М-19. Вулична мережа та примикання до автодороги М19 "Доманове-Порубне", відповідно до рішень закладених у генеральному плані Жидичинської ОТГ потребує додаткової розробки Схеми організації дорожнього руху та її погодження на наступних етапах проектування відповідно до чинних вимог законодавства.
 8. Класифікація профілю І-І та ІІ-ІІ проїзд - під'їзд транспортних засобів до житлових і громадських будинків, закладів, підприємств та інших об'єктів міської забудови в межах районів, мікрорайонів, кварталів, профілю ІІІ-ІІІ - зв'язок внутрішньожитлових територій з головною вулицею за напрямками з інтенсивним рухом.


MRP-		
Детальний план території в межах вул. Польової - вул. Озерцівської в с. Кульчин Луцького району Волинської області		
Стадія	Аркуш	Аркушів
ДПТ	4	
Схема організації руху транспорту і пішоходів М 1:1000		ТОВ "БІМ ФАКТОР" проект

СХЕМА ІНЖЕНЕРНОЇ ПІДГОТОВКИ ТЕРИТОРІЇ ТА ВЕРТИКАЛЬНОГО ПЛАНУВАННЯ

М1:1000

УМОВНІ ПОЗНАЧЕННЯ

існ	проект	характеристика
		напрямок стоку
		дощоприймач
		розбиття бордюру
		підсіпка території

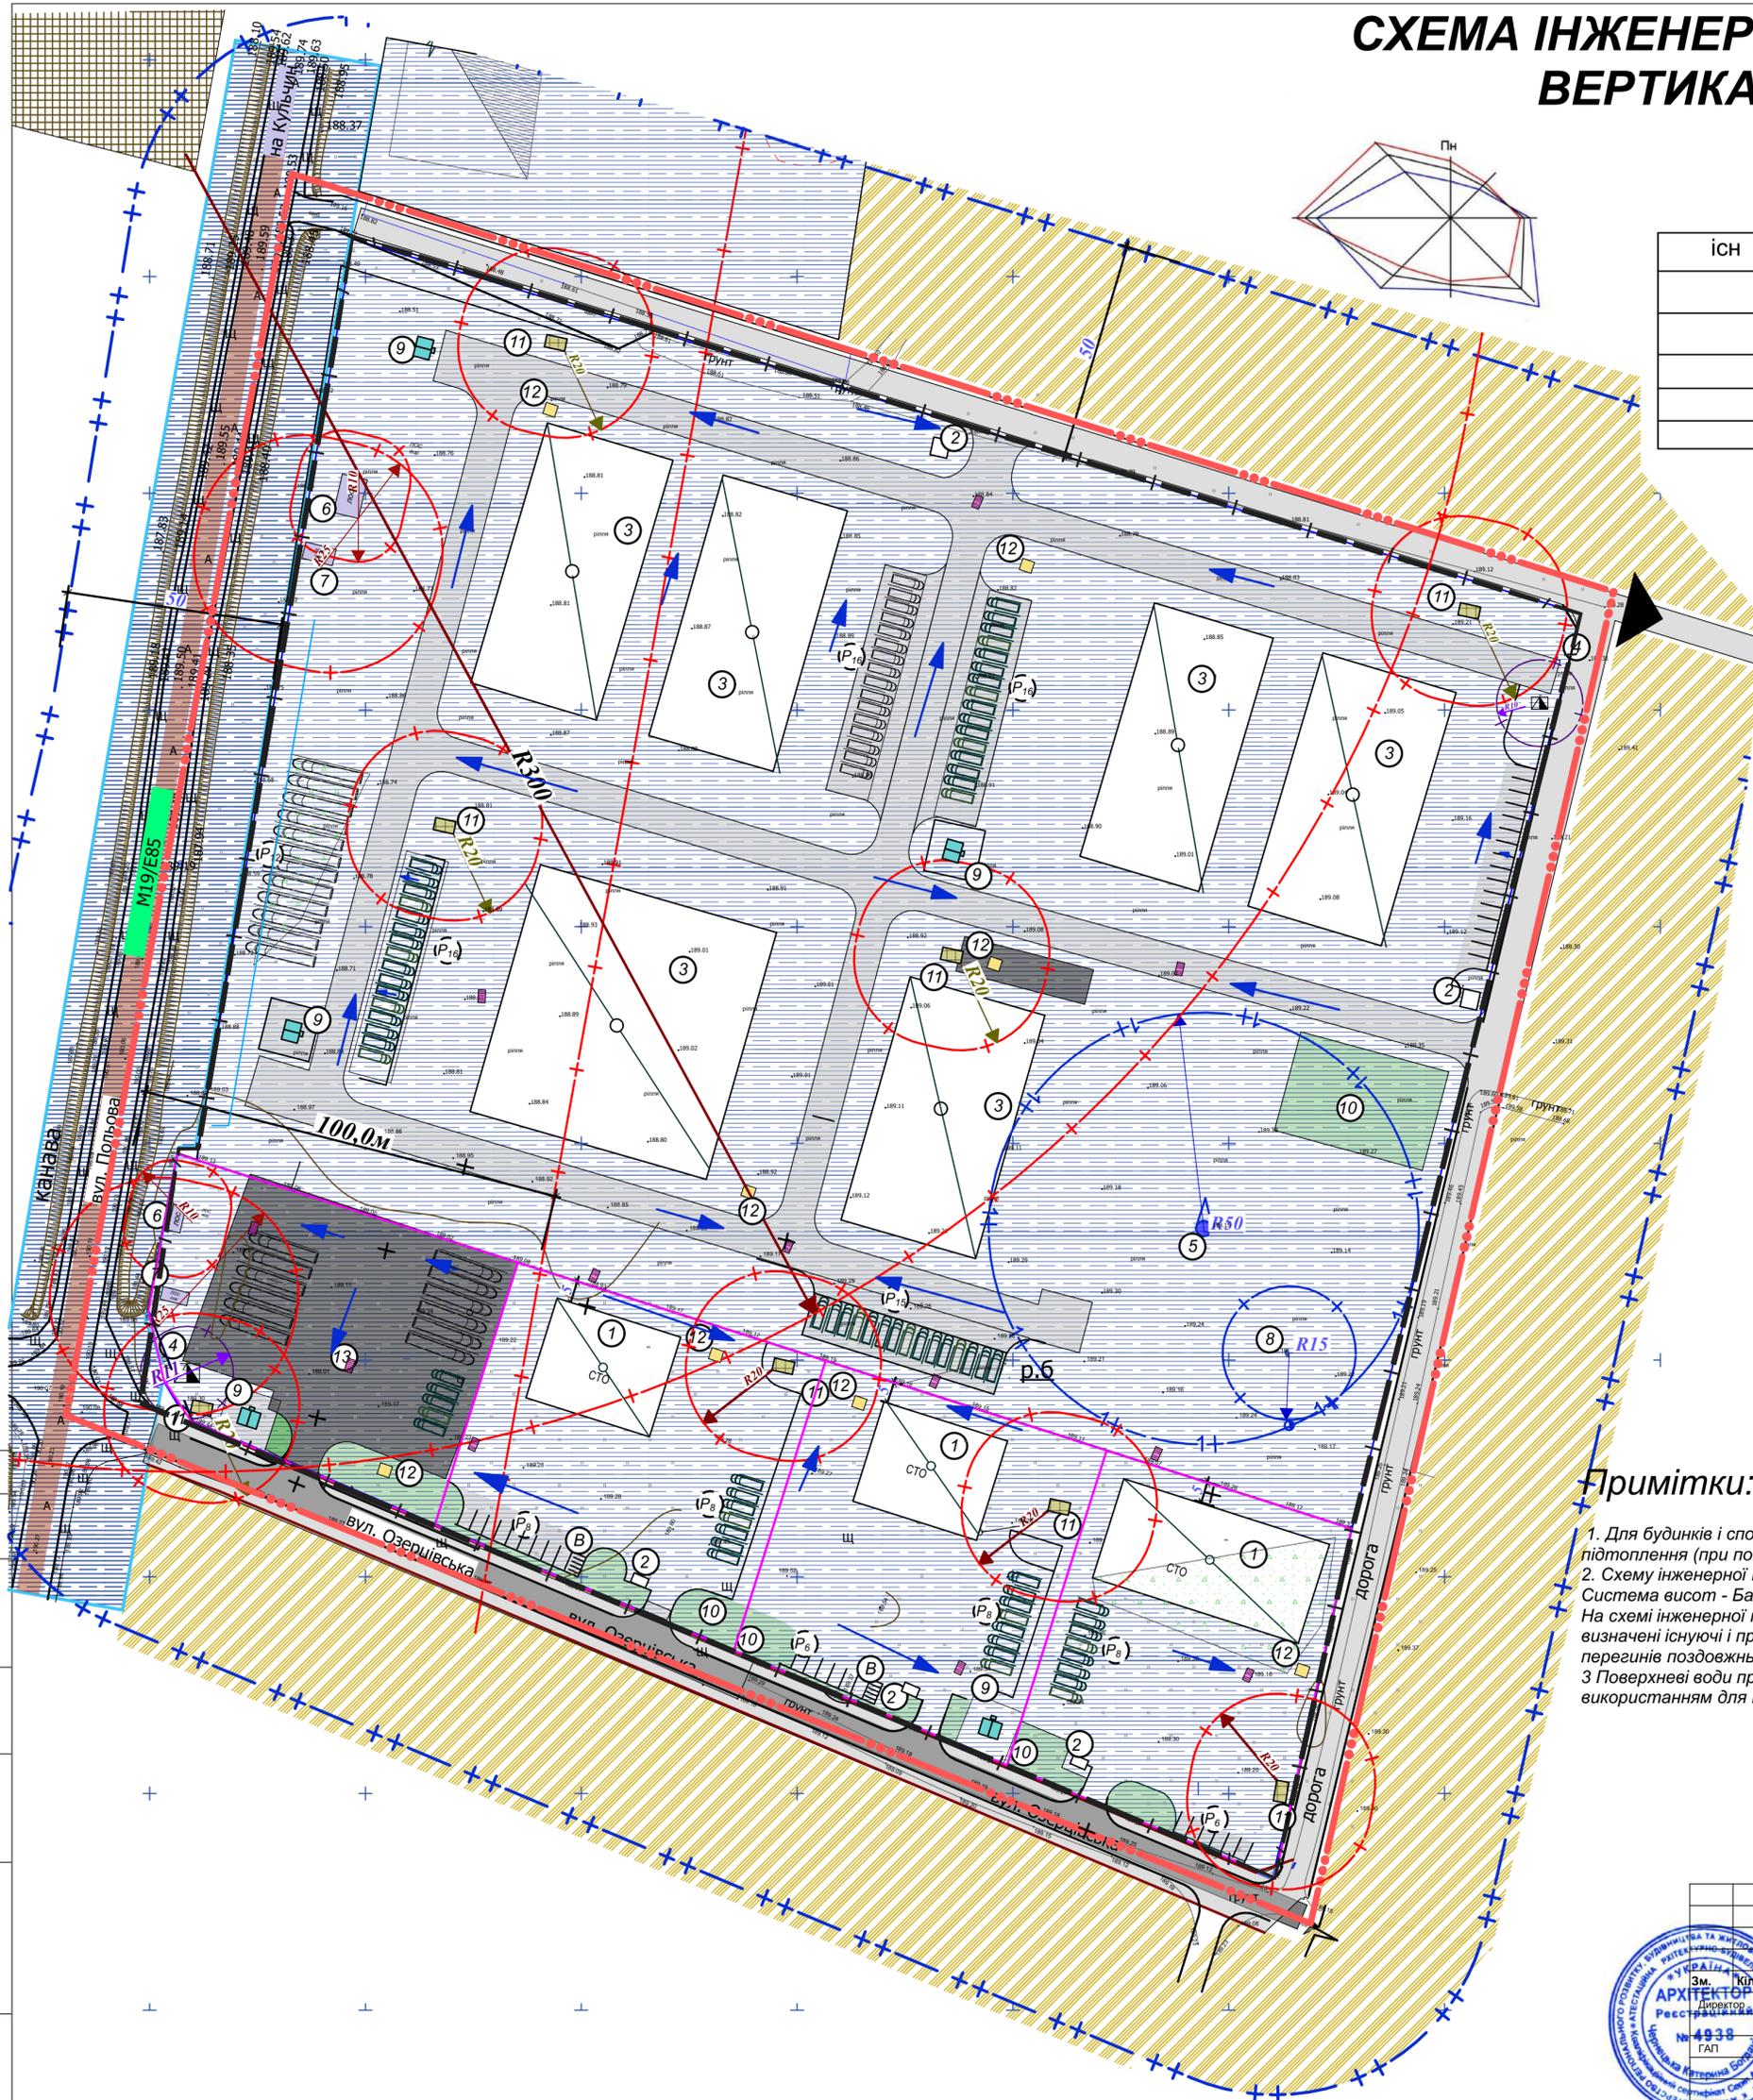


Примітки:

- Для будинків і споруд з підземними приміщеннями належить передбачити заходи щодо захисту їх від підтоплення (при потребі).
- Схему інженерної підготовки розроблено на топооснові М 1:2000 Система висот - Балтійська. система координат УСК- 2000 На схемі інженерної підготовки приведені напрямки проектованих ухилів вулиць і проїздів, а також визначені існуючі і проектні позначки висот по осі проїзної частини на перехрестях і в місцях основних перегинів поздовжнього профілю.
- Поверхневі води проходять попередню очистку локальними очисними спорудами з подальшим використанням для поливу полів, та/або території п-ва



MRP- Детальний план території в межах вул. Польоваї - вул. Озерцівської в с. Кульчин Луцького району Волинської області		
Зм.	Кільк.	Арк.
Рес.	№ док.	Підп.
ГАП	Чорницька К.Б.	08.24
Стадія	Аркуш	Аркушів
ДПТ	5	

СХЕМА ІНЖЕНЕРНИХ МЕРЕЖ, СПОРУД М1:1000

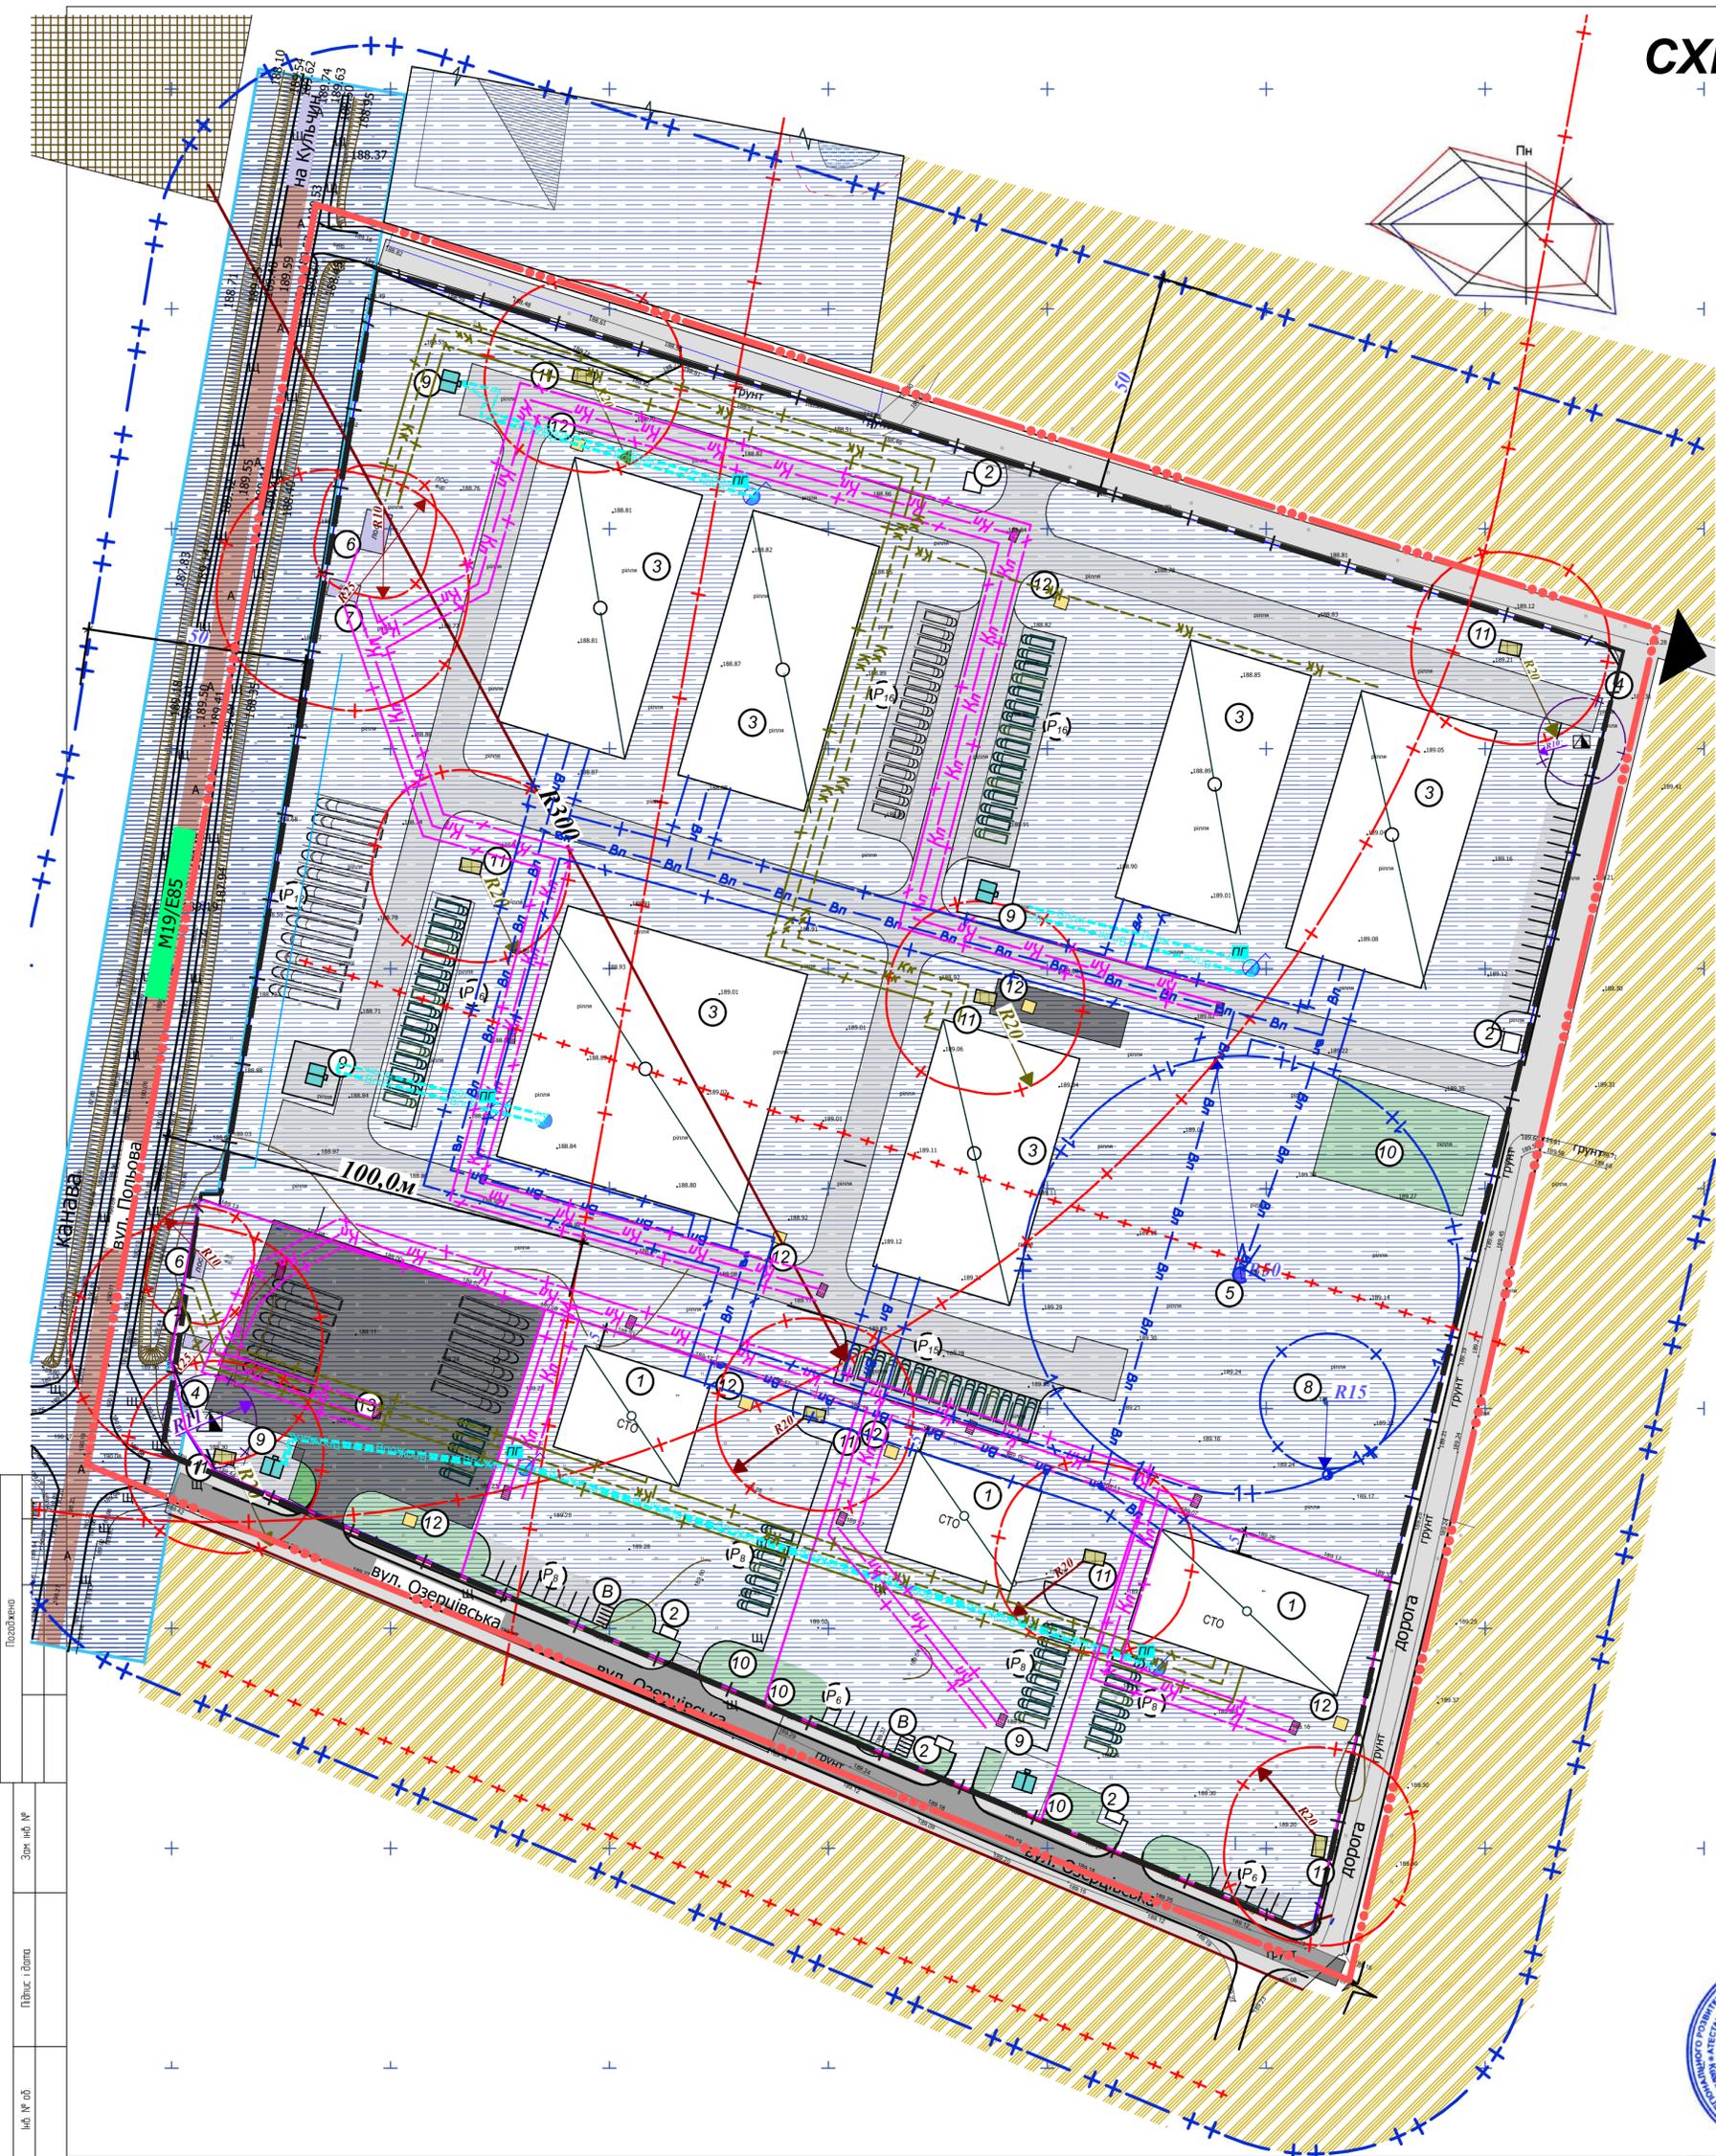

-  ТП трансформатор
-  майданчики для збору сміття
-  підземні пожежерезервуари із насосною станцією
-  локальні очисні споруди(лос) закритого типу
-  лос поверхневих зливних вод
-  свердловина
-  воднапірна вежа
-  водопровід
-  госппобутова каналізація
-  каналізація поверхневих зливних вод
-  пожежний водопровід
-  пожегідранти
-  зливовая решітка

Примітка:

1. Зовнішнє пожежогасіння здійснювати від проєктних пожежних гідрантів на проєктному протипожежному водопроводі з радіусом обслуговування 150 метрів
2. Підключення до існуючих та прокладання нових мереж здійснювати лише після погодження відповідних служб.
3. Електропостачання - від проєктної трансформаторної підстанції.
4. Каналізаційна мережа - проєктується у два етапи:
I-ий етап - влаштувати в межах ділянки локальні очисні споруди з подальшим вивозом асенізаторними автомобілями на спеціально відведені місця у зимову пору року та для поливу прилеглих с/г угідь у літню пору року.
II-ий етап - централізована мережа відповідно до рішень генерального плану села
5. Водопостачання - від проєктної свердловини.
6. Опалення - індивідуальне котлів - твердопаливних, електричних, тощо).
7. Вивіз побутових відходів потребуватиме укладання додаткових договорів з експлуатуючими інстанціями на наступних етапах реалізації ДПТ.

MRP-		
Детальний план території в межах вул. Польової - вул. Озерцівської в с. Кульчин Луцького району Волинської області		
Стадія	Аркуш	Аркушів
ДПТ	6	
Схема інженерних мереж, споруд М 1:1000		ТОВ "БІМ ФАКТОР" проект

СХЕМА ФУНКЦІОНАЛЬНОГО ЗОНУВАННЯ ТЕРИТОРІЇ М 1:1000

КЛАСИФІКАТОР ВИДІВ ФУНКЦІОНАЛЬНОГО ПРИЗНАЧЕННЯ ТЕРИТОРІЇ ТА ЇХ СПІВВІДНОШЕННЯ З ВИДАМИ ЦІЛЬОВОГО ПРИЗНАЧЕННЯ ЗЕМЕЛЬНИХ ДІЛЯНОК

Код класифікаційного угруповання	Код виду функціонального призначення території		Назва виду функціонального призначення території	Код згідно з Класифікатором видів цільового використання земельних ділянок	
	класу	підкласу		Переважні (основні) види	Супутні види
Проектні рішення					
2			Виробничі території		
підгрупи	06	05	20605.0	території закладів з обслуговування автотранспортних засобів	08.01; 12.04; 12.11; 03.07; 03.08; 03.14; 04.10; 05.01; 11.04; 11.07; 12.13; 13.01; 13.03; 14.02

Відповідно до додатку 60 Порядку ведення Державного земельного кадастру земельна ділянка детального плану відноситься до ЦП 12.11- Для розміщення та експлуатації об'єктів дорожнього сервісу

ЗАКОН УКРАЇНИ

Про автомобільні дороги

Із змінами і доповненнями, внесеними Законами України

об'єкти дорожнього сервісу - спеціально облаштовані місця для зупинки маршрутних транспортних засобів, майданчики для стоянки транспортних засобів, майданчики відпочинку, видові майданчики, автозаправні станції, пункти технічного обслуговування, мотелі, пункти приймання їжі та питної води, автопавільйони, туалети, урни та контейнери для сміття;

відповідно до Додатку 3 до Порядку ведення Єдиної державної електронної системи у сфері будівництва таблиці співвідношення класифікаторів цільового призначення, переліків функціонального зонування територій та класифікатора будівель і споруд територія детального плану належить до ЦП 12.04 Для розміщення та експлуатації будівель і споруд автомобільного транспорту та дорожнього господарства

Код ЦП	Назва виду ЦП	Детальний опис ЦП	Назва функціонального призначення території	Код виду функціонального призначення території
12.04	Сторони транспортного обслуговування автомобілів	Сторони транспортного обслуговування автомобілів	Сторони транспортного обслуговування автомобілів	20605.0	20605.0	20605.0	20605.0	20605.0	20605.0	20605.0	20605.0	20605.0	20605.0	20605.0	20605.0	20605.0	20605.0	20605.0

відповідно Земельного кодексу країни

Стаття 71. Землі автомобільного транспорту та дорожнього господарства

1. До земель **автомобільного транспорту** належать землі під спорудами та устаткуванням енергетичного, гаражного і паливороздавального господарства, автовокзалами, автостанціями, лінійними виробничими спорудами, службово-технічними будівлями, станціями технічного обслуговування, автозаправними станціями, автотранспортними, транспортно-експедиційними підприємствами, авторемонтними заводами, базами, вантажними дворами, майданчиками контейнерними та для перепелення, службовими та культурно-побутовими будівлями й іншими об'єктами, що забезпечують роботу автомобільного транспорту.

2. До земель **дорожнього господарства** належать землі під проїзною частиною, узбіччям, земляним полотном, декоративним озелененням, резервами, кюветами, мостами, тунелями, транспортними розв'язками, водопропускними спорудами, підпірними стінками і розташованими в межах смуг відведення іншими дорожніми спорудами та обладнанням, а також землі, що знаходяться за межами смуг відведення, якщо на них розміщені споруди, що забезпечують функціонування автомобільних доріг, а саме:

- паралельні об'їзні дороги, поромні переправи, снігозахисні споруди і насадження, протилінійні та протисельові споруди, вловлюючі з'їзди;
- майданчики для стоянки транспорту і відпочинку, підприємства та об'єкти служби дорожнього сервісу;
- будинки (в тому числі жилі) та споруди дорожньої служби з виробничими базами;
- захисні насадження.



MRP-		
Детальний план території в межах вул. Польової - вул. Озерцівської в с. Кульчин Луцького району Волинської області		
Стадія	Аркуш	Аркушів
ДПТ	7	
Схема функціонального зонування території М 1:1000		ТОВ "БІМ ФАКТОР" проект

Зав. № об.	№ об.
Зав. № об.	№ об.
Зав. № об.	№ об.



-  R_1 радіус зони можливого небезпечного сильного радіоактивного забруднення від ВП «Рівненська АЕС» = 30 км
-  R_2 радіус зони можливого небезпечного сильного радіоактивного забруднення від ВП «Хмельницька АЕС» = 30 км
-  L_1 відстань від ВП «Рівненська АЕС» до ділянки = 127 км
-  L_2 відстань від ВП «Хмельницька АЕС» до ділянки = 150 км
-  зона можливого сильного радіоактивного забруднення від АЕС
-  місце розташування земельної ділянки



MRP- 08/24/Д

**Детальний план території
межах вул. Польової - вул. Озерцівської в с. Кульчин
Луцького району Волинської області**

Зм. Кільк. Арк. № док. Підп. Дата
 Директор С. Свирідюк О. Б. 08.24
 Чернецька К. Б.

Схема інженерно-технічних заходів
цивільного захисту на мирний час


Стадія	Аркуш	Аркушів
ДПТ	8.1	

Схема зон впливу можливого
радіоактивного забруднення від
РАЕС та ХАЕС



ТОВ "БІМ
ФАКТОР"
проект

Погоджено:
Зам. інв. №
Підпис і дата
Інв. № об.

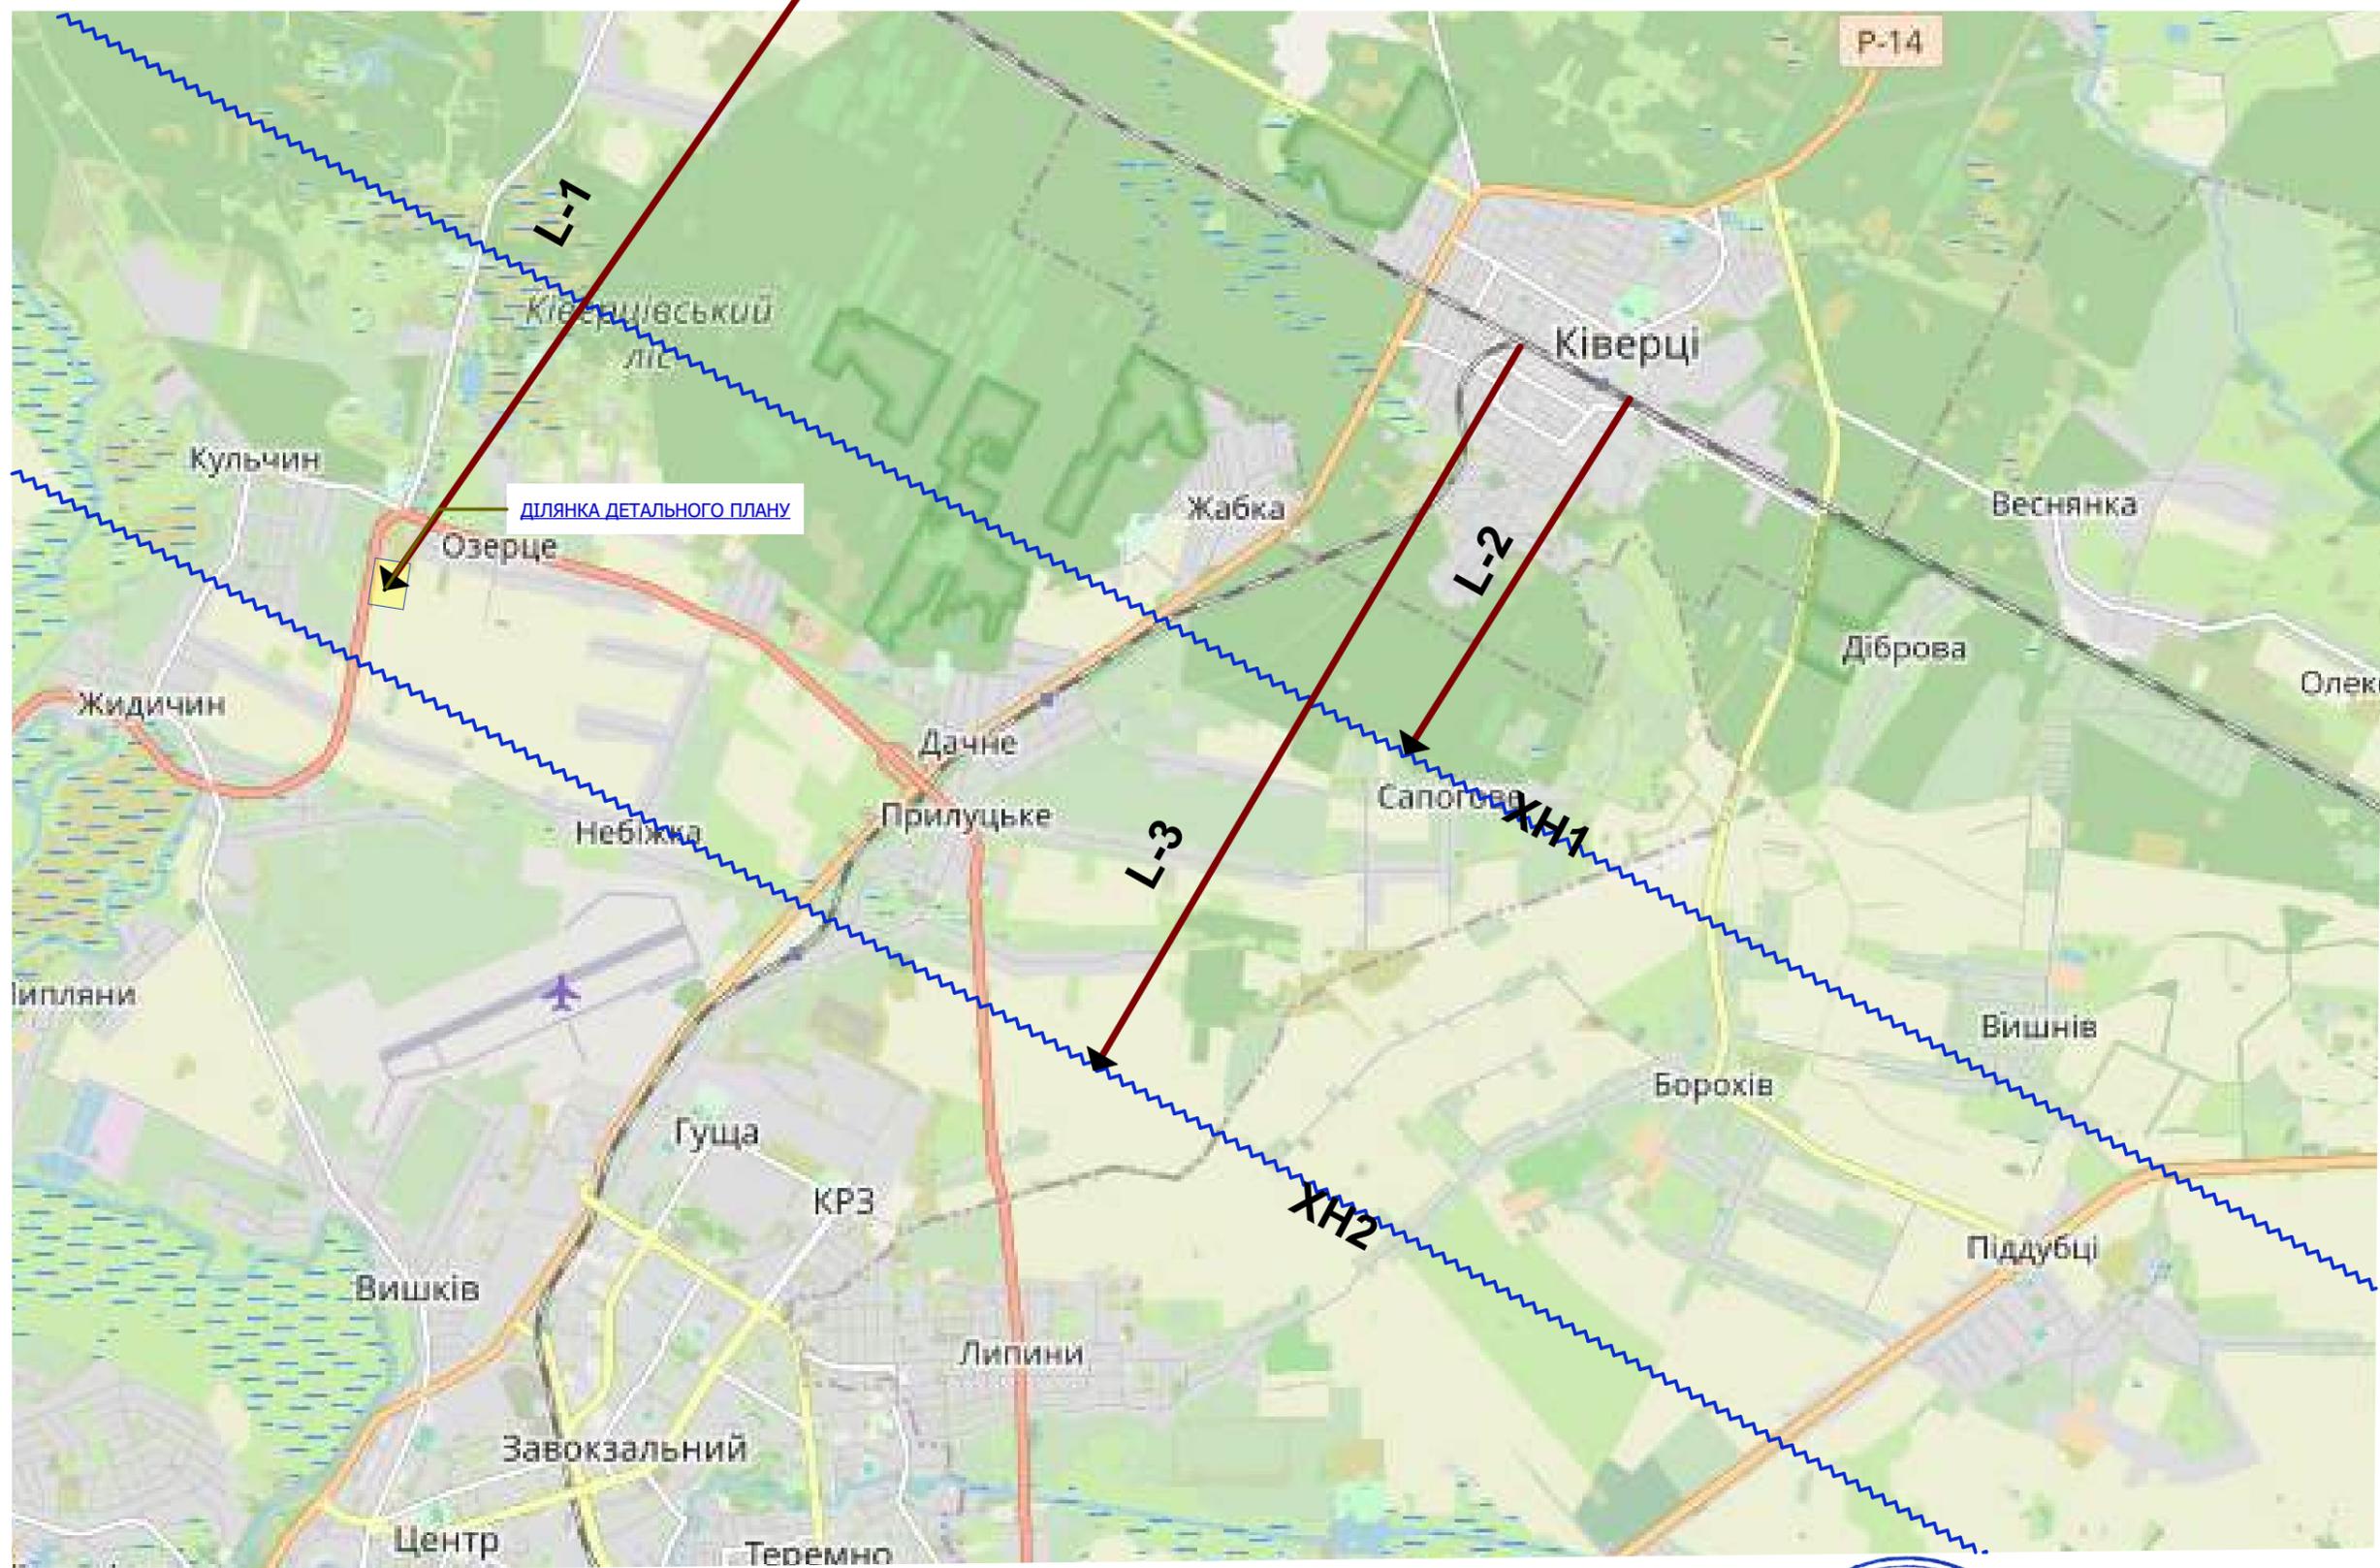

Умовні позначення:

L₁ - відстань від ділянки забудови до залізниці

L₂ - ширина першої зони можливого хімічного забруднення при аварії на залізниці до 2,5 км

L₃ - ширина другої зони можливого хімічного забруднення при аварії на залізниці до 5,0 км

 межі зон можливого хімічного забруднення при аварії на залізниці

 магістраль залізниці

MRP- 08/24/Д

Детальний план території
в межах вул. Польової - вул. Озерцівської в с. Кульчин
Луцького району Волинської області

	Зм.	Кільк.	Арк.	№ док.	Підп.	Дата
	Директор	Свирідюк О.Б.				08.24
	Зм.	Кільк.	Арк.	№ док.	Підп.	Дата
	ГАП	Чернецька К.Б.				

Схема інженерно-технічних заходів
цивільного захисту на мирний час

Схема зони можливого хімічного
забруднення при аварії на залізниці


Стадія	Аркуш	Аркушів
ДПТ	8.2	




ТОВ "БІМ
ФАКТОР"
проект

ІНЖЕНЕРНО - ТЕХНІЧНІ ЗАХОДИ ЦИВІЛЬНОГО ЗАХИСТУ (ЦИВІЛЬНОЇ ОБОРОНИ) М 1:2000

Умовні позначення:

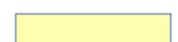-  Основний шлях руху аварійно-рятувальної техніки
-  Резервний шлях руху аварійно-рятувальної техніки
-  Основний шлях евакуації працівників
-  Резервний шлях евакуації працівників
-  Межа зон можливих завалів будівель

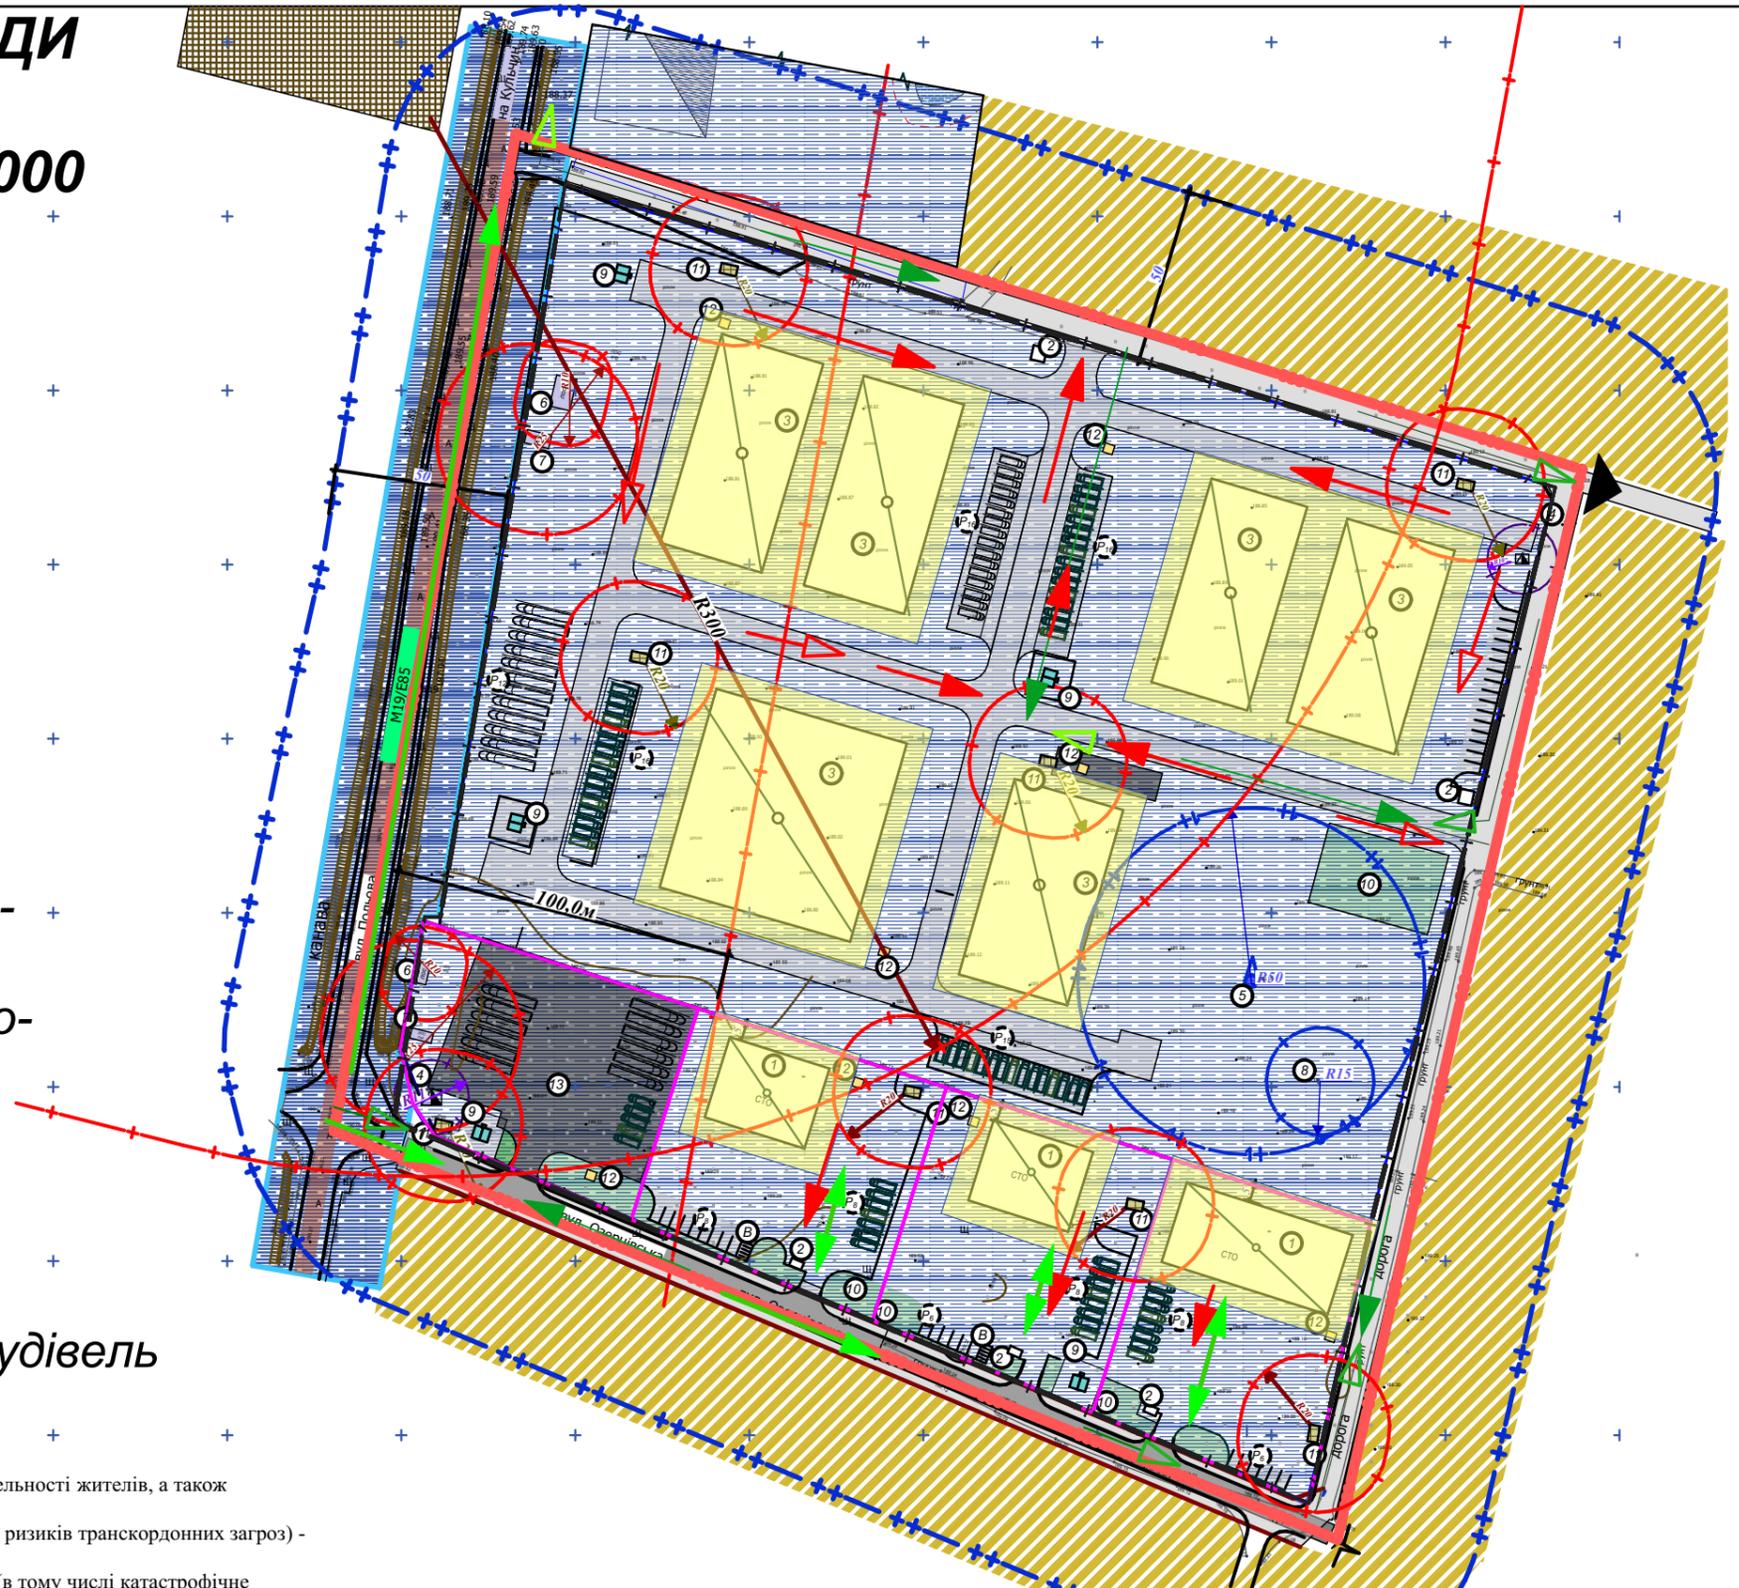

1. житлові райони, промислово-житлові райони, промислові зони (райони) із зазначенням чисельності жителів, а також чисельності обслуговуючого персоналу = 60 працівників;
2. потенційно небезпечні об'єкти з їх зонами впливу в разі НС (у тому числі зони впливу щодо ризиків транскордонних загроз) - відсутні;
3. території з наявністю небезпечних геологічних та гідрогеологічних процесів як природних (в тому числі катастрофічне затоплення, сейсмічна безпека), так і викликаних господарською діяльністю людини - відсутні;
4. зони розповсюдження зсувів, селів та карсту - відсутні;
5. підтоплені території та порушені підземними виробками території, зокрема, гірничими виробками - відсутні;
6. система вулиць та доріг, в тому числі магістралі сталого функціонування збору та розподілення - автошлях М-19 (міжнародного значення Доманове-Порубне, на території України є частиною Європейського автомобільного маршруту Е85)
7. евакопотоків (зокрема, збірні евакопункти і вихідні пункти руху пішки) - відповідно до рішень генерального плану, на території об'єкта збір відбуватиметься на майданчику для відпочинку працівників;
8. основні об'єкти транспортної інфраструктури (мости, шляхопроводи, дамби та інші інженерні споруди; залізниці, вокзали, платформи, порти, причали, аеродроми, злітно-посадочні смуги, лінії та станції метрополітену, швидкісного трамваю та інших транспортних споруд) - відсутні;
9. загальна кількість населення, що розміщується в місцях захисту центрів загальноміського та районного значення, а також громадських центрів промислових зон - відповідно до рішень генерального плану;
10. чисельність населення, що розміщується в місцях захисту у спорудах підземного простору - на території підприємства - 60 осіб.

 						MRP-			
						Детальний план території в межах вул. Польової - вул. Озерцівської в с. Кульчин Луцького району Волинської області			
Зм.	Кільк.	Арк.	№ док.	Підп.	Дата	Схема інженерно-технічних заходів цивільного захисту на мирний час	Стадія	Аркуш	Аркушів
Директор	Свиридюк О.Б.				08.24		ДПТ	8.3	
№ 4938	ГАП	Чернецька К.Б.							
Інженерно-технічні заходи цивільного захисту (цивільної оборони) М 1:1000									ТОВ "БІМ ФАКТОР" проєкт


2 060 переглядів
Опубліковано на сайті 8 мая
ПОДЕЛИТЬСЯ

- ПРУ Луцький район
 - Вол. дир. ПАТ "Укрпошта"
 - Луцький центр професійно-технічної освіти
 - КП "Обласна інфекційна лікарня" Волинс...
 - ЗОШ І-ІІІ ступенів №16
 - и ещё 107

- Сховища Луцький район
 - ПАТ «Луцькпластмас»
 - ПАТ «ЕНКО»
 - ПАТ «ЕНКО»
 - ПАТ «Луцьккомунмаш»
 - и ещё 61

Найпростіші укриття Луцького району

- Споруди подвійного призначення Луцького району
 - Паркінг ТРЦ "Порт-Сіті"
 - Паркінг ЖК "Яровиця"
 - М-н "Сільпо"

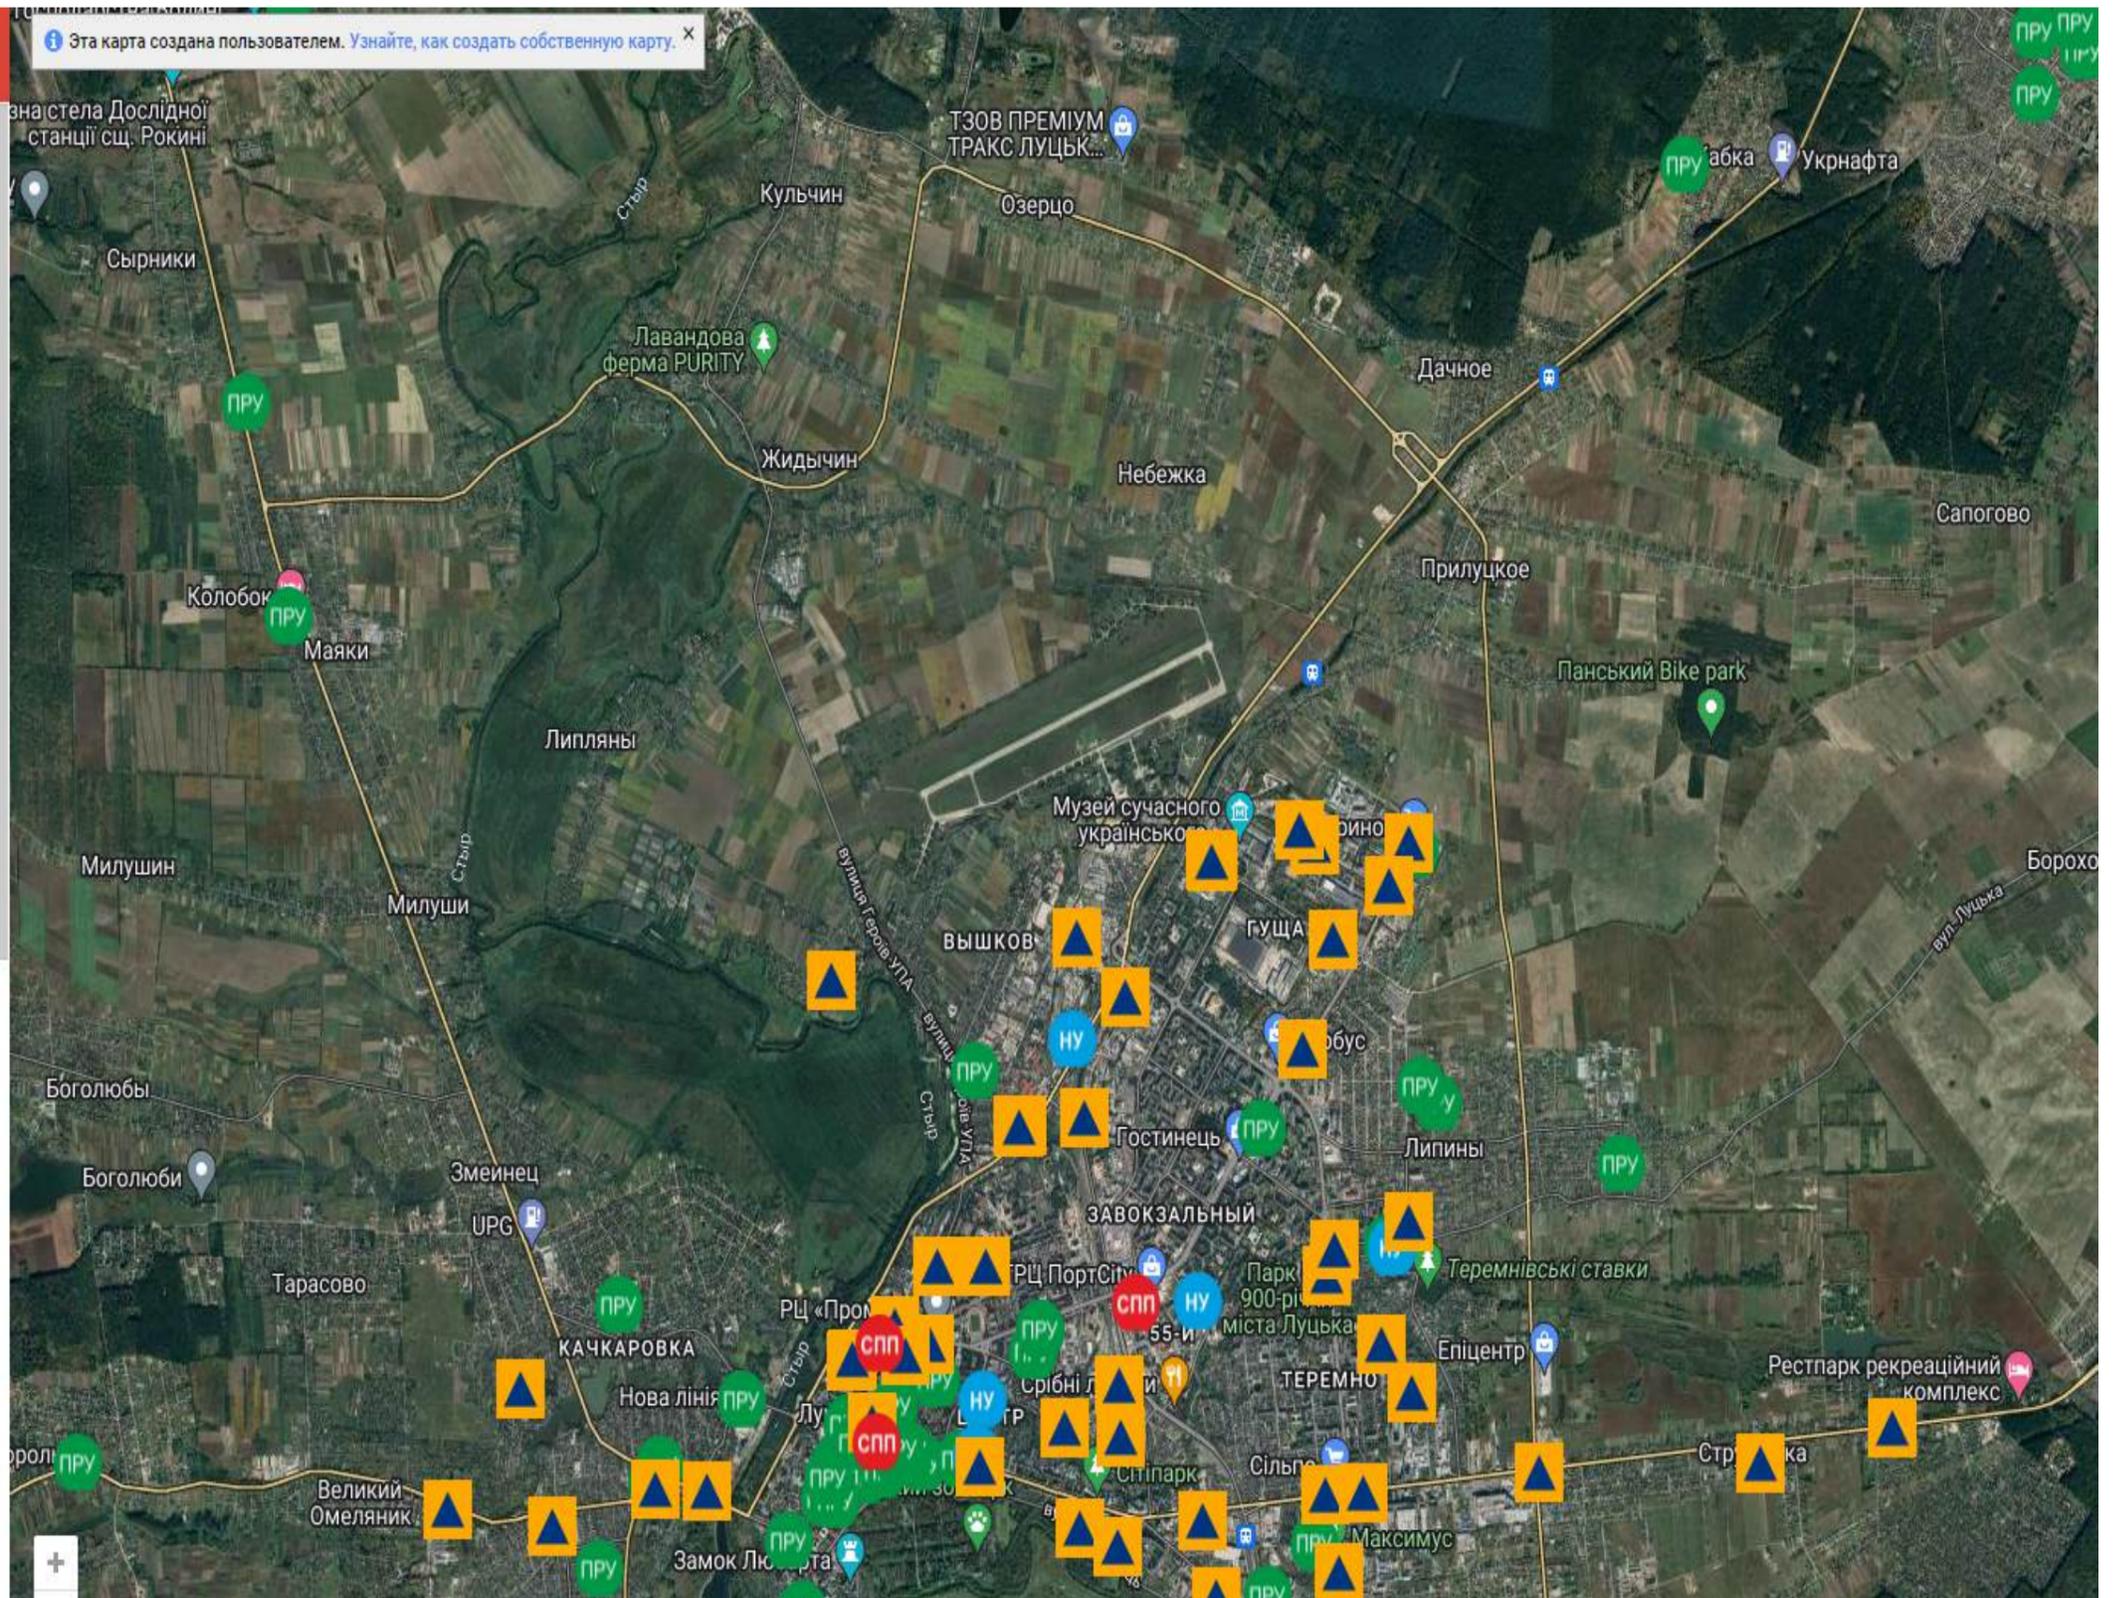

						MRP- 08/24/Д		
						Детальний план території в межах вул. Польової - вул. Озерцівської в с. Кульчин Луцького району Волинської області		
Зм.	Кільк.	Арк.	№ док.	Підп.	Дата	Схема інженерно-технічних заходів цивільного захисту на особливий період		
Директор	Свиридюк О.Б.				08.24	ДПТ	Аркуш 9.1	Аркушів
ГАП	Чернецька К.Б.				4573250	ТОВ "БІМ ФАКТОР" проєкт		

ІНЖЕНЕРНО - ТЕХНІЧНІ ЗАХОДИ ЦИВІЛЬНОГО ЗАХИСТУ (ЦИВІЛЬНОЇ ОБОРОНИ) М 1:2000


Сховища :


ПАТ «Волиньферрометал Індустріальна, 6, Луцьк,
Волинський обласний наркологічний диспансер вул.
Карбишева, 2, Луцьк, Волинська область, 43000
КП «Луцькводоканал» м. Луцьк, вул. Селищна, 90

ПРУ:

Будинок культури с. Княгининок, вул.Соборна,75
Княгининський Лінгвістичний ліцей с. Княгининок,
вул.Соборна,72
Рокинівський НВК смт Рокині, вул.Шкільна,3
Санаторій для дітей ВОДТМО с. Жабка, вул. Вишнева, 25

Умовні позначення:

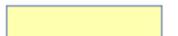-  Основний шлях руху аварійно-рятувальної техніки
-  Резервний шлях руху аварійно-рятувальної техніки
-  Основний шлях евакуації працівників
-  Резервний шлях евакуації працівників
-  Межа зон можливих завалів будівель

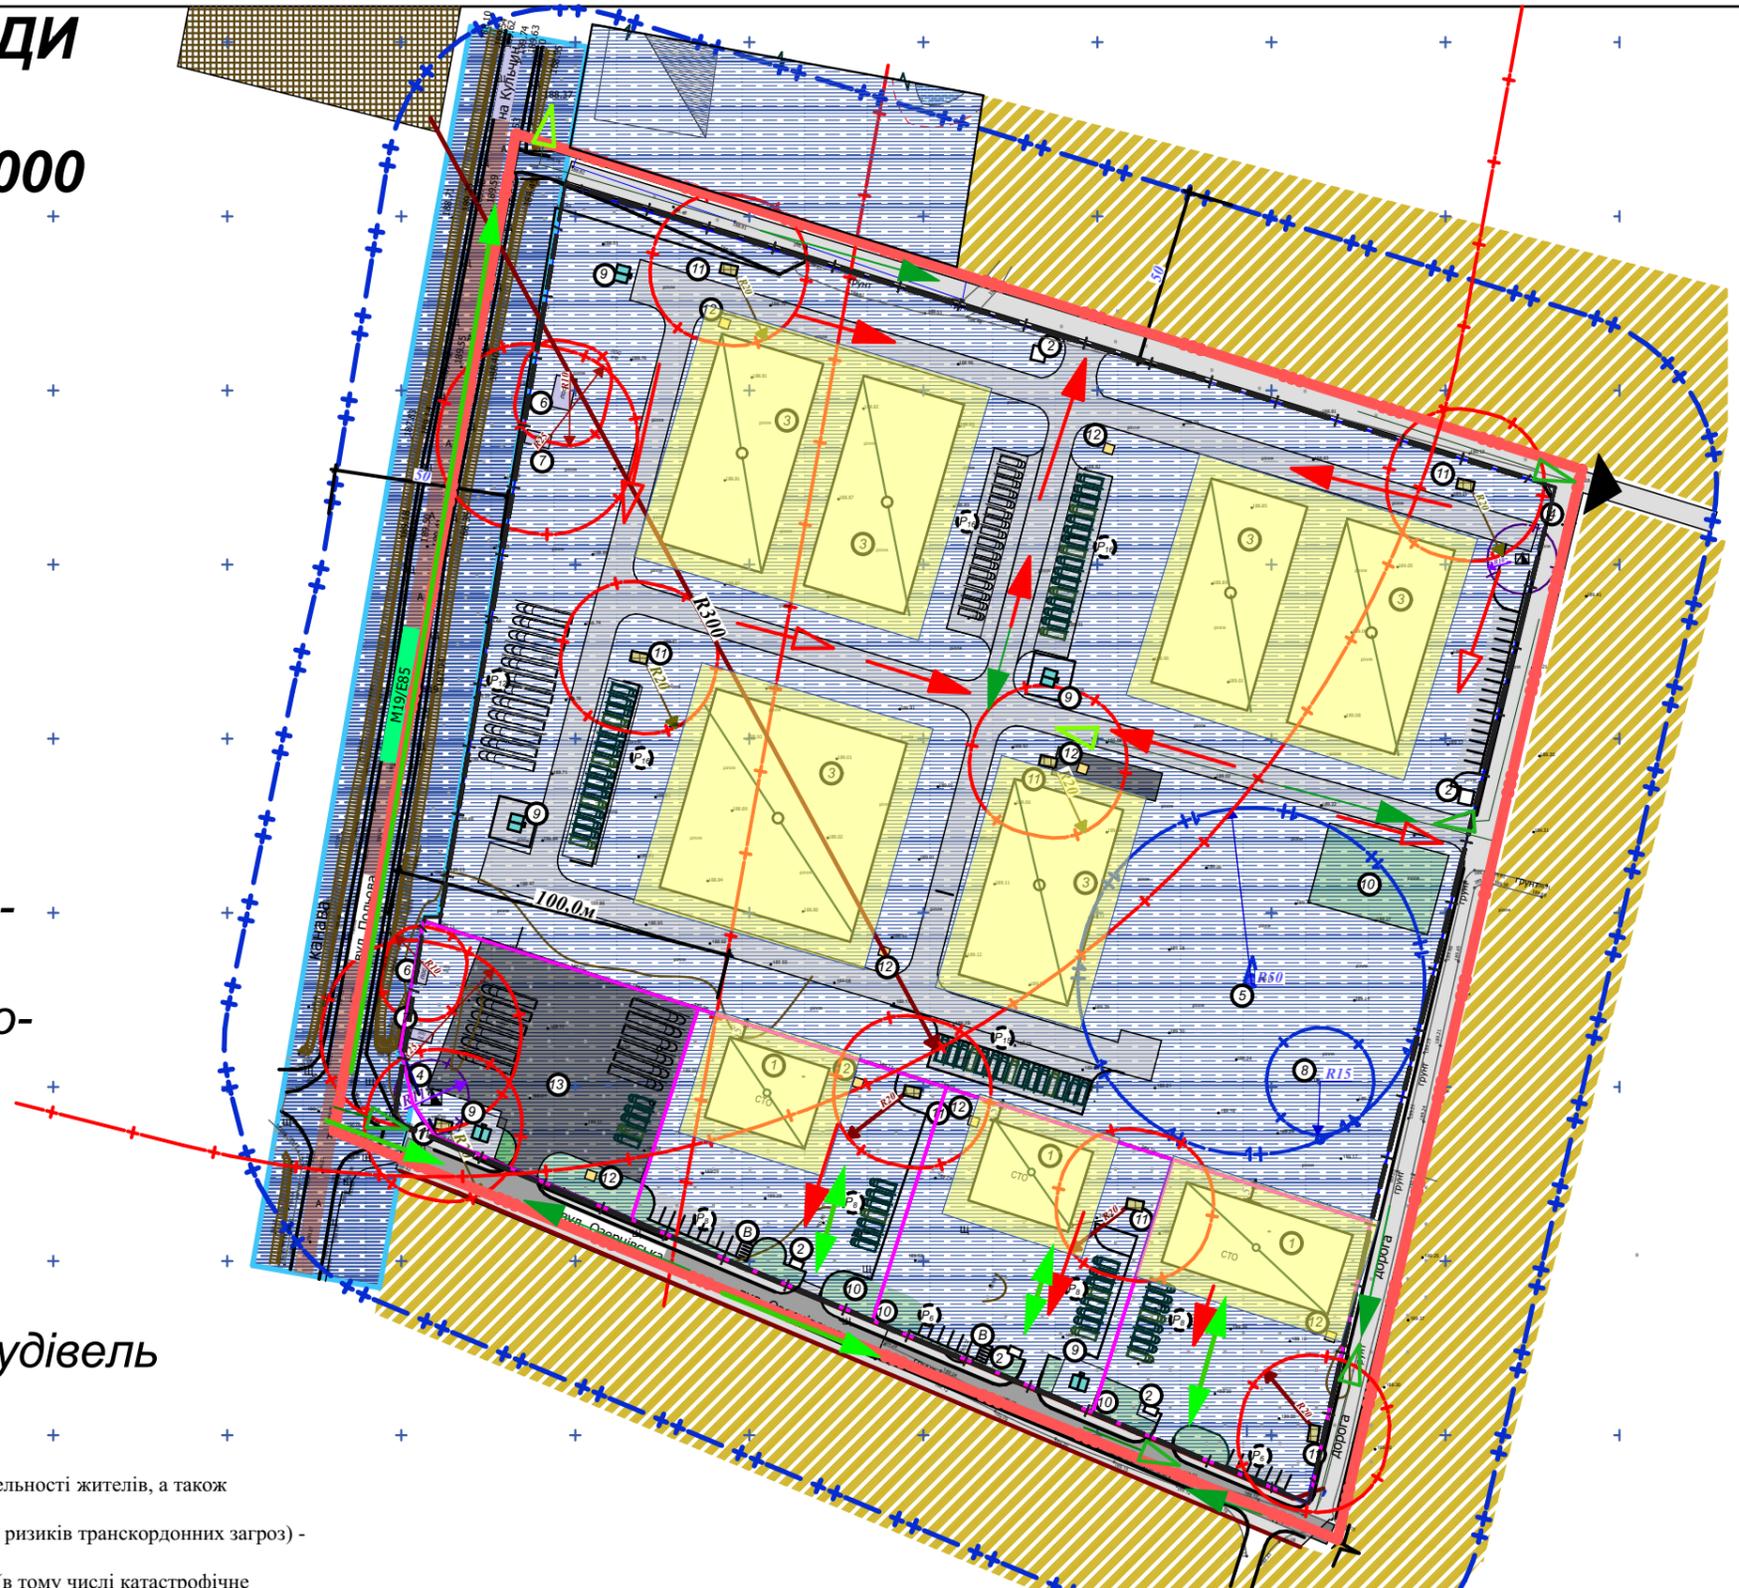

1. житлові райони, промислово-житлові райони, промислові зони (райони) із зазначенням чисельності жителів, а також чисельності обслуговуючого персоналу = 60 працівників;
2. потенційно небезпечні об'єкти з їх зонами впливу в разі НС (у тому числі зони впливу щодо ризиків транскордонних загроз) - відсутні;
3. території з наявністю небезпечних геологічних та гідрогеологічних процесів як природних (в тому числі катастрофічне затоплення, сейсмічна безпека), так і викликаних господарською діяльністю людини - відсутні;
4. зони розповсюдження зсувів, селів та карсту - відсутні;
5. підтоплені території та порушені підземними виробками території, зокрема, гірничими виробками - відсутні;
6. система вулиць та доріг, в тому числі магістралі сталого функціонування збору та розподілення - *автошлях М-19 (міжнародного значення Доманове-Порубне, на території України є частиною Європейського автомобільного маршруту Е85)*
7. евакопотоків (зокрема, збірні евакопункти і вихідні пункти руху пішки) - *відповідно до рішень генерального плану, на території об'єкта збір відбуватиметься на майданчику для відпочинку працівників;*
8. основні об'єкти транспортної інфраструктури (мости, шляхопроводи, дамби та інші інженерні споруди; залізниці, вокзали, платформи, порти, причали, аеродроми, злітно-посадочні смуги, лінії та станції метрополітену, швидкісного трамваю та інших транспортних споруд) - відсутні;
9. загальна кількість населення, що розміщується в місцях захисту центрів загальноміського та районного значення, а також громадських центрів промислових зон - *відповідно до рішень генерального плану;*
10. чисельність населення, що розміщується в місцях захисту у спорудах підземного простору - *на території підприємства - 60 осіб.*

 						MRP-		
						Детальний план території в межах вул. Польової - вул. Озерцівської в с. Кульчин Луцького району Волинської області		
Зм.	Кільк.	Арк.	№ док.	Підп.	Дата	Стадія	Аркуш	Аркушів
Директор	Свиридюк О.Б.				08.24	ДПТ	9.2	
№ 4938	ГАП	Чернецька К.Б.				Схема інженерно-технічних заходів цивільного захисту на особливий період		
Інженерно-технічні заходи цивільного захисту (цивільної оборони) М 1:1000						 ТОВ "БІМ ФАКТОР" проект		