



ДИТЯЧА ЗАЛІЗНИЦЯ КОНЦЕПТ РОЗВИТКУ ТЕРИТОРІЇ ВАРІАНТ №1

А ЯКЩО ПЕРЕОСМИСЛИТИ ПРИЗНАЧЕННЯ ЗАЛІЗНИЦІ?

УМОВНІ ПОЗНАЧЕННЯ:

- велодоріжки
- гравійно-набивні доріжки
- спортивний майданчик
- існуючі рельси
- доріжки з бруківки
- дитячий майданчик
- зелені зони
- скейт парк
- існуючі водойми
- сходи
- пандус
- пішохідний міст


ТЕХНІКО-ЕКОНОМІЧНІ ПОКАЗНИКИ:

Загальна площа мощення	10 310 м²	Кількість лавок	50
Довжина проєктованих доріжок	4.42 км	Кількість ліхтарів (основне освітлення)	68
		Кількість ліхтарів (ноансне освітлення)	49
Гравійно-набивні доріжки		Доріжки з безшовної бруківки	
Площа	2 140 м²	Площа	5 133 м²
Довжина	1.07 км	Довжина	2.2 км


ЕКСПЛІКАЦІЯ ТЕРИТОРІЇ:

- | | |
|---------------------------------------|---------------------------|
| 1. Кафе-амфітеатр | 8. Дощовий сад |
| 2. Станція «Росинка» з функцією музею | 9. Тиха оглядова зона |
| 3. Оглядовий майданчик | 10. Спортивний майданчик |
| 4. Громадська вбиральня | 11. Остання станція/перон |
| 5. Паркінг | 12. Дитячий майданчик |
| 6. Площа біля «Сланика» | 13. Оранжерея |
| 7. Центральна площа | |


ПЕРША ЗУПИНКА | ВІДПОЧИНКОВА/РЕКРЕАЦІЙНА ЗОНА | АКТИВНА ЗОНА | КІНЦЕВА ЗУПИНКА

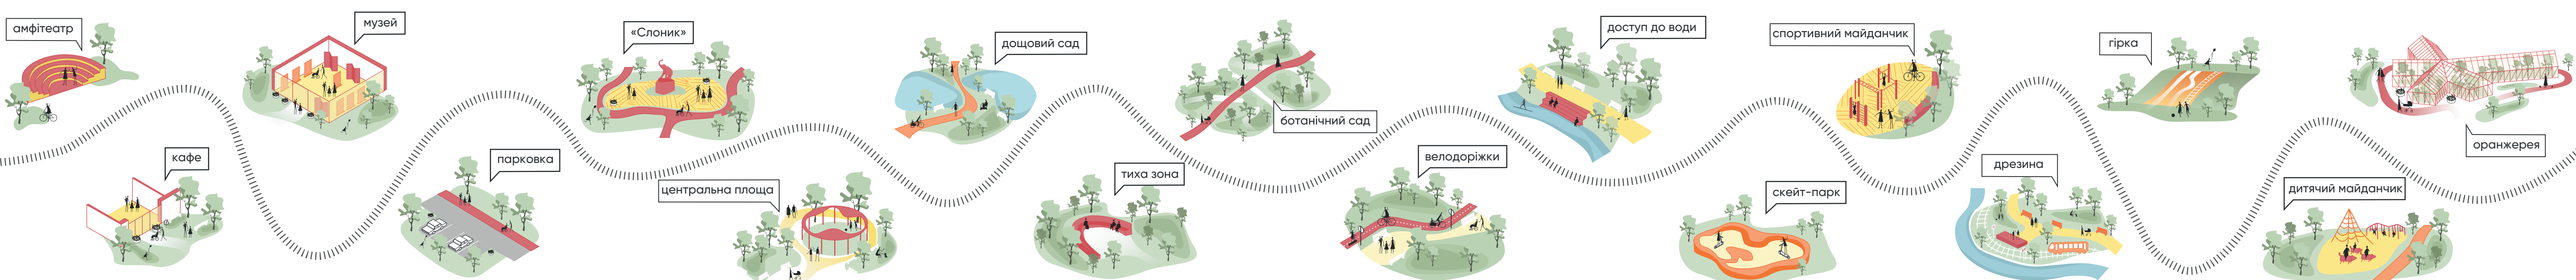

ПЛАН НА ВІДМІТЦІ +0.000

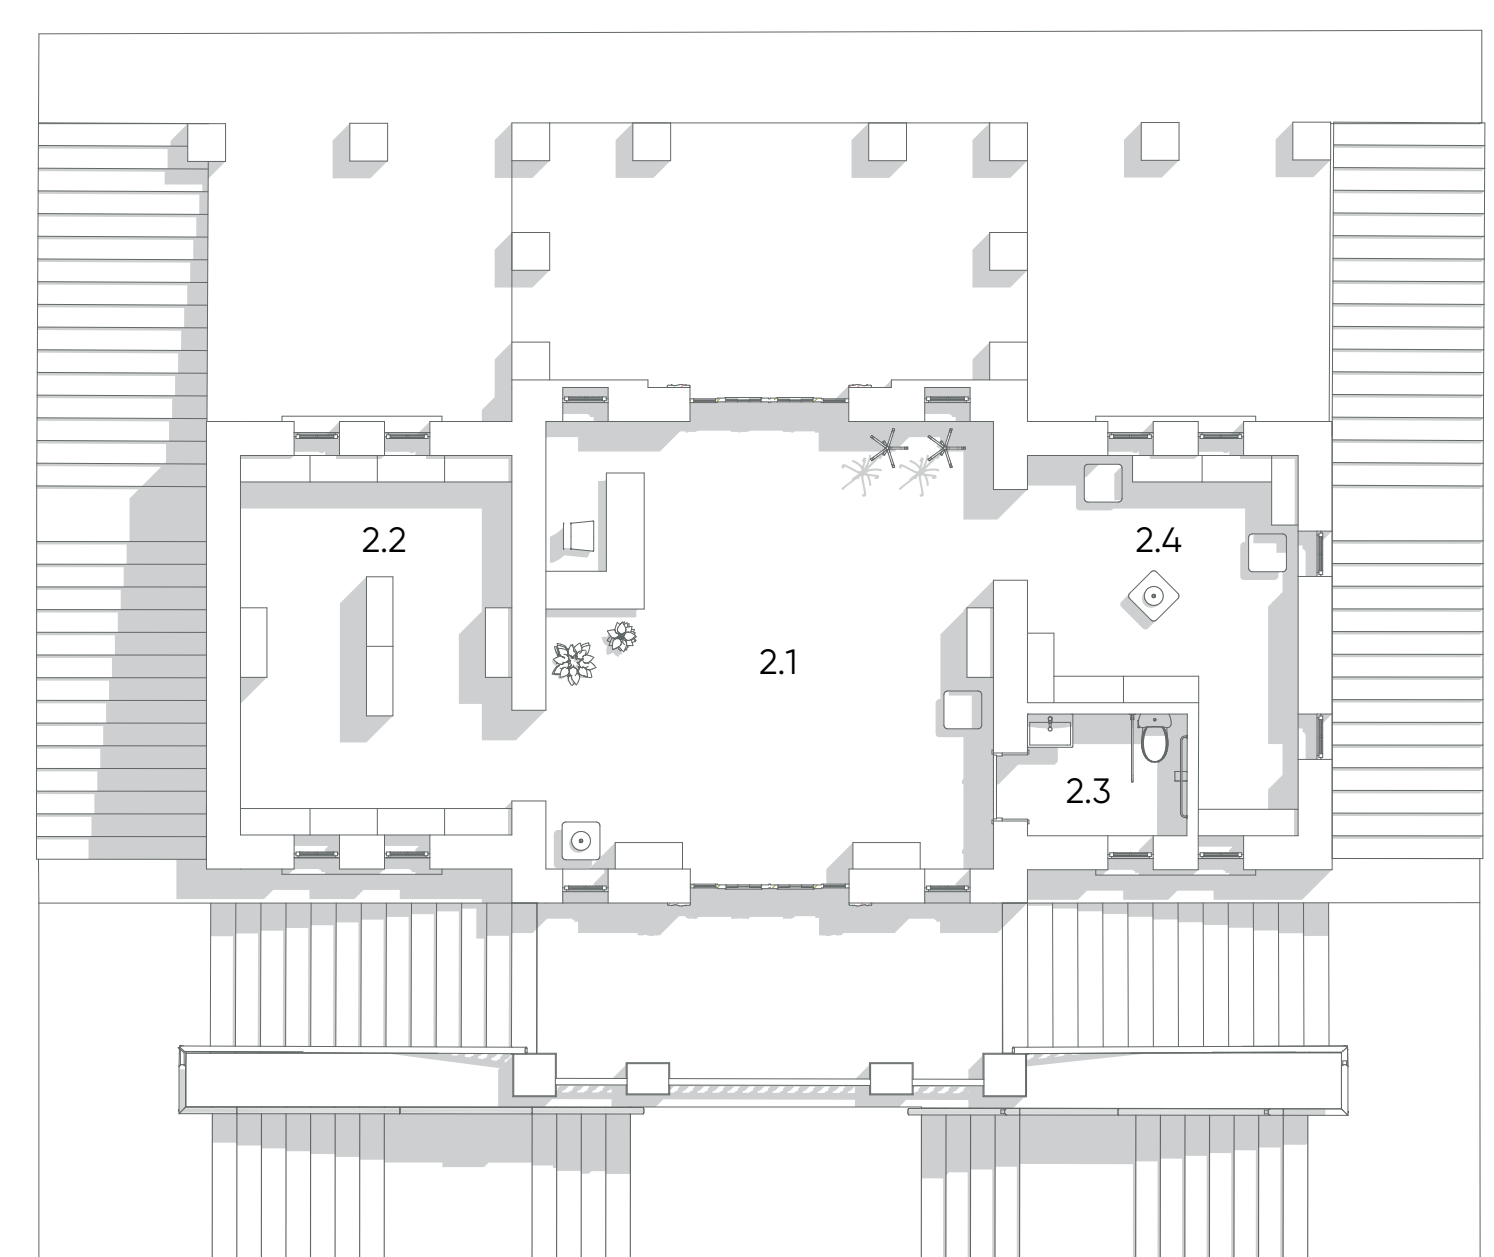

ПЛАН НА ВІДМІТЦІ -3.270

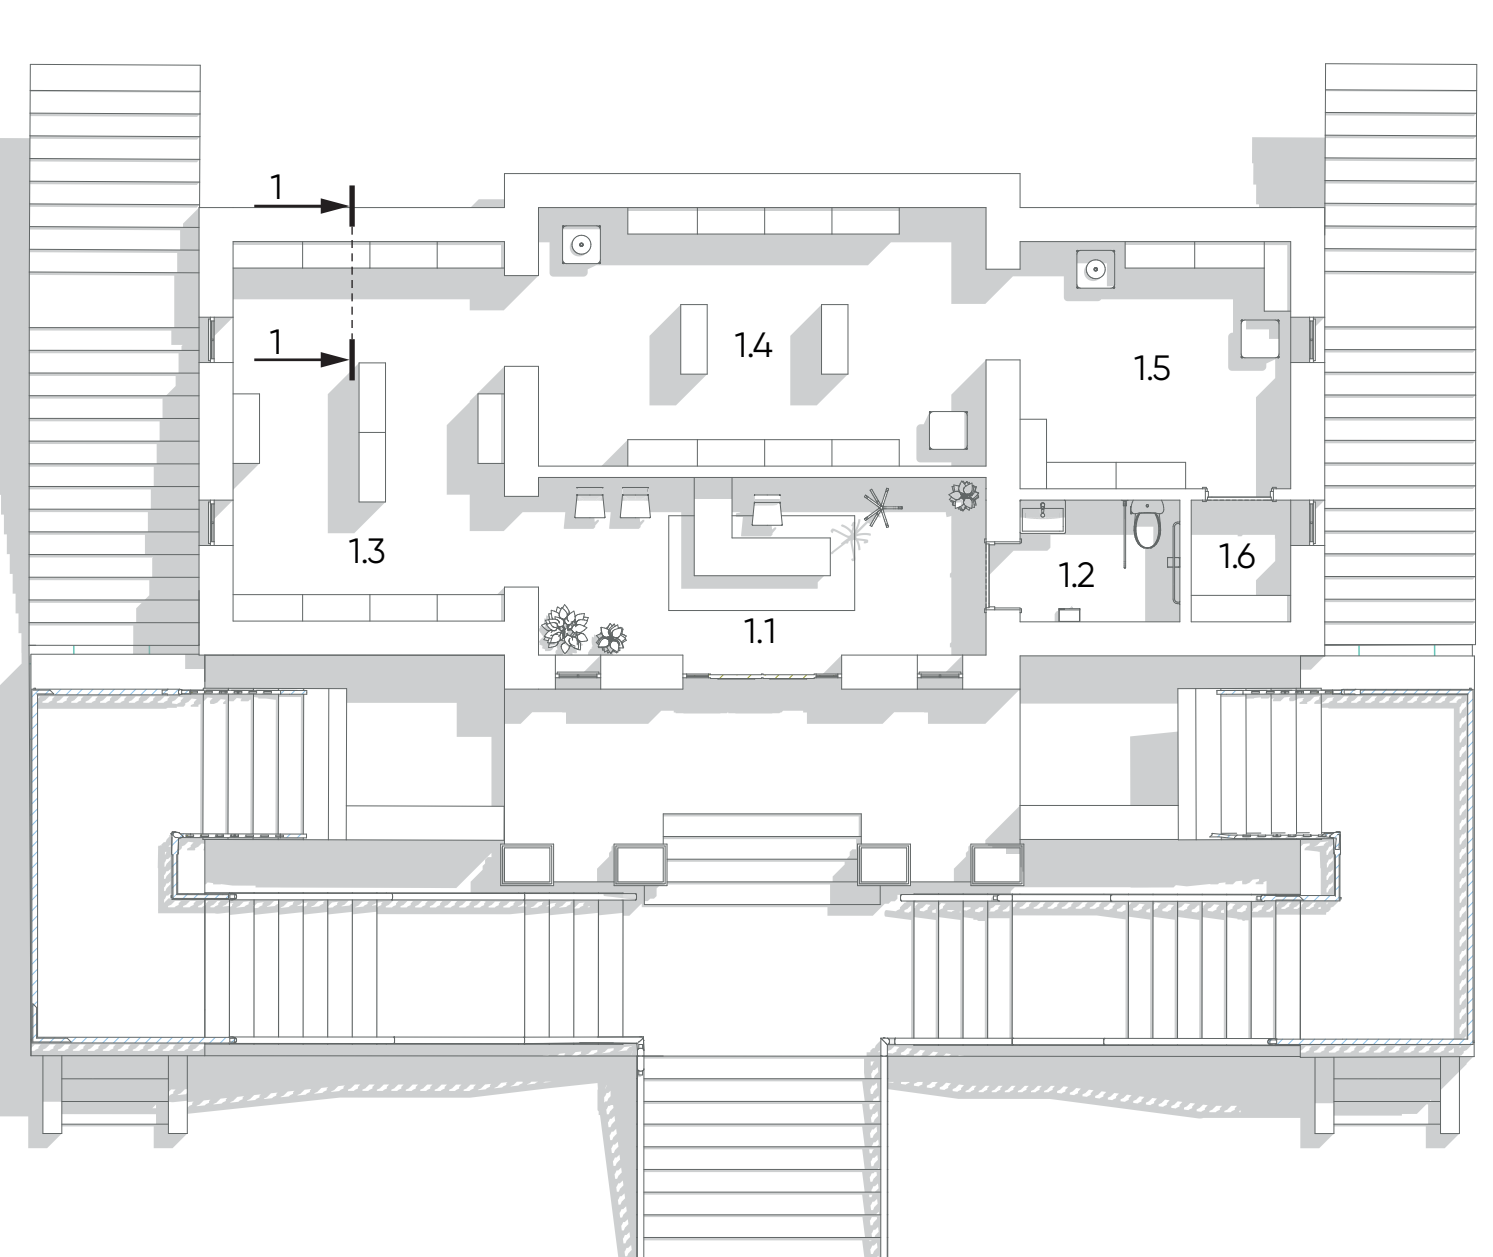

РОЗРІЗ 1-1



ПРОЄКТНЕ ОСВІТЛЕННЯ




Експлікація приміщень 1-го поверху

№	Найменування	Площа, кв.м
1.1	Хол	14.45
1.2	Санвузол	3.4
1.3	Зала музею	18.02
1.4	Зала музею	21.33
1.5	Зала музею	11.71
1.6	Підсобні приміщення	2.12
	Загальна площа	70.13

Експлікація приміщень 2-го поверху

№	Найменування	Площа, кв.м
2.1	Хол	36.13
2.2	Зала музею	18.02
2.3	Санвузол	3.4
2.4	Зала музею	14.03
	Загальна площа	71.58

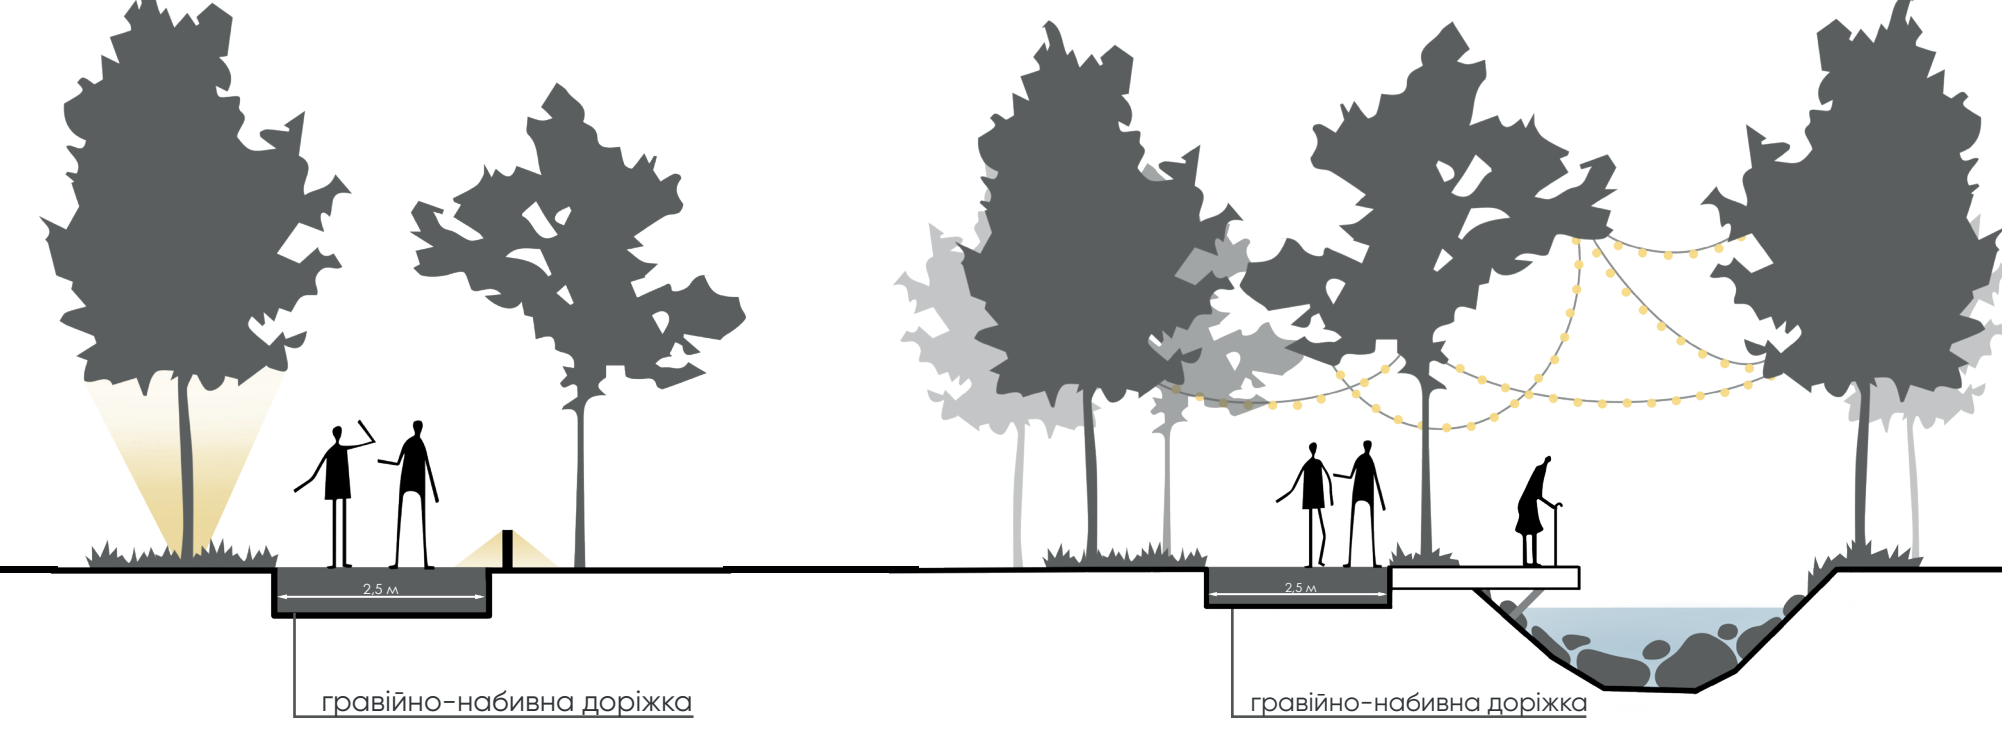



ДИТЯЧА ЗАЛІЗНИЦЯ КОНЦЕПТ РОЗВИТКУ ТЕРИТОРІЇ ВАРІАНТ №2

УМОВНІ ПОЗНАЧЕННЯ:

- велодоріжки
- гравійно-набивні доріжки
- спортивний майданчик
- існуючі рельси
- доріжки з бруківки
- дитячий майданчик
- зелені зони
- скадри
- існуючі водойми
- сходи
- пандус

ТЕХНІКО-ЕКОНОМІЧНІ ПОКАЗНИКИ:

Загальна площа мощення	10 310 м²	Кількість лавок	50	Кількість містків	7
Довжина проєктованих доріжок	4.42 км	Кількість ліхтарів (основне освітлення)	68	Кількість пірсів	7
		Кількість ліхтарів (ноансне освітлення)	49	Кількість оглядових майданчиків	9
Гравійно-набивні доріжки		Доріжки з безшовної бруківки		Фарбований асфальт (велодоріжки)	
Площа	2 140 м²	Площа	5 133 м²	Площа	3 037 м²
Довжина	1.07 км	Довжина	2.2 км	Довжина	1.2 км

ЕКСПЛІКАЦІЯ ТЕРИТОРІЇ:

1. Амфітеатр зі сценою

2. Станція «Росинка» з функцією кафе/дит. гуртків

3. Оглядний майданчик

4. Громадська вибиралня

5. Паркінг

6. Площа біля «Слоника»

7. Центральна площа
8. Дощовий сад

9. Тиха оглядова зона




10. Спортивний майданчик

11. Дитячий майданчик


12. Станція «Водограй»

13. Відпочинковий простір «Водограй»


ЗАЛУЧЕННЯ ДІТЕЙ ДО РОЗРОБКИ ДИЗАЙНУ ВАГОНІВ ПОТЯГУ

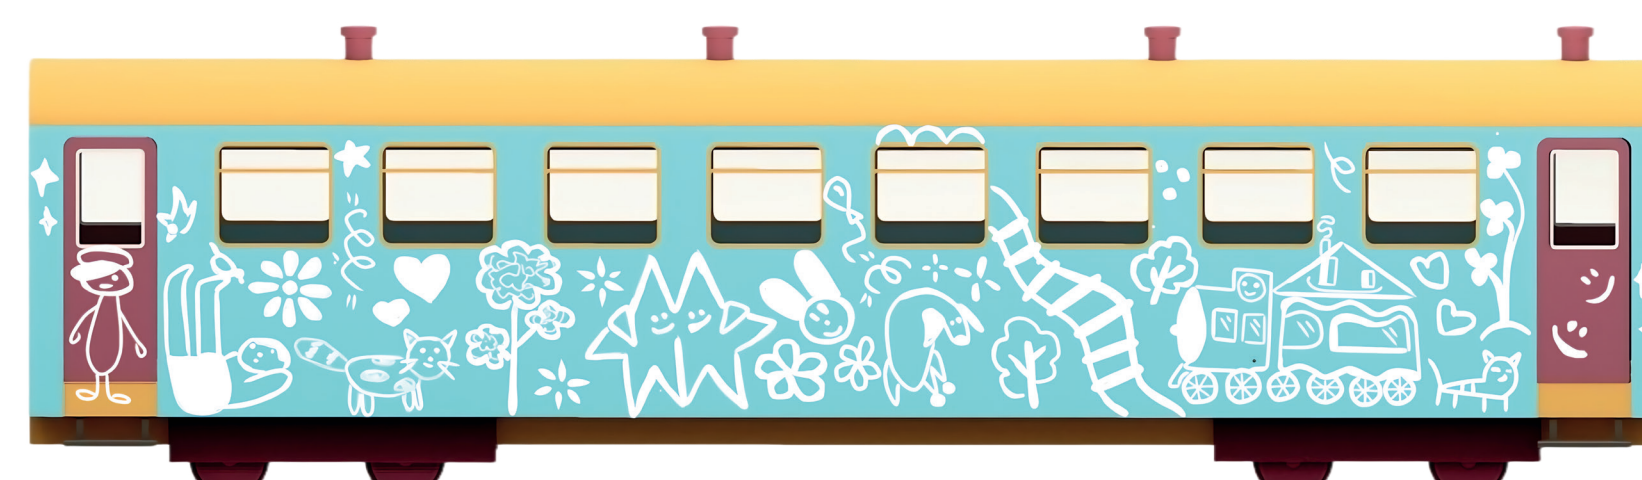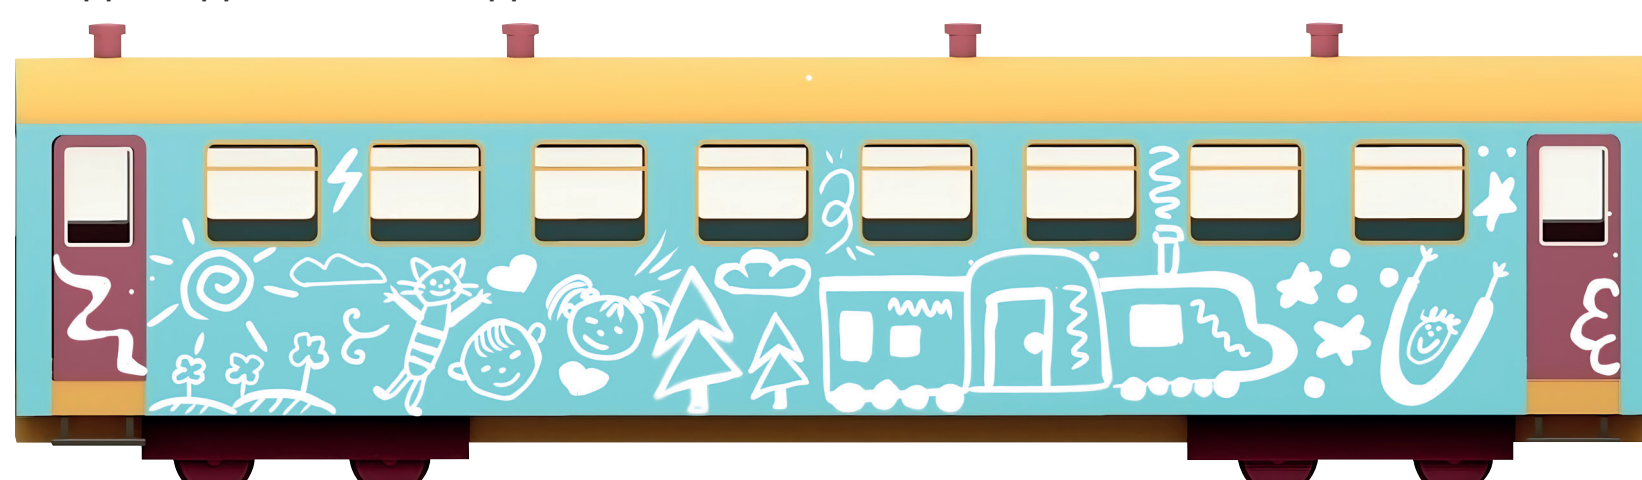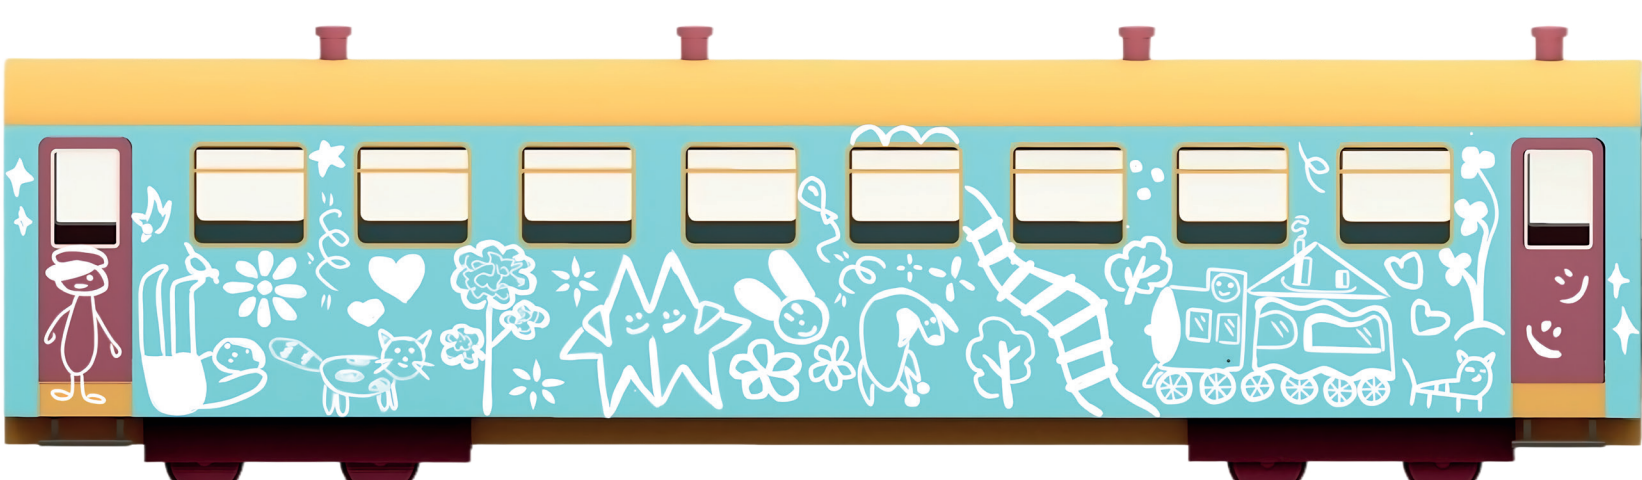


ПЛАН НА ВІДМІТЦІ +0.000
М 1:100

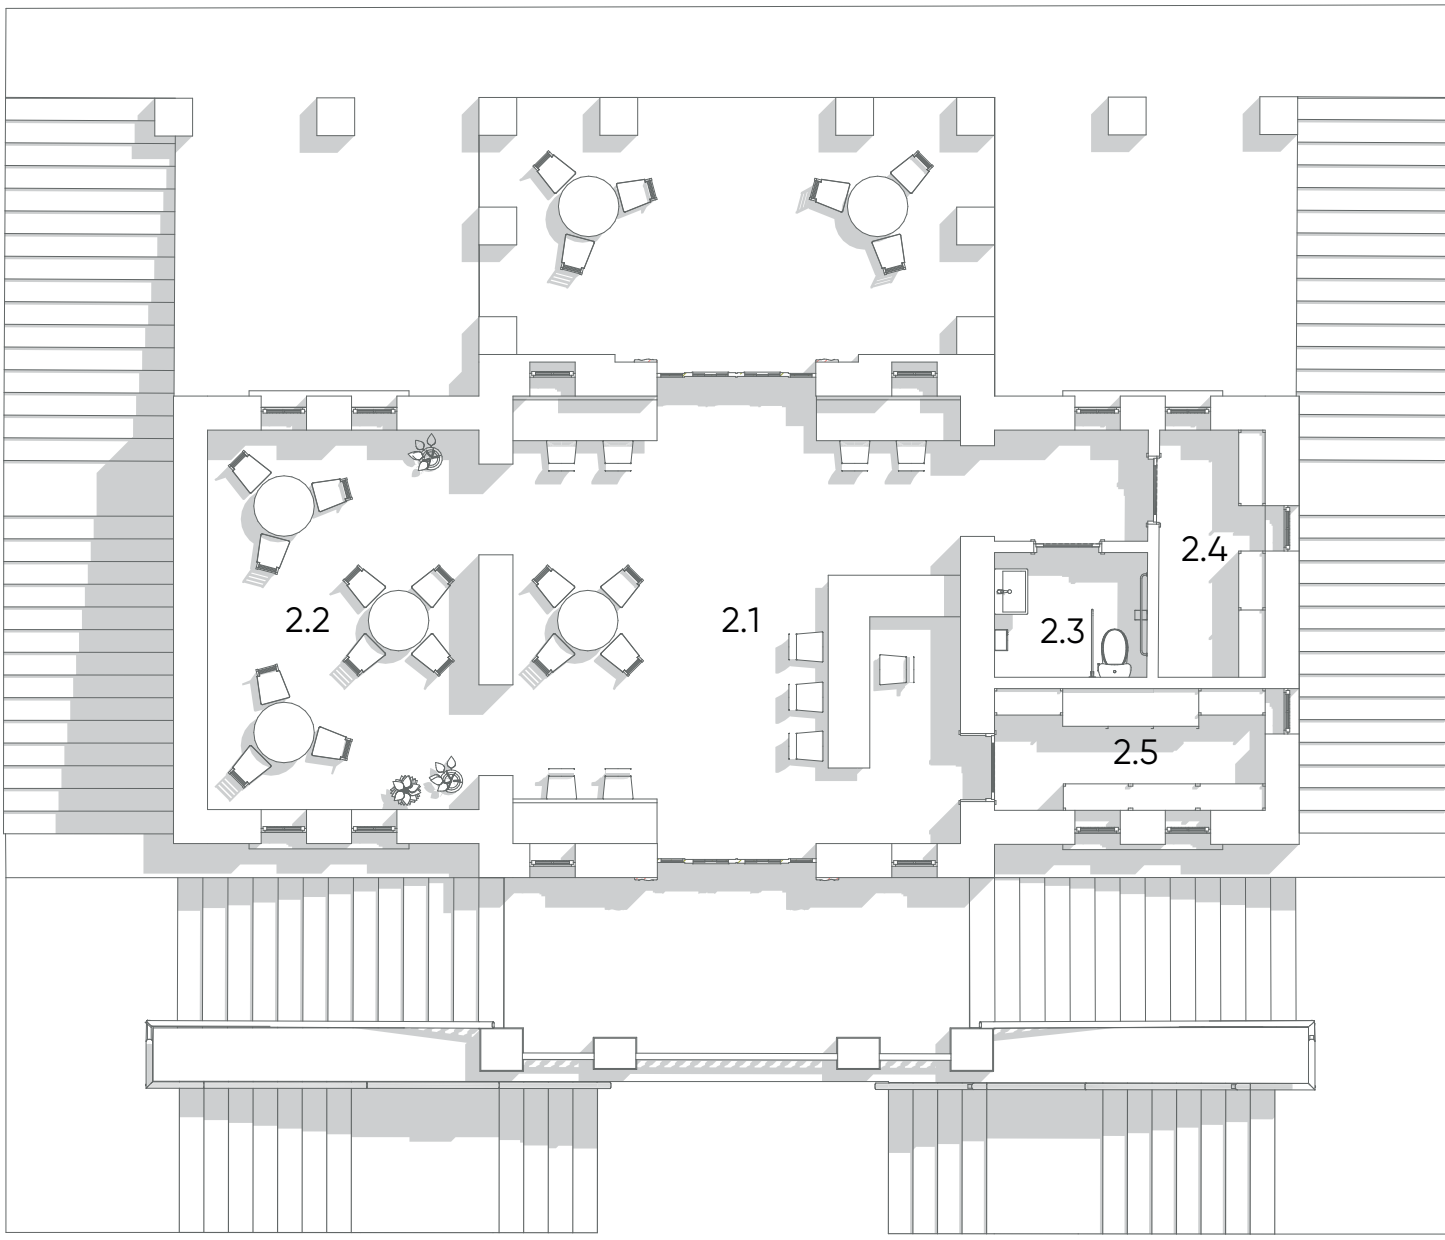

ПЛАН НА ВІДМІТЦІ -3.270
М 1:100

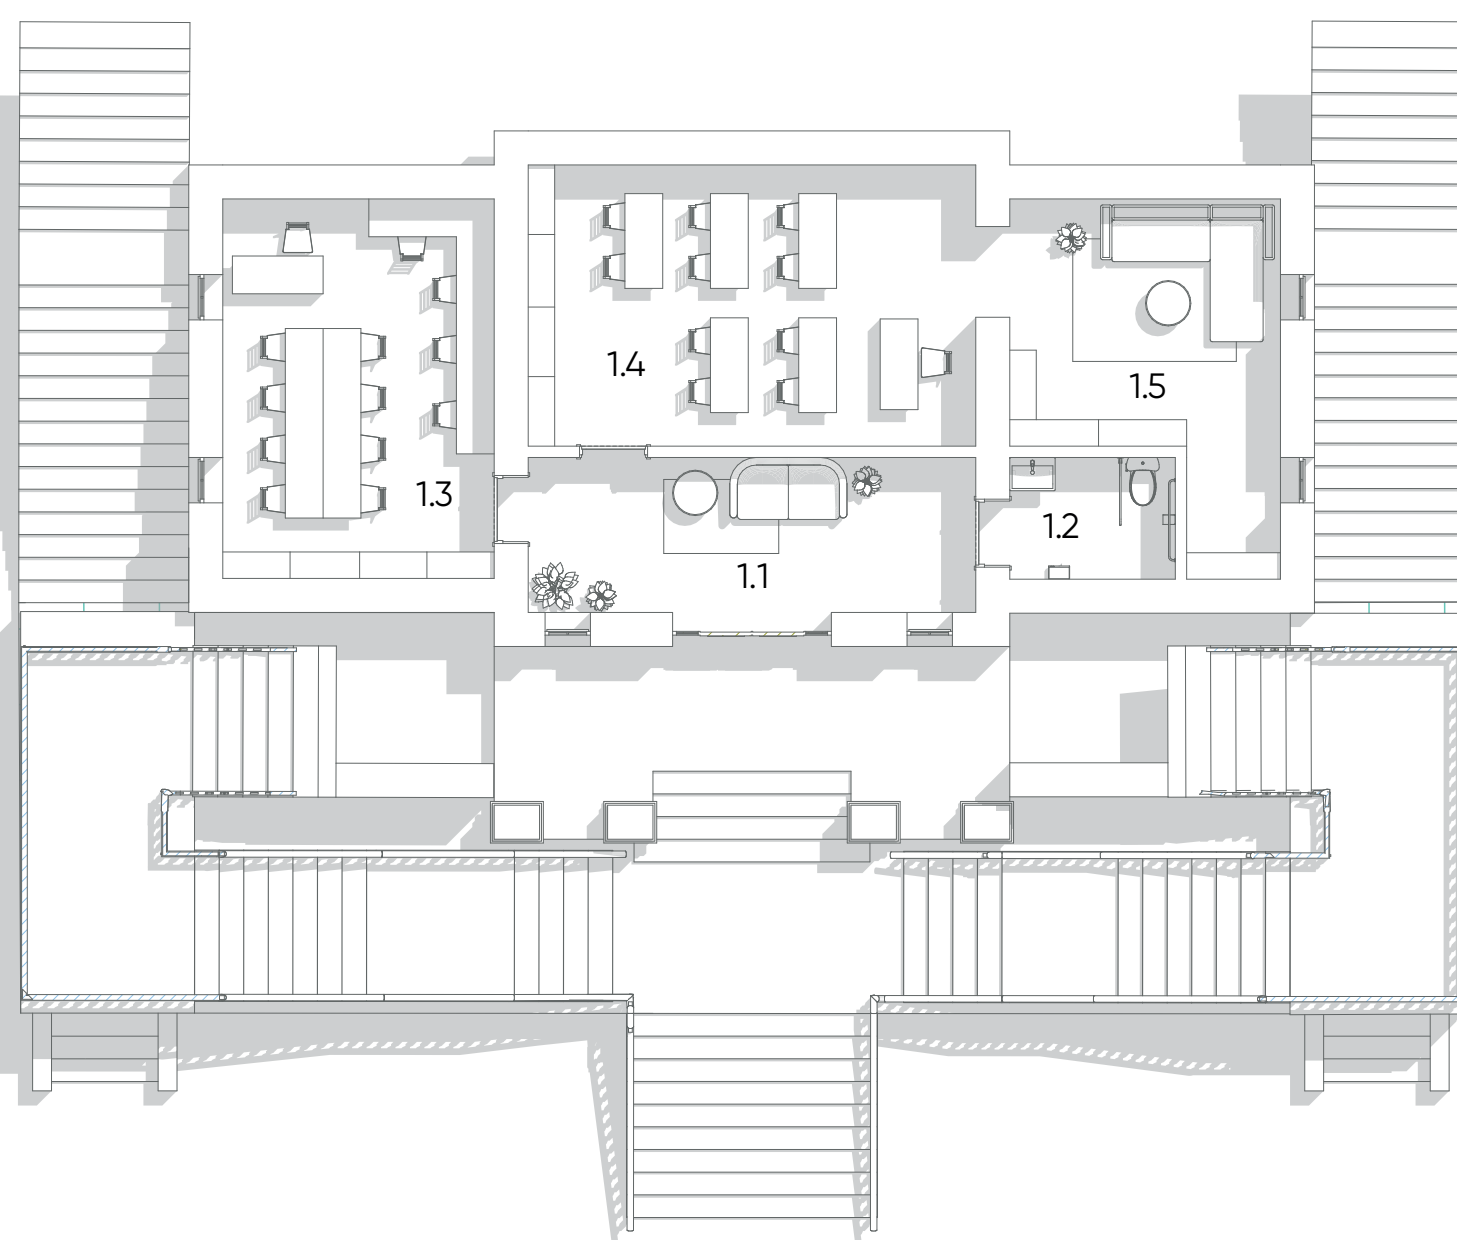

ПОВТОРНЕ ВИКОРИСТАННЯ
Інвизивних рослин та опалі деревини

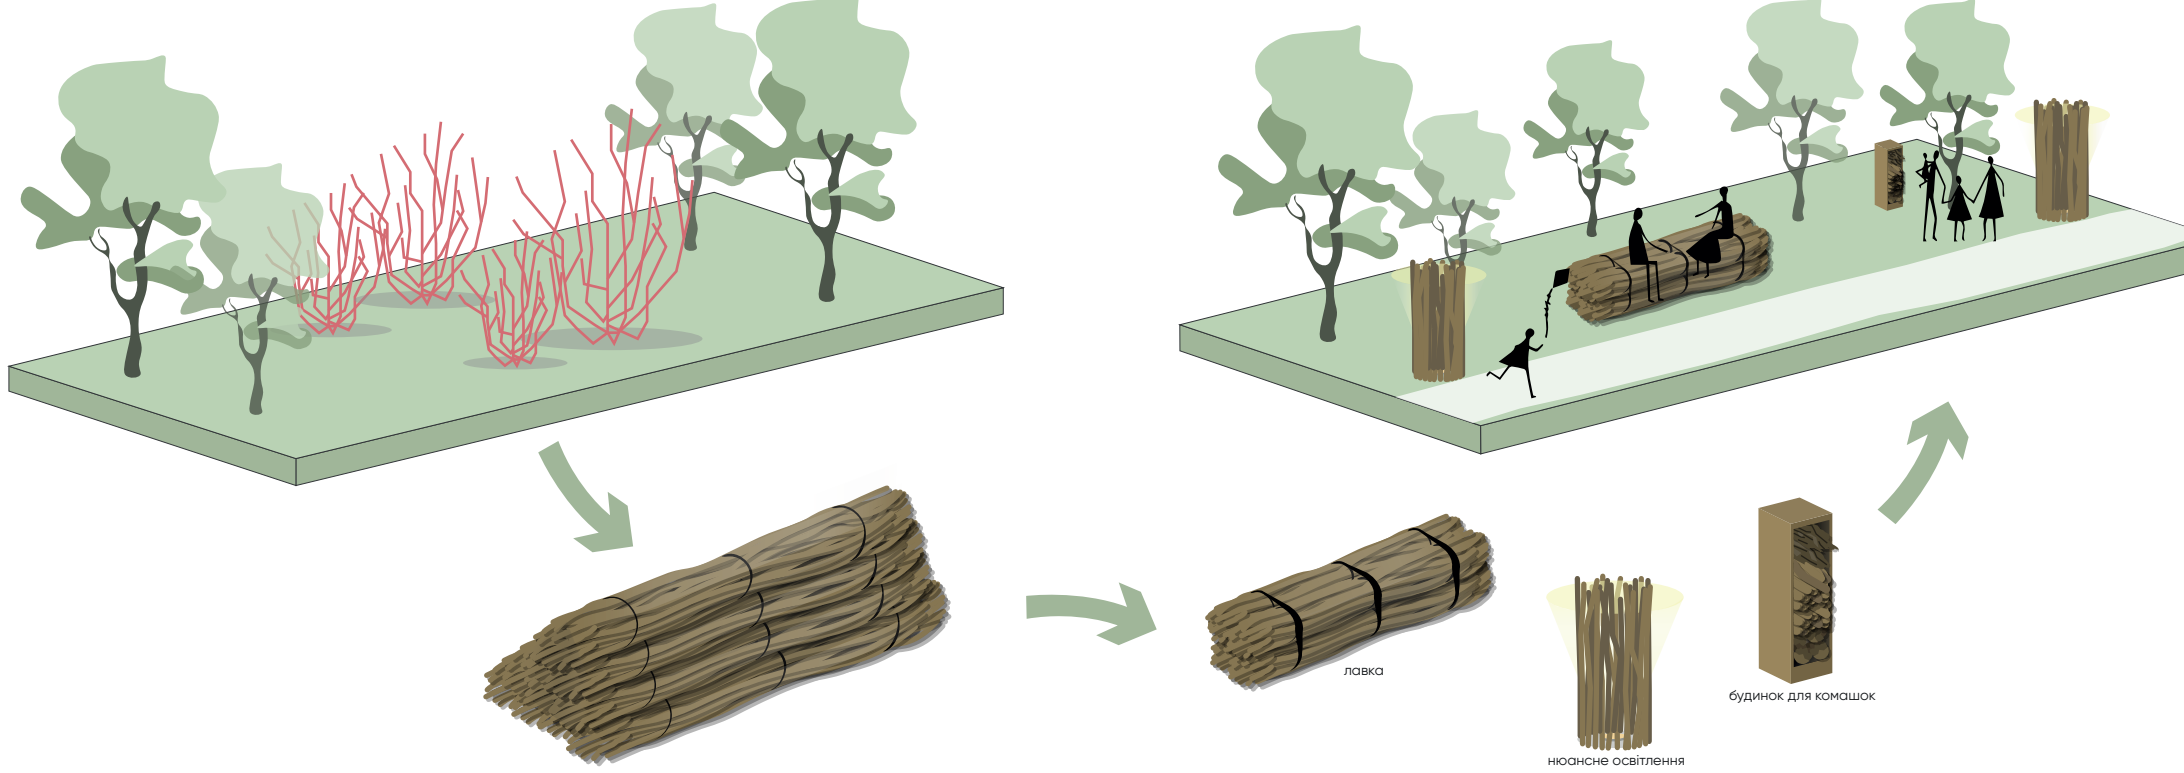

ЕКСПЛІКАЦІЯ ПРИМІЩЕНЬ 1-ГО ПОВЕРХУ

№	Найменування	Площа, кв.м
1.1	Хол	12.14
1.2	Санвузол	3.52
1.3	Аудиторія	18.02
1.4	Аудиторія	22.54
1.5	Аудиторія	13.89
Загальна площа		70.13

ЕКСПЛІКАЦІЯ ПРИМІЩЕНЬ 2-ГО ПОВЕРХУ

№	Найменування	Площа, кв.м
2.1	Кафе	39.79
2.2	Кафе	18.02
2.3	Санвузол	3.33
2.4	Підсобне приміщення	4.60
2.5	Склад	5.78
Загальна площа		71.50

ФУНКЦІОНАЛЬНА ТРАНСФОРМАЦІЯ ВАГОНІВ

Кінотеатр/Виставкова зала

