
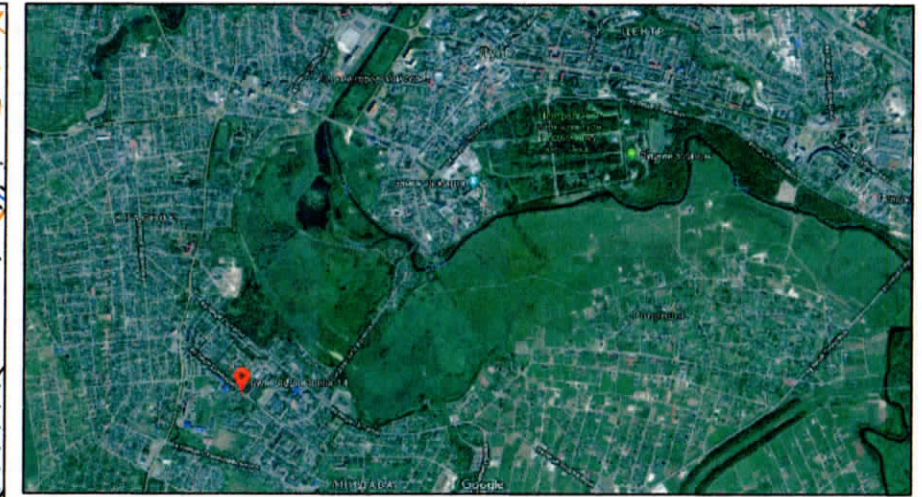


# Генеральний план

## Ситуаційна схема

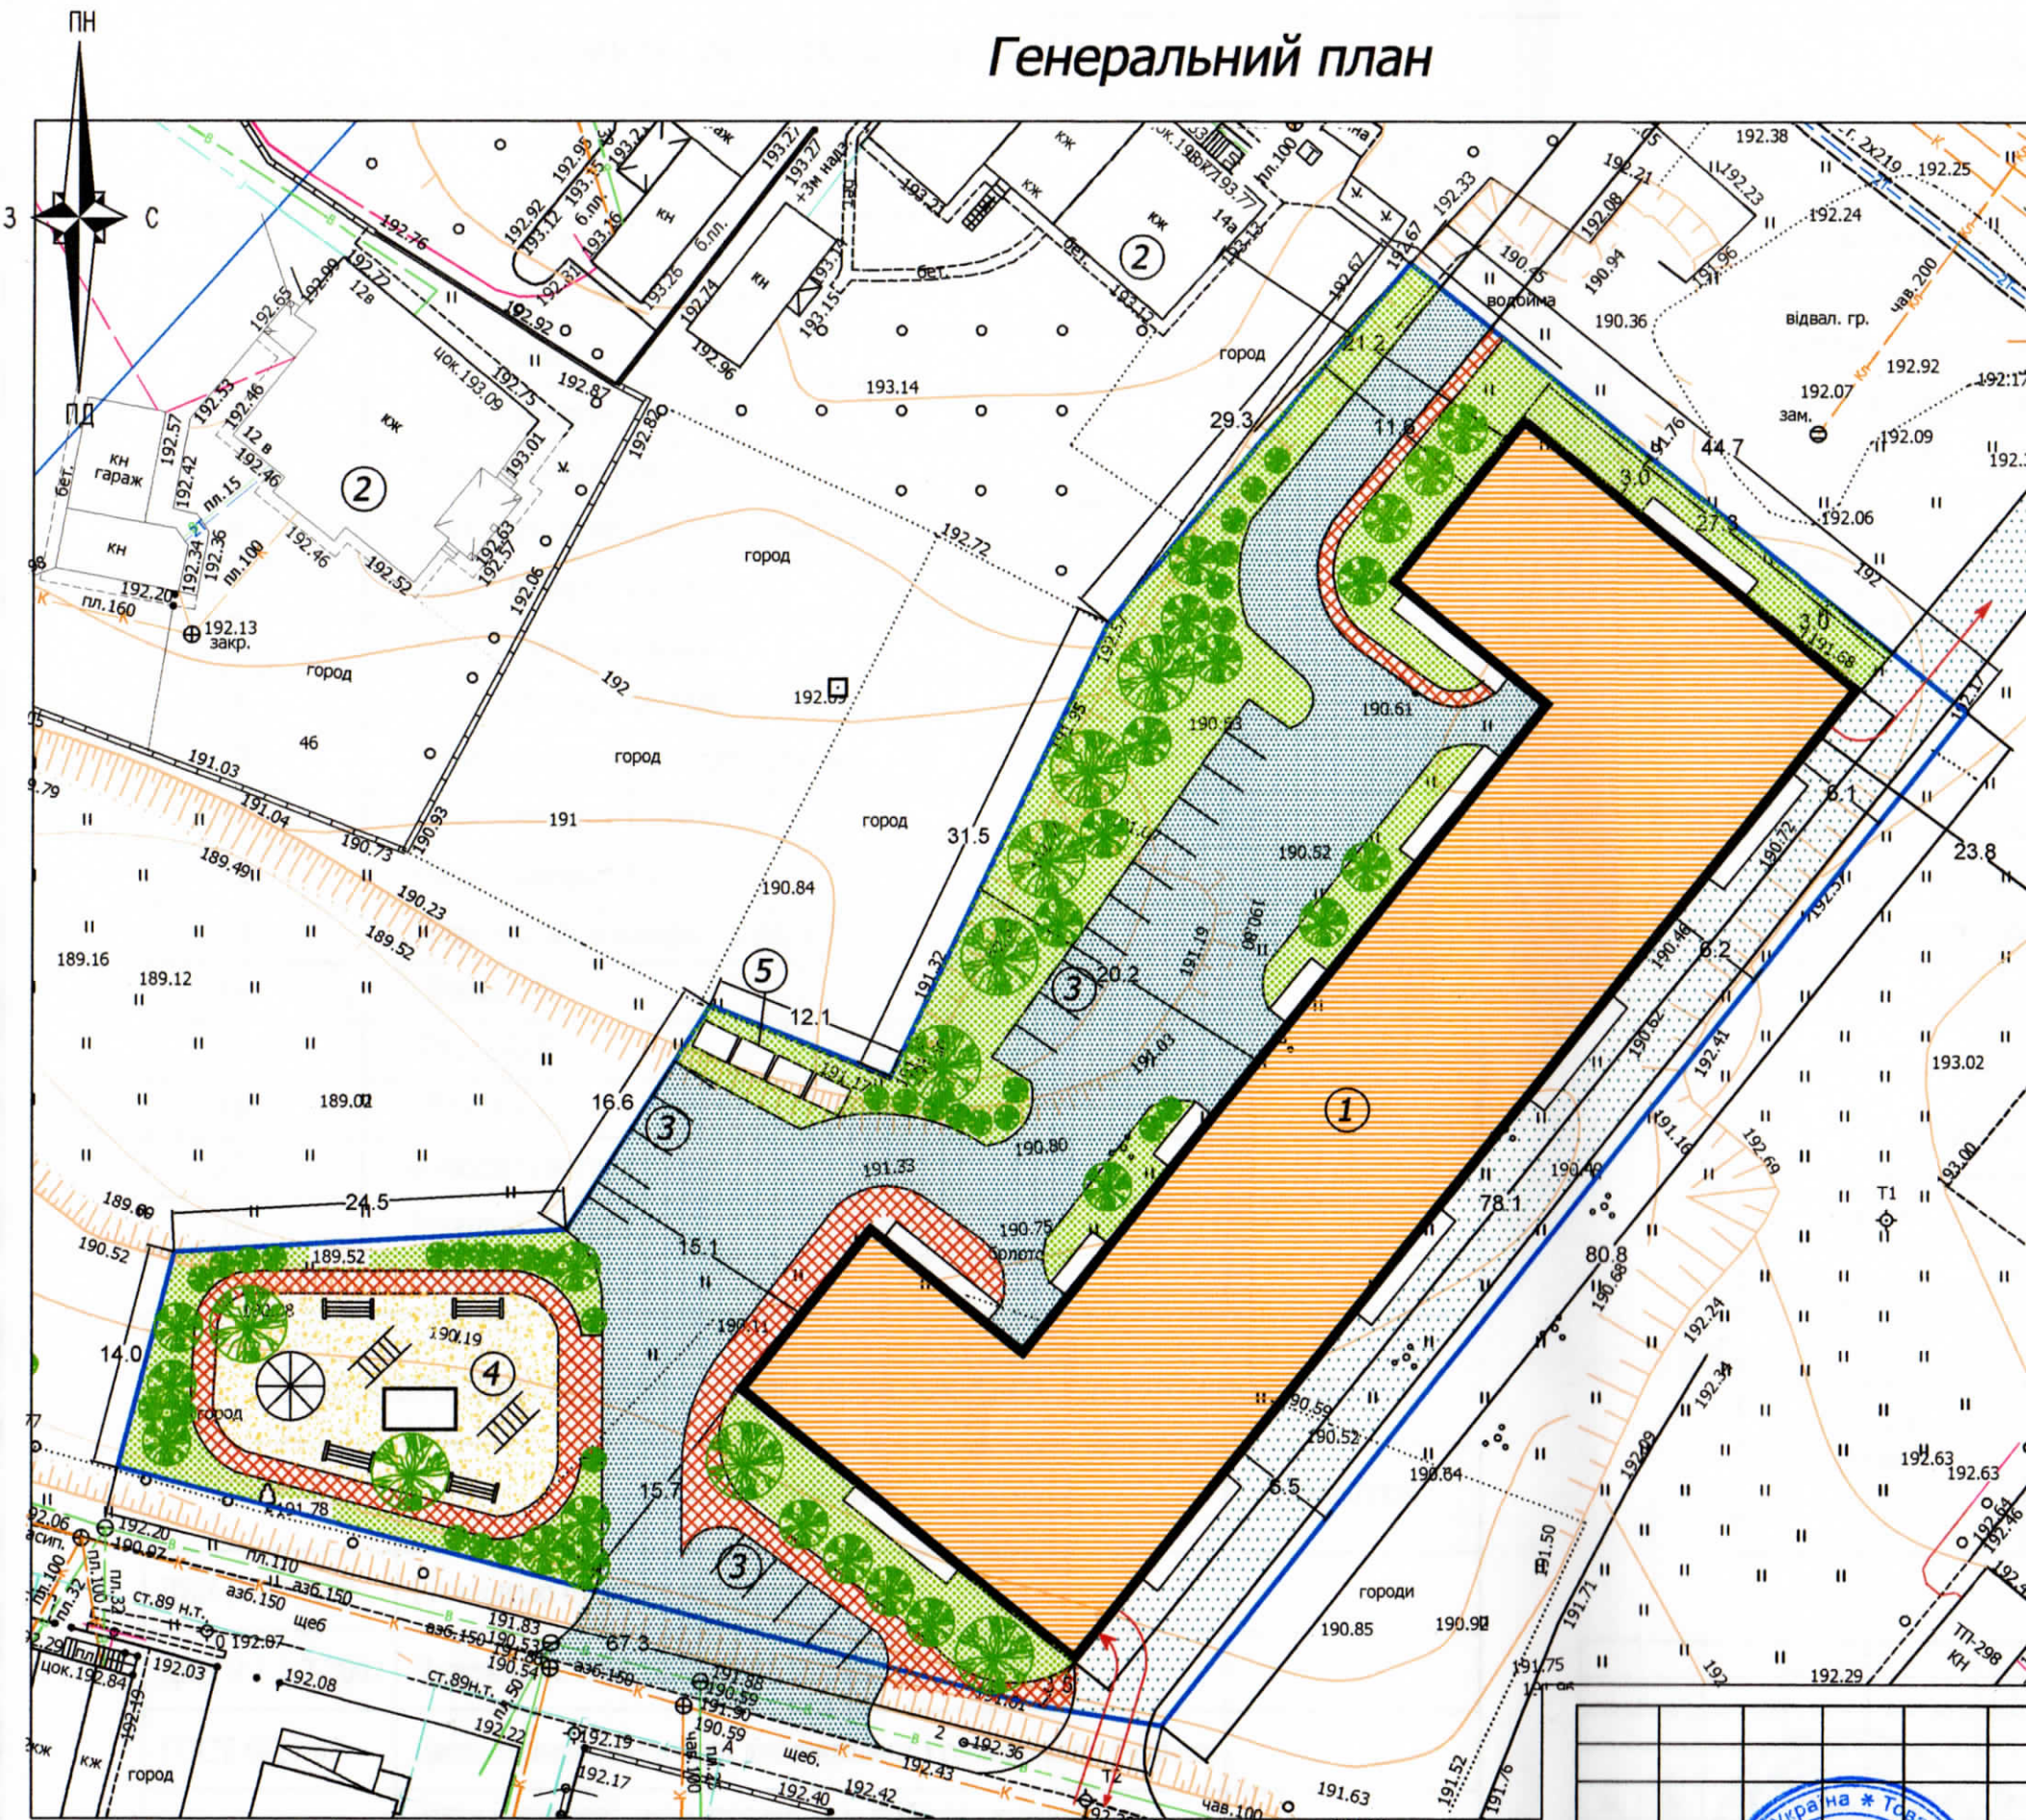

### ЕКСПЛІКАЦІЯ БУДІВЕЛЬ І СПОРУД

№ п/п	Найменування	Примітки
1	Багатоквартирний житловий будинок	Проект.
2	Індивідуальний житловий будинок	Існуючий
3	Автомобільна парковка	Проект.
4	Дитячий майданчик	Проект.
5	Контейнери для збору сміття	Проект.

### ТЕП

№ п/п	Найменування		Примітки
1	Площа земельної ділянки	га	0.4506
2	Площа забудови	м.кв.	1500.0
3	Відсоток забудови	%	33.4
4	Площа мощення	м.кв.	2054.6
5	Відсоток мощення	%	45.7
4	Площа озеленення	м.кв.	942.4
5	Відсоток озеленення	%	20.9

### ПРИМІТКИ

Межа земельної ділянки	Будівлі, споруди /проект./
Тверде мощення	асфальтно-бетонне покриття
Озеленення	Існуючі будівлі

- Схему генплану виконано на топографічній основі м. Луцька
- Всі розміри і відмітки дані в метрах
- Система висот місцева. Система координат Балтійська

Зм.	Кіл.	Арк.	Люд.	Метр.	Дата
Директор					
ГАП					
Нач. відділу					
Розробив					
Перевірив					
Н. контроль					

Нове будівництво багатоквартирного житлового будинку в м. Луцьку по вул. Даньшина 14в, Волинської обл.

Замовник Гажула Т.М.

Генеральний план

Стадія	Аркуші	Аркушів
ГП	1	

"ТОВ АБ Спецпроект"