
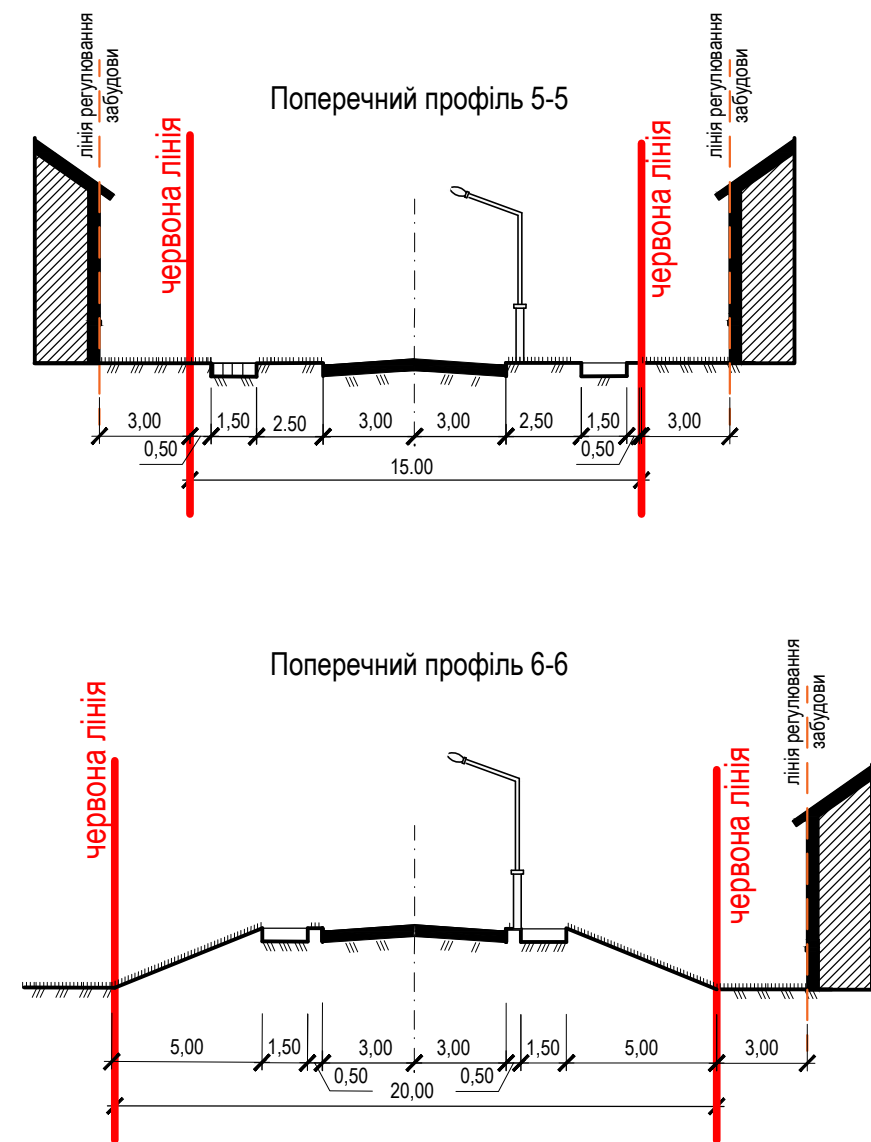
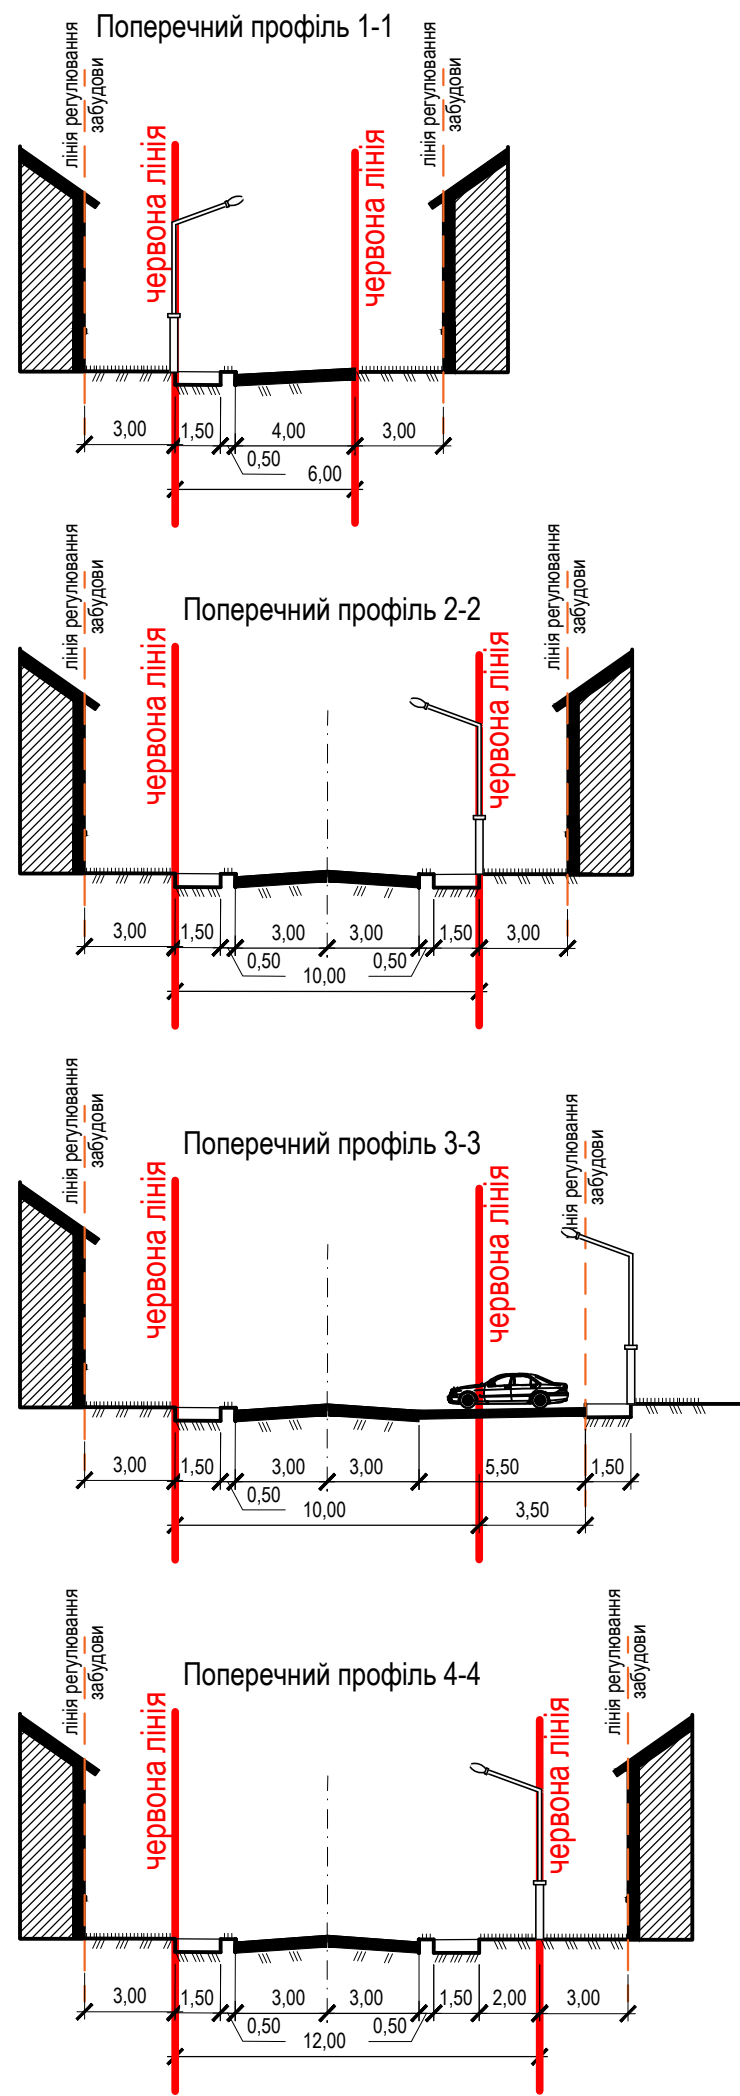
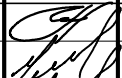


Погоджено		Зам. інв. №	
Інв. № ор.	Підпис і дата	Зам. інв. №	

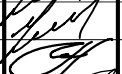

						123/2025- ДПТ				
						Детальний план території для будівництва об'єктів фізичної культури і спорту в с.Сирники Луцького району Волинської області				
Зм...	Кільк.	Арк.	Док.	Підпис	Дата					
								Стадія	Аркуш	Аркушів
Г А П		Голюк				П	12			
Нач.групи		Маковський								
Перевірив		Маковський								
Виконав		Голюк				Креслення поперечних профілів вулиць М1:500.		Комунальне підприємство "ВОЛИНЬПРОЕКТ" м.Луцьк		
Н. контр.		Гнатюк								