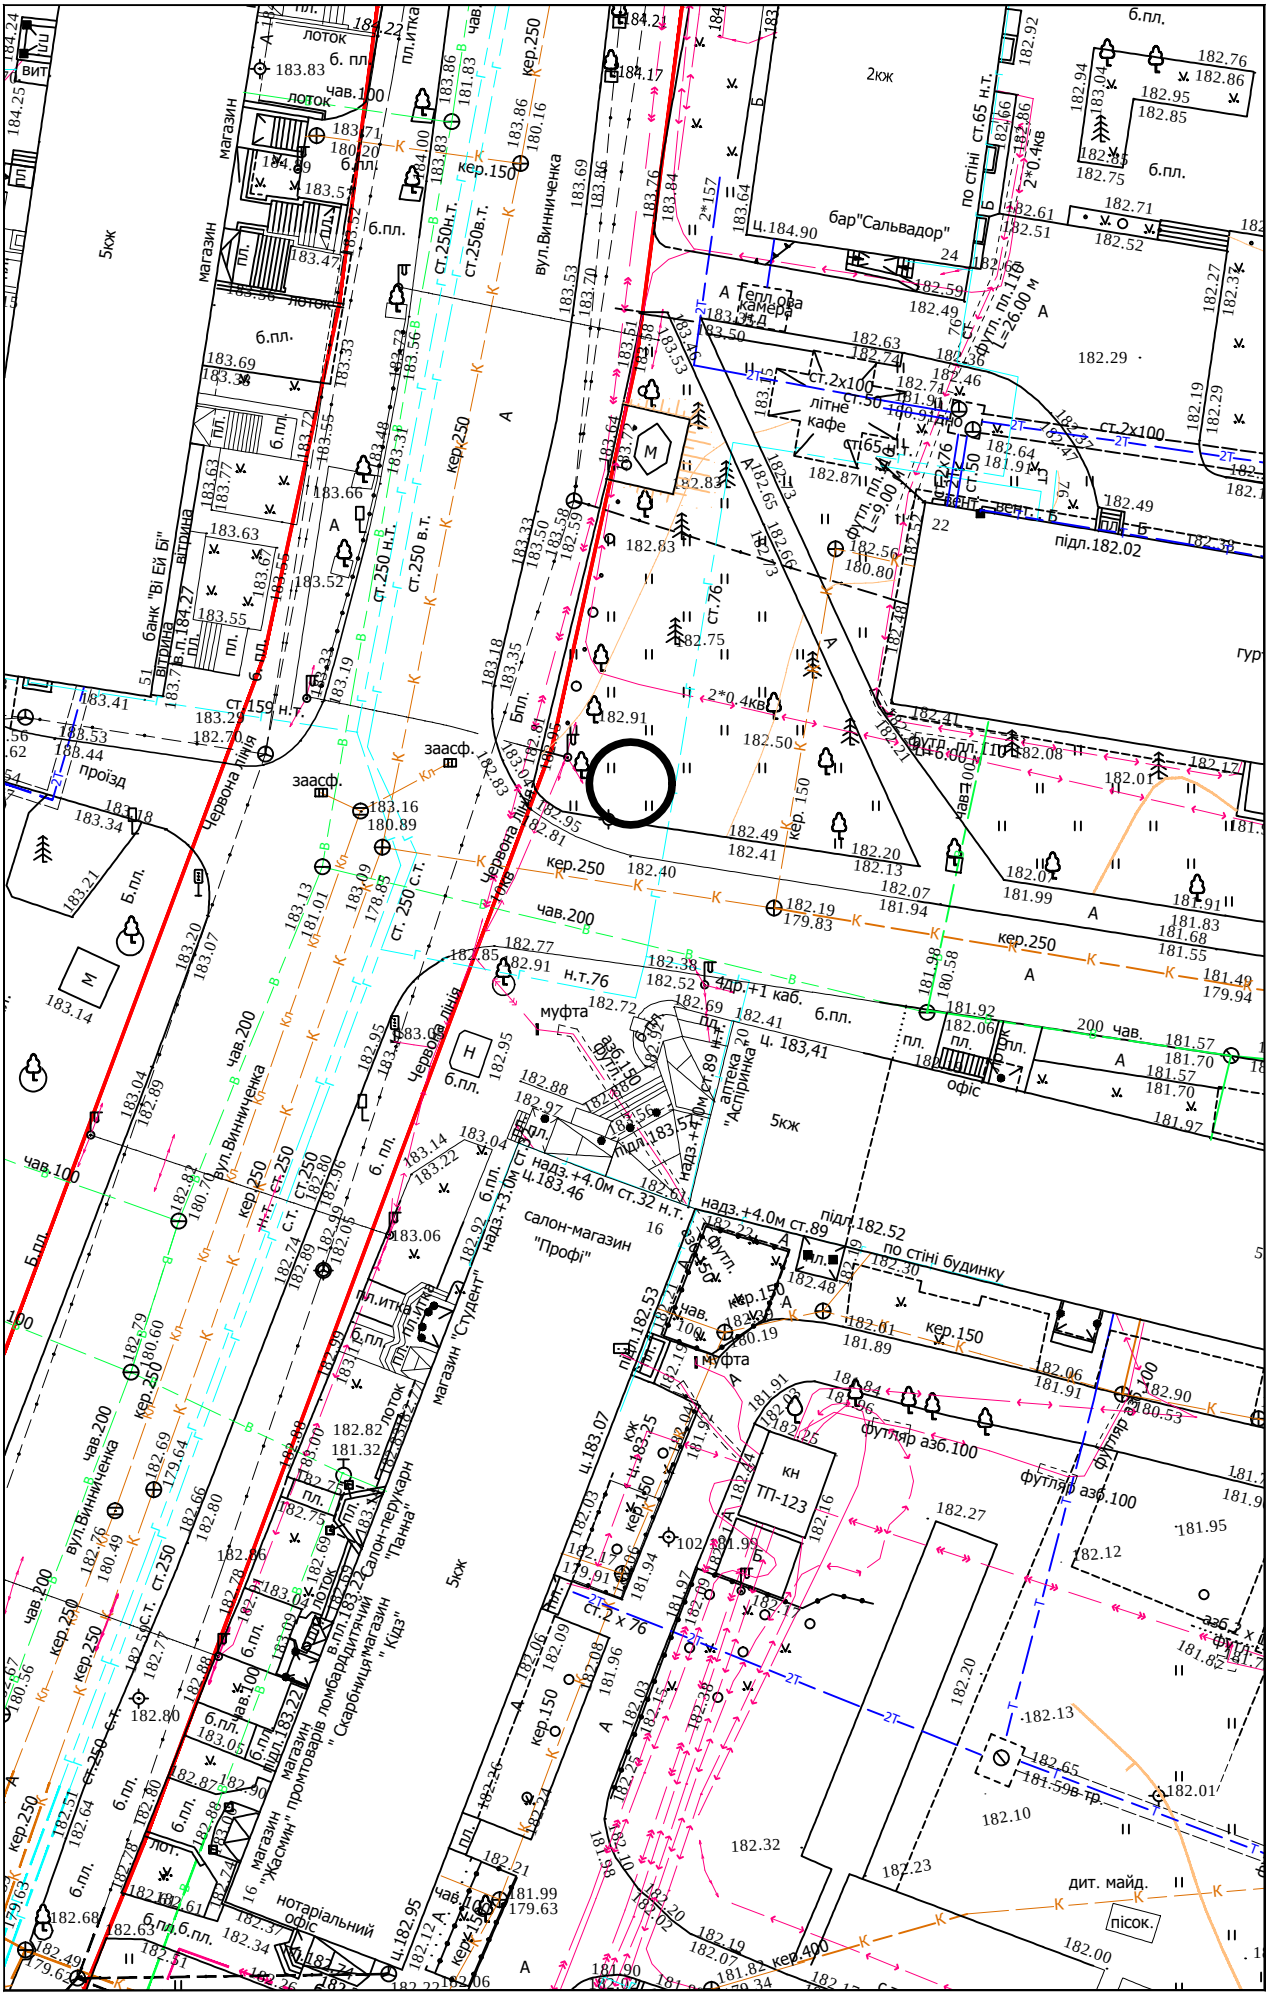вул. Винниченка (поряд з будинком 22)