ПЛАН
земельної ділянки

Додаток до рішення міської ради
№ _____ від "___" _____ 202_ р.

Кадастровий № : *0710100000:22:047:0032*

Адреса: *м. Луцьк, вул. Конякіна, 23-а*

Землекористувач: *фізична особа-підприємець Скопюк Ігор Володимирович*

Ситуаційна схема

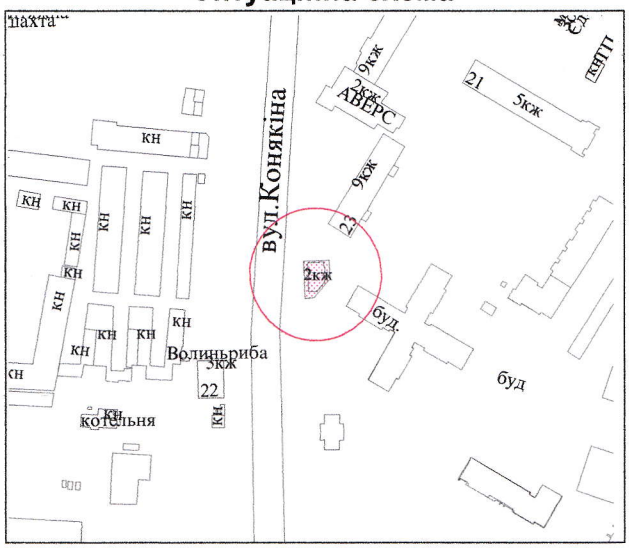

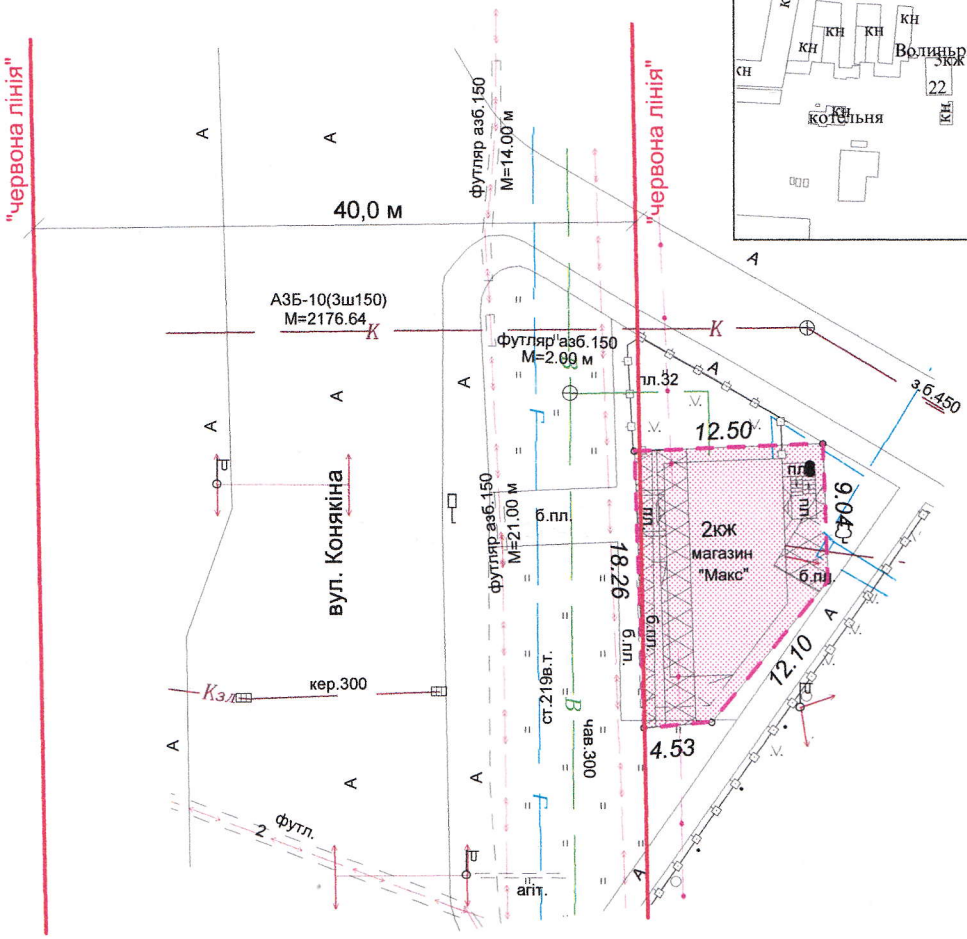

УМОВНІ ПОЗНАЧЕННЯ

0,0190 га - земельна ділянка, договір оренди якої поновлюється на новий строк для обслуговування торгового павільйону

0,0190 га - земельна ділянка, право оренди на яку зареєстроване в Державному реєстрі речових прав на нерухоме майно від 13.05.2015, номер запису про інше речове право: 9722245, згідно з договором оренди землі від 07.04.2015

0,0066 га - обмеження, встановлені щодо використання земельної ділянки (охоронні зони навколо інженерних комунікацій (01.08) - газопровід, водопровід, підземна кабельна лінія електропередачі, підземна кабельна лінія електрозв'язку)

СЕКРЕТАР МІСЬКОЇ РАДИ _____ **Григорій ПУСТОВІТ**

Масштаб 1 : 500

Підприємець	Площа земельної ділянки (га)	З них	
		в оренду	у власність
ФІЗИЧНА ОСОБА-ПІДПРИЄМЕЦЬ РОМАНЮК ЮРІЙ МИКОЛАЙОВИЧ	0,0190	0,0190	-

Ю.М.Романюк