
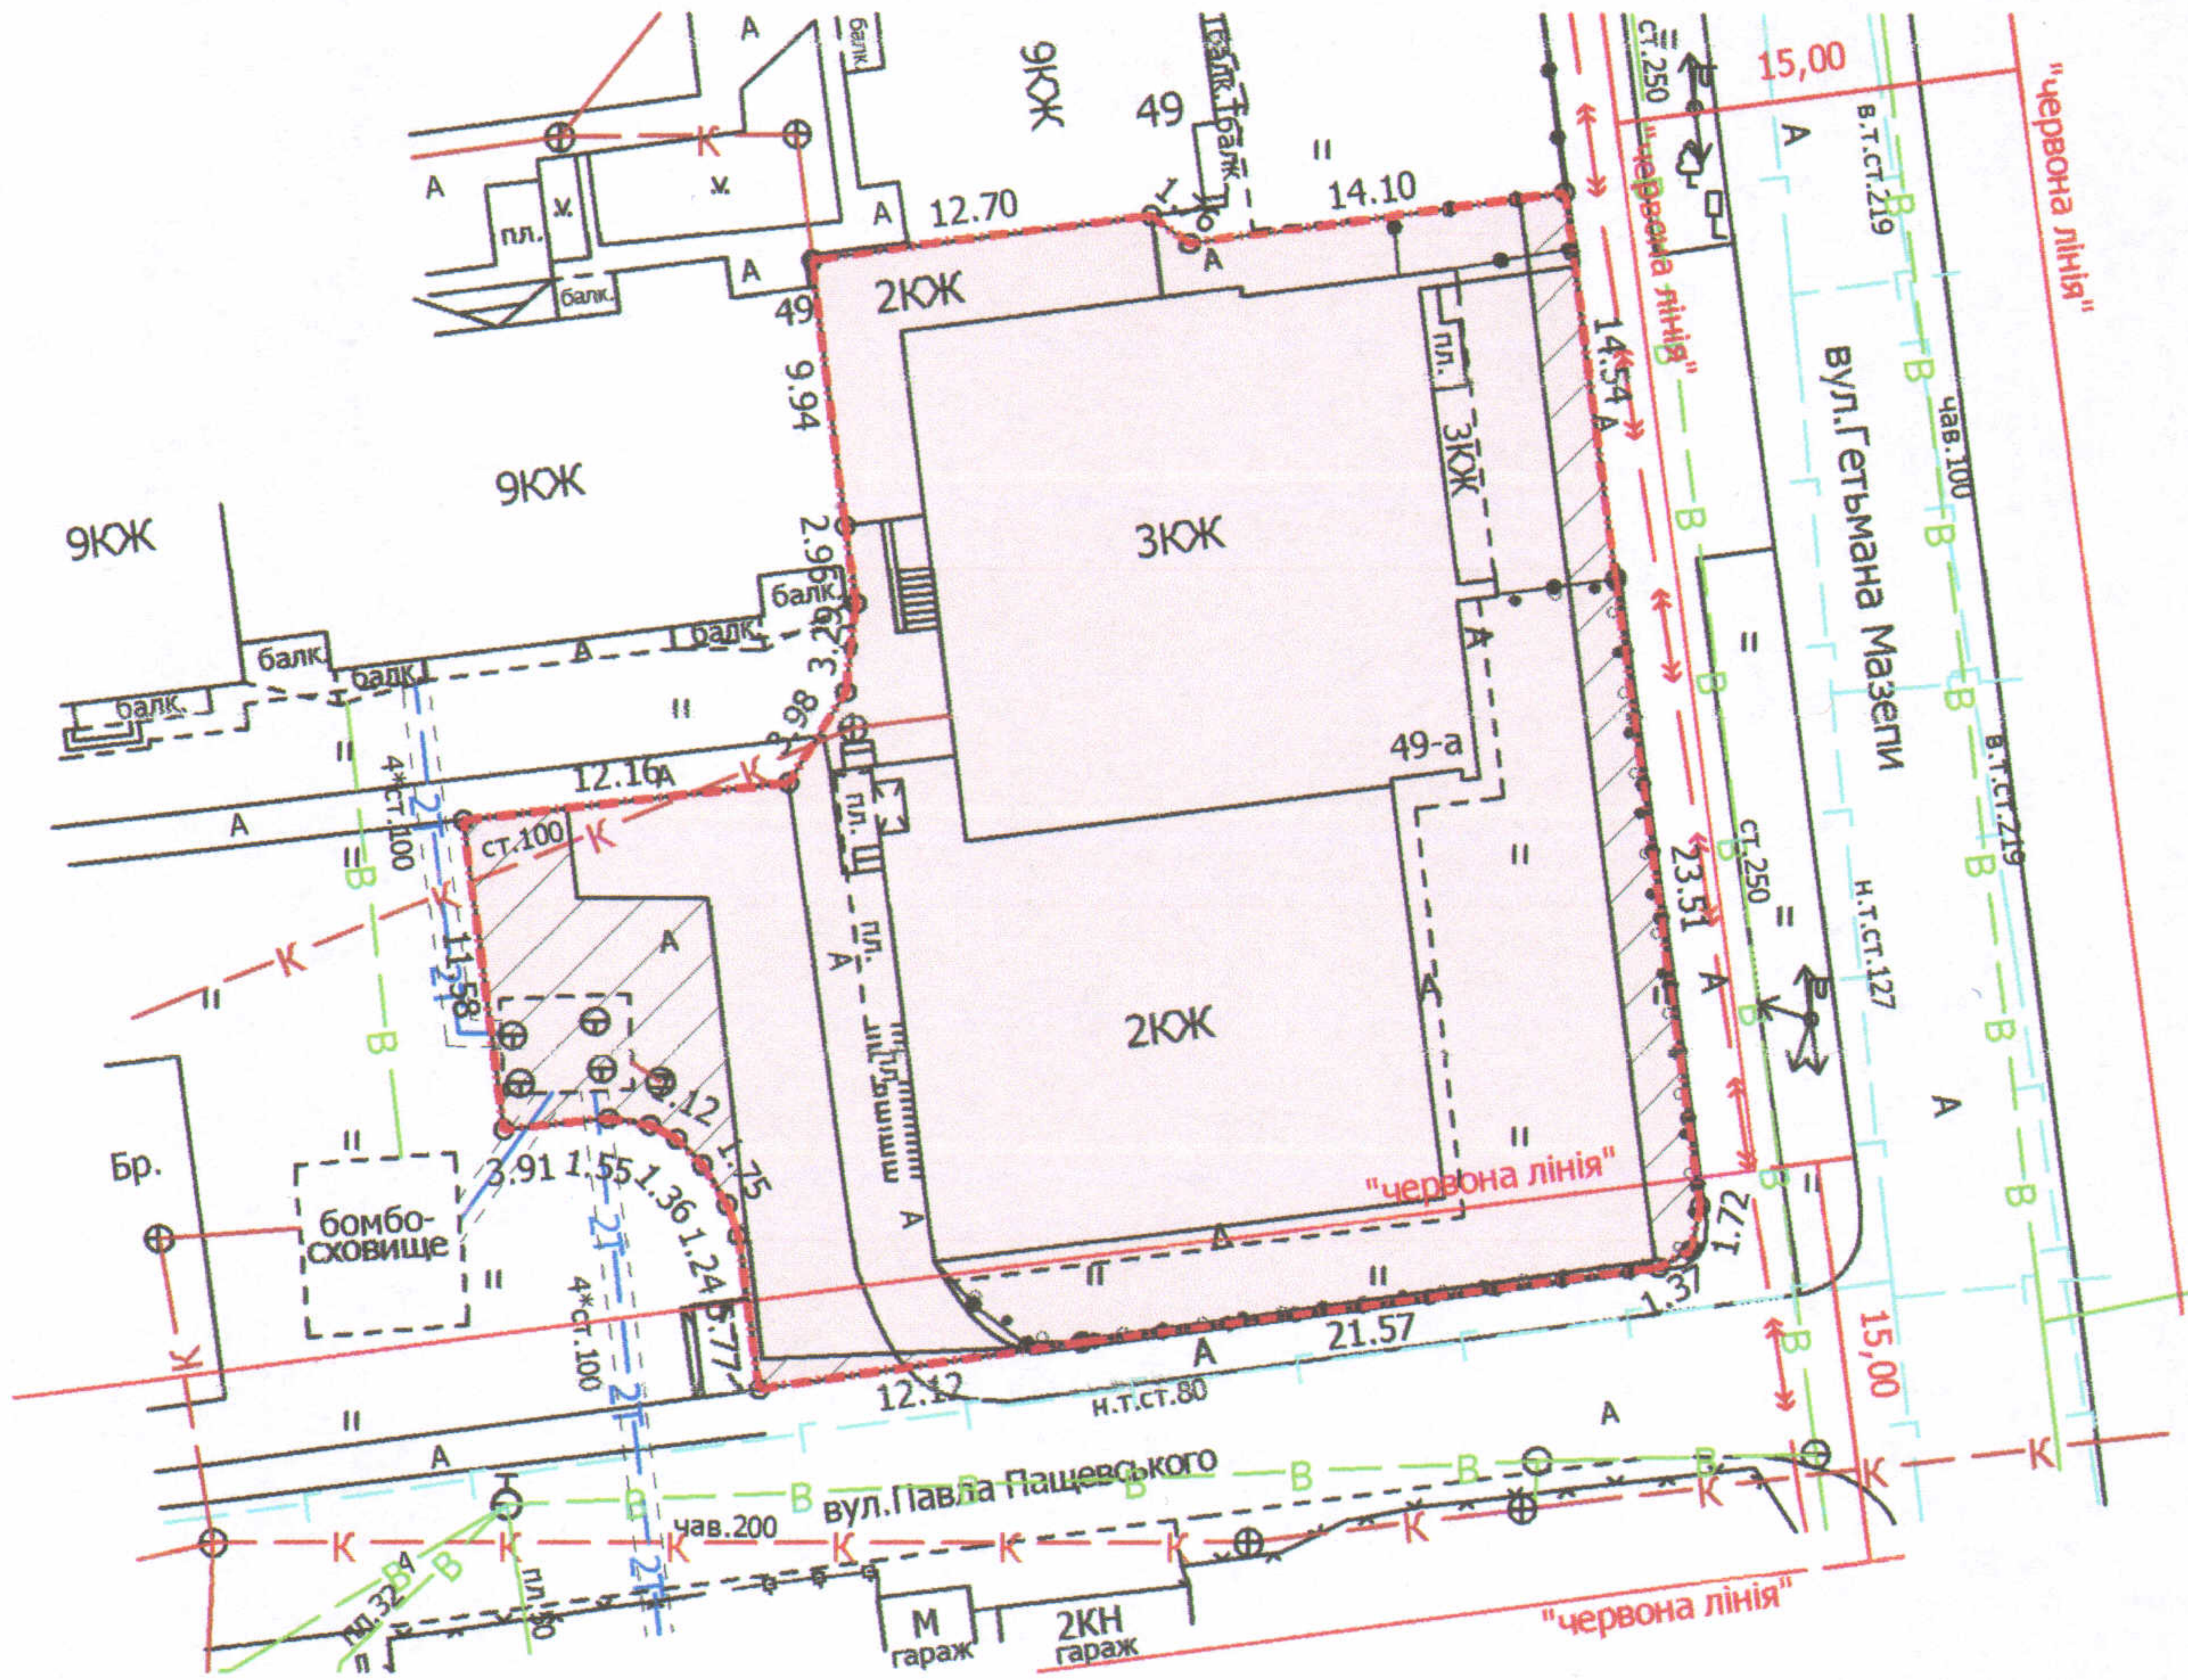


ПЛАН
земельної ділянки

Додаток до рішення міської ради
№ _____ від "___" _____ 20__ р.

Кадастровий номер: 0710100000:22:079:0028
Адреса: м. Луцьк, вул. Гетьмана Мазепи, 49-а
Землекористувач:
Комунальний заклад "Дитячо-юнацька
спортивна школа № 2 Луцької міської ради"

Ситуаційний план

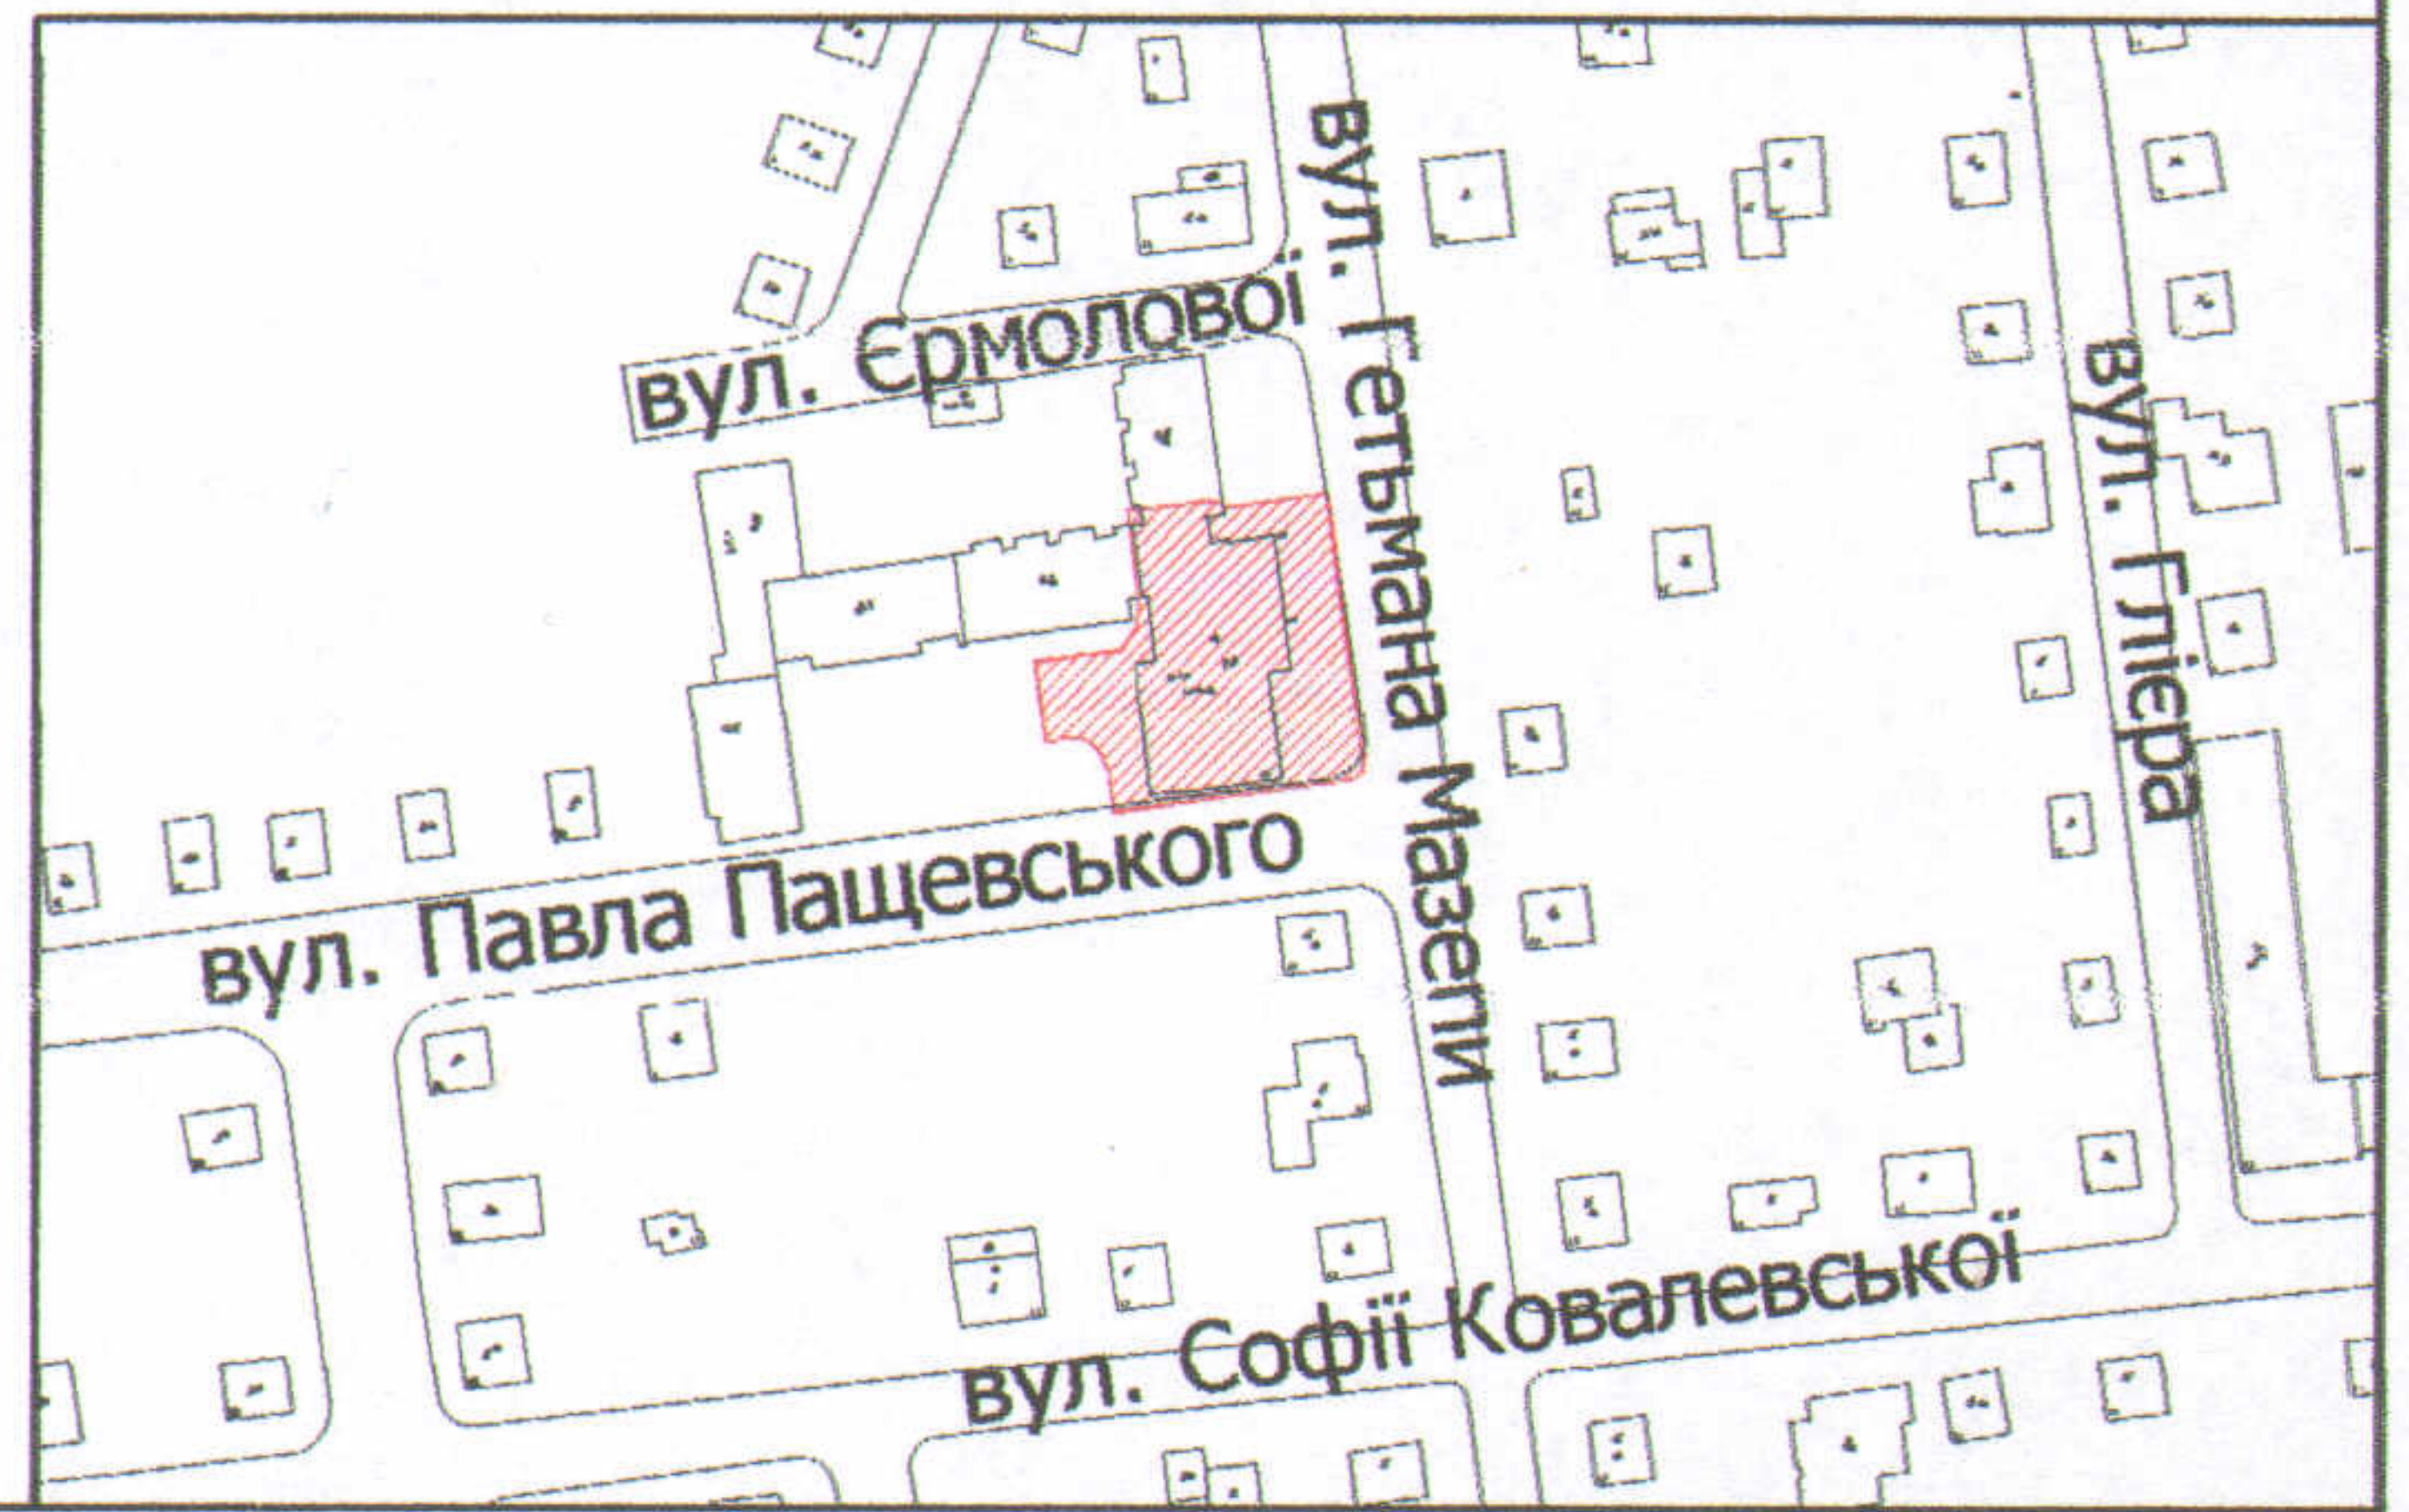

УМОВНІ ПОЗНАЧЕННЯ

0,1413 га — земельна ділянка, що надається в постійне користування для будівництва та обслуговування будівель закладів освіти (В 03.02)

0,0173 га — обмеження, встановлені щодо використання земельної ділянки (охоронні зони навколо інженерних комунікацій (01.08) - теплотраса, водопровід, газопровід)

СЕКРЕТАР МІСЬКОЇ РАДИ

Григорій ПУСТОВІТ

Директор Завадський В.М.	ІНЖЕНЕР
Перевірив Завадський В.М.	ІНЖЕНЕР
Виконав Клепач О.В.	ІНЖЕНЕР

Масштаб 1: 500

Площа ділянки (га)	3 нх	
	в постійне користування	в оренду