

ПЛАН
земельної ділянки

Додаток до рішення міської ради
№ _____ від "___" _____ 202__ р.


Ситуаційна схема

Кадастровий номер: 0710100000:41:056:0005

Адреса: м. Луцьк, вул. Довженка, 39

Землекористувач:

громадянка Міщук Ольга Миколаївна

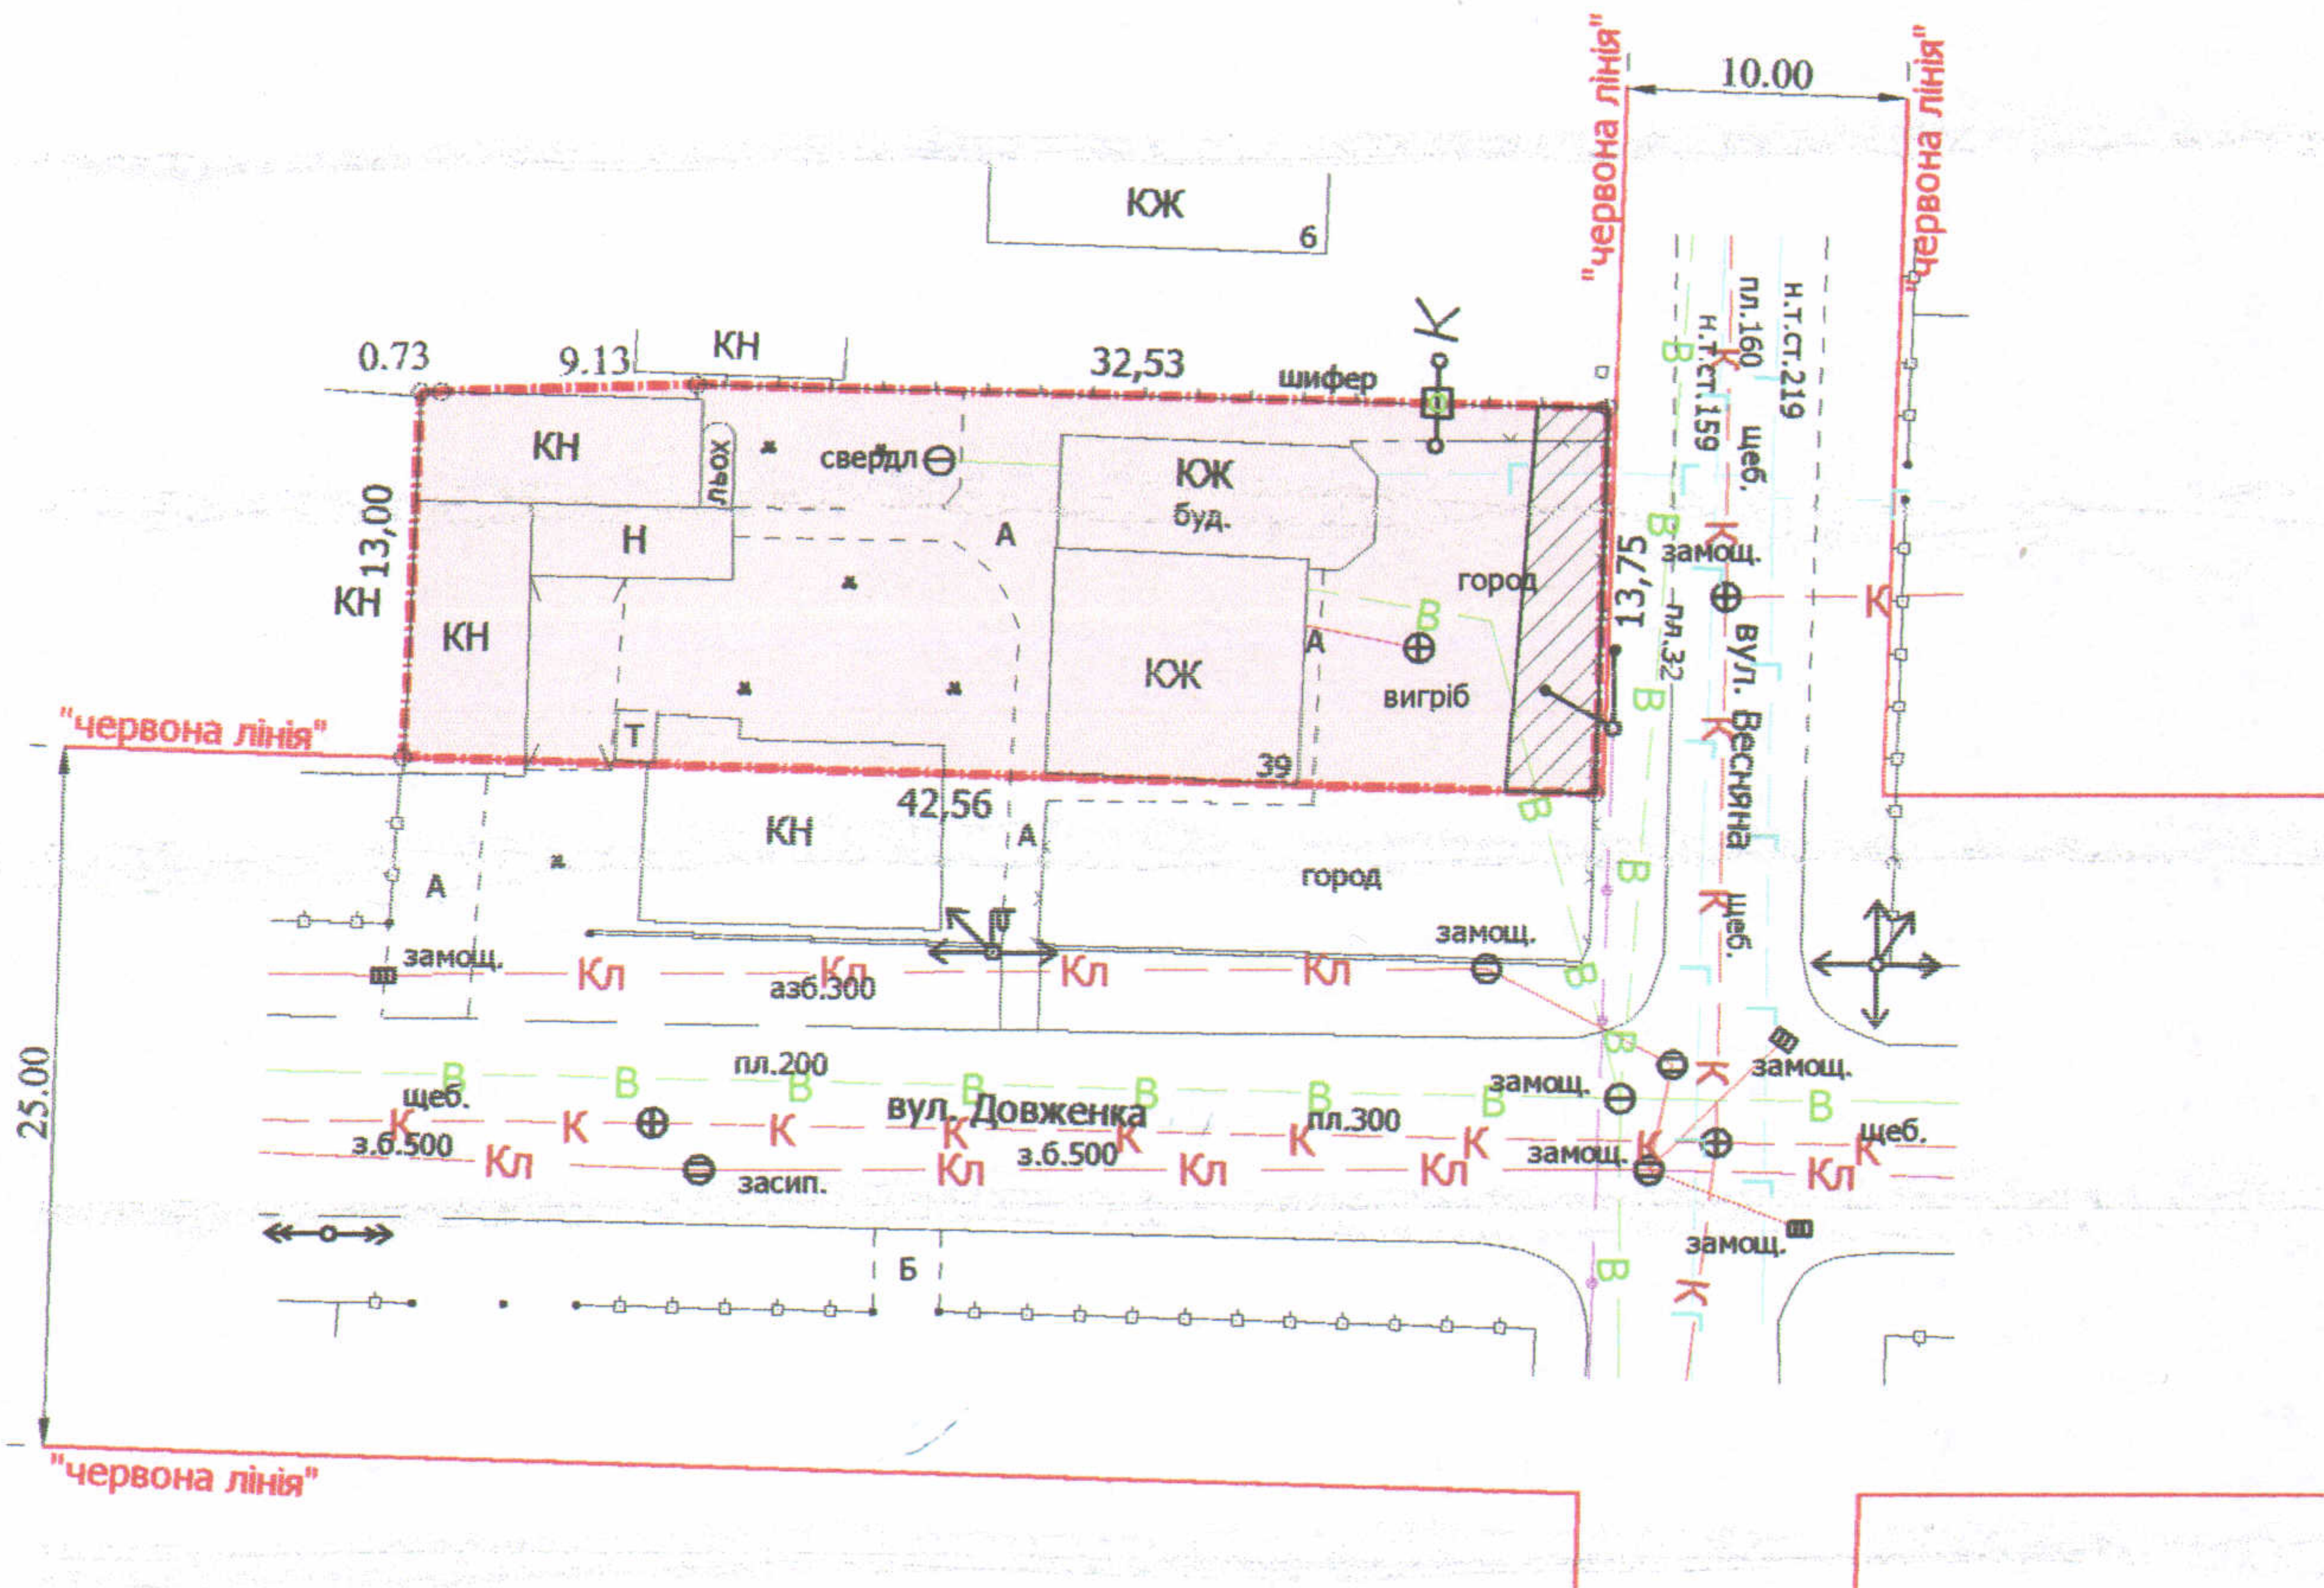

УМОВНІ ПОЗНАЧЕННЯ

0,0576 га — земельна ділянка, що передається у власність для будівництва та обслуговування жилого будинку, господарських будівель і споруд

0,0039 га — обмеження, встановлені щодо використання земельної ділянки (охоронні зони навколо інженерних комунікацій (01.08) - водопровід, повітряна лінія електрозв'язку, підземна кабельна лінія електрозв'язку)

СЕКРЕТАР МІСЬКОЇ РАДИ

Григорій ПУСТОВІТ

Директор	Завадський В.М.	Масштаб 1: 500	
Перевірив	Завадський В.М.		
Виконав	Кунц О.Ю.	Площа ділянки (га)	З них
ПП "Луцькземресурс"		у власність	в оренду
		0,0576	0,0576 -