

ПЛАН
земельної ділянки


Додаток до рішення міської ради
№ _____ від "___" _____ 20__ р.

Кадастровий номер: 0710100000:22:068:0147

Адреса: м. Луцьк, вул. В'ячеслава Чорновола, 1-д,
гараж №1

Землекористувач:
громадянка Карабан Ольга Леонідівна

Ситуаційна схема

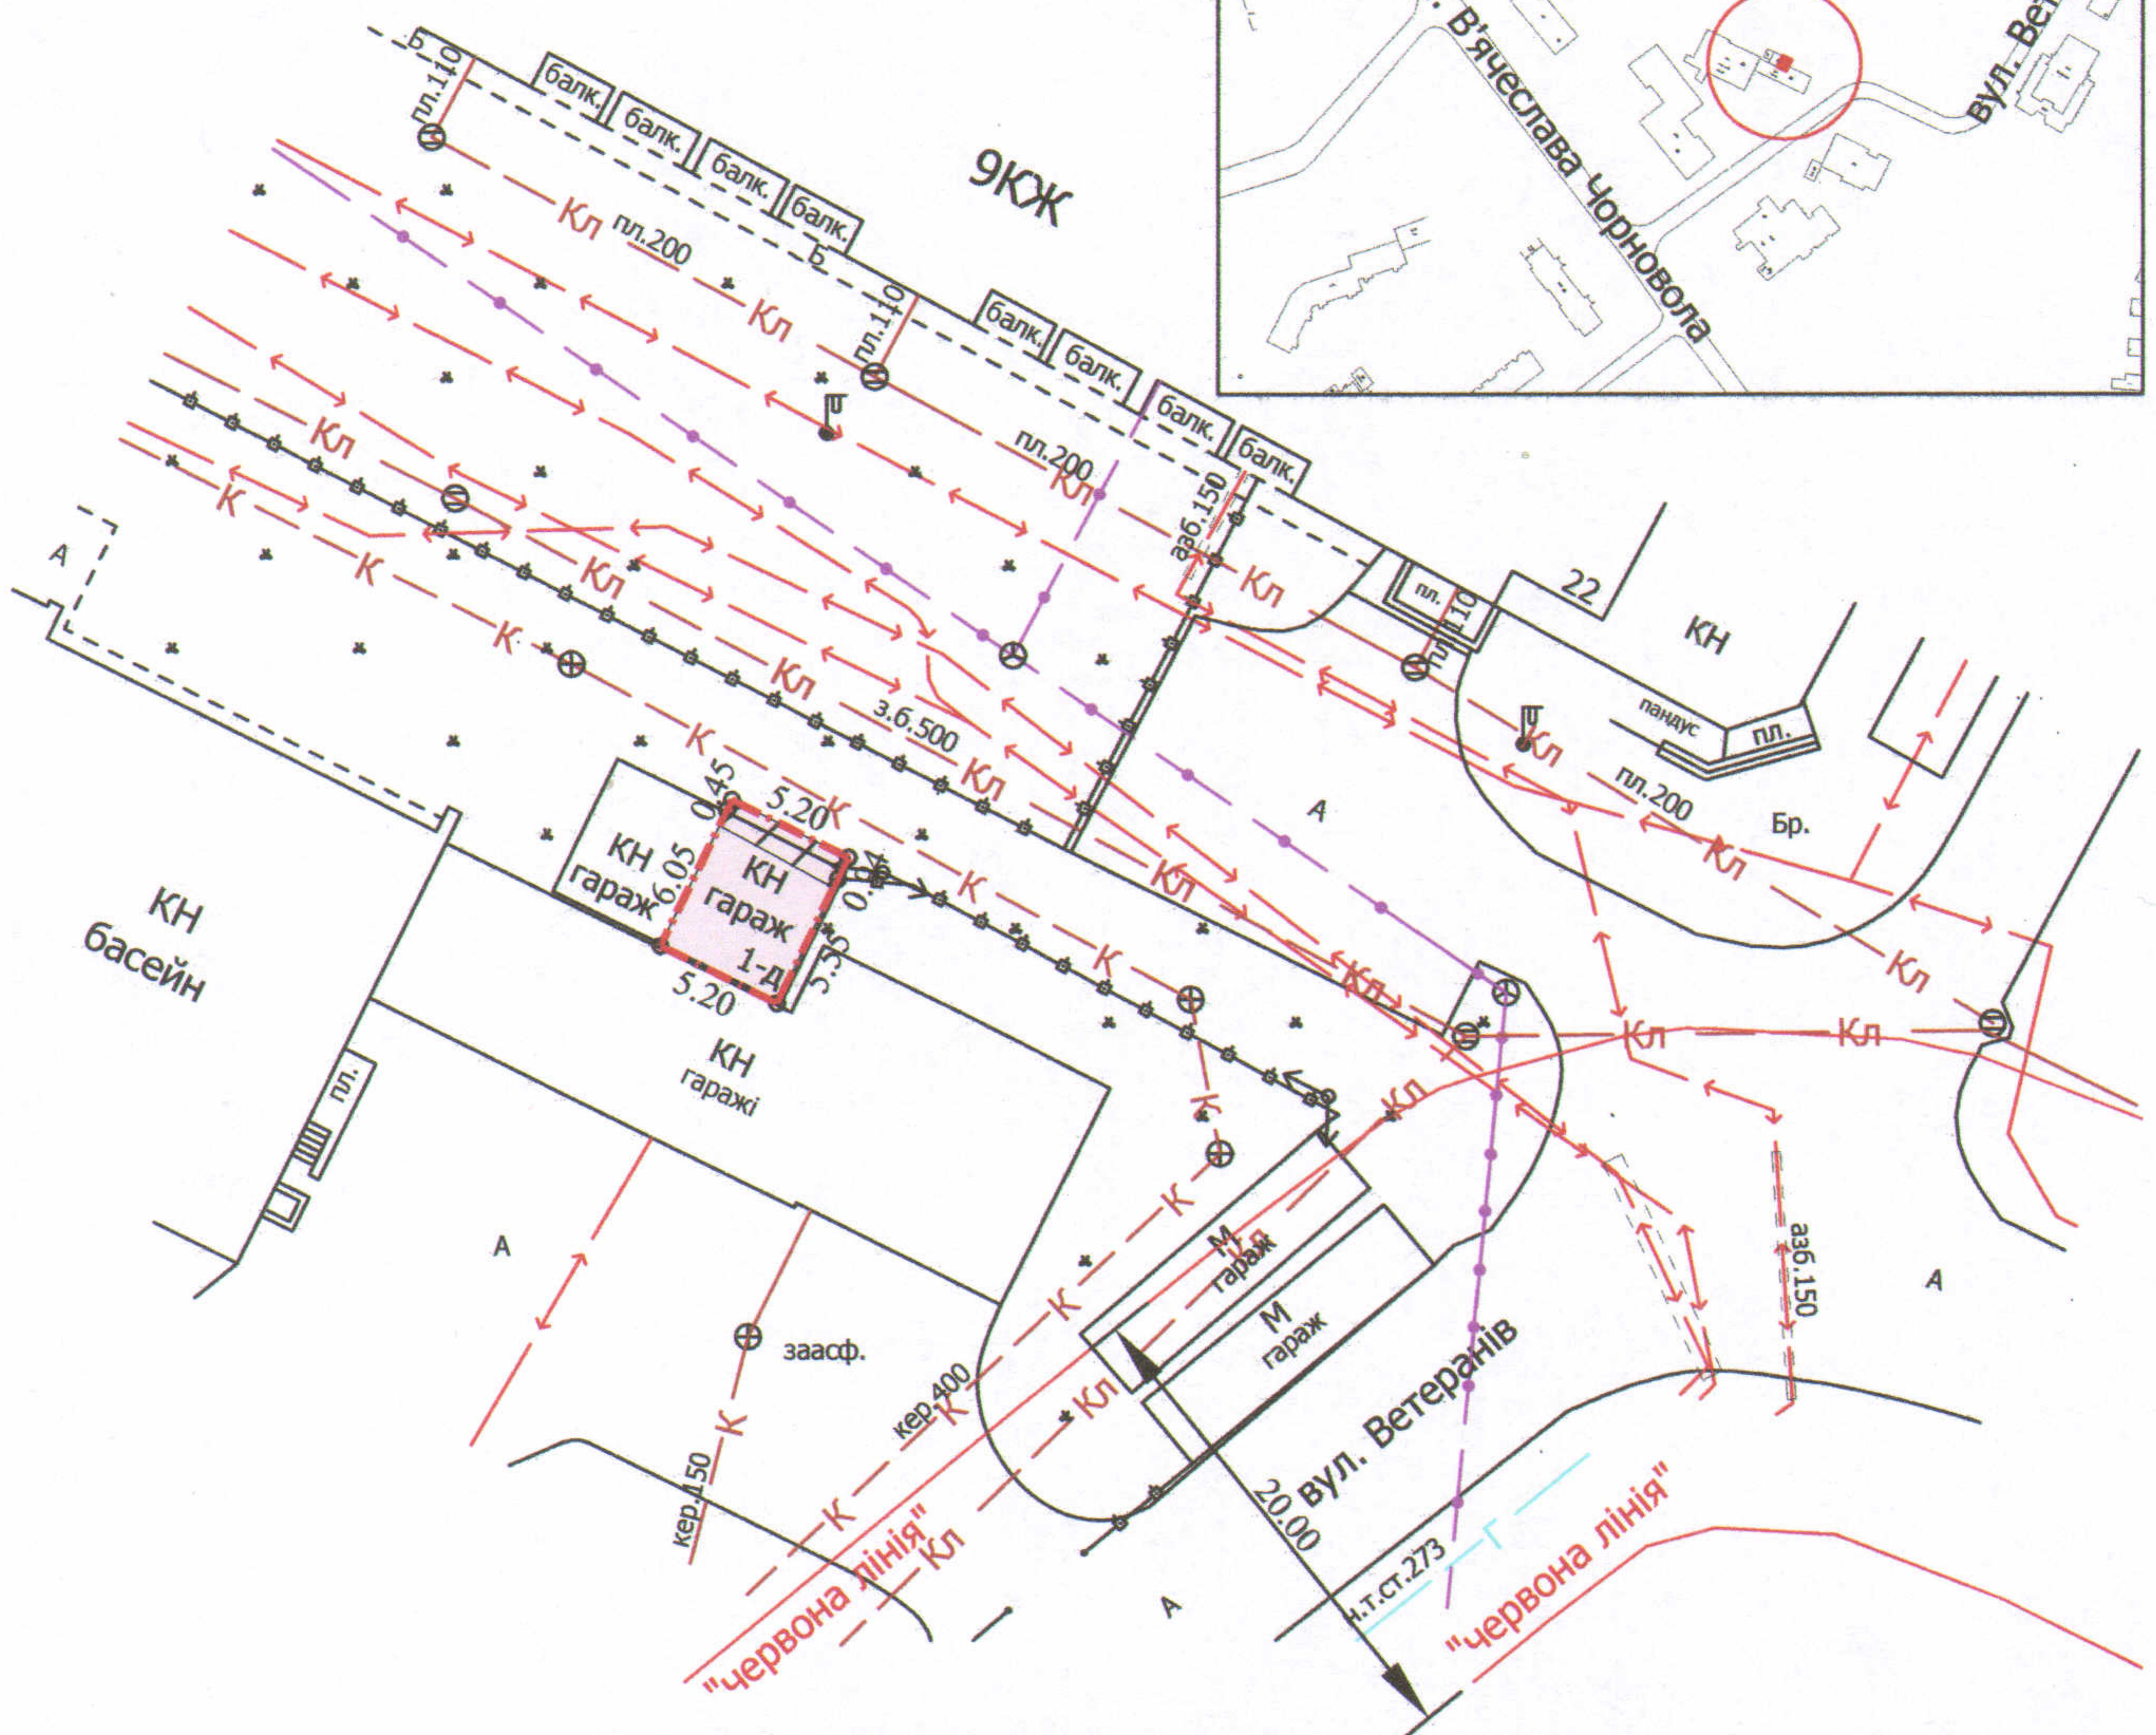

УМОВНІ ПОЗНАЧЕННЯ

- 0,0034 га** — земельна ділянка для будівництва та обслуговування цегляного гаража (В.02.05 - для будівництва індивідуальних гаражів)
- 0,0034 га** — земельна ділянка, що була надана в оренду громадянину Моргосву А.Б. (право власності Луцької міської територіальної громади в особі Луцької міської ради зареєстроване в Державному реєстрі речових прав на нерухоме майно 14.09.2015, номер запису про право: 11162865)
- 0,0006 га** — обмеження, встановлені щодо використання земельної ділянки (охоронна зона навколо інженерних комунікацій (01.08) - каналізація)

ДЕПУТАТ МІСЬКОЇ РАДИ,
головуючий на пленарному засіданні

Борис СМАЛЬ

Директор	Завадський В.М.	Масштаб 1: 500		
Перевірів	Завадський В.М.	Площа ділянки (га)	З них	
Виконав	Клепач О.В.		у власність	в оренду
ГП "Луцькземресурс"		0,0034	-	-