


Додаток до рішення міської ради
№ _____ від " _____ " _____ 202 р.

громадянка Кучер Світлана Володимирівна (частка 1/3)

The map shows a residential area with several streets and buildings. The street 'вул. Ієроів ХІІА' runs vertically, and 'вул. Івана Кожедуба' runs horizontally. A red circle highlights a building at the intersection, labeled 'КМ 19к' and 'Д 21к'. Other buildings are labeled with numbers and abbreviations like 'КЖ', 'КН', and 'Ж'.

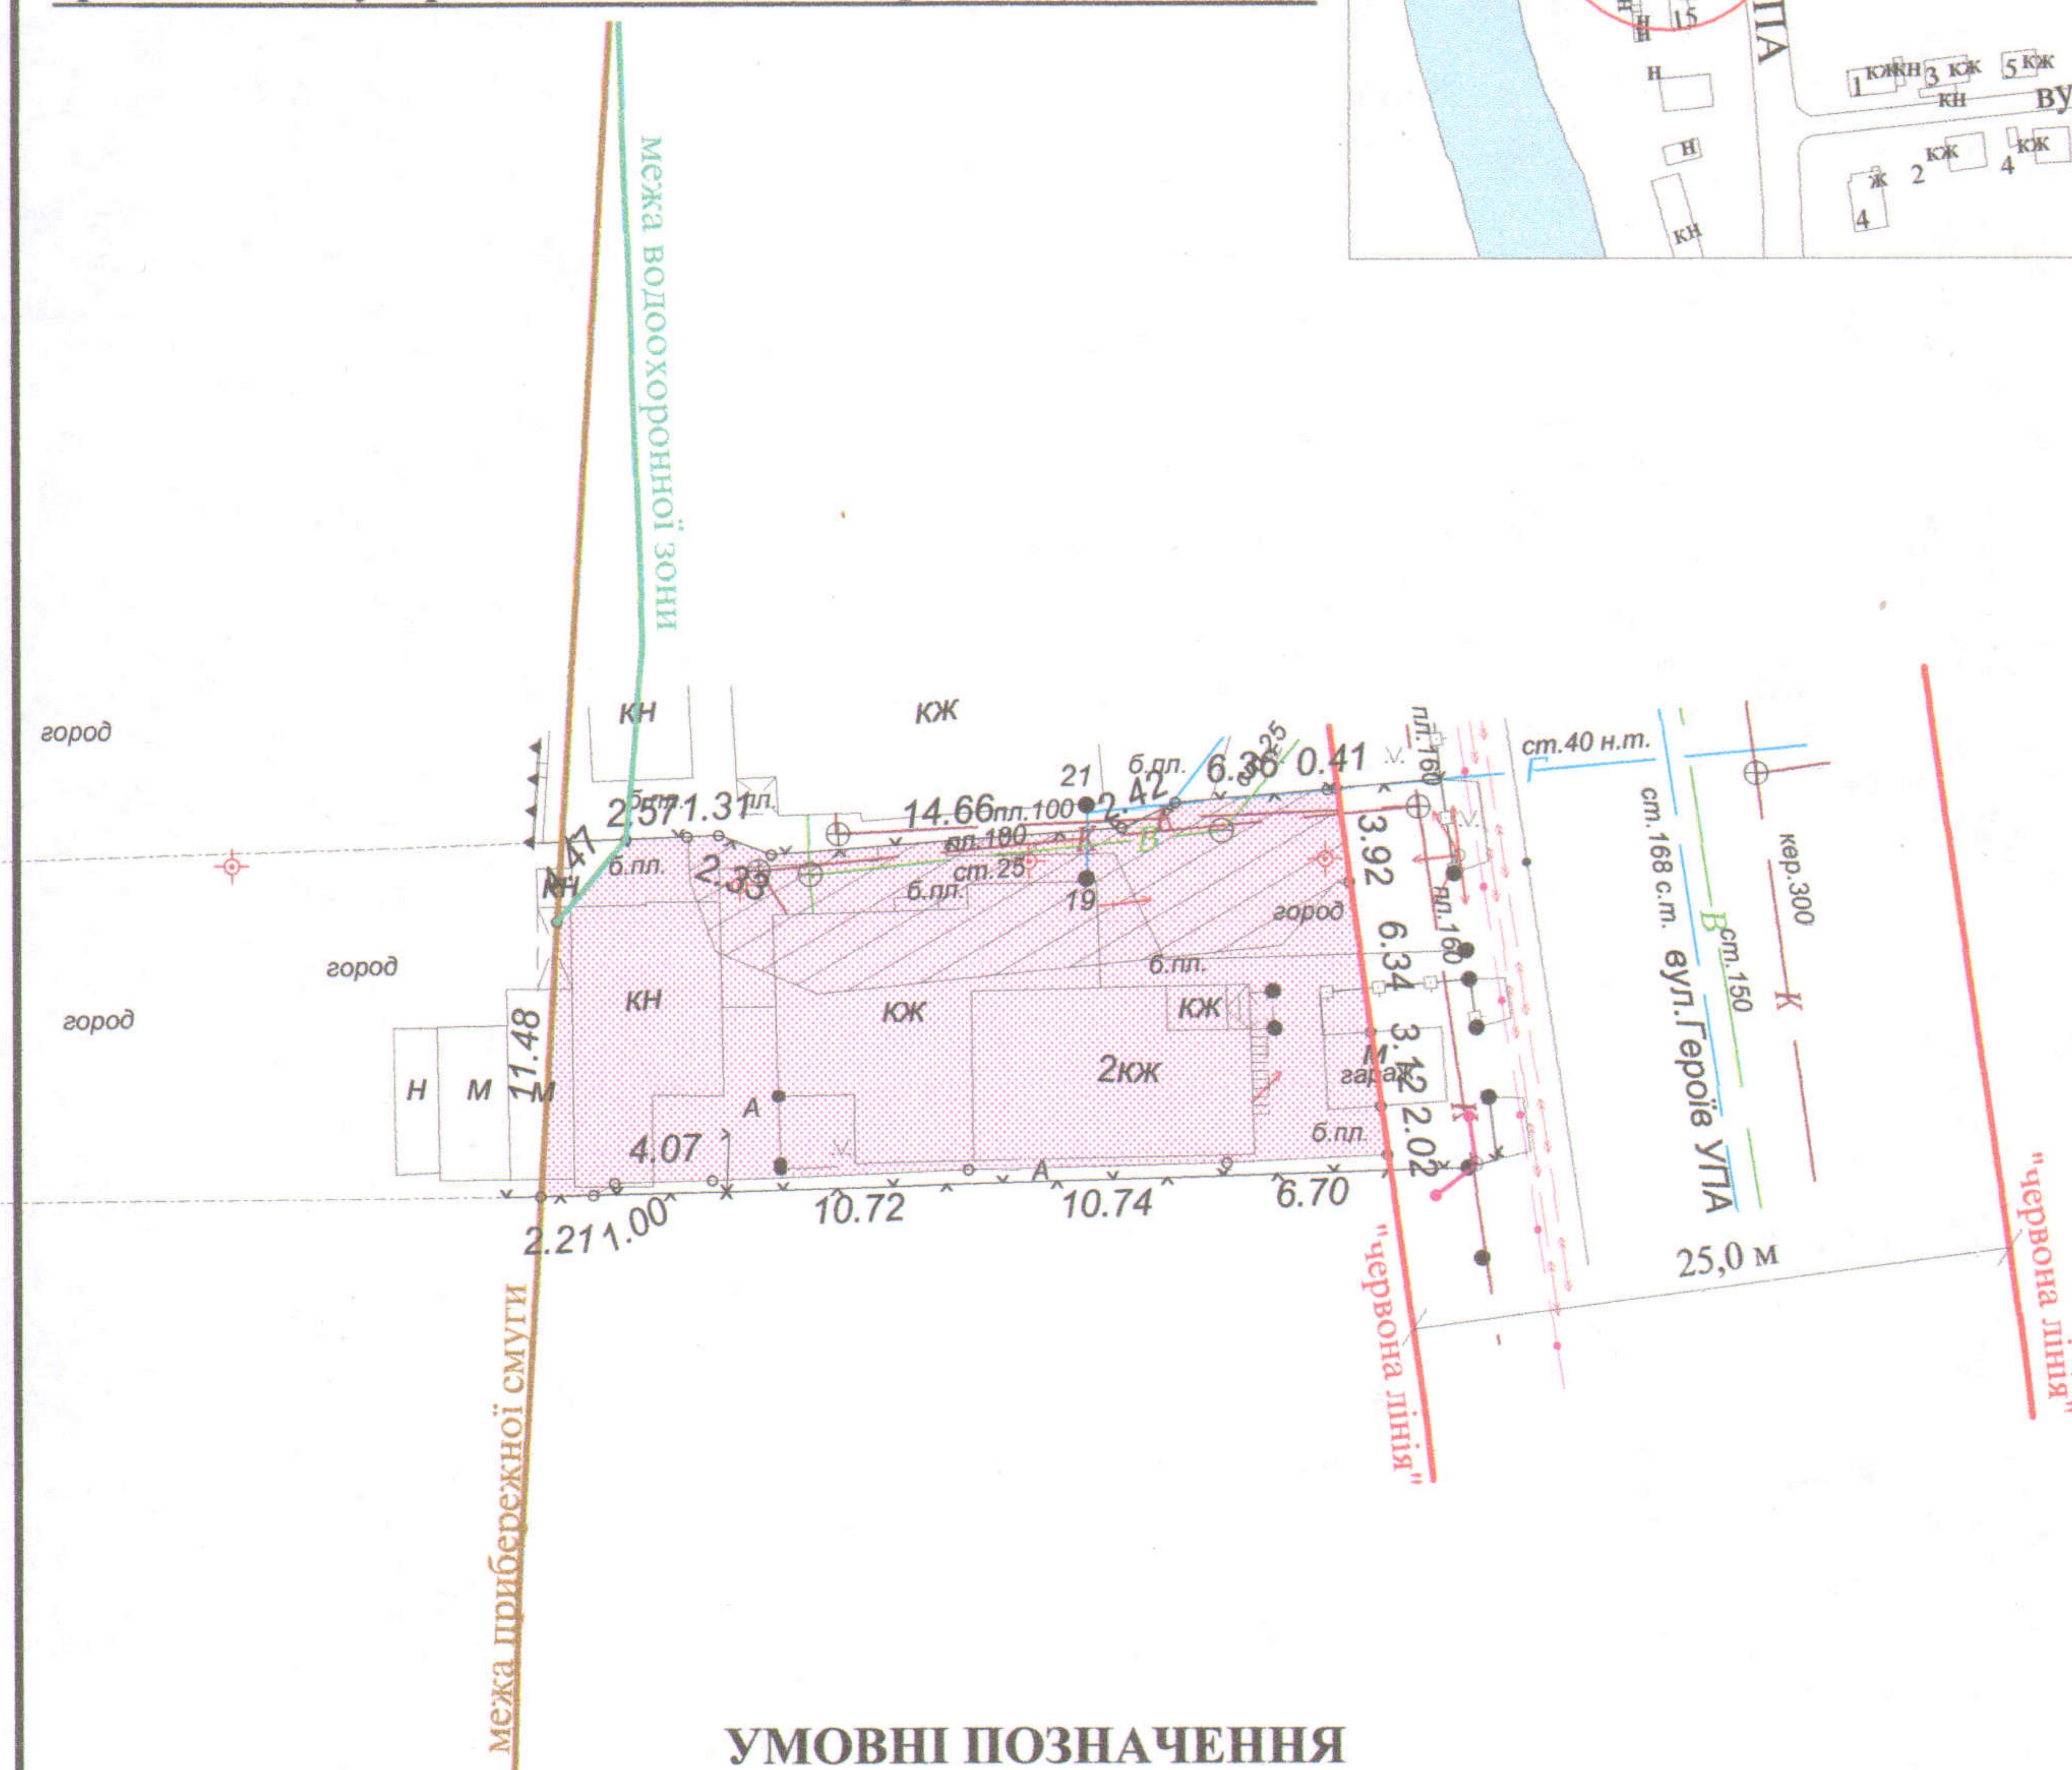

- обмеження, встановлені щодо використання земельної ділянки (охоронні зони навколо інженерних комунікацій (01.08) - водопровід, газопровід, каналізація)

Григорій ПУСТОВІТ

О.В.Холодков

ФІЗИЧНА ОСОБА-ПІДПРИЄМЕЦЬ
ХОЛОДКОВ ОЛЕКСАНДР
ВОЛОДИМИРОВИЧ

