Додаток до рішення міської ради
№ _____ від "__"_____ 20__ р.

ПЛАН
земельної ділянки

Адреса: *м. Луцьк, вул. Драгоманова, 26*

Землекористувач:
ВОЛИНСЬКА ДУХОВНА СЕМІНАРІЯ
УКРАЇНСЬКОЇ ПРАВОСЛАВНОЇ ЦЕРКВИ

Ситуаційний план

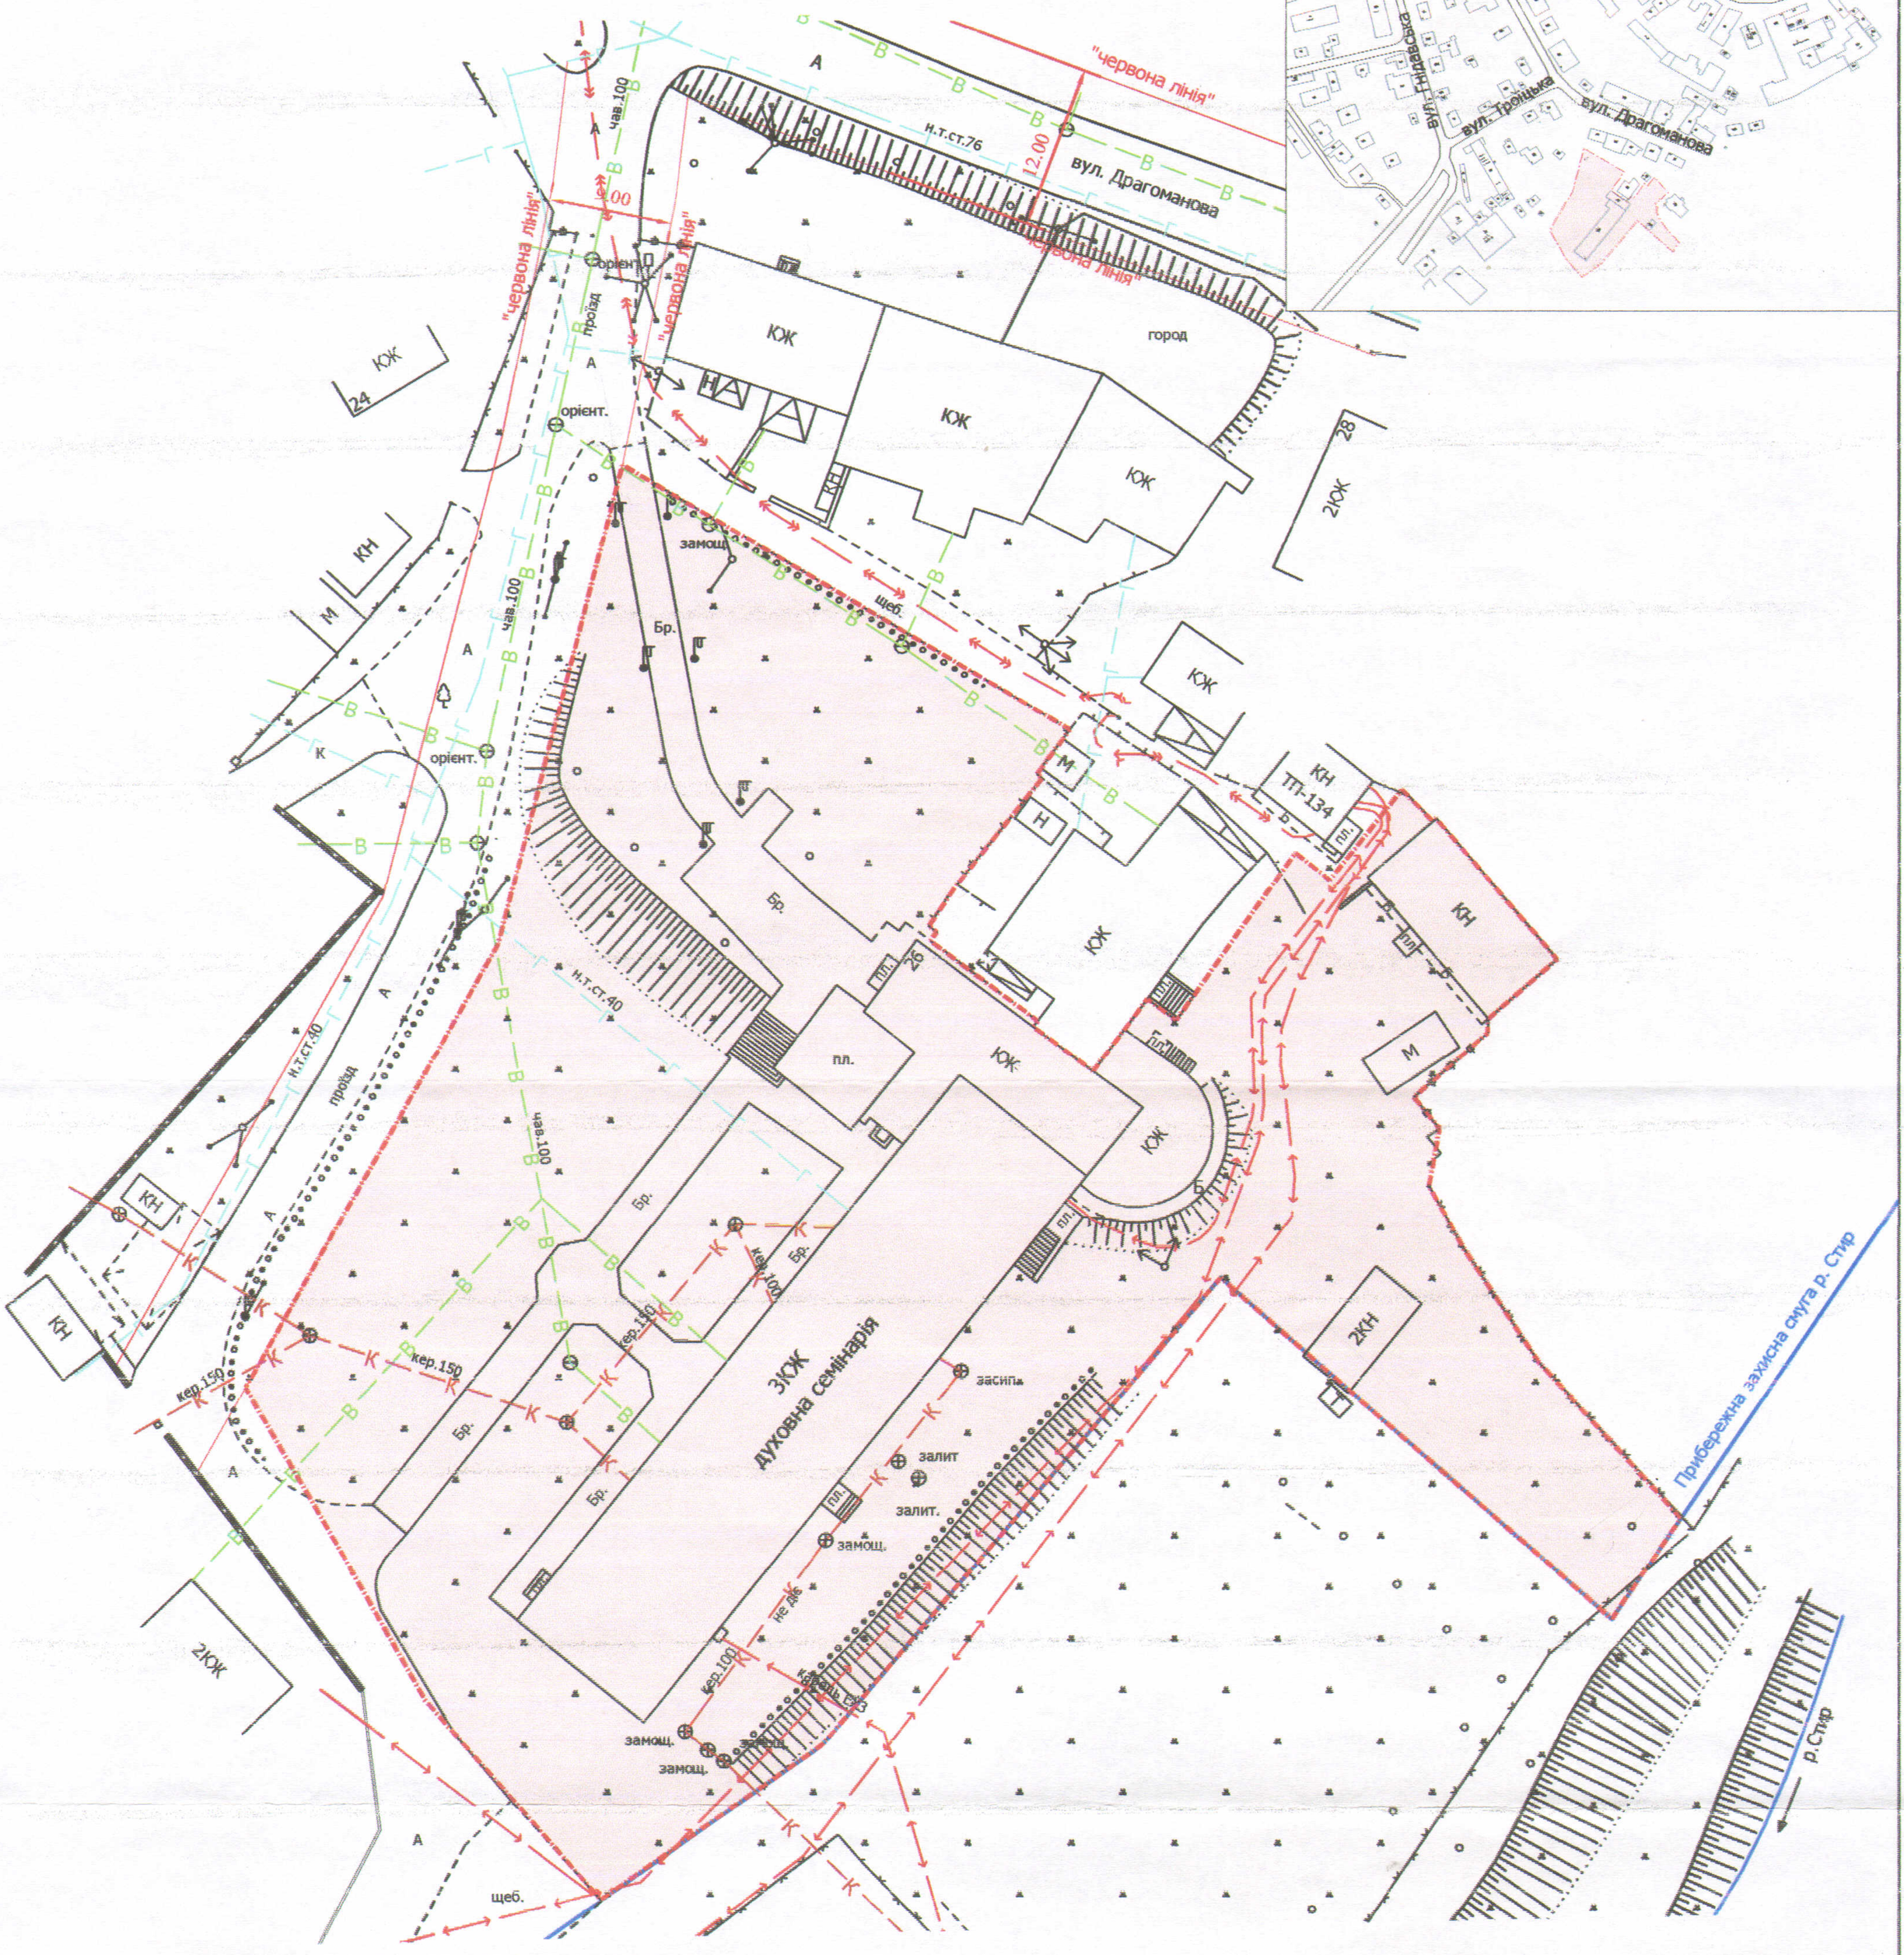

УМОВНІ ПОЗНАЧЕННЯ

0,5 га — земельна ділянка, що планується до відведення в постійне користування для будівництва та обслуговування будівель громадських та релігійних організацій В.03.04

СЕКРЕТАР МІСЬКОЇ РАДИ _____ Григорій ПУСТОВІТ

Директор	Завадський В.М.	Масштаб 1: 500
Перевірив	Завадський В.М.	
Виконав	Кунц О.Ю.	
ПП "Луцькземресурс"		

Орієнтовна площа ділянки (га)	З них	
	в постійне користування	в оренду
0,5	-	-