Додаток до рішення міської ради
№ _____ від "__"_____ 20__ р.

ПЛАН
земельної ділянки

Кадастровий №: *0710100000:22:025:0097*
Адреса: *м. Луцьк, вул. Лідавська, 30*
Землекористувач:
ТОВАРИСТВО З ОБМЕЖЕНОЮ ВІДПОВІДАЛЬНІСТЮ "ПРАЙМСЕРВІС-ПЛЮС"

Ситуаційний план

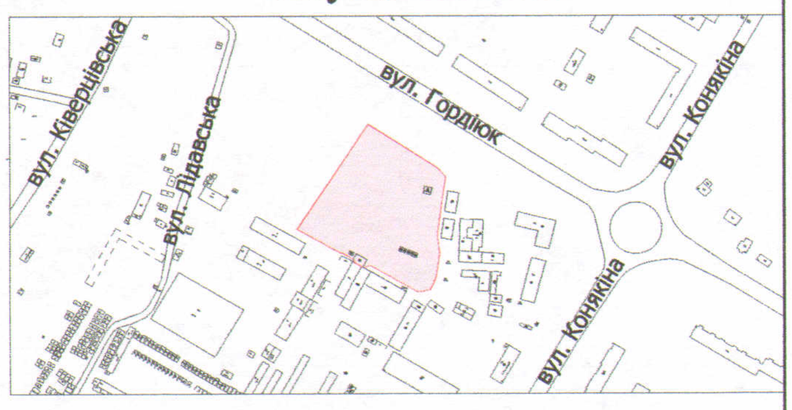

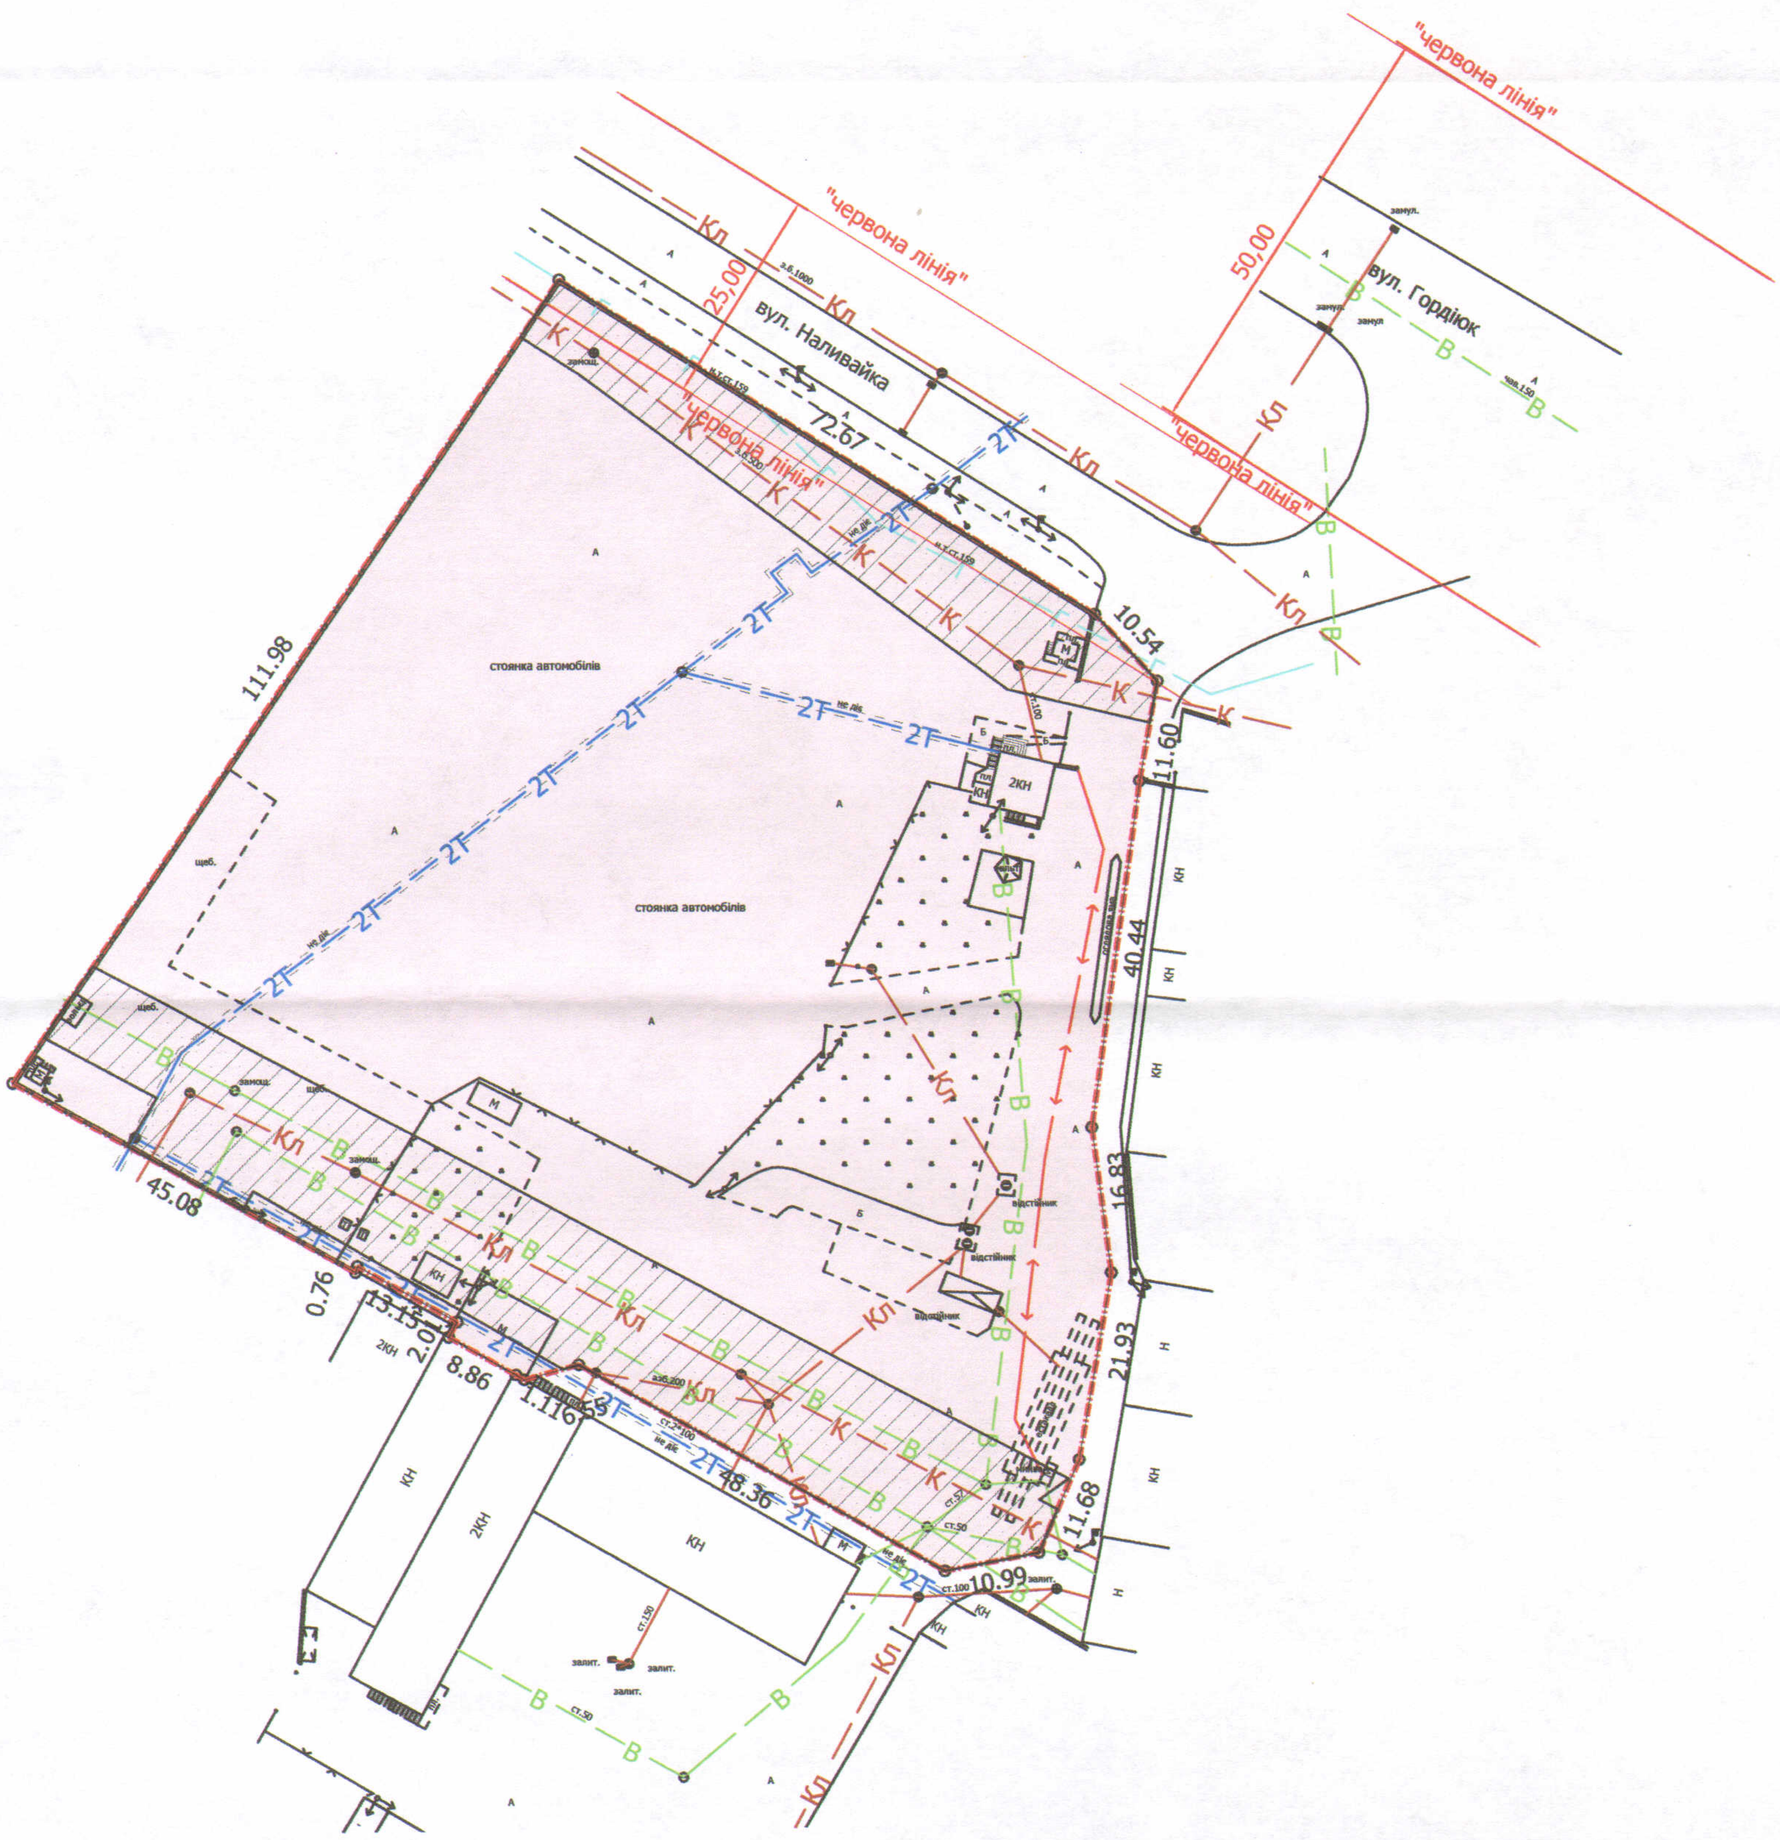

УМОВНІ ПОЗНАЧЕННЯ

1,1579 га — земельна ділянка, що надається в оренду для обслуговування автобази

1,1579 га — земельна ділянка, що була надана в постійне користування ПрАТ "ВОЛИНЬТУРИСТ" (право власності Луцької міської територіальної громади в особі Луцької міської ради зареєстроване в Державному реєстрі речових прав на нерухоме майно 09.07.2019, номер запису про право власності: 32348177)

0,2696 га — обмеження, встановлені щодо використання земельної ділянки (охоронні зони навколо інженерних комунікацій (01.08) - водопровід, каналізація, газопровід)

СЕКРЕТАР МІСЬКОЇ РАДИ _____ Григорій ПУСТОВІТ

Директор		Завадський В.М.	Масштаб 1: 1000
Перевірив		Завадський В.М.	
Виконав		Кунц О.Ю.	
ПП "Луцькземресурс"			

Площа ділянки (га)	З них	
	у власність	в оренду
1,1579	-	1,1579