ПЛАН
земельної ділянки

Додаток до рішення міської ради
№ _____ від "___" _____ 20__ р.

Кадастровий № : ***0710100000:21:038:0017***

Адреса: ***м. Луцьк, вул. Львівська, 29-в***

Землекористувач:

фізична особа-підприємець
Колодніцька Ірина Костянтинівна

Ситуаційна схема

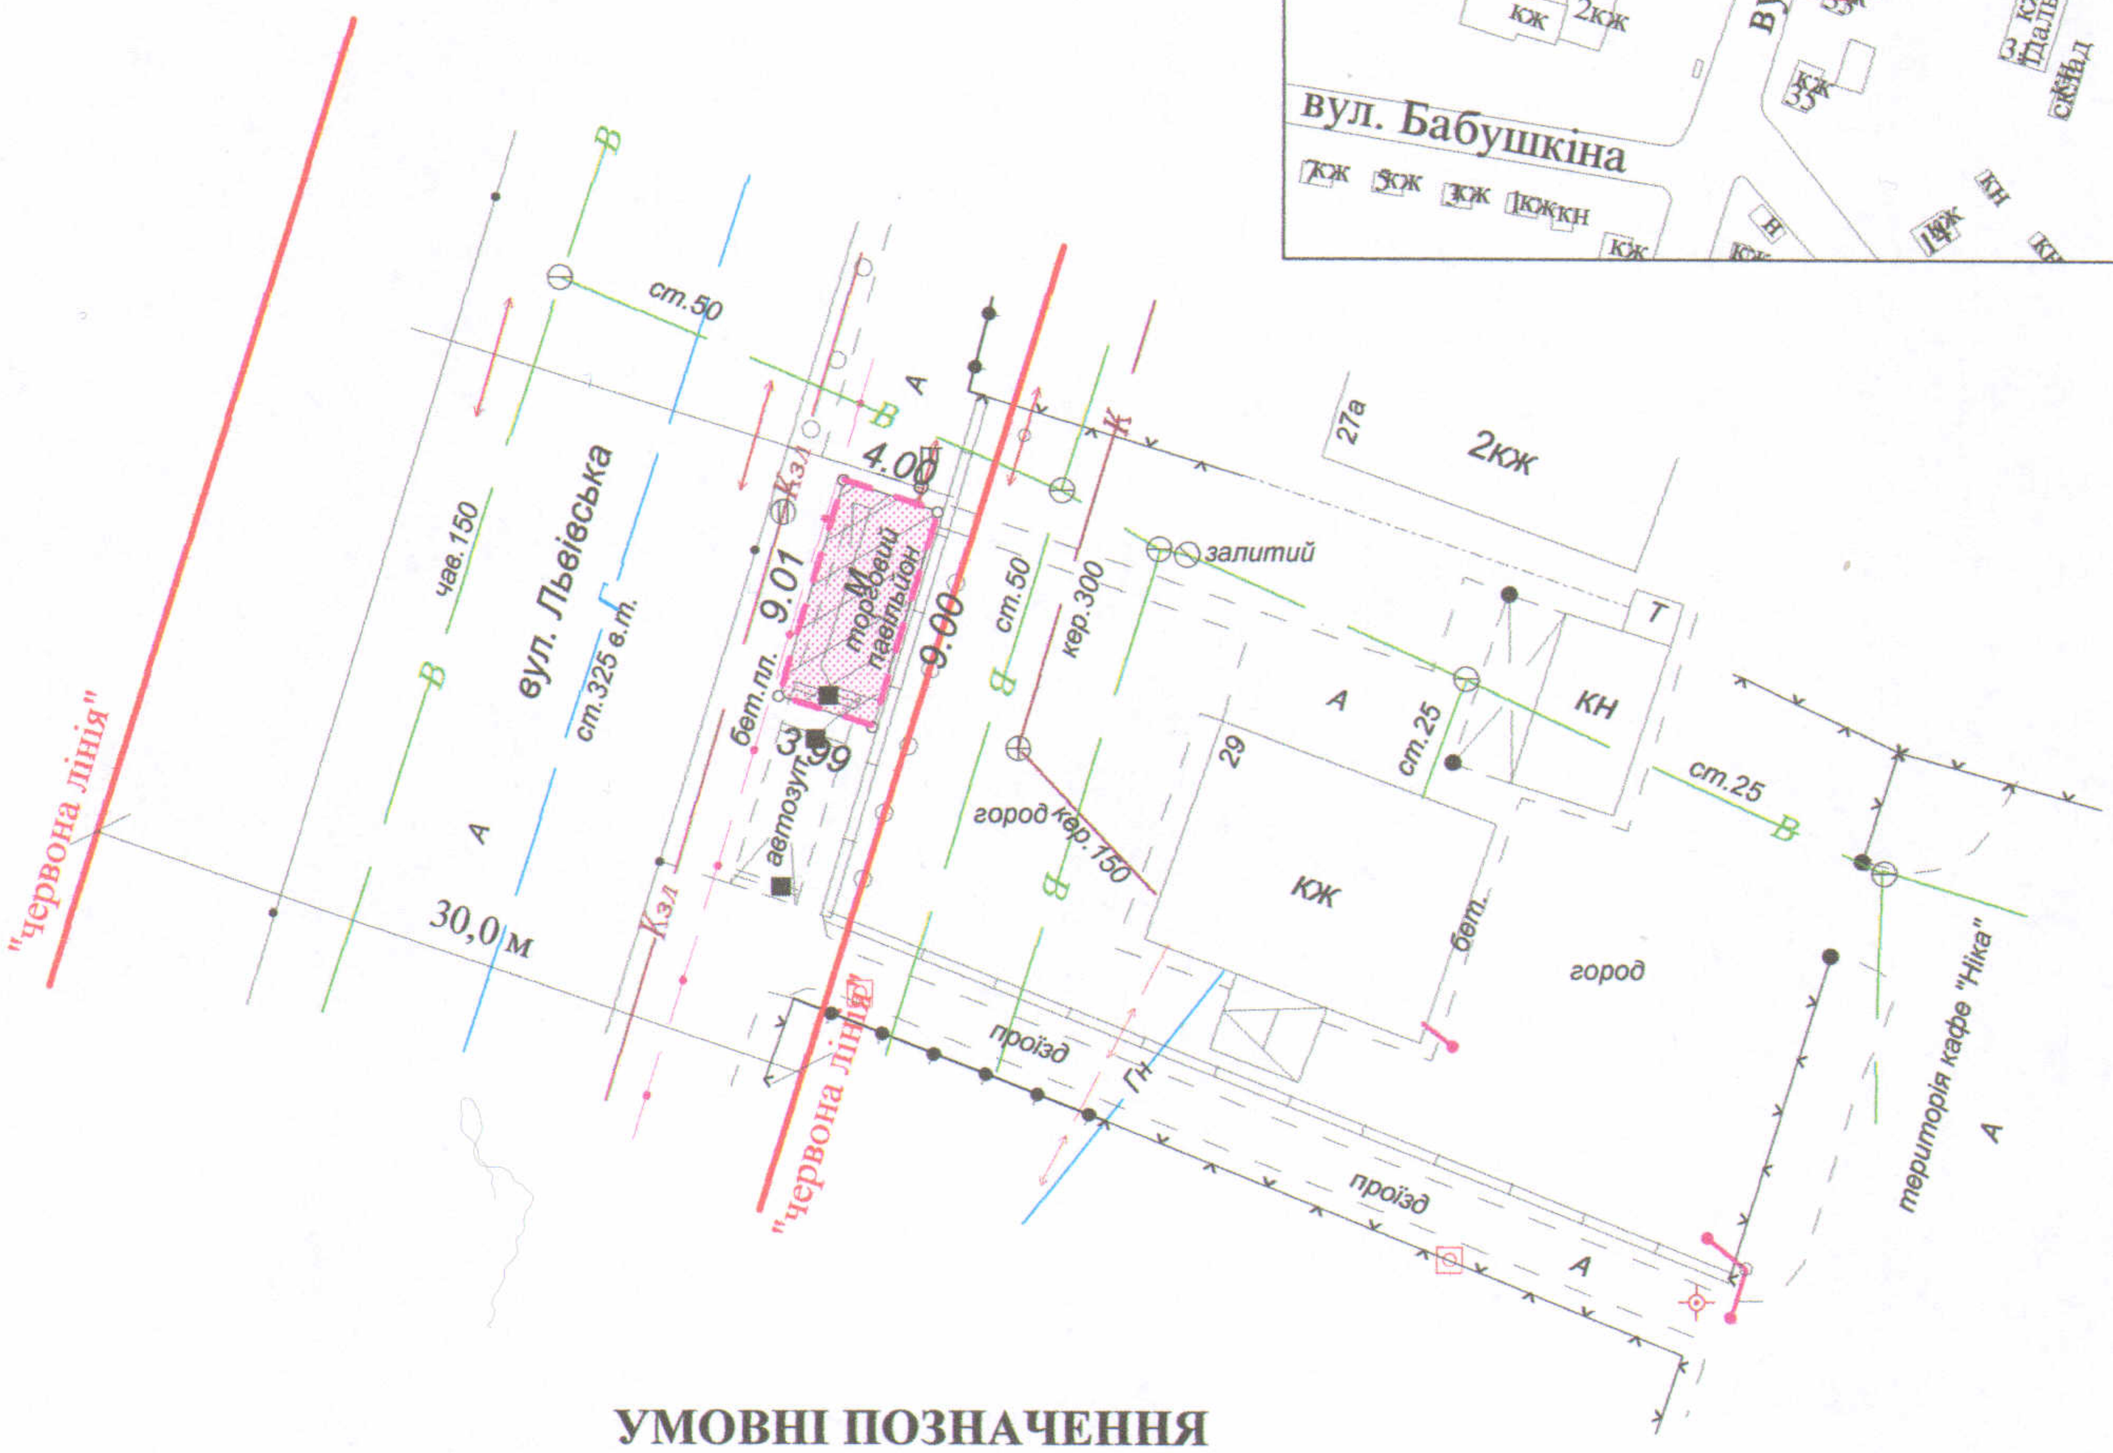

УМОВНІ ПОЗНАЧЕННЯ

0,0036 га - **земельна ділянка, договір оренди якої поновлюється на новий строк для обслуговування критої зупинки громадського транспорту з торговим павільйоном**

0,0036 га - **земельна ділянка, право оренди ня яку зареєстроване в Державному реєстрі речових прав на нерухоме майно від 01.06.2020, номер запису про інше речове право: 22540839, згідно з додатковою угодою № 2 про поновлення договору оренди землі від 01.06.2020**

0,0036 га - **обмеження, встановлені щодо використання земельної ділянки (охоронні зони навколо інженерних комунікацій (01.08) - водопровід, каналізація, повітряна кабельна лінія електропередачі, підземна кабельна лінія електрозв'язку)**

СЕКРЕТАР МІСЬКОЇ РАДИ _____ **Григорій ПУСТОВІТ**

		Масштаб 1 : 500		
Підприємець	О.В.Холодков	Площа ділянки (га)	З них	
			в оренду	у власність
ФІЗИЧНА ОСОБА-ПІДПРИЄМЕЦЬ ХОЛОДКОВ ОЛЕКСАНДР ВОЛОДИМИРОВИЧ		0,0036	0,0036	-