ПЛАН
земельної ділянки

Додаток до рішення міської ради
№ _____ від "__"_____ 20__ р.

Кадастровий номер: *0710100000:21:032:0014*
Адреса: *м. Луцьк, вул. Ковельська, 45-а*

Землекористувач:
фізична особа-підприємець Чахрайчук Ольга Олександрівна

Ситуаційна схема

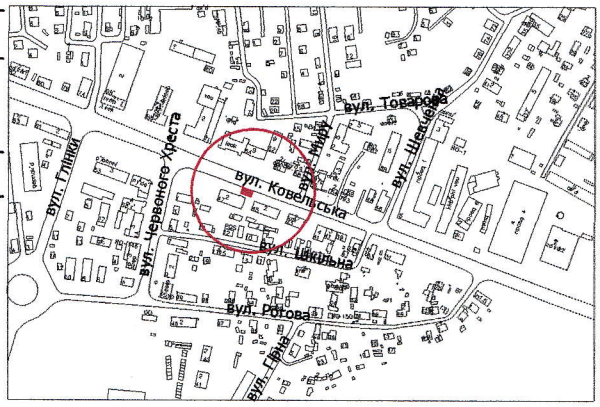

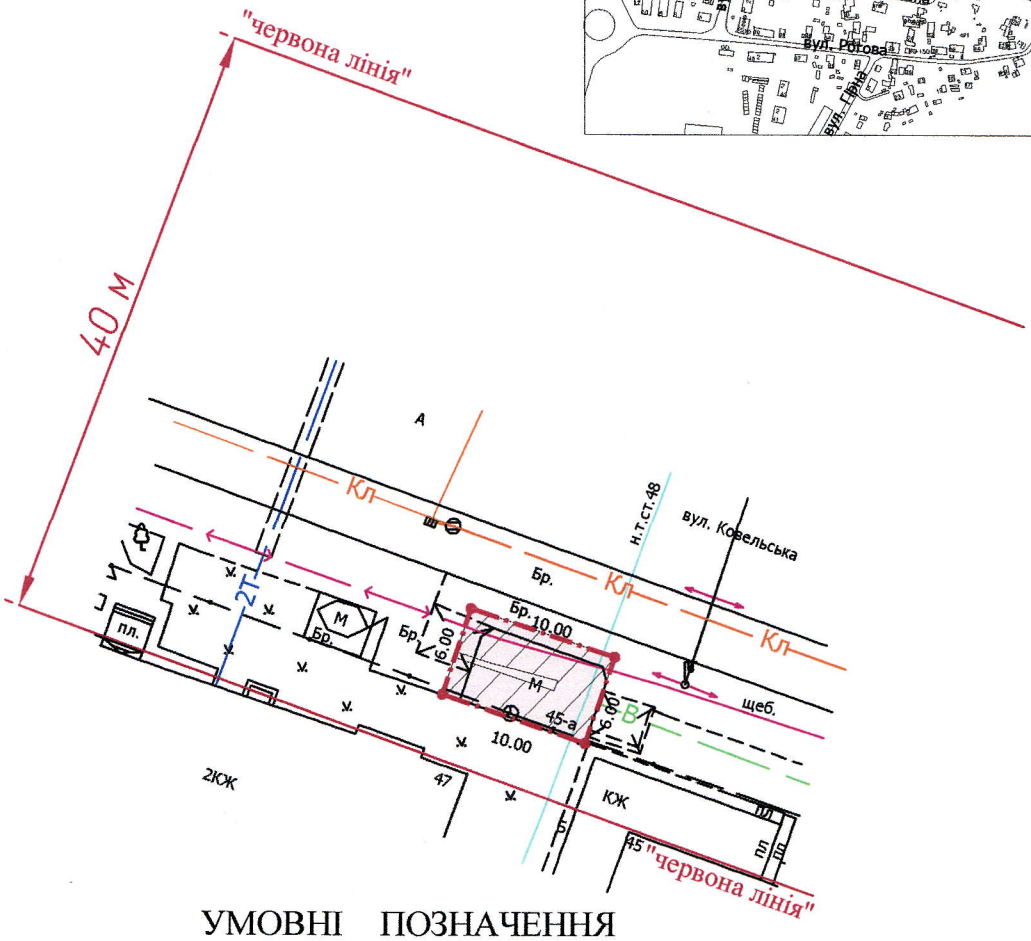

УМОВНІ ПОЗНАЧЕННЯ

0,0060 га — земельна ділянка, що надається в оренду для будівництва та обслуговування критої зупинки автотранспорту з торговим павільйоном

0,0060 га — земельна ділянка, що була надана в оренду ФОП Дроздову А.В. згідно з договором оренди землі від 23.09.2004 за № 243

0,0057 га — обмеження, встановлені щодо використання земельної ділянки (охоронна зона навколо інженерних комунікацій (01.08) - підземна кабельна лінія електропередачі, підземна кабельна лінія електроз'язку, газопровід, повітряна лінія електропередачі)

СЕКРЕТАР МІСЬКОЇ РАДИ _____ Григорій ПУСТОВІТ

Директор		А.І. Крисак	Масштаб 1: 500		
Відповідальний за якість робіт		Д.В. Галецький			
Виконав		О.А. Ємець	Площа ділянки (га)	З них	
				у власність	в оренду
ТзОВ "ГЦНТП+"			0,0060	-	0,0060