



ПЛАН
земельної ділянки

Кадастровий № : 0710100000:22:038:0024

Адреса: м. Луцьк, вул. Героїв УПА, 29

Землекористувачі:
громадянин Російської Федерації Пукса Борис Миколайович
громадянка Савич Тетяна Іванівна

Ситуаційна схема

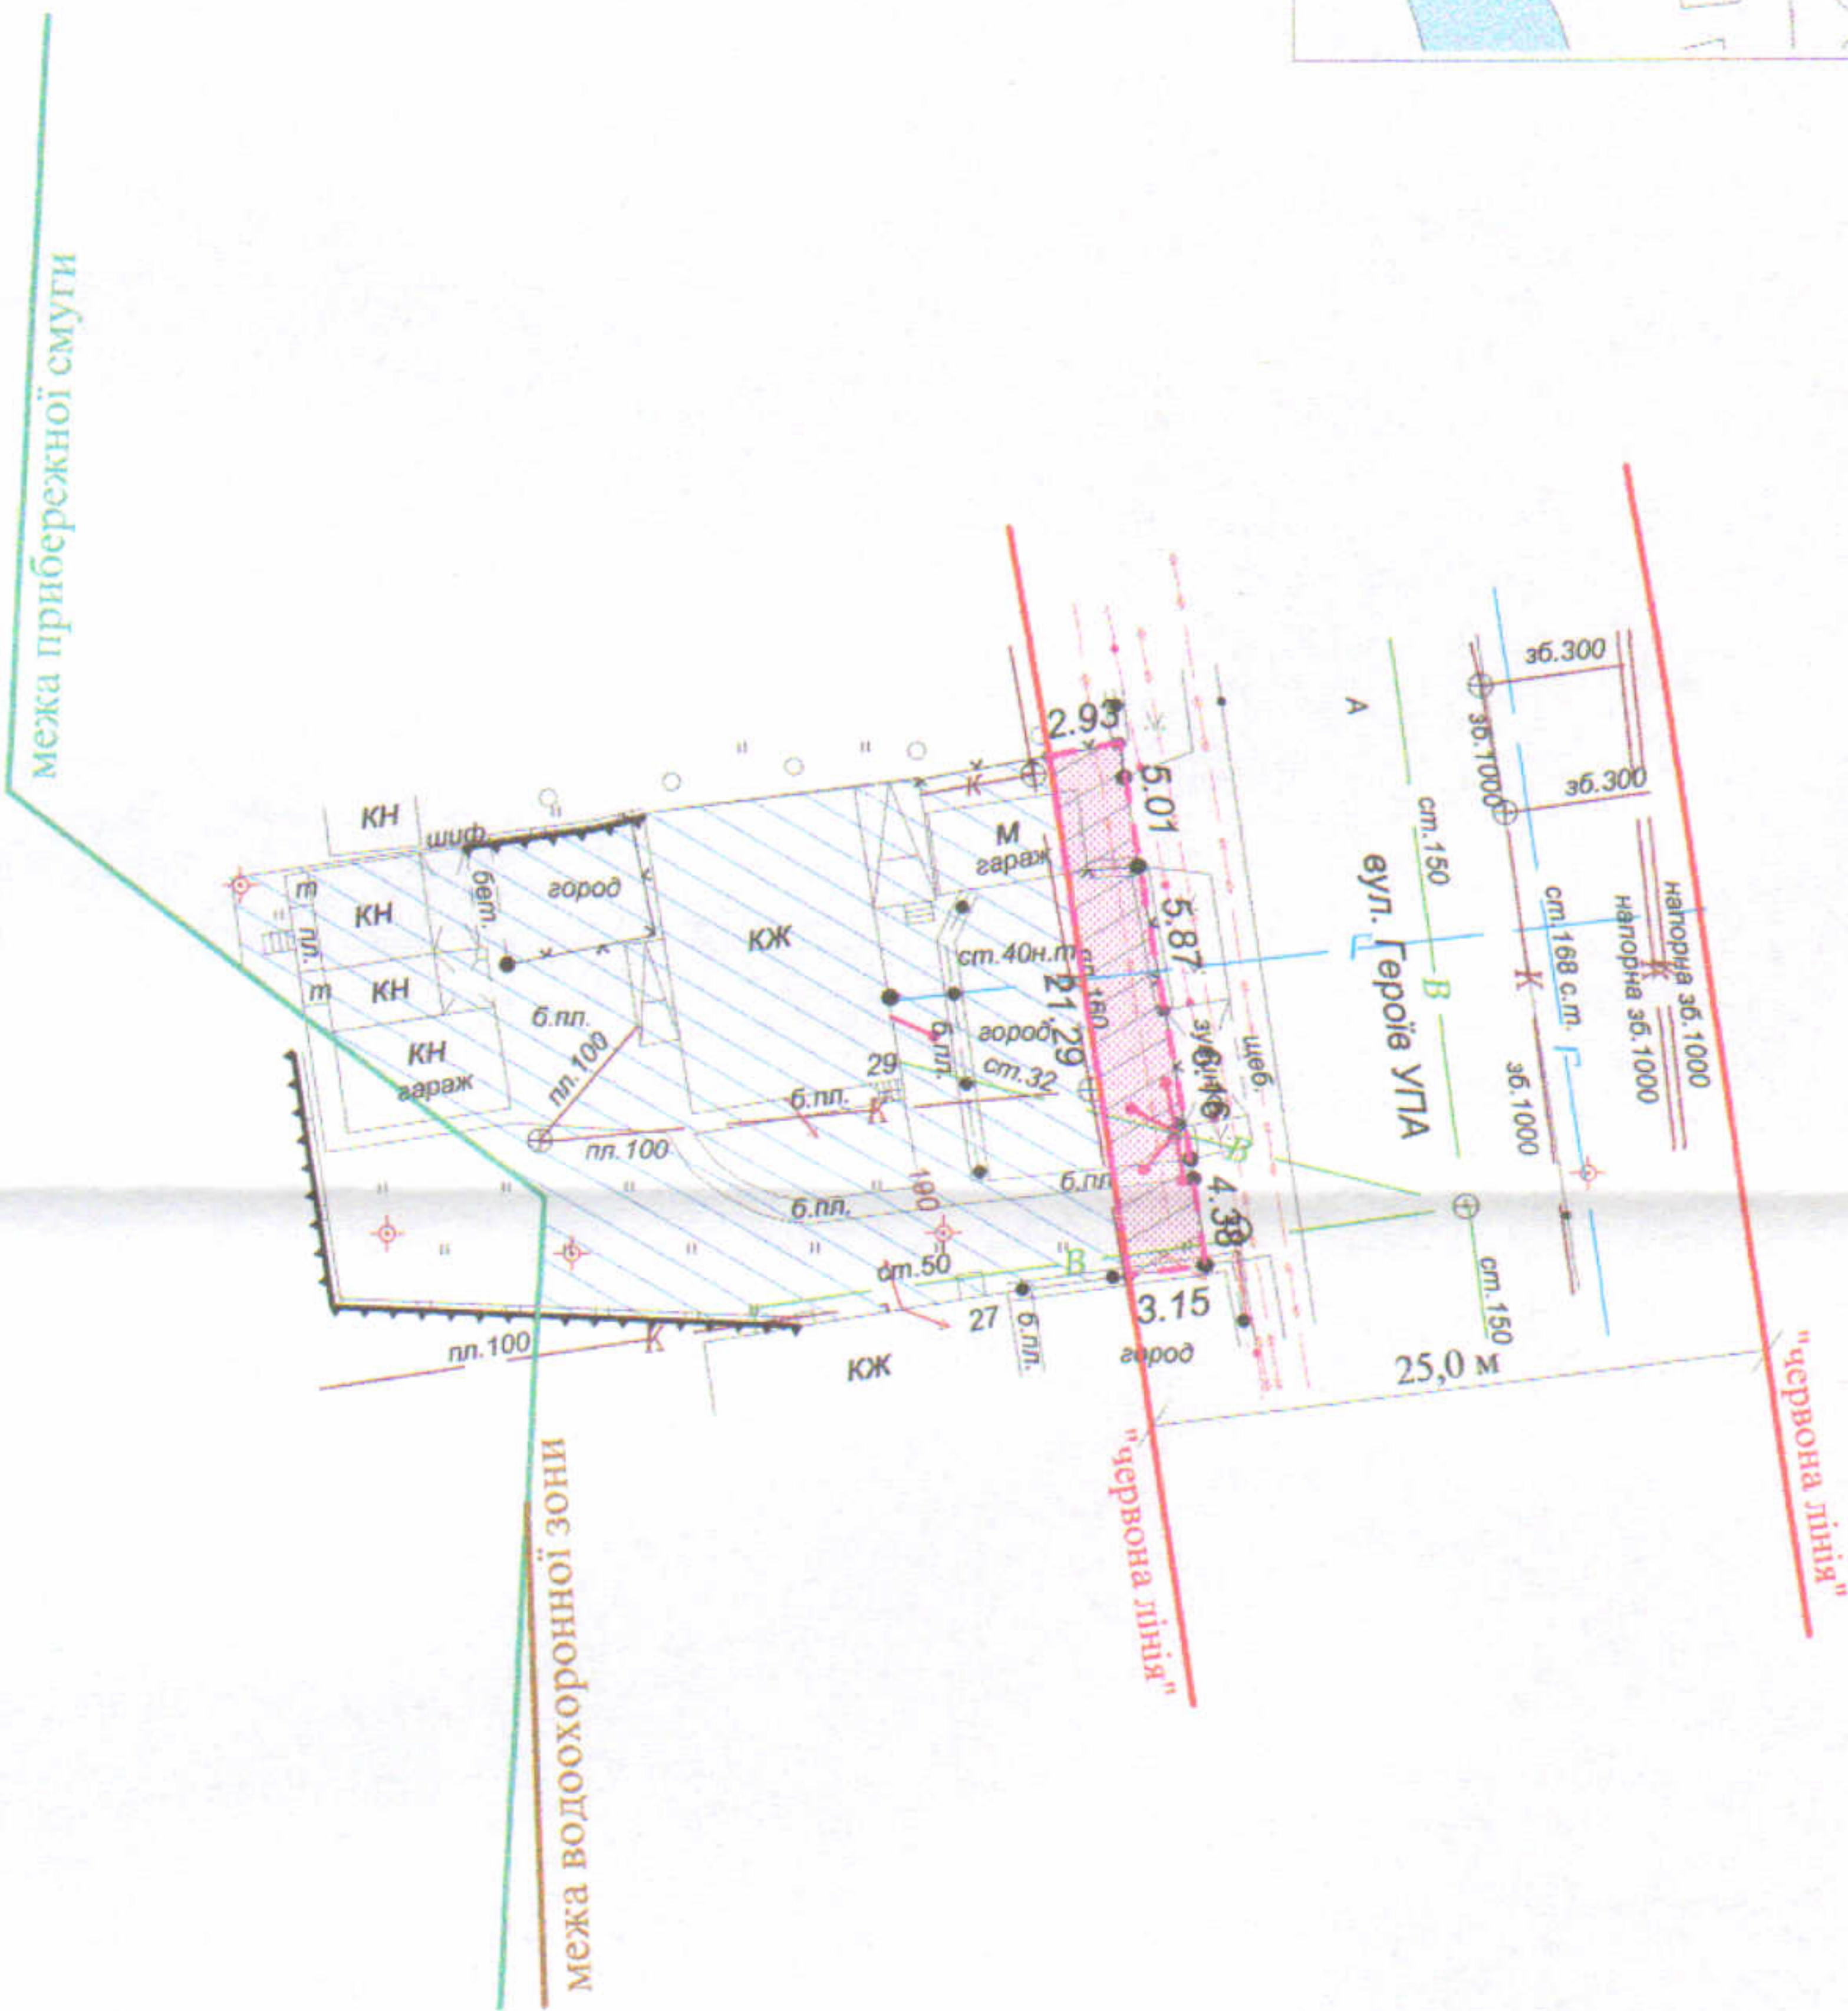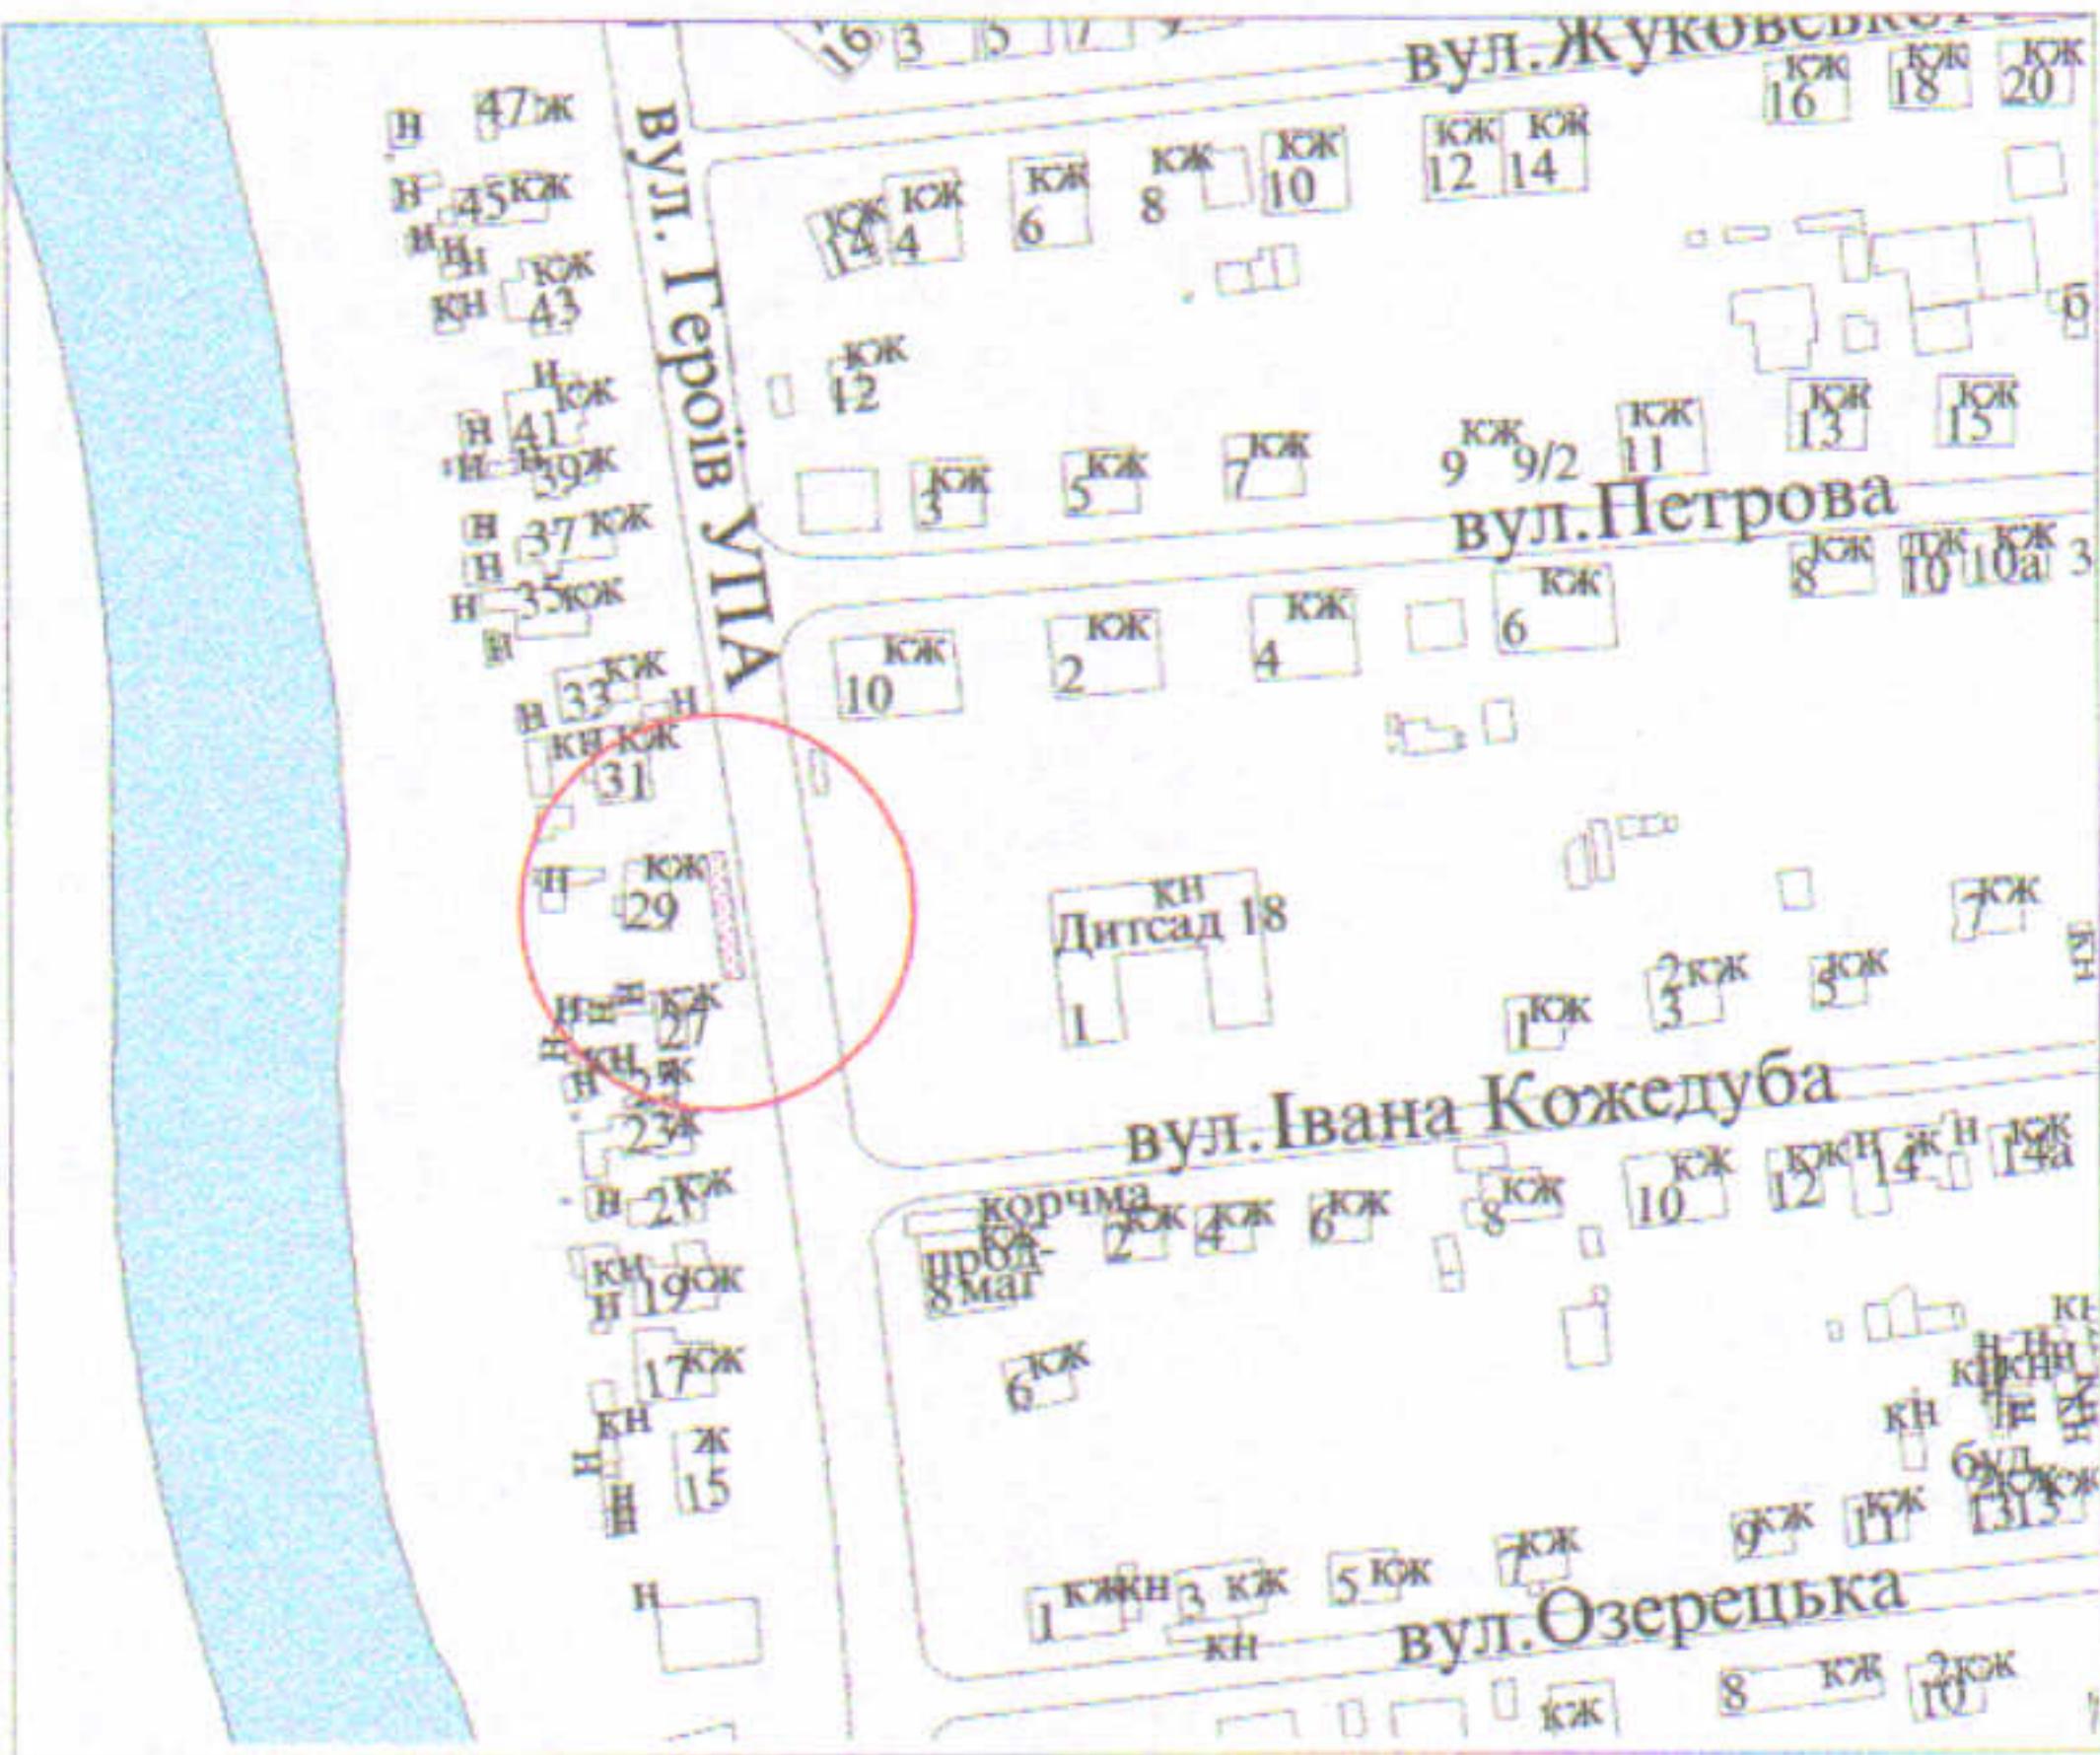

УМОВНІ ПОЗНАЧЕННЯ

- 0,0065 га - земельна ділянка, що надається в оренду в межах "червоних ліній" для обслуговування жилого будинку, господарських будівель і споруд
- 0,0065 га - земельна ділянка, що була надана в оренду громадянину Російської Федерації Пуксі Б.М., громадянці Савич Т.І. згідно з договором оренди землі від 24.01.2012 за № 071010004000338
- 0,0578 га - землекористування громадянина Російської Федерації Пукси Б.М., громадянки Савич Т.І.
- 0,0065 га - обмеження, встановлені щодо використання земельної ділянки (охоронні зони навколо інженерних комунікацій (01.08) - водопровід, каналізація, підземна кабельна лінія електропередачі, повітряні лінії електрозв'язку, підземна кабельна лінія електрозв'язку)

СЕКРЕТАР МІСЬКОЇ РАДИ

Юрій БЕЗПЯТКО

Масштаб 1 : 500

Підприємець	Площа ділянки (га)	3 них	
		у власність	в оренду
ФІЗИЧНА ОСОБА-ПІДПРИЄМЕЦЬ ХОЛОДКОВ ОЛЕКСАНДР ВОЛОДИМИРОВИЧ	0,0065	-	0,0065