

ПЛАН
земельної ділянки

Кадастровий номер: 0710100000:32:095:0072


Адреса: м. Луцьк, вул. Мамсурова, 10-г

Землекористувач:

фізична особа-підприємець Тимчишин Віктор Іванович

Додаток до рішення міської ради
№ _____ від " ____ " _____ 20__ р.

Ситуаційний план

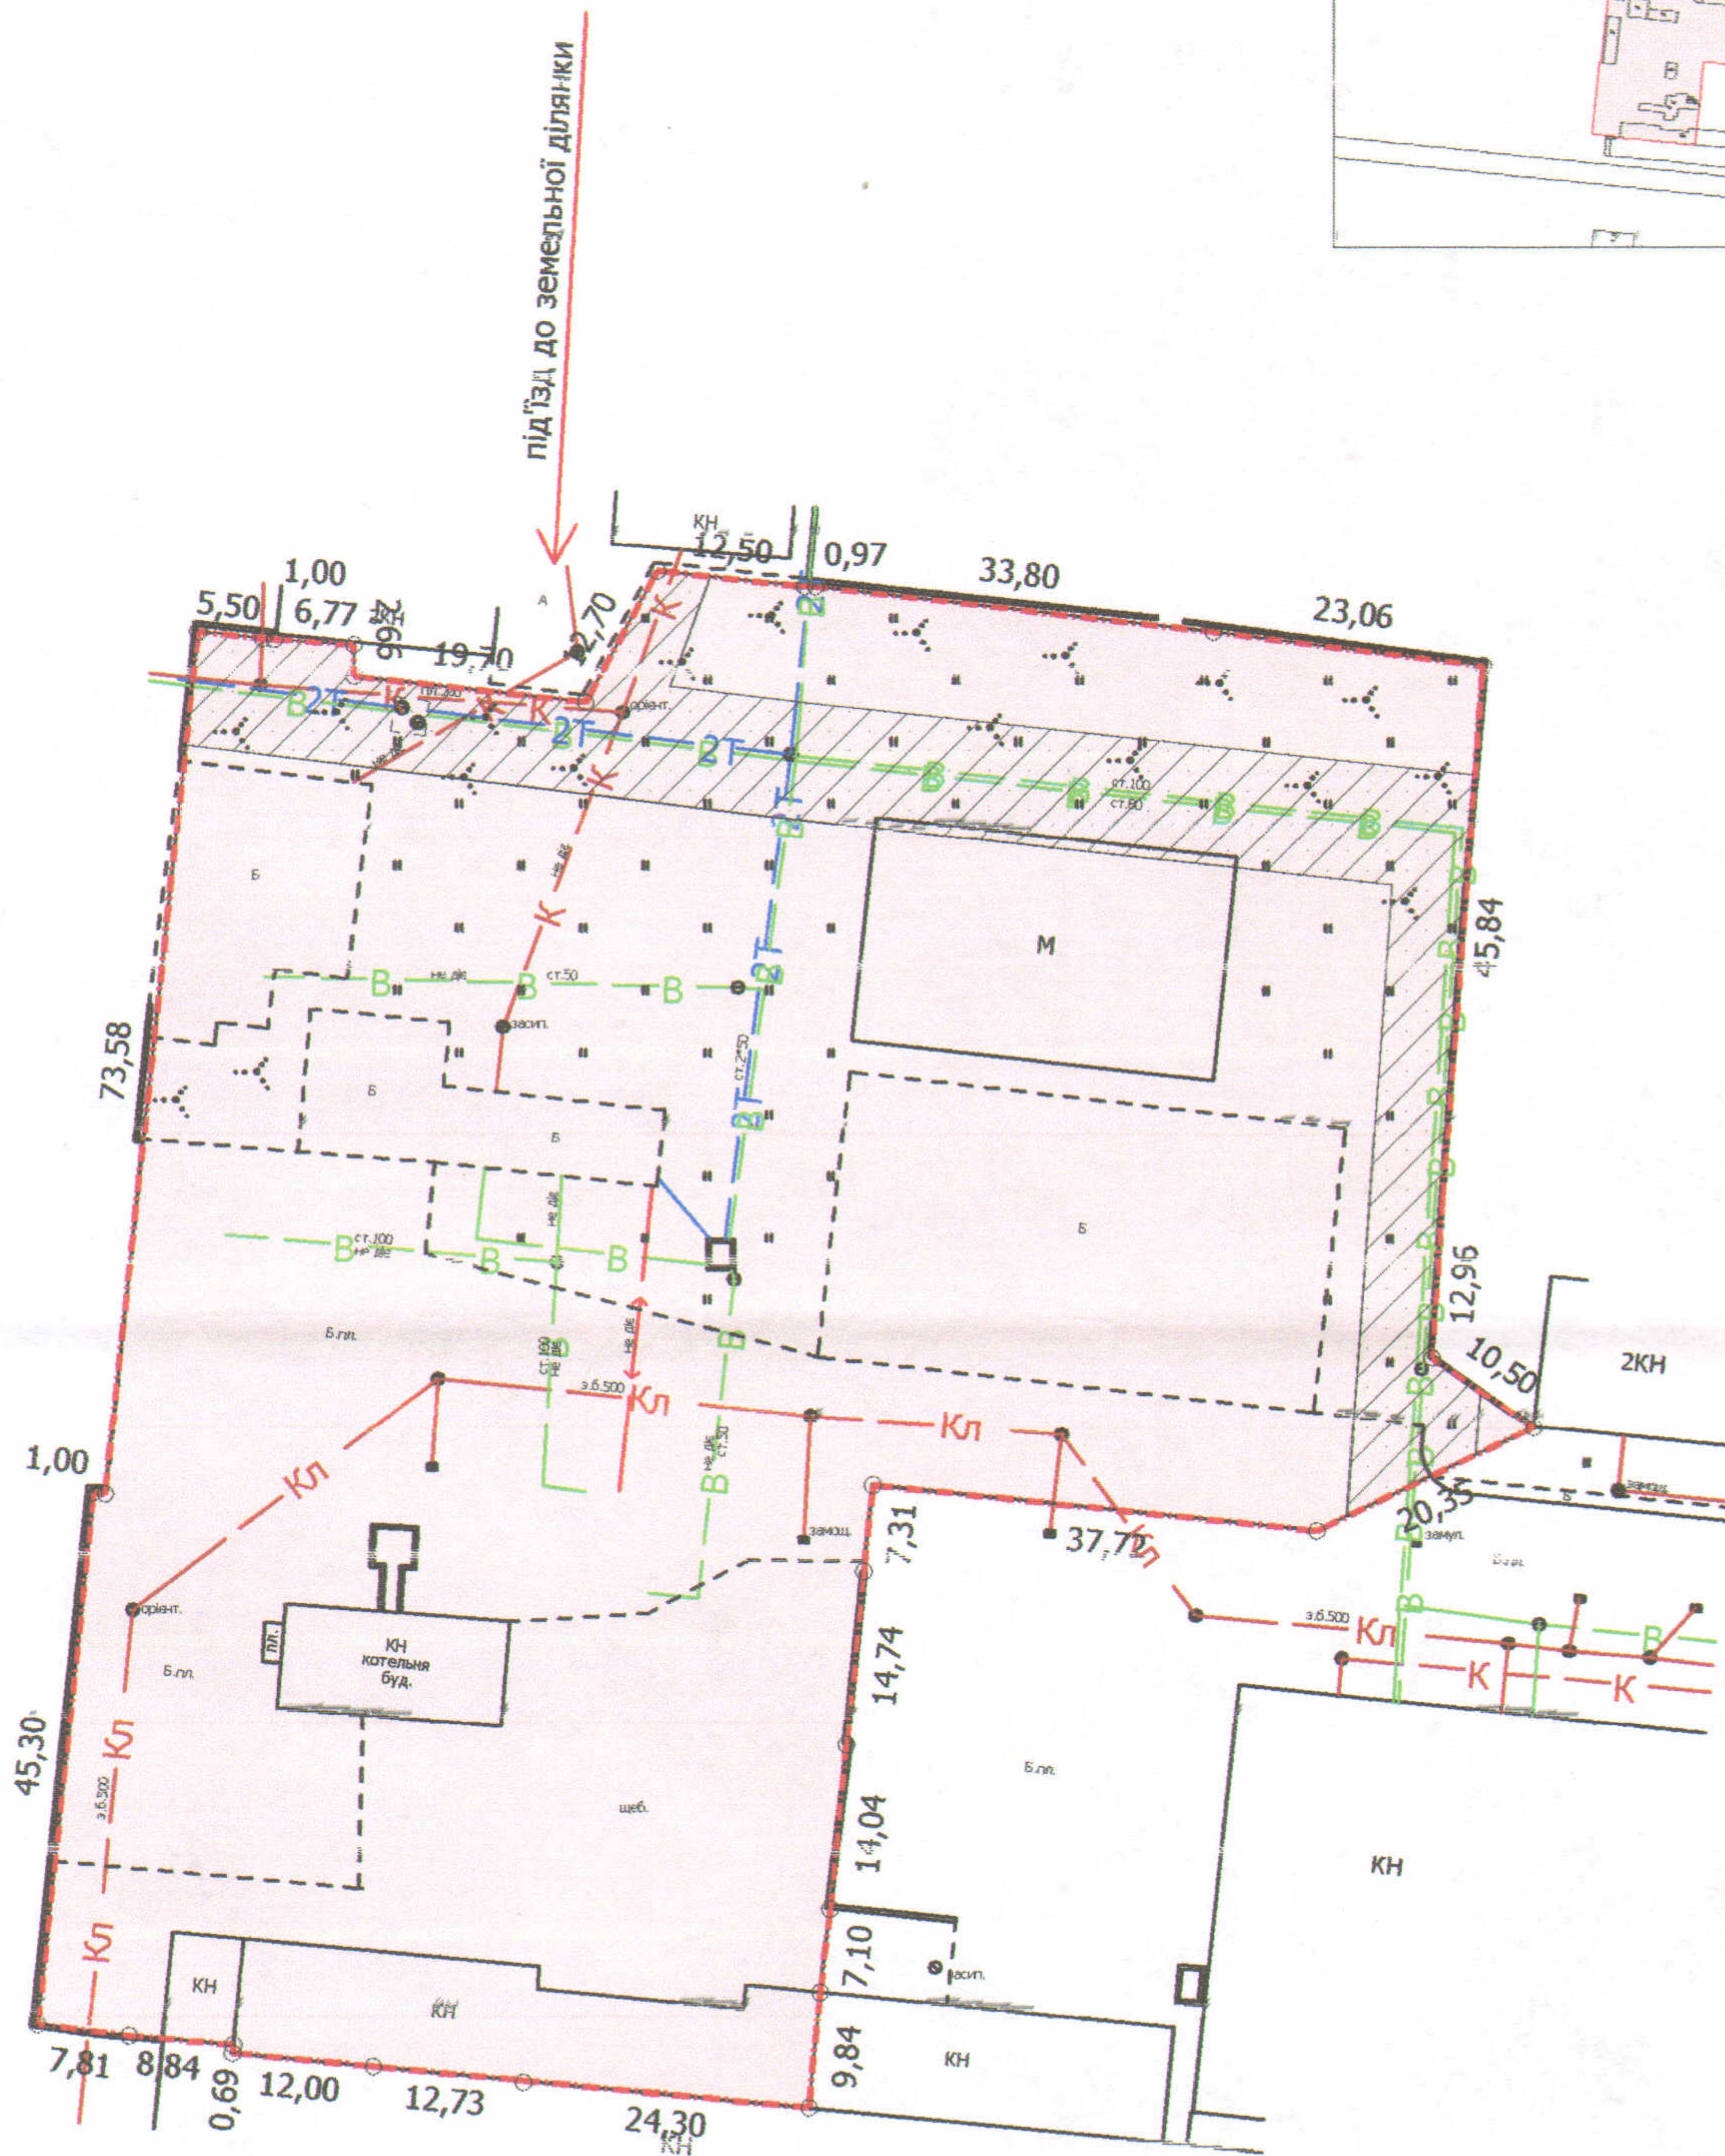

УМОВНІ ПОЗНАЧЕННЯ

- 1,1353 га** — земельна ділянка, що надається в оренду ФОП Тимчишину В.І. для будівництва та обслуговування виробничих приміщень
- 1,1353 га** — земельна ділянка, що надана в оренду ПП "ЛАКРОХОЛДІНГ" (право оренди зареєстроване в Державному реєстрі речових прав на нерухоме майно 22.09.2020, номер запису: 38338889) згідно з договором оренди землі від 17.09.2020
- 0,1444 га** — обмеження, встановлені щодо використання земельної ділянки (охоронні зони навколо інженерних комунікацій (01.08) - водопровід, каналізація)

СЕКРЕТАР МІСЬКОЇ РАДИ

Григорій ПУСТОВІТ

Директор: *Завадський В.М.*
 Перевірив: *Завадський В.М.*
 Виконав: *Бунді О.Ю.*
 МІСКО ПУЦЬК ПРИВАТНОГО ПІДПРИЄМСТВА "ЛУЦЬКЗЕМРЕСУРС" ІНЖЕНЕРНО-ПРОЄКТНА ФІРМА

Масштаб 1: 1000		
Площа ділянки (га)	З них	
	у власність	в оренду
1,1353	-	1,1353