Додаток до рішення міської ради
№ _____ від "__"_____ 2020 р.

ПЛАН
земельної ділянки

Кадастровий номер: *0710100000:32:101:0016*

Адреса: *м. Луцьк, вул. Окружна, 1-д*

Землекористувач:
громадянин Жеребцов Олександр Олексійович

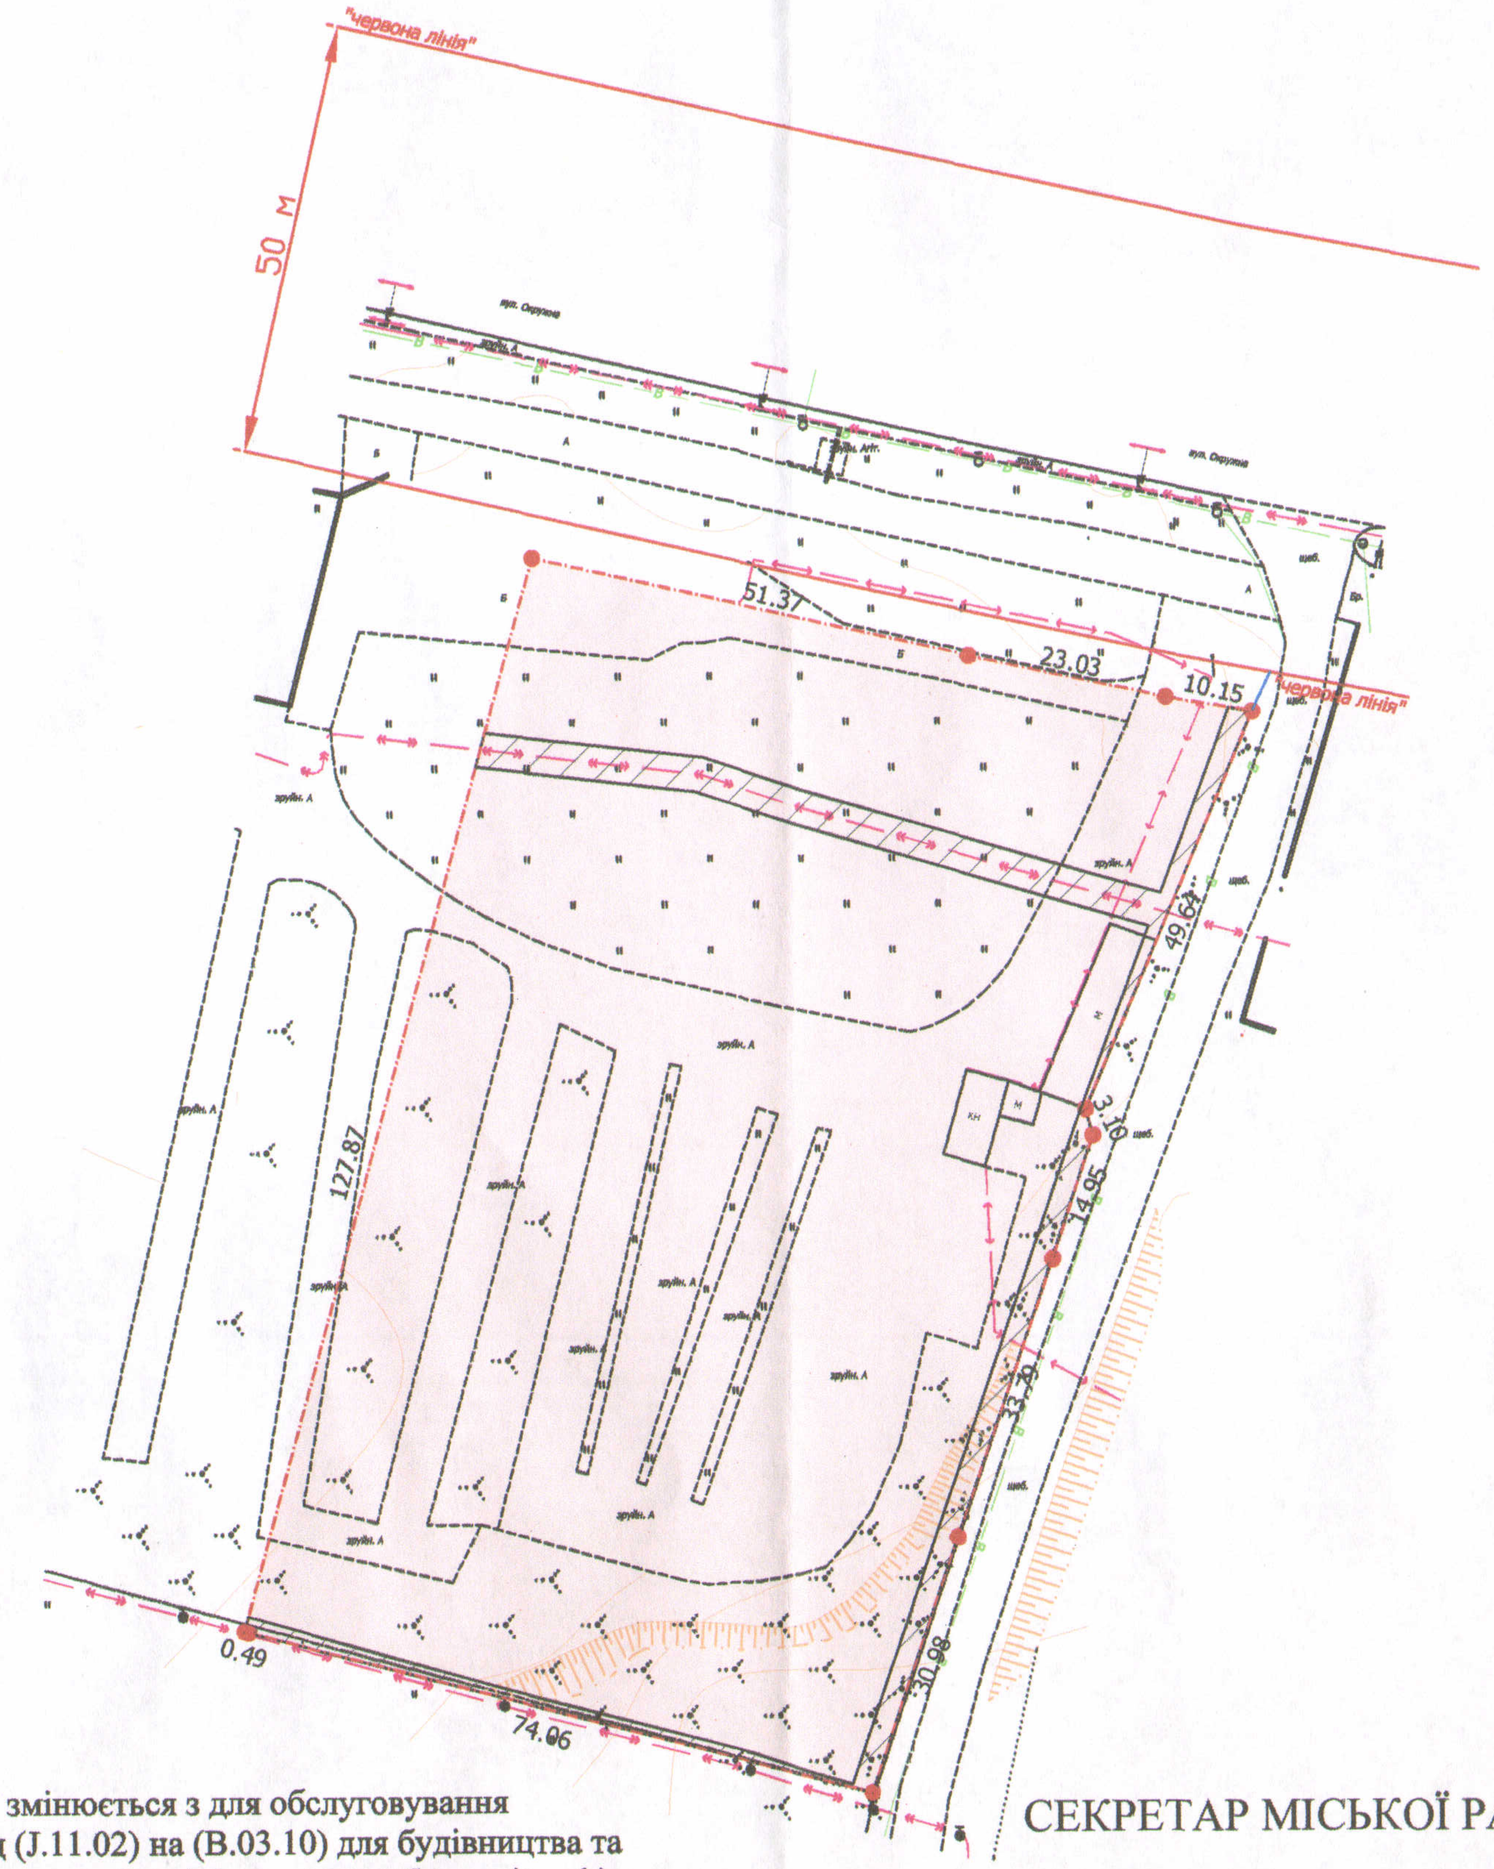

Ситуаційна схема

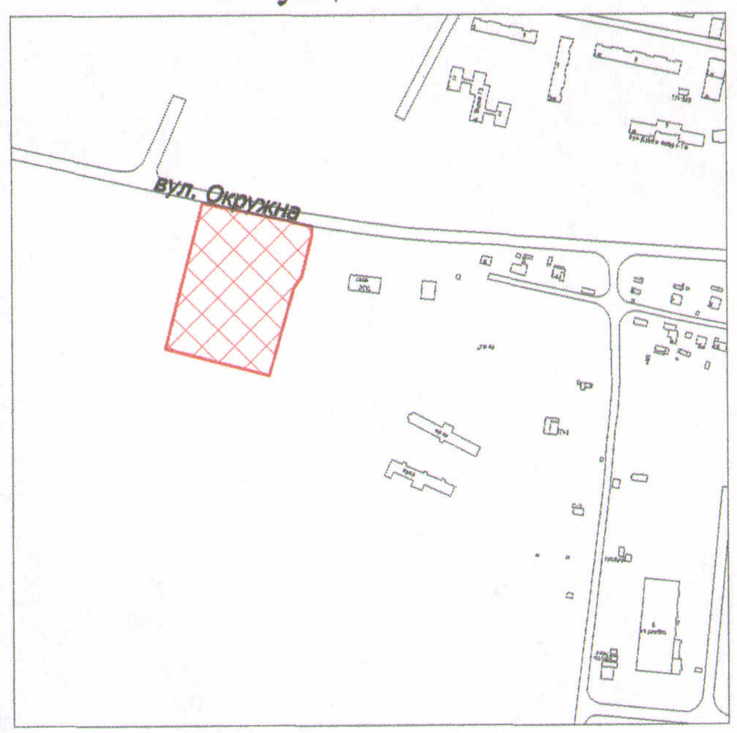

1,0142 га — земельна ділянка, цільове призначення якої змінюється з для обслуговування виробничо-господарських будівель і споруд (J.11.02) на (B.03.10) для будівництва та обслуговування будівель ринкової інфраструктури (адміністративних будинків, офісних приміщень та інших будівель громадської забудови, які використовуються для здійснення підприємницької та іншої діяльності, пов'язаної з отриманням прибутку) (вид використання - для будівництва торгового комплексу)

0,0676 га — обмеження, встановлені щодо використання земельної ділянки (охоронні зони навколо інженерних комунікацій (01.08) - підземні кабельні лінії електропередачі, водопровід)

СЕКРЕТАР МІСЬКОЇ РАДИ _____ Григорій ПУСТОВІТ

Директор	А.І. Крисак	Масштаб 1: 1000			
Відповідальний за якість робіт	Д.В. Галецький				
Виконав	О.А. Ємець	Площа ділянки (га)	З них		
ТзОВ "ГЦНТП+"			у власність	в оренду	
		1,0142	1,0142	-	