
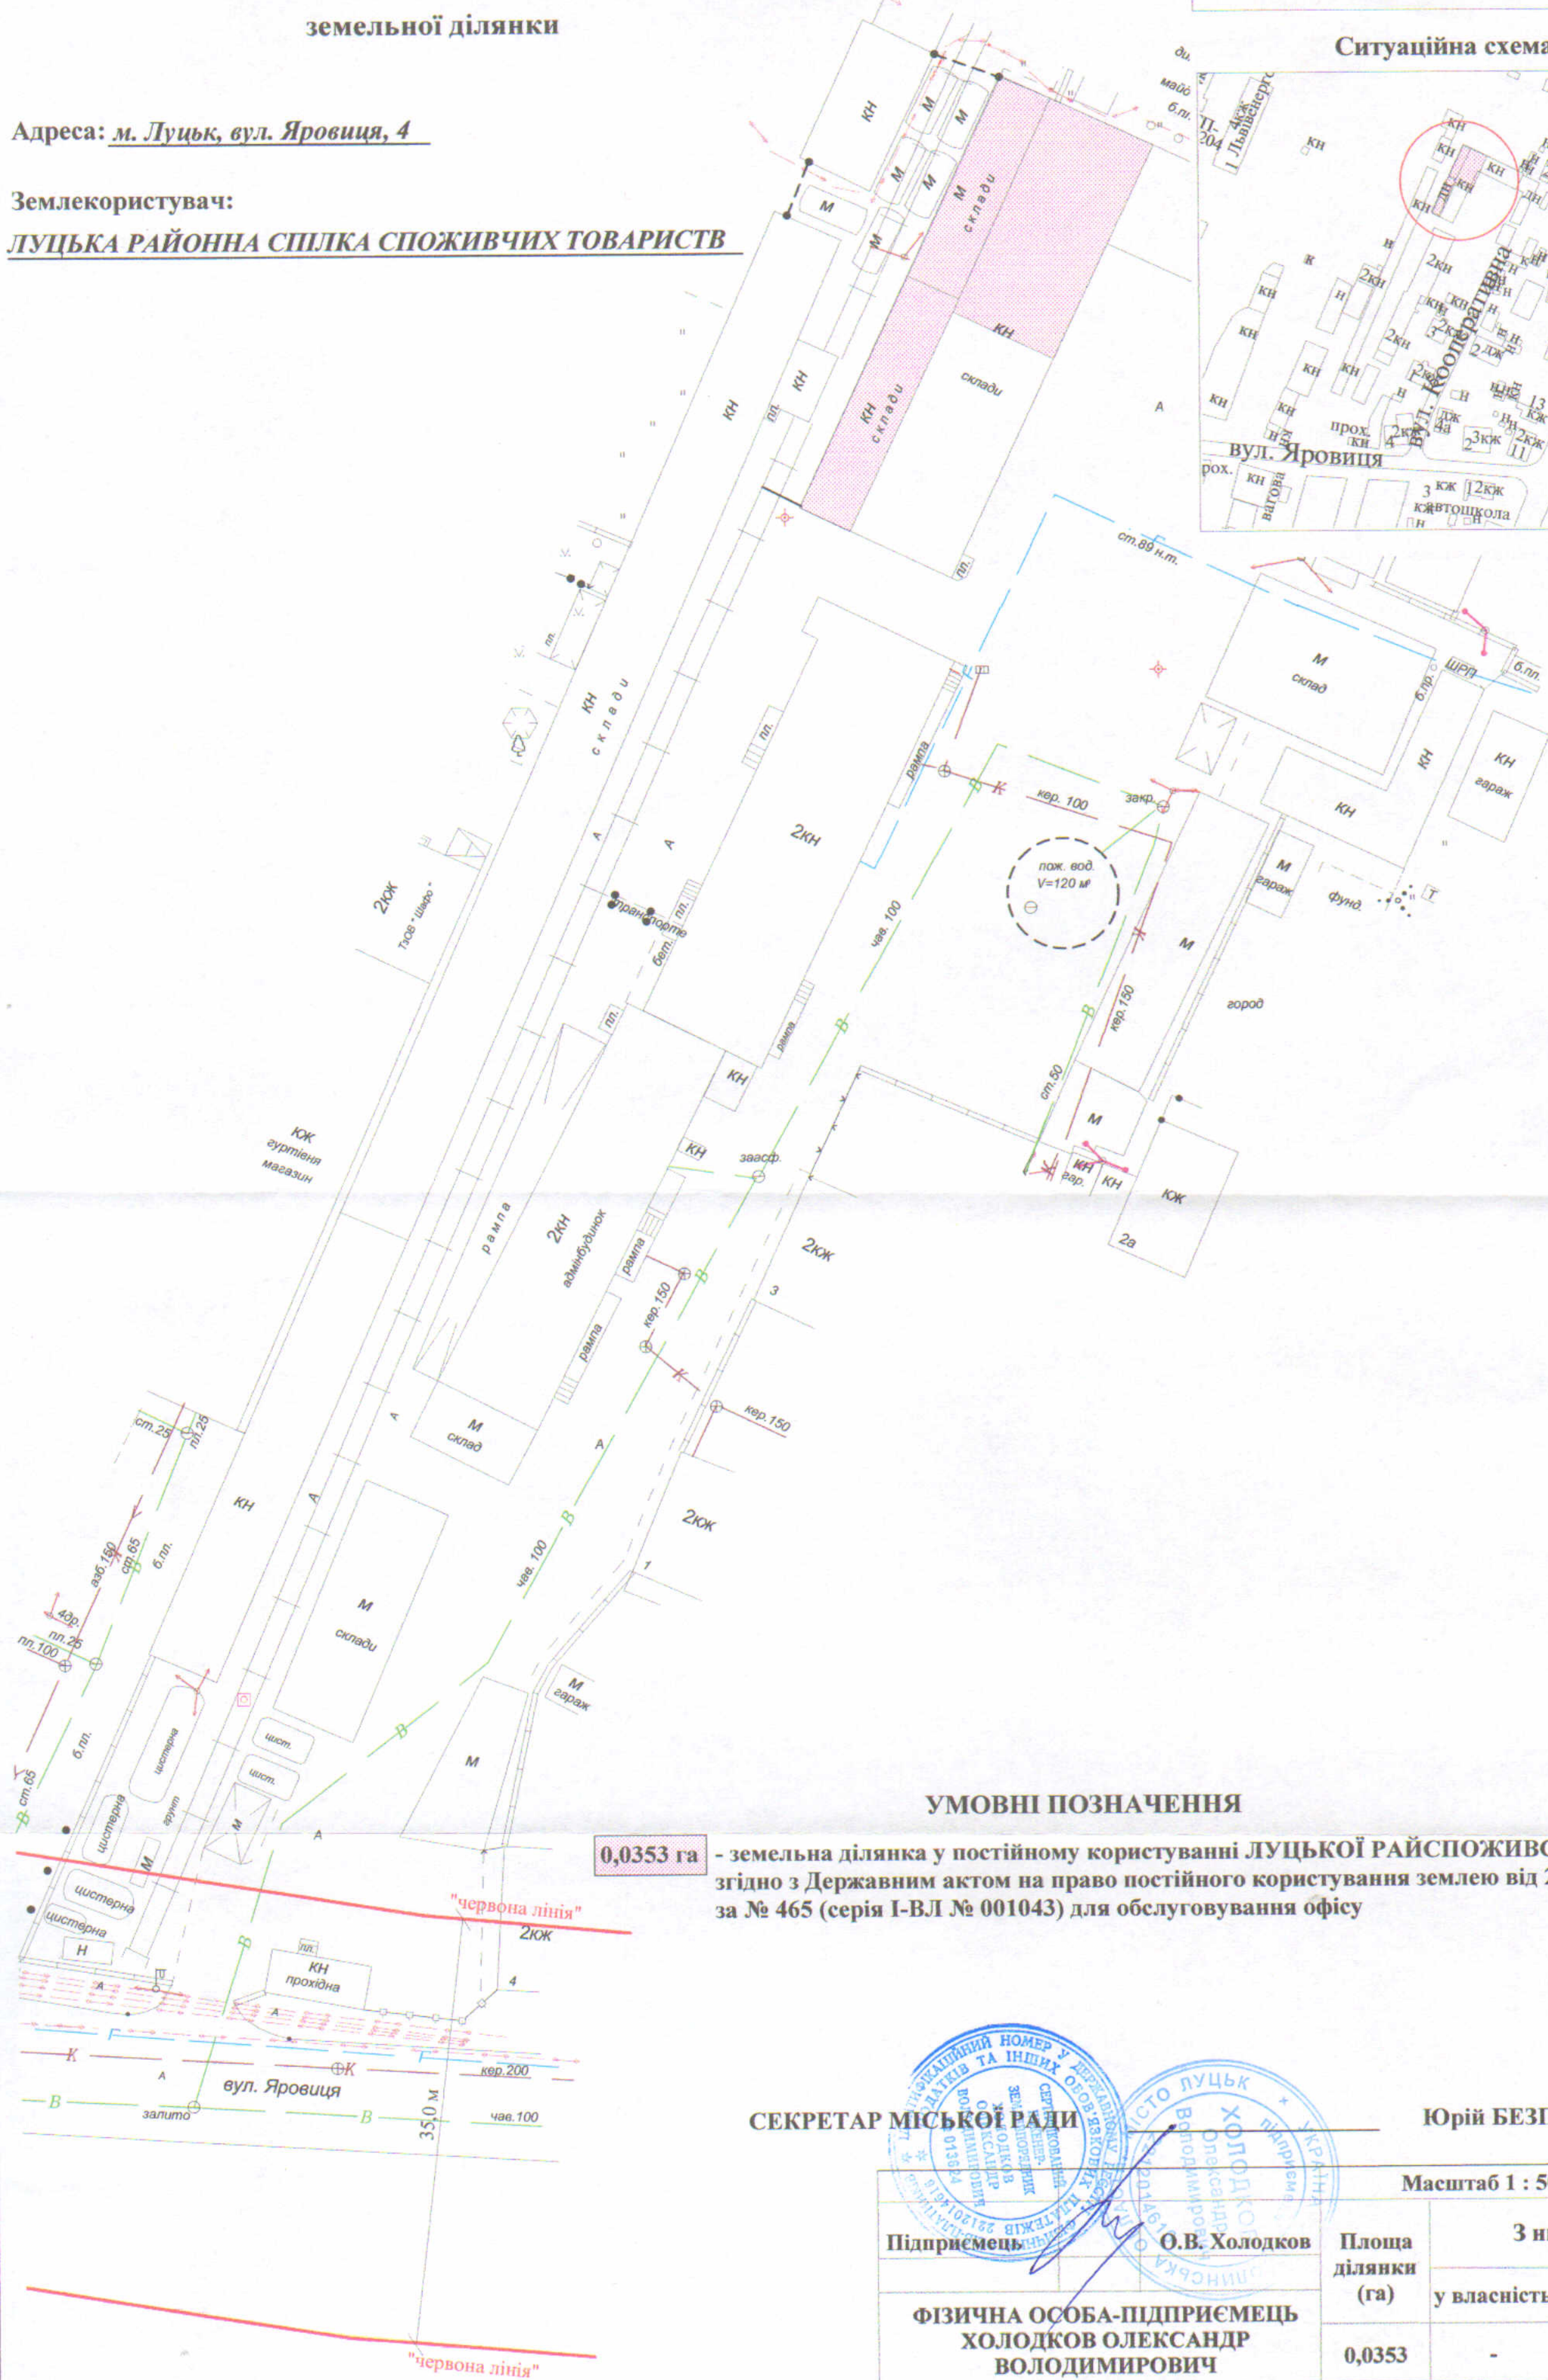


земельної ділянки

ЛУЦЬКА РАЙОННА СПІЛКА СПОЖИВЧИХ ТОВАРИСТВ

Ситуаційна схема

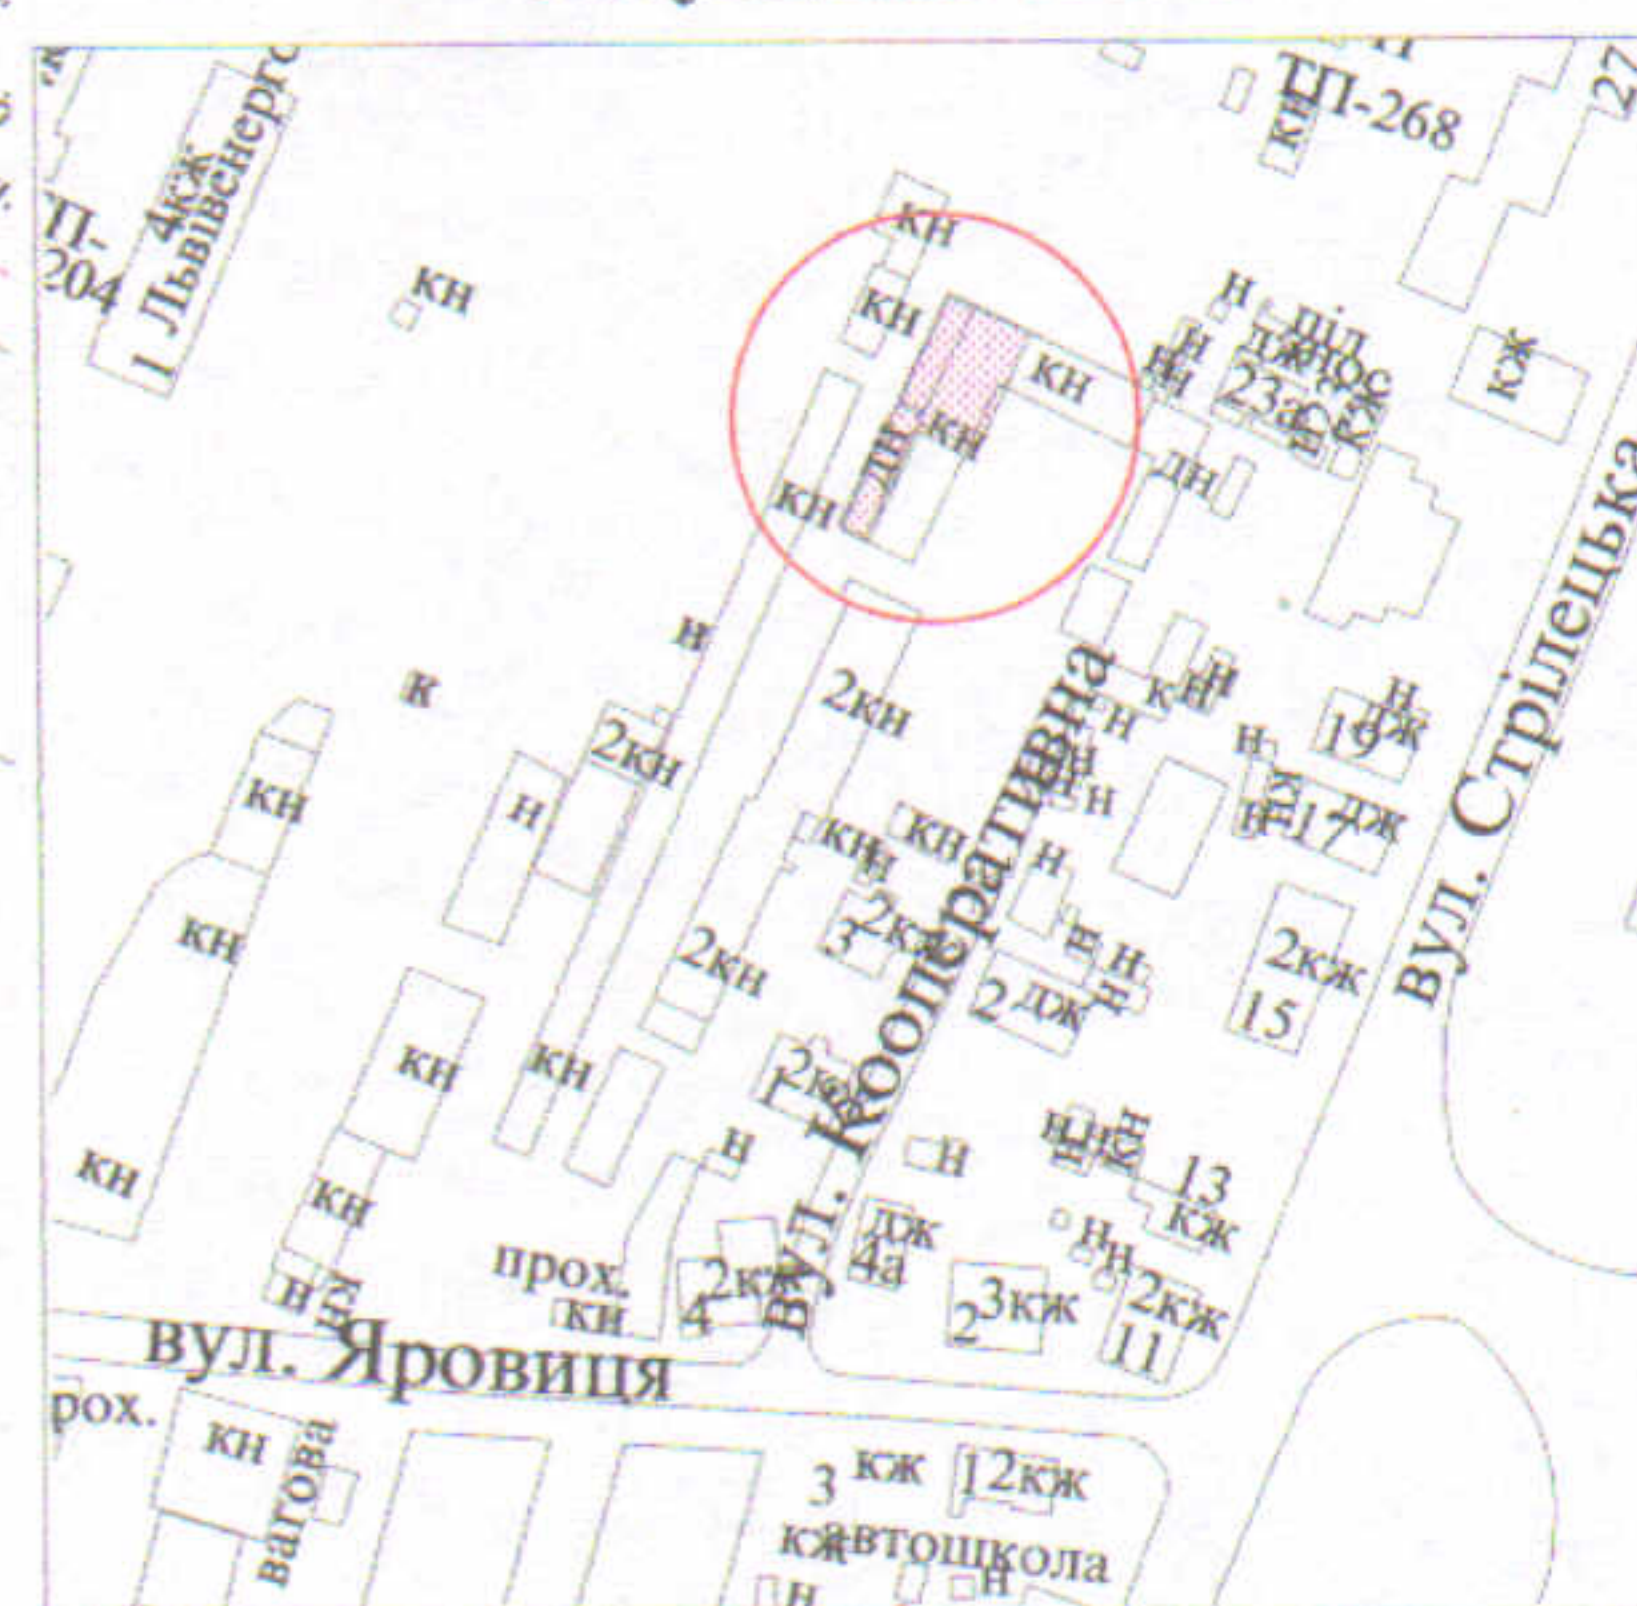

УМОВНІ ПОЗНАЧЕННЯ

0,0353 га - земельна ділянка у постійному користуванні **ЛУЦЬКОЇ РАЙСПОЖИВСПІЛКИ** згідно з Державним актом на право постійного користування землею від 22.12.1998 за № 465 (серія І-ВЛ № 001043) для обслуговування офісу

СЕКРЕТАР МІСЬКОЇ РАДИ

Юрій БЕЗПЯТКО

Масштаб 1 : 500

Підприємець

О.В. Холодков

Площа
ділянок
(га)

3 **НИХ**

у власність

у постійному

0,0353

0,0353

ФІЗИЧНА ОСОБА-ПІДПРИЄМЕЦЬ
ХОЛОДКОВ ОЛЕКСАНДР
ВОЛОДИМИРОВИЧ