Додаток до рішення міської ради
№ _____ від "__" _____ 20__ р.

ПЛАН
земельної ділянки

Кадастровий номер: *0710100000:22:003:0023*
Адреса: *м. Луцьк, вул. Руданського, 8-а*
Землекористувач:
громадянка Трикуш Людмила Вікторівна

Ситуаційний план

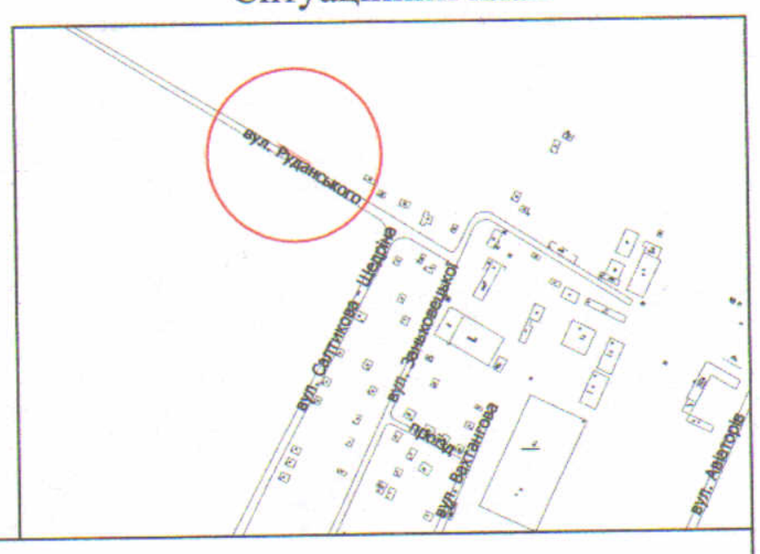

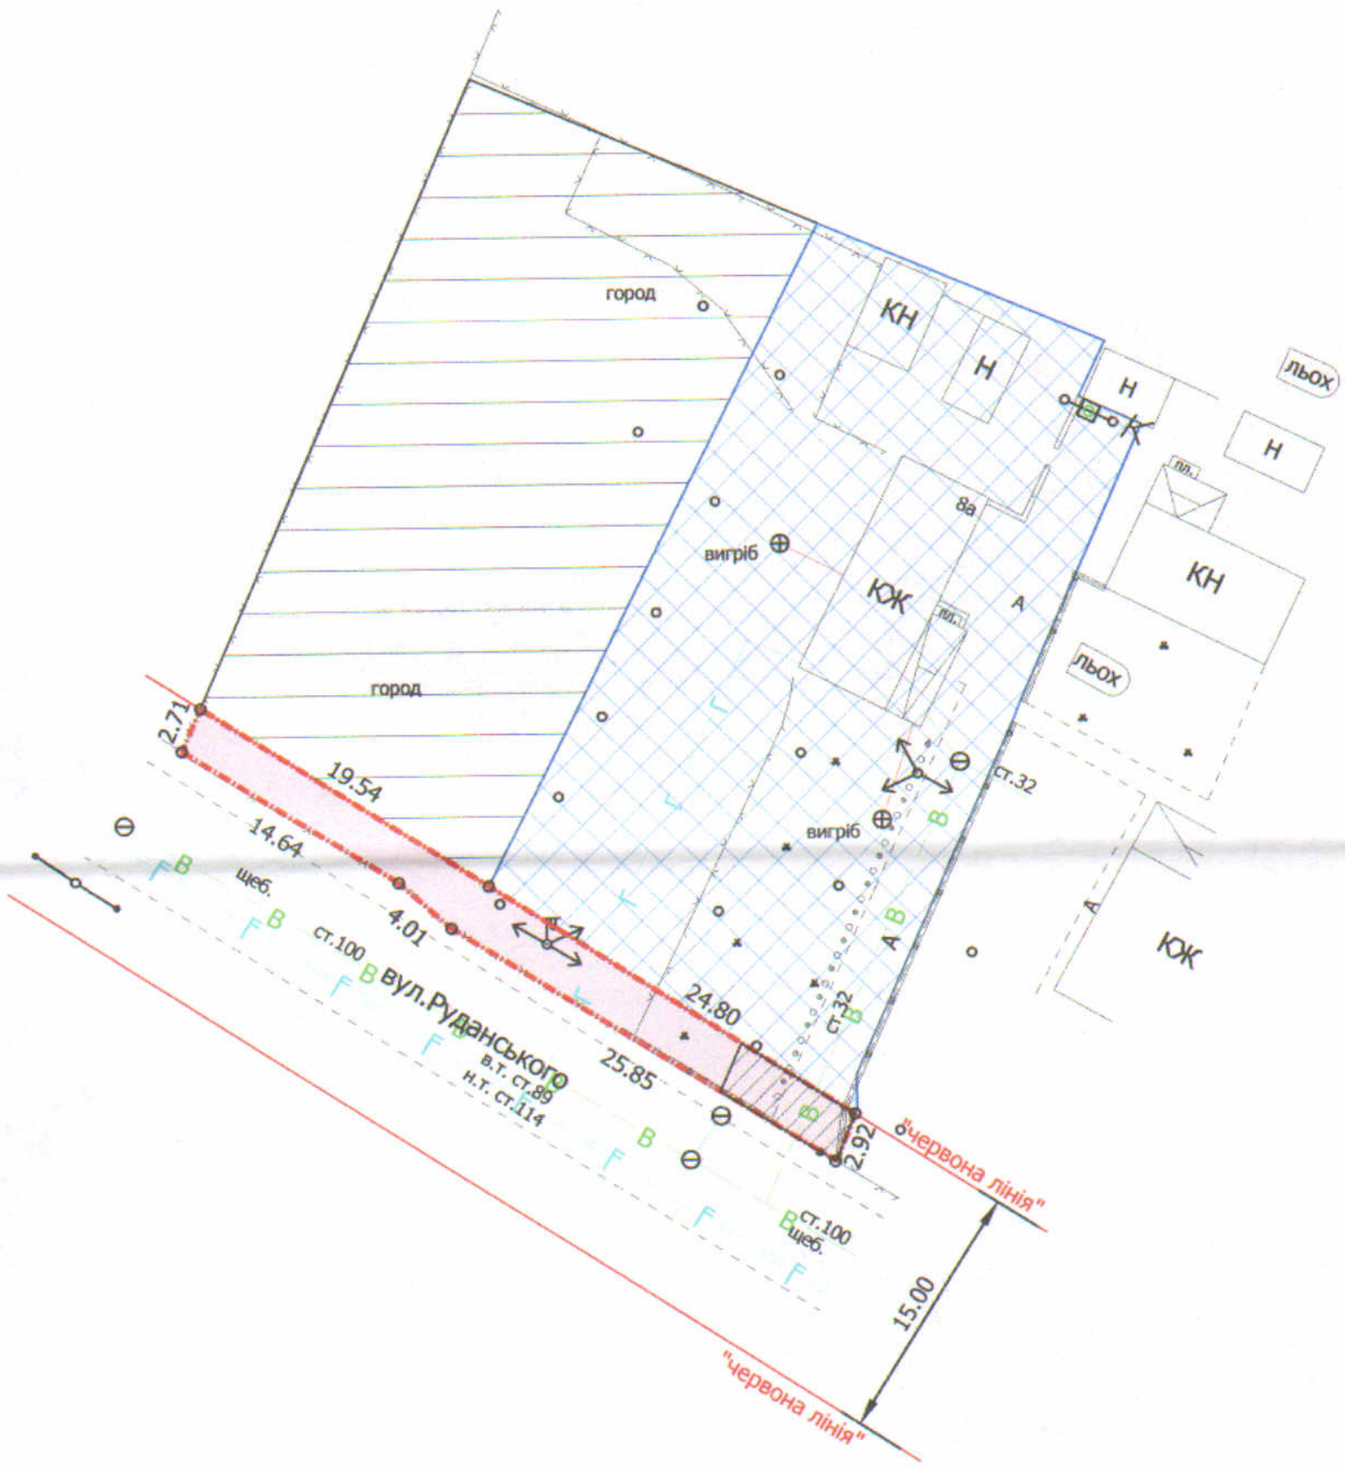

УМОВНІ ПОЗНАЧЕННЯ:

0,0128 га — земельна ділянка, договір оренди якої поновлюється на новий строк в межах "червоних ліній" для обслуговування жилого будинку, господарських будівель і споруд

0,0128 га — земельна ділянка, що надана в оренду згідно з договором оренди землі від 11.02.2013 (право оренди земельної ділянки зареєстроване в Державному реєстрі речових прав на нерухоме майно від 18.12.2013, номер запису про інше речове право: 3913517)

0,1000 га — земельна ділянка гр. Трикуш Л.В, право власності на яку зареєстроване в Державному реєстрі речових прав на нерухоме майно 18.12.2013, номер запису про право власності: 3912174 для будівництва і обслуговування житлового будинку, господарських будівель і споруд

0,0841 га — землекористування гр. Трикуш Л.В.

0,0023 га — обмеження, встановлені щодо використання земельної ділянки (охоронні зони навколо інженерних комунікацій (01.08) - водопровід)

СЕКРЕТАР МІСЬКОЇ РАДИ _____ Юрій БЕЗПЯТКО

Директор	Завадський В.М.	Масштаб 1: 500
Перевірив	Завадський В.М.	
Виконав	Сілюк О.П.	
ГП "Луцькземресурс"		

Площа ділянки (га)	З них	
	у власність	в оренду
0,0128	-	0,0128