ПЛАН
земельної ділянки

Додаток до рішення міської ради
№ _____ від "__"_____ 20__ р.

Ситуаційна схема

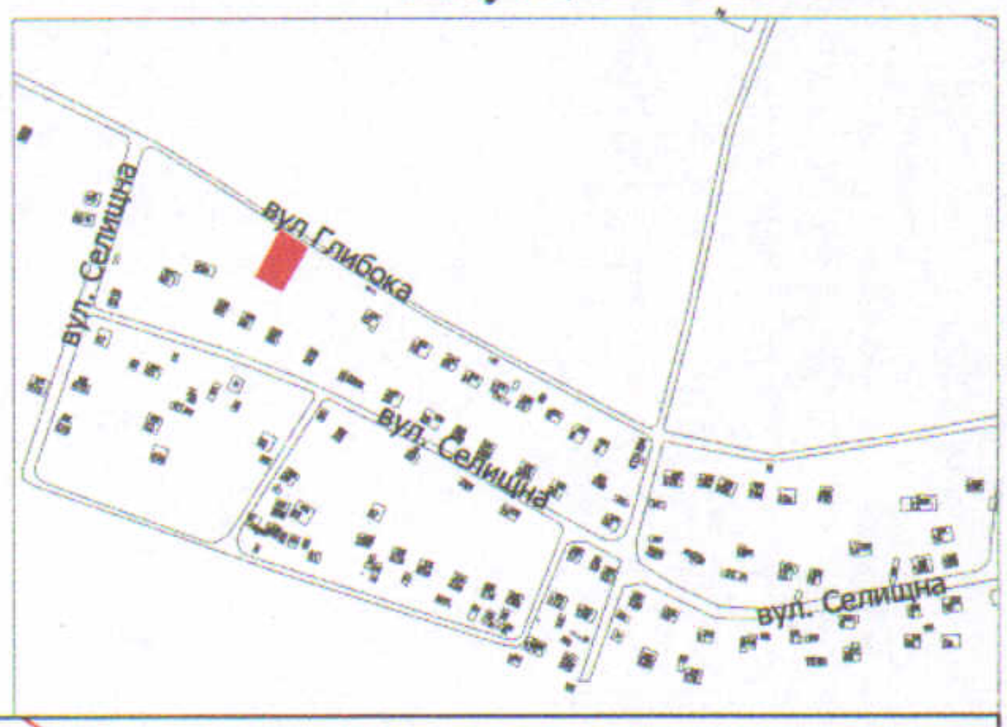

Кадастровий номер: *0710100000:35:009:0039*
Адреса: *м. Луцьк, вул. Глибока, 28*
Землекористувач:
громадянин Ковалець Володимир Олексійович

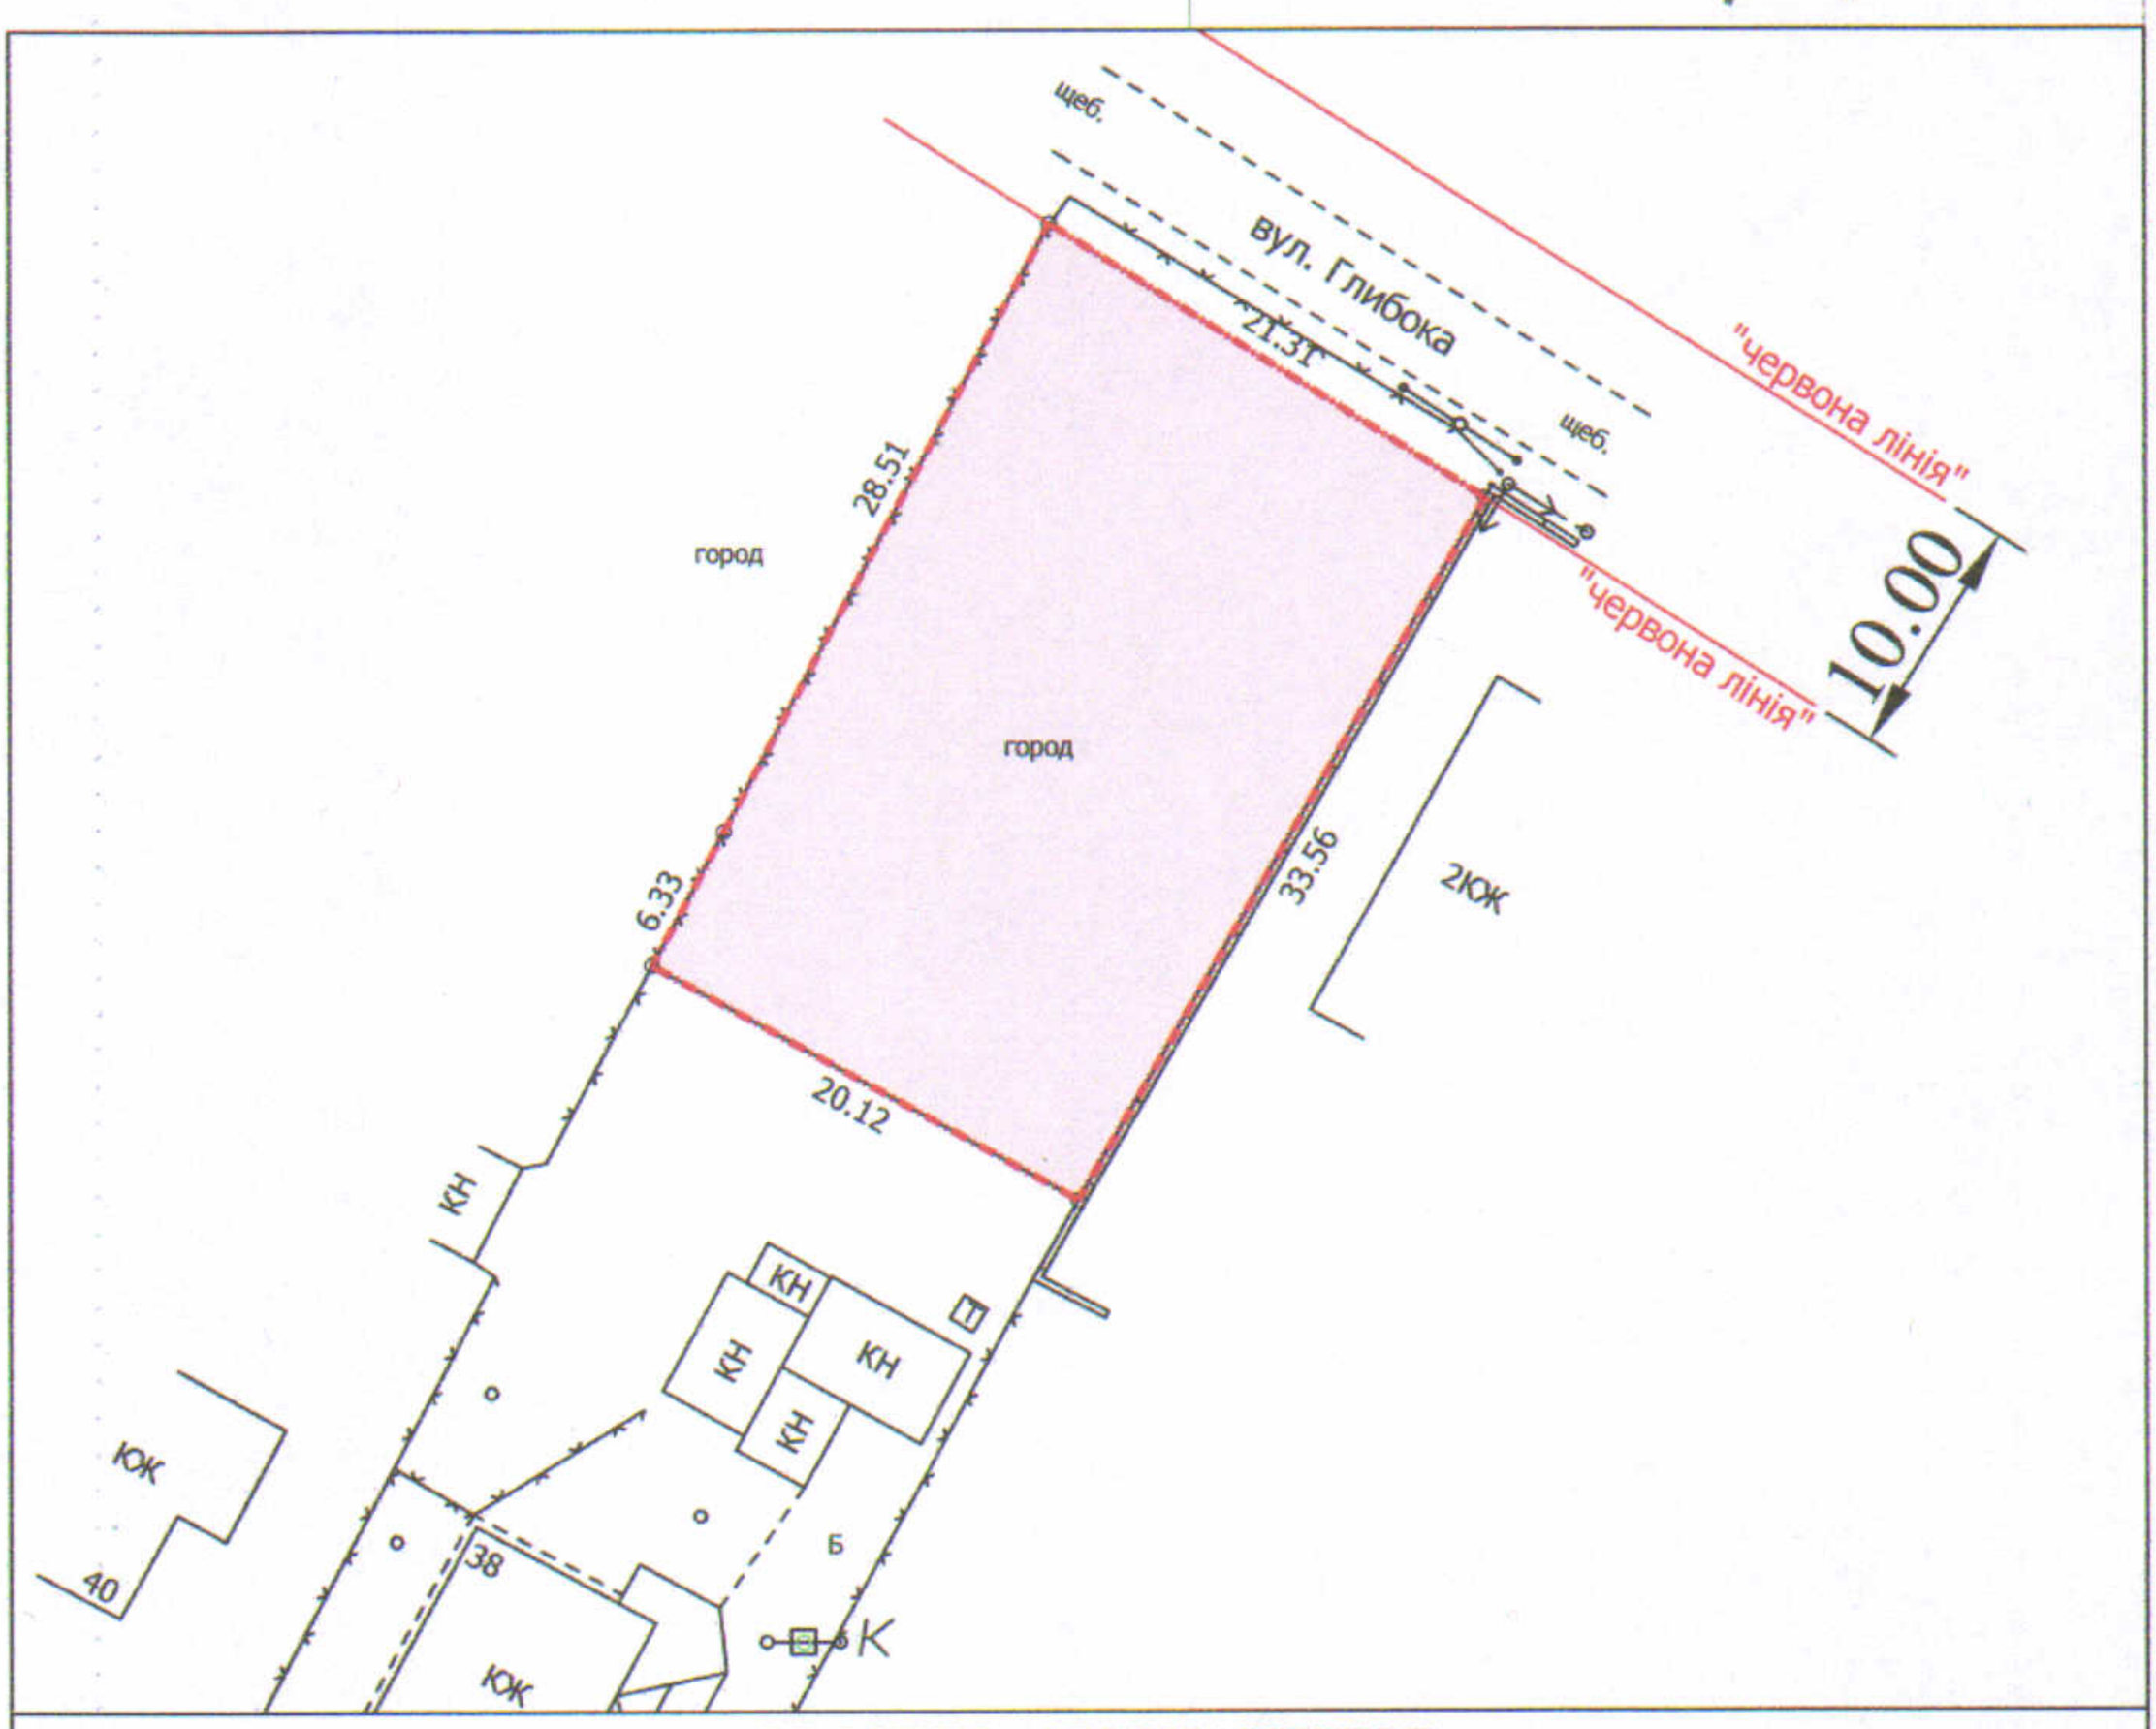

УМОВНІ ПОЗНАЧЕННЯ

0,0708 га — земельна ділянка, що надається у власність для будівництва та обслуговування жилого будинку, господарських будівель і споруд

СЕКРЕТАР МІСЬКОЇ РАДИ _____ Юрій БЕЗПЯТКО

Директор	Завадський В.М.	Масштаб 1: 500	
Перевірив	Завадський В.М.		
Виконав	Кунц О.Ю.	Площа ділянки (га)	З них у власність
ПП "Луцькземресурс"		0,0708	0,0708