


ПЛАН
земельної ділянки

Кадастровий номер: 0710100000:31:004:0036


Адреса: м. Луцьк, вул. Ковельська, 129

Землекористувач:
громадянка Нестерук Валентина Дементіївна

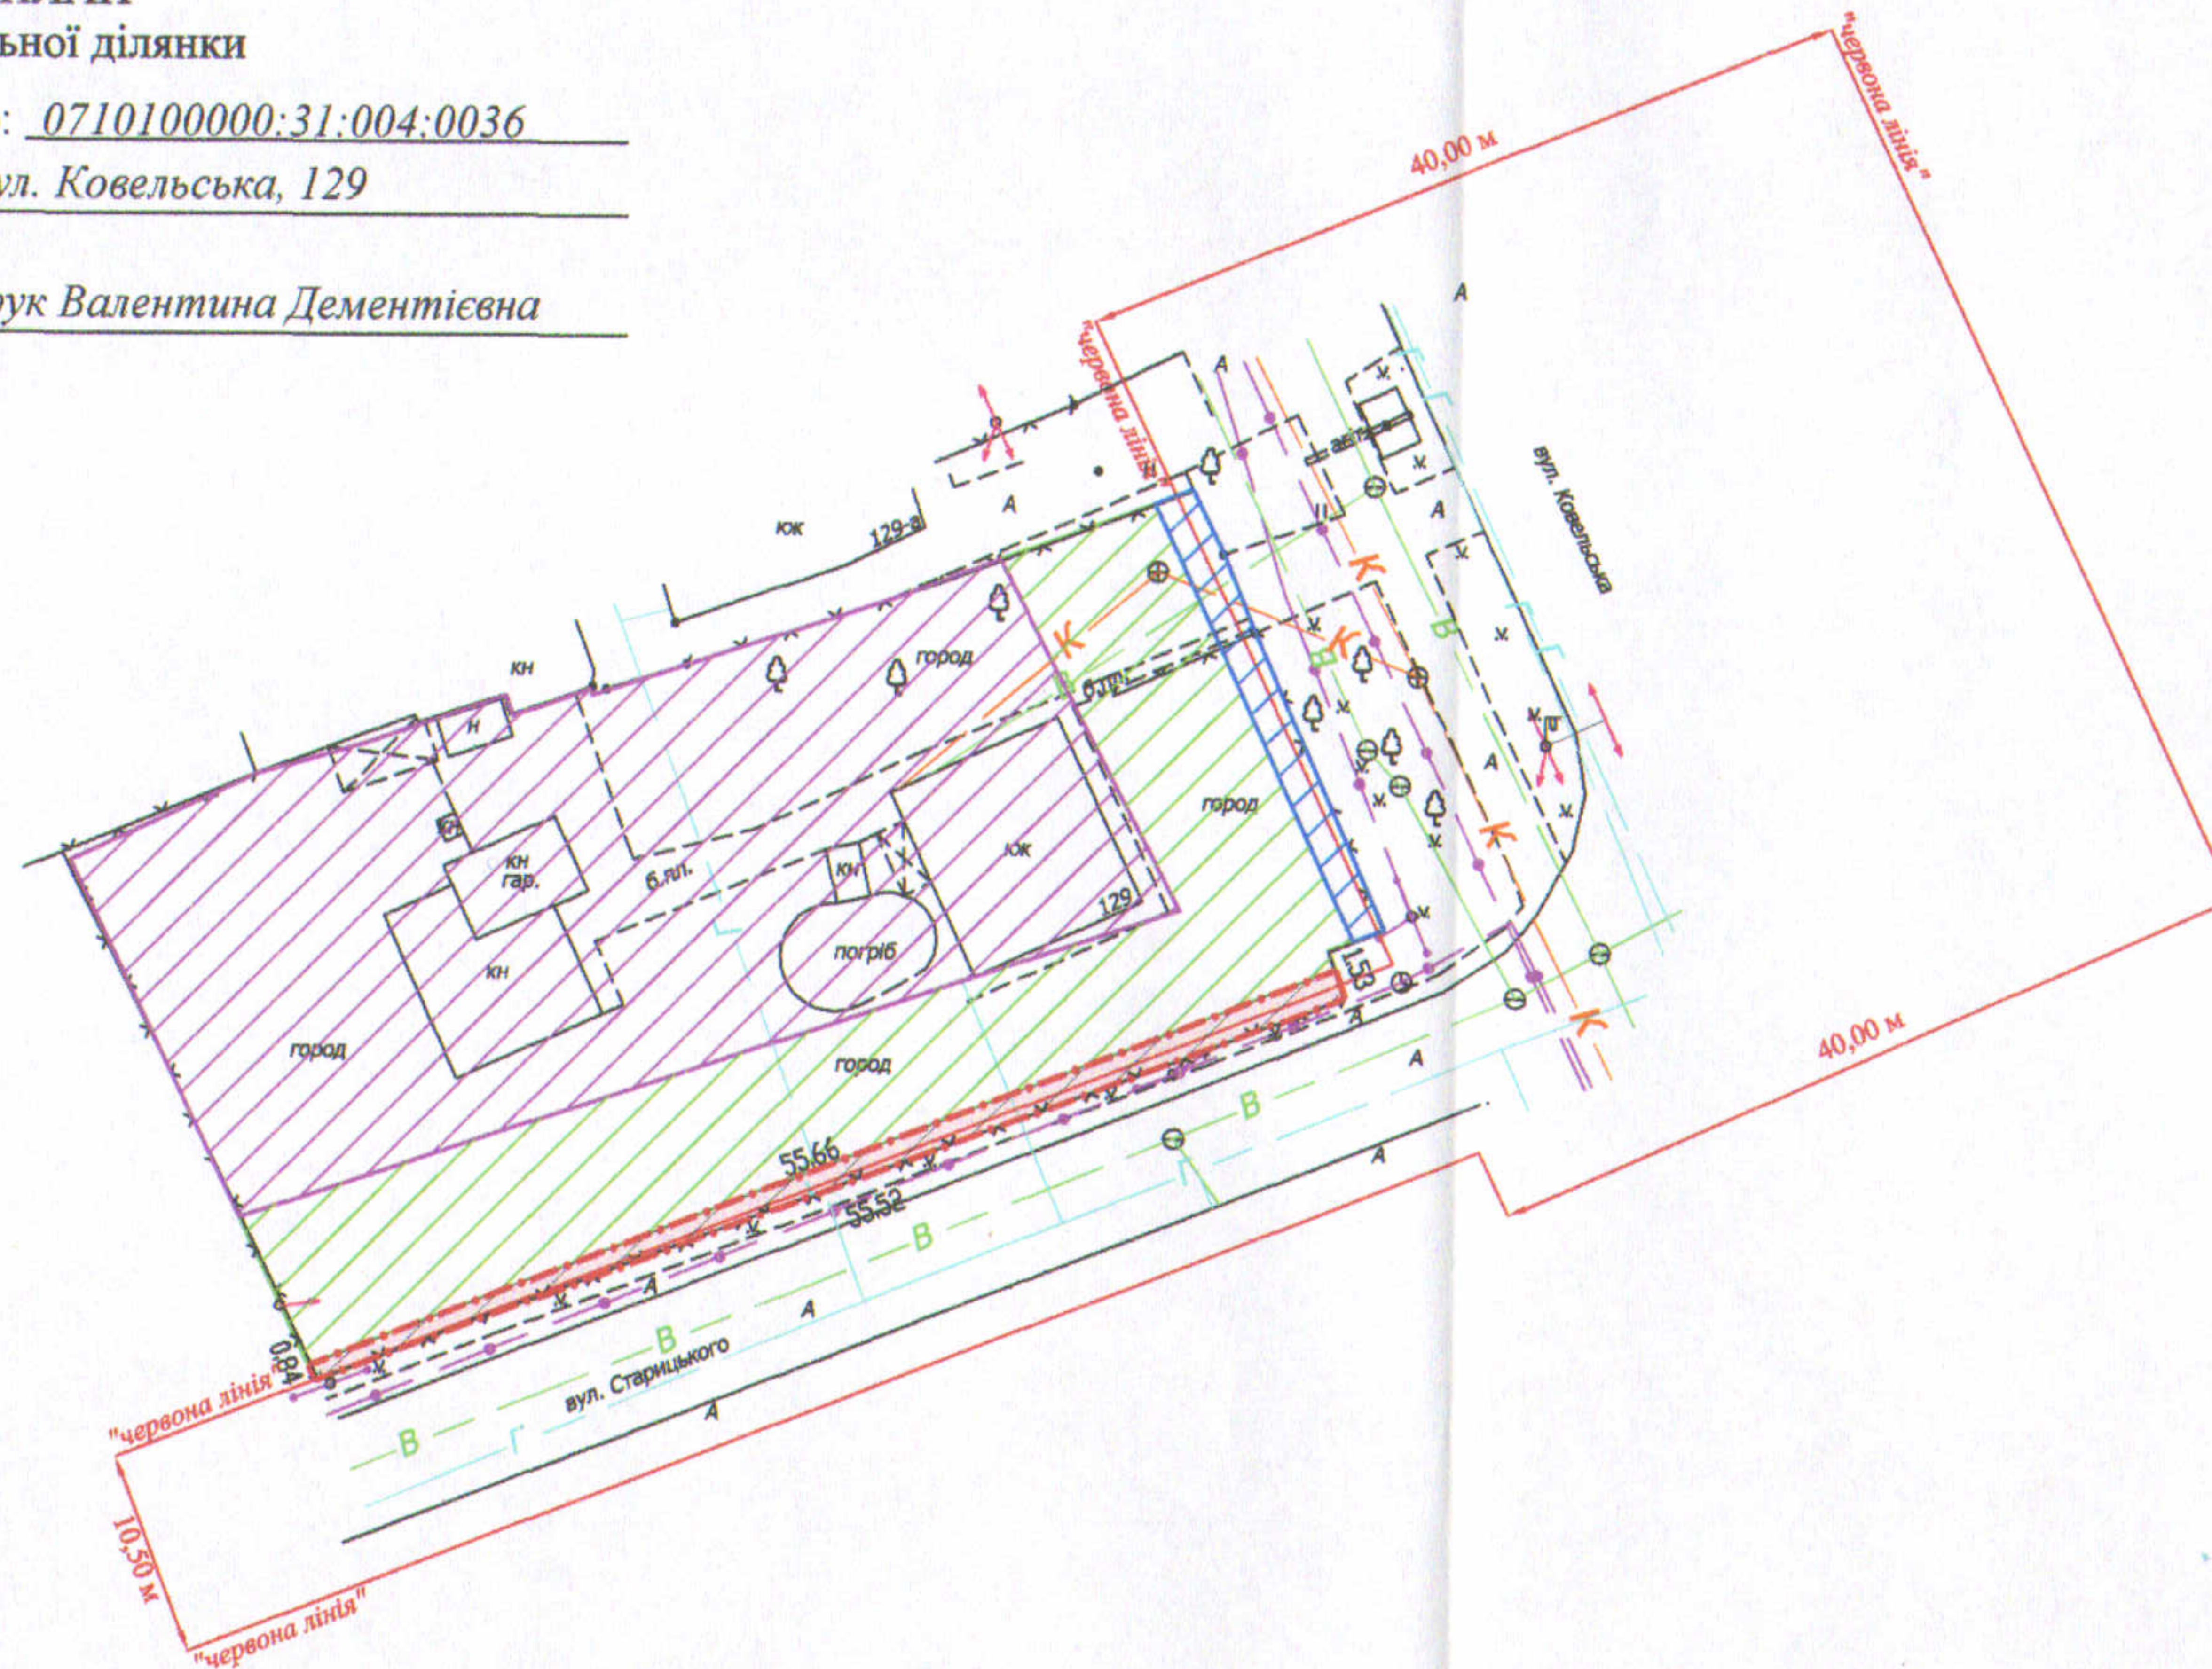

Додаток до рішення міської ради
№ _____ від " ____ " _____ 20__ р.

Ситуаційна схема

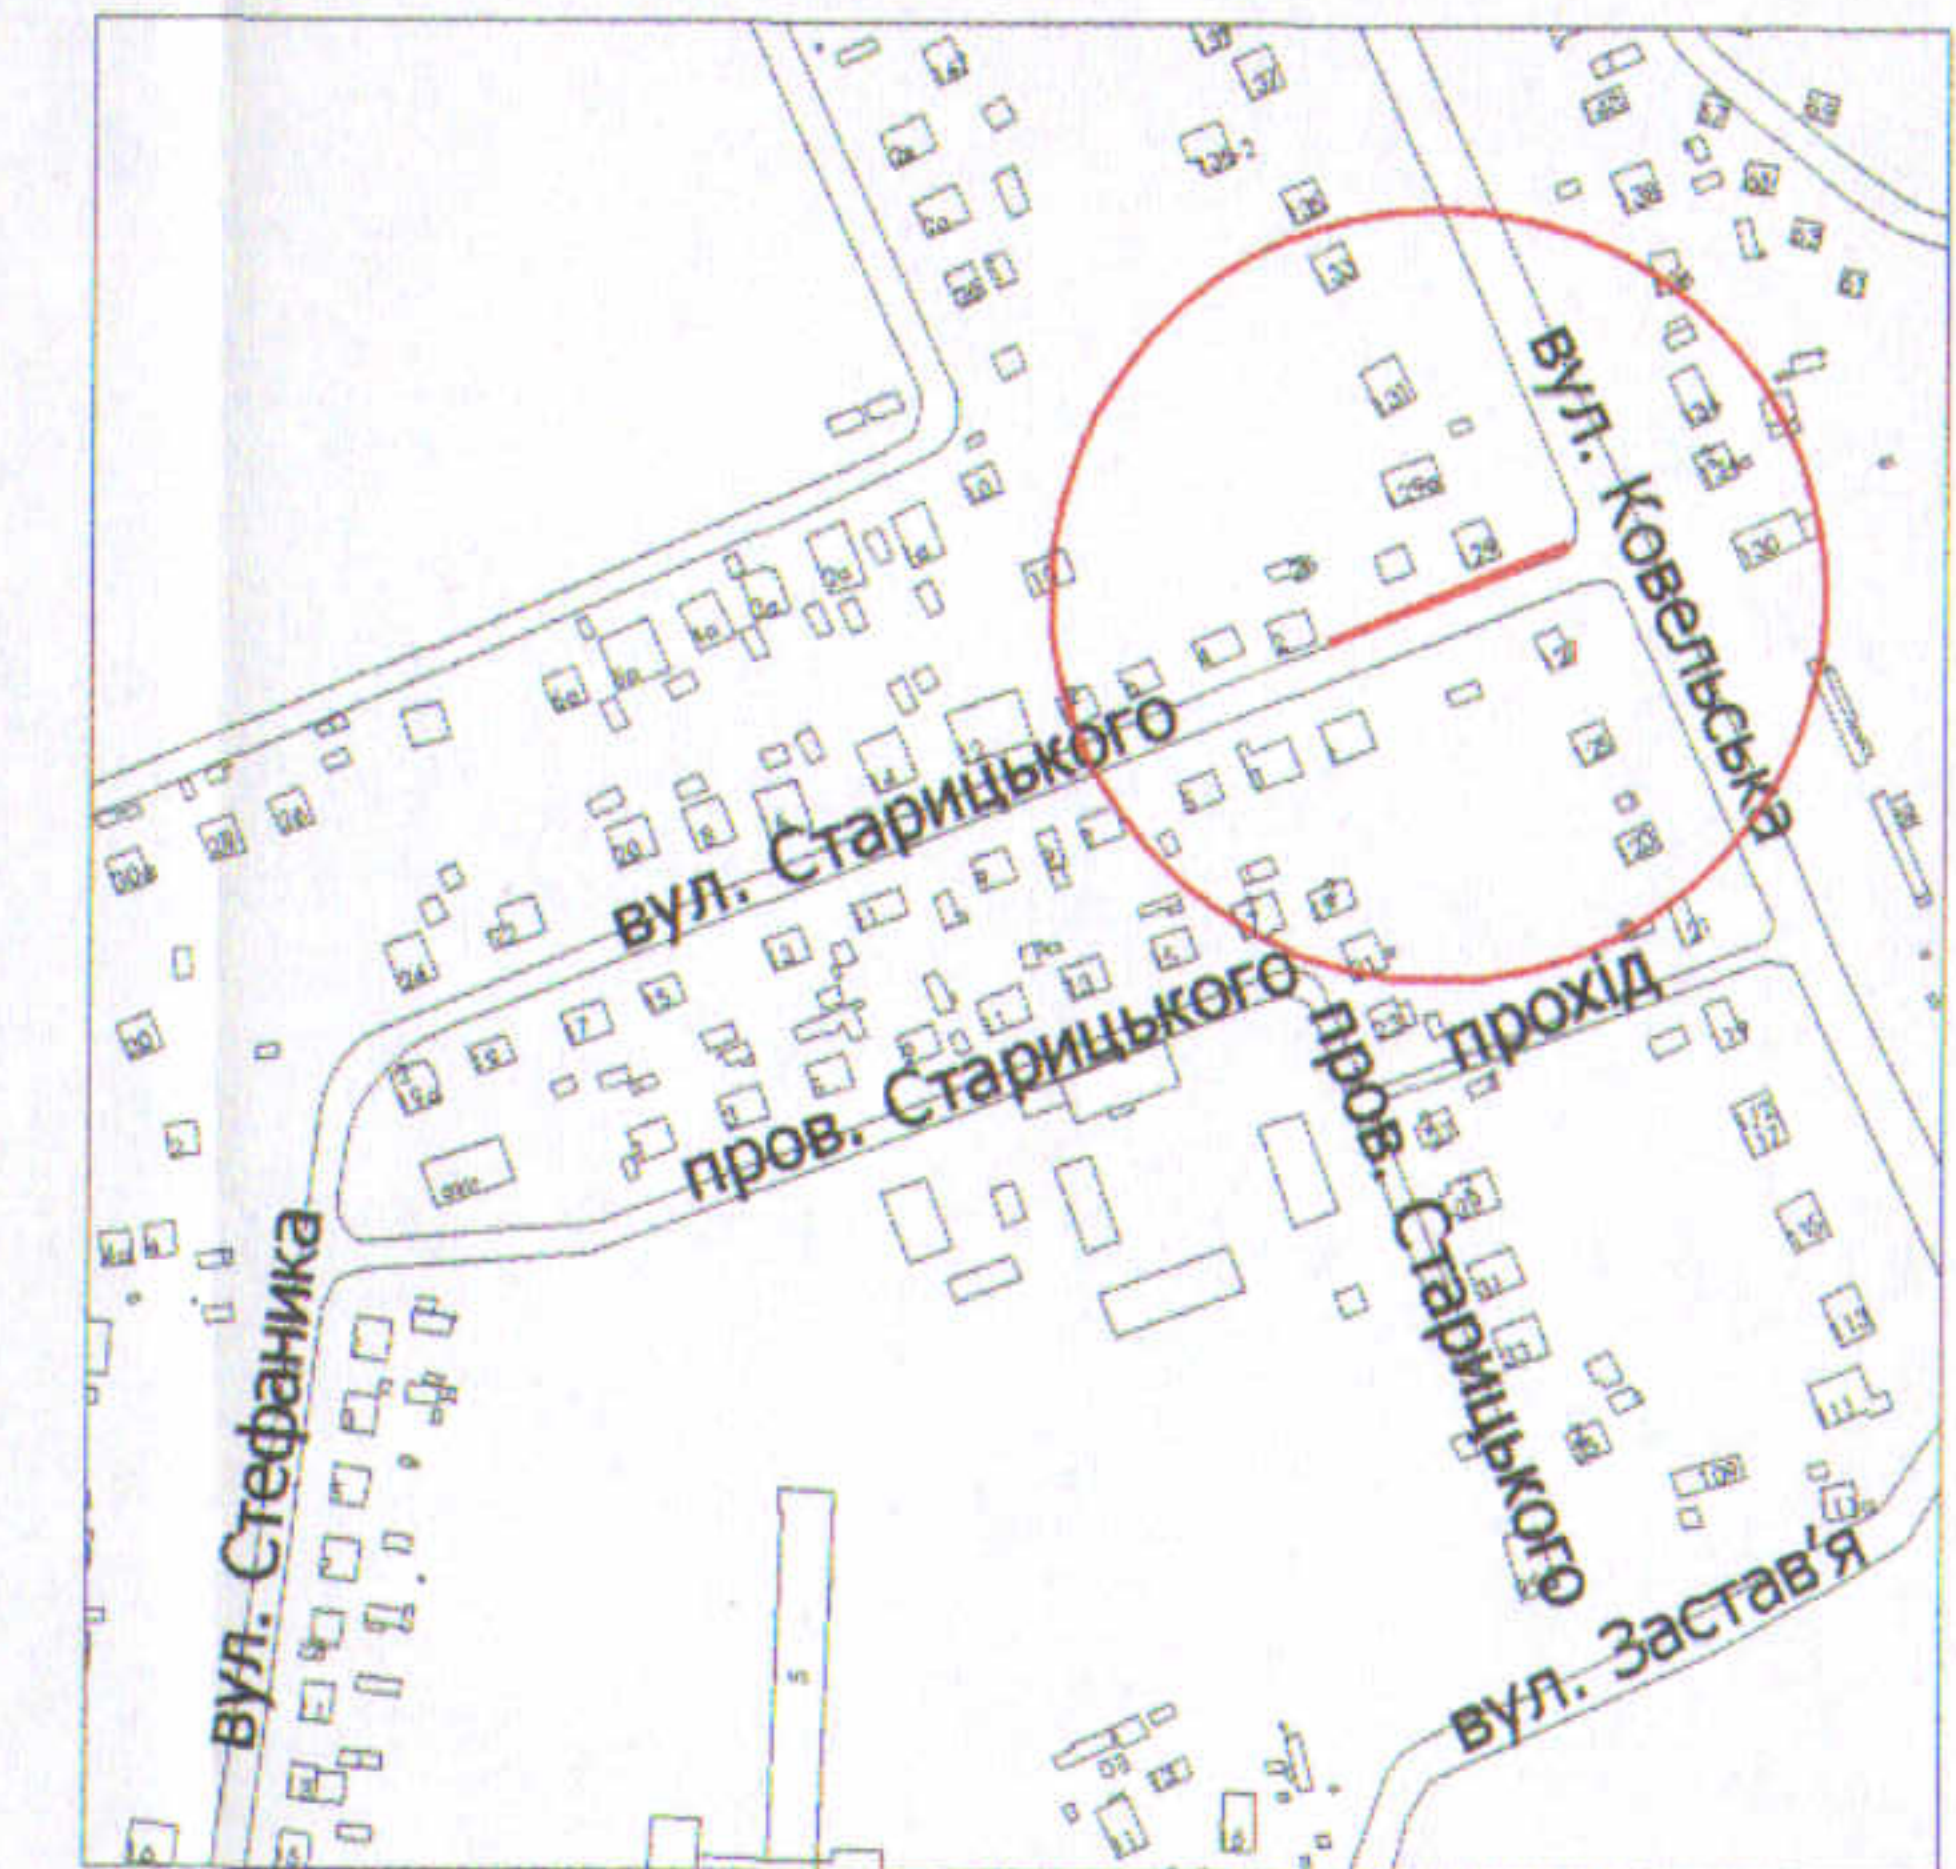

УМОВНІ ПОЗНАЧЕННЯ

- 0,0066 га** — земельна ділянка, що надається в оренду для обслуговування жилого будинку, господарських будівель і споруд
- 0,0066 га** — земельна ділянка, що була надана в оренду гр. Нестерук В.Д. згідно з договором оренди землі від 28.01.2008 за № 040807700033
- 0,1000 га** — земельна ділянка у власності гр. Нестерук В.Д. згідно з Державним актом на право власності на земельну ділянку від 29.05.2007 за № 010707700382 (Серія ЯД №277556) для будівництва та обслуговування жилого будинку, господарських будівель і споруд
- 0,0541 га** — землекористування гр. Нестерук В.Д.
- 0,0045 га** — землекористування гр. Нестерук В.Д.
- 0,0066 га** — обмеження, встановлені щодо використання земельної ділянки (охоронна зона навколо інженерних комунікацій (01.08) - водопровід, повітряна лінія електрозв'язку, підземна кабельна лінія електрозв'язку, повітряна лінія електропередачі)

СЕКРЕТАР МІСЬКОЇ РАДИ _____ **Юрій БЕЗПЯТКО**

Директор	Крисак А.І.	Масштаб 1: 500	
Відповідальний за якість робіт	Галецький Д.В.		
Виконав	Ємець О.А.	Площа ділянки (га)	З них
ТЗОВ "ГЦНТП+" ДІМІТРО ВАДИМОВИЧ			в оренду
		0,0066	0,0066