

ПЛАН
земельної ділянки

Кадастровий №: 0710100000:34:034:0047



Адреса: м. Луцьк, пр-т Відродження, 32-а

Землекористувач:

ПРИВАТНЕ ПІДПРИЄМСТВО "ВІДРОДЖЕННЯ ІНВЕСТ"

Додаток до рішення міської ради
№ _____ від "____" _____ 20 ____ р.

Ситуаційна схема

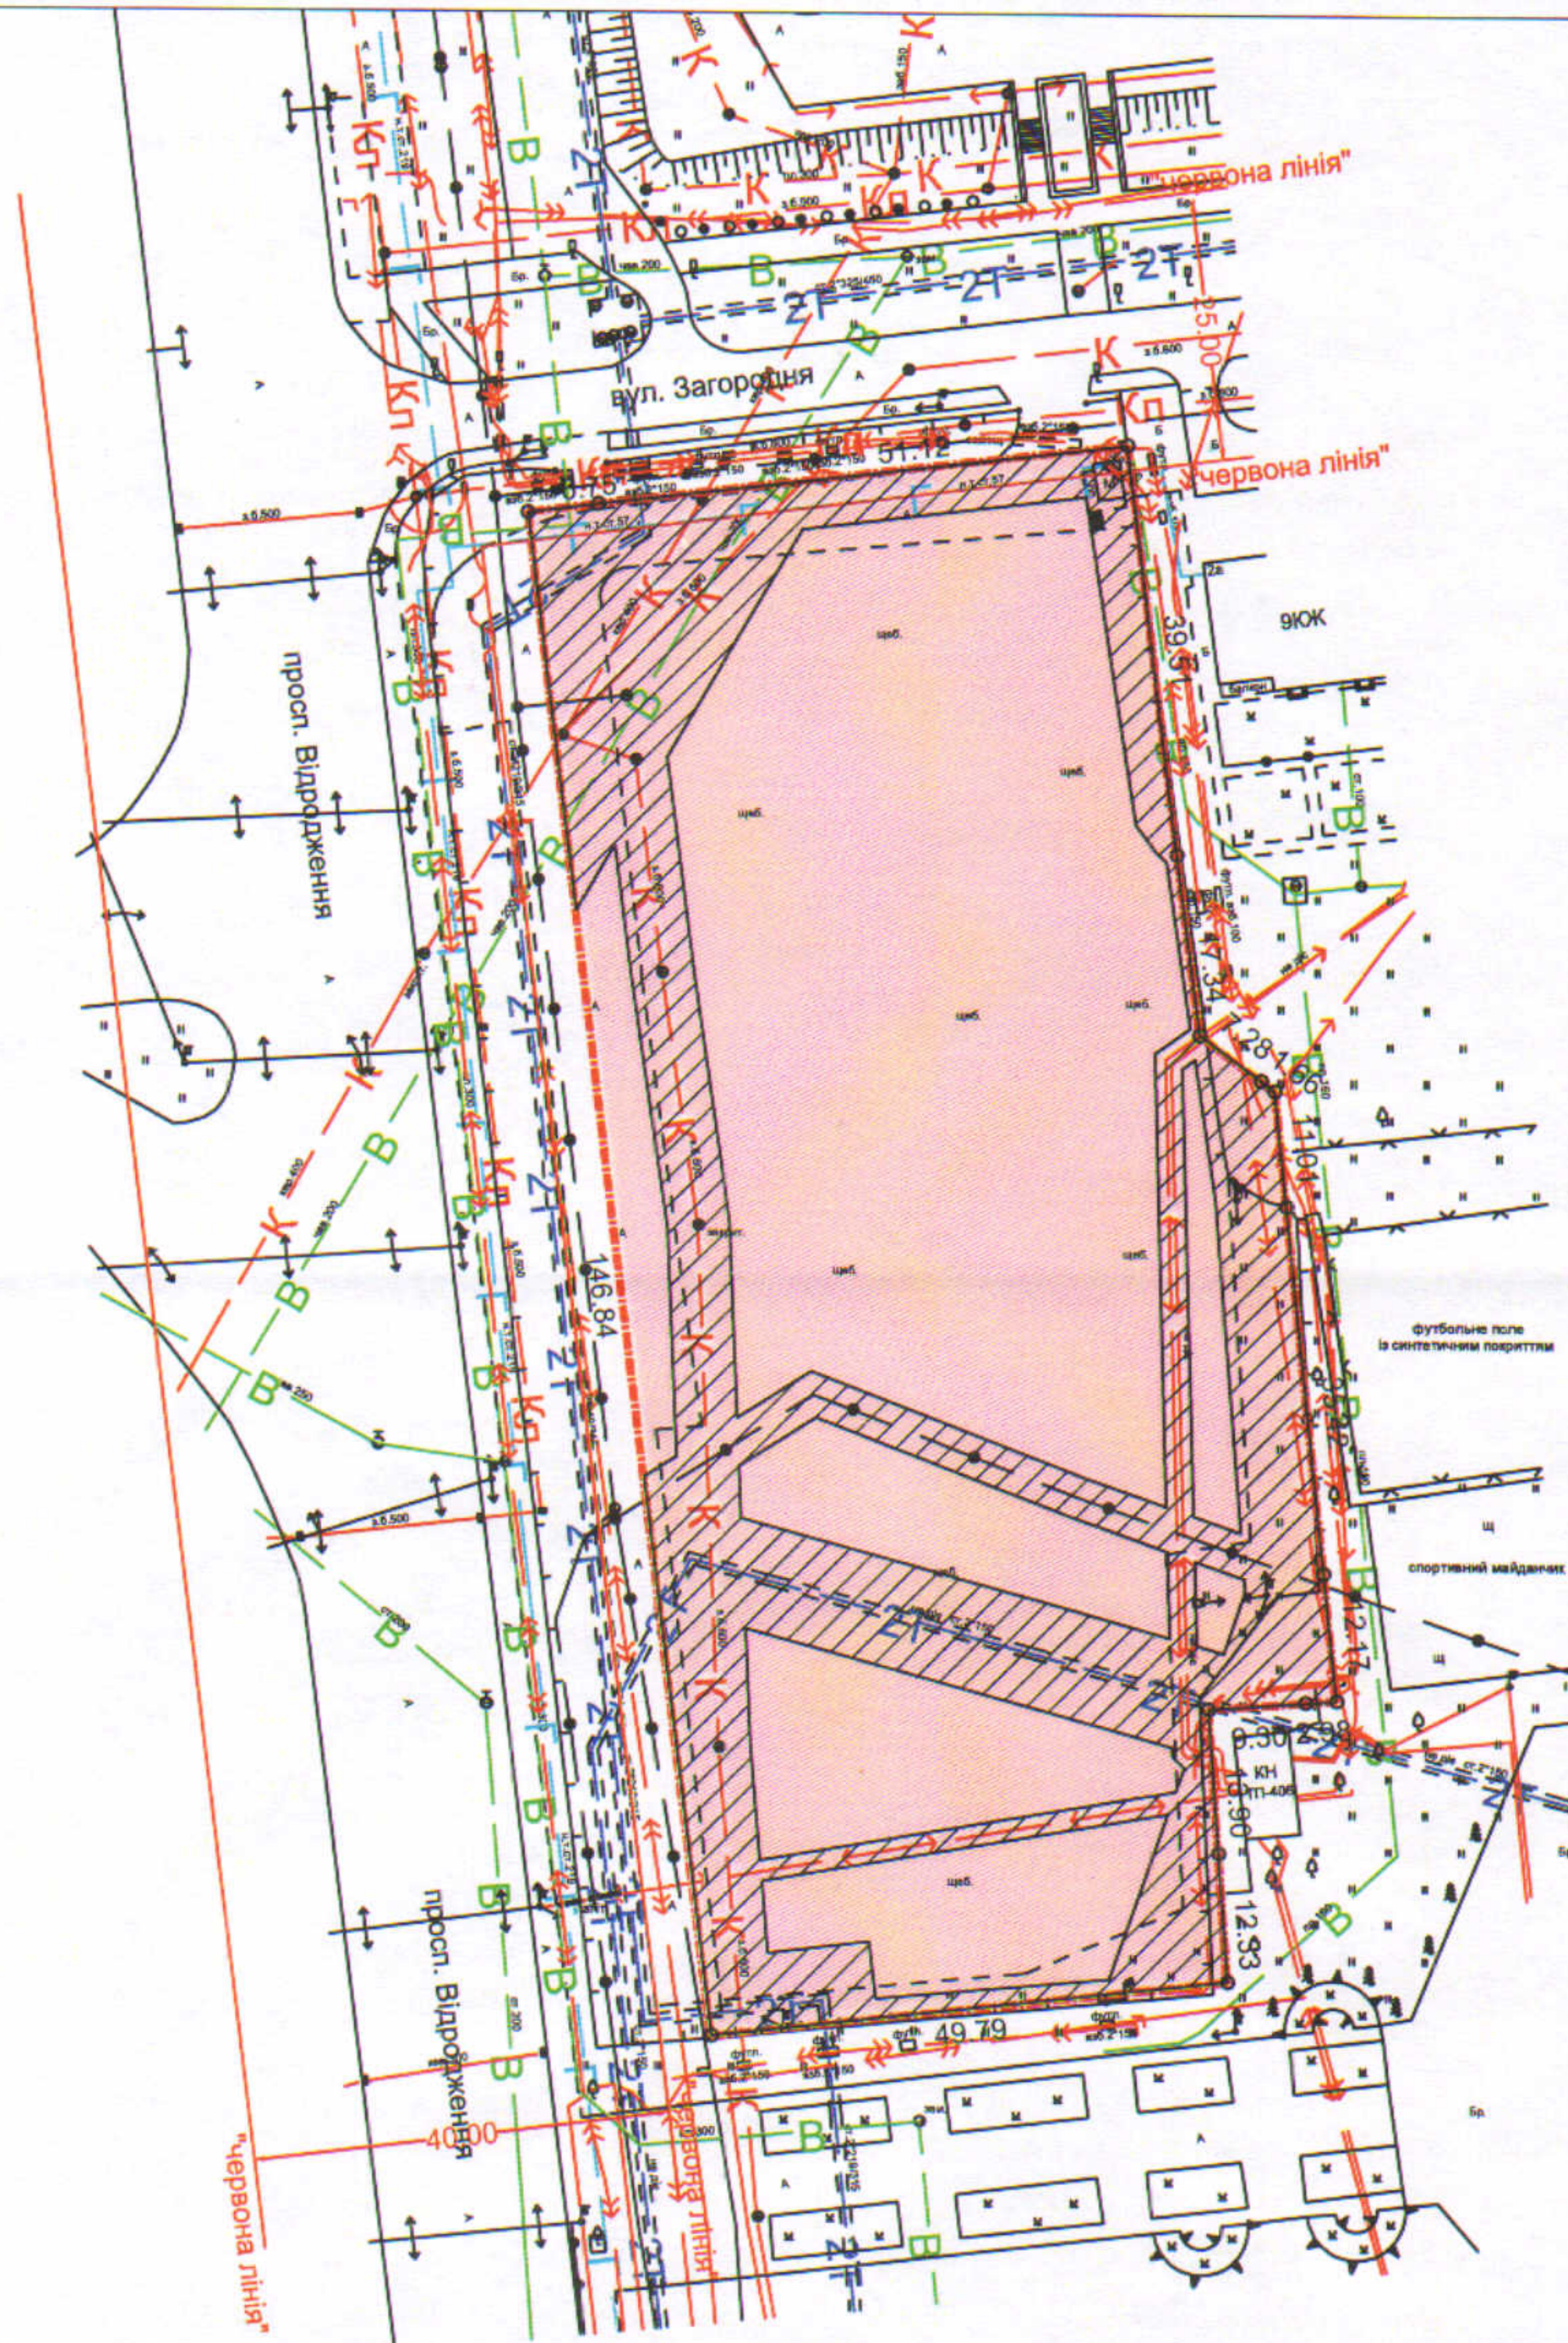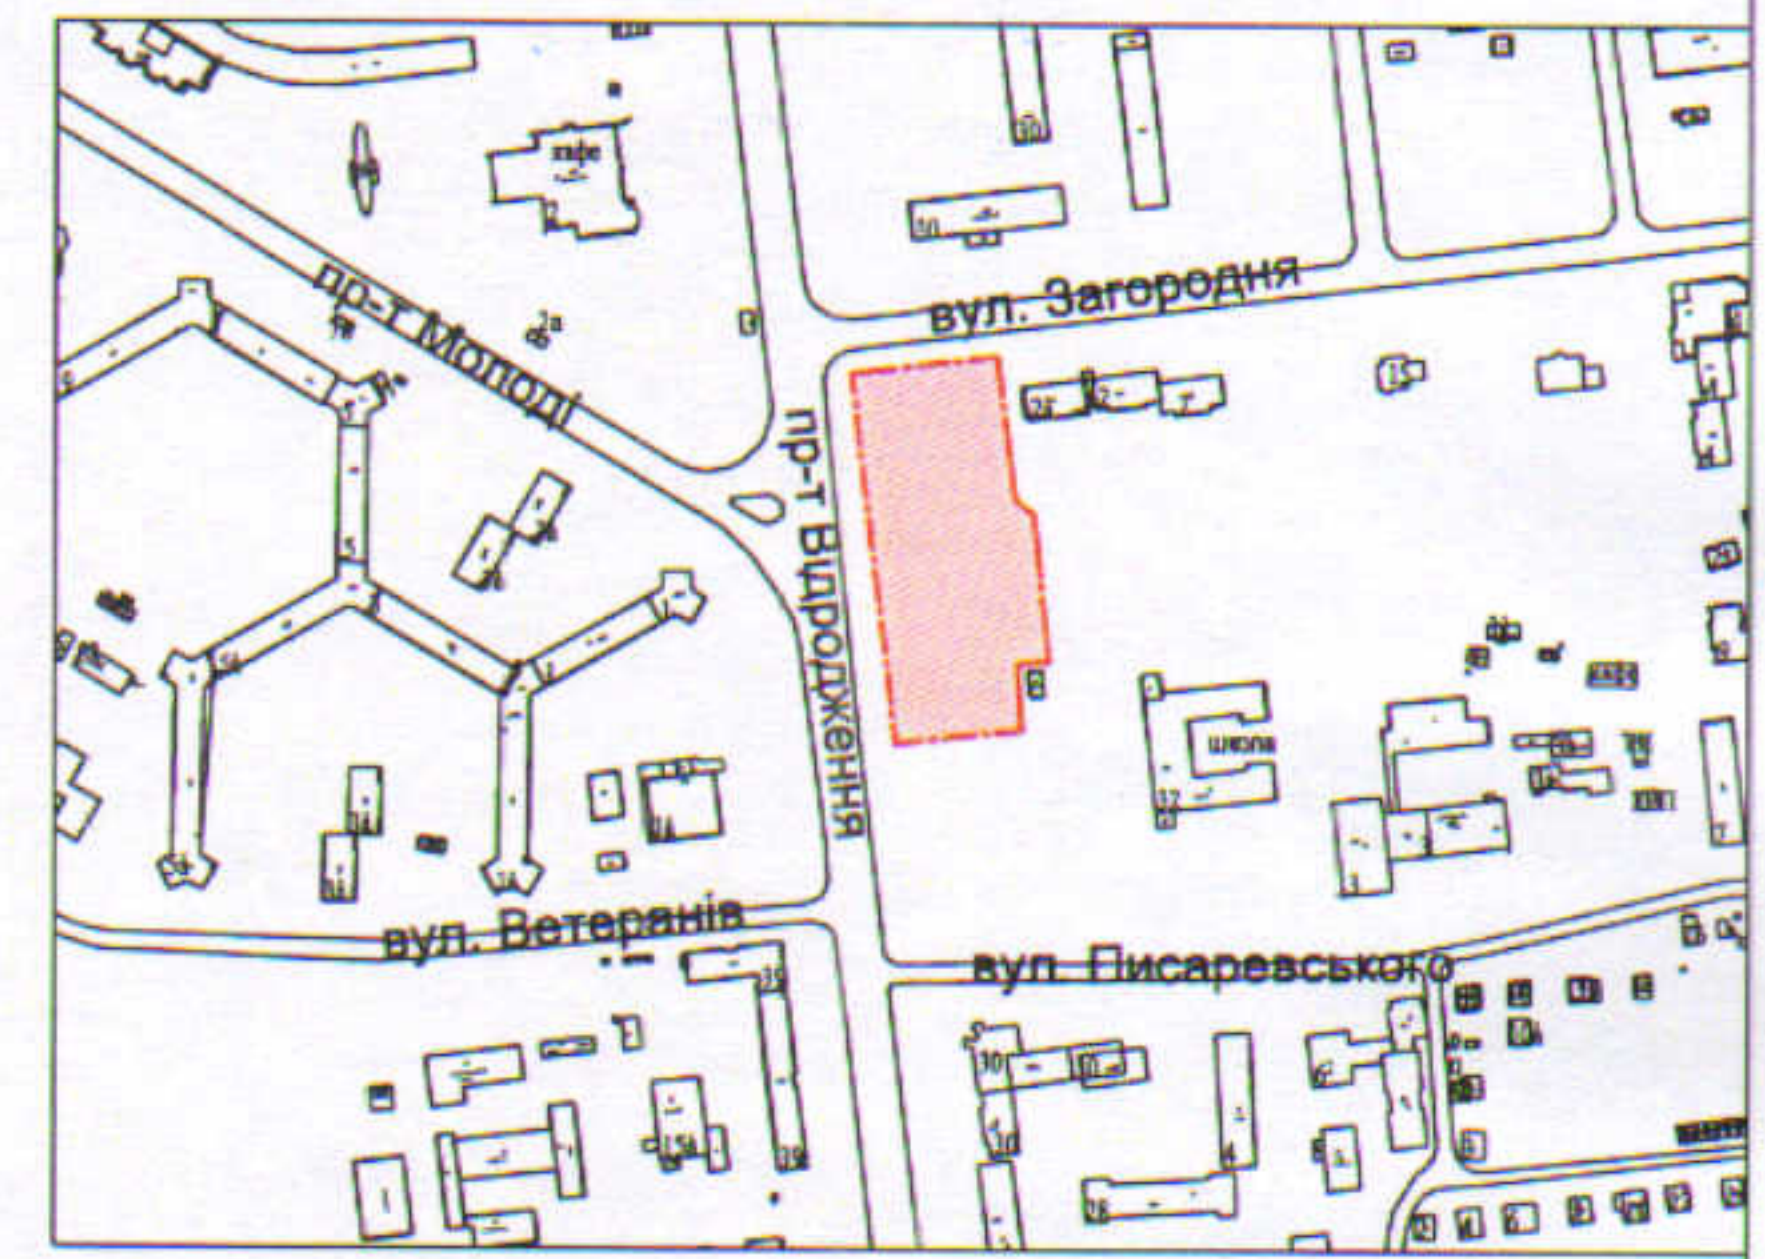

УМОВНІ ПОЗНАЧЕННЯ

- 0,8694 га** - земельна ділянка, цільове призначення якої змінюється з "для обслуговування торгового комплексу" (В.03.07 Для будівництва та обслуговування будівель торгівлі) на В.02.10 Для будівництва і обслуговування багатоквартирного житлового будинку з об'єктами торгово-розважальної та ринкової інфраструктури
- 0,3275 га** - обмеження, встановлені щодо використання земельної ділянки (охоронна зона навколо інженерних комунікацій (01.08) - водопроводу, газопроводу, каналізації, теплотраси, повітряної лінії електропередачі, повітряної лінії електрозв'язку, підземної кабельної лінії електропередачі)

СЕКРЕТАР МІСЬКОЇ РАДИ

Юрій БЕЗПЯТКО



Кваліфікаційний сертифікат інженера-землевпорядника від 24.10.2013 № 011345				
Фізична особа-підприємець	Данкевич Д.О.	з них:		
Відповідальний за якість робіт		Площа ділянки (га)	у власності	в оренді
та виконавець	Данкевич Д.О.	0,8694	0,8694	---

