Додаток до рішення міської ради
№____від "__"_____20__р.

# ПЛАН
земельної ділянки

Кадастровий номер: 0710100000:34:084:0029
Адреса: м. Луцьк, вул. Балакирева
Землекористувач:
РЕЛІГІЙНА ГРОМАДА ЄВАНГЕЛЬСЬКИХ ХРИСТИЯН-БАПТИСТІВ "ДІМ ЄВАНГЕЛІЯ"

Ситуаційна схема

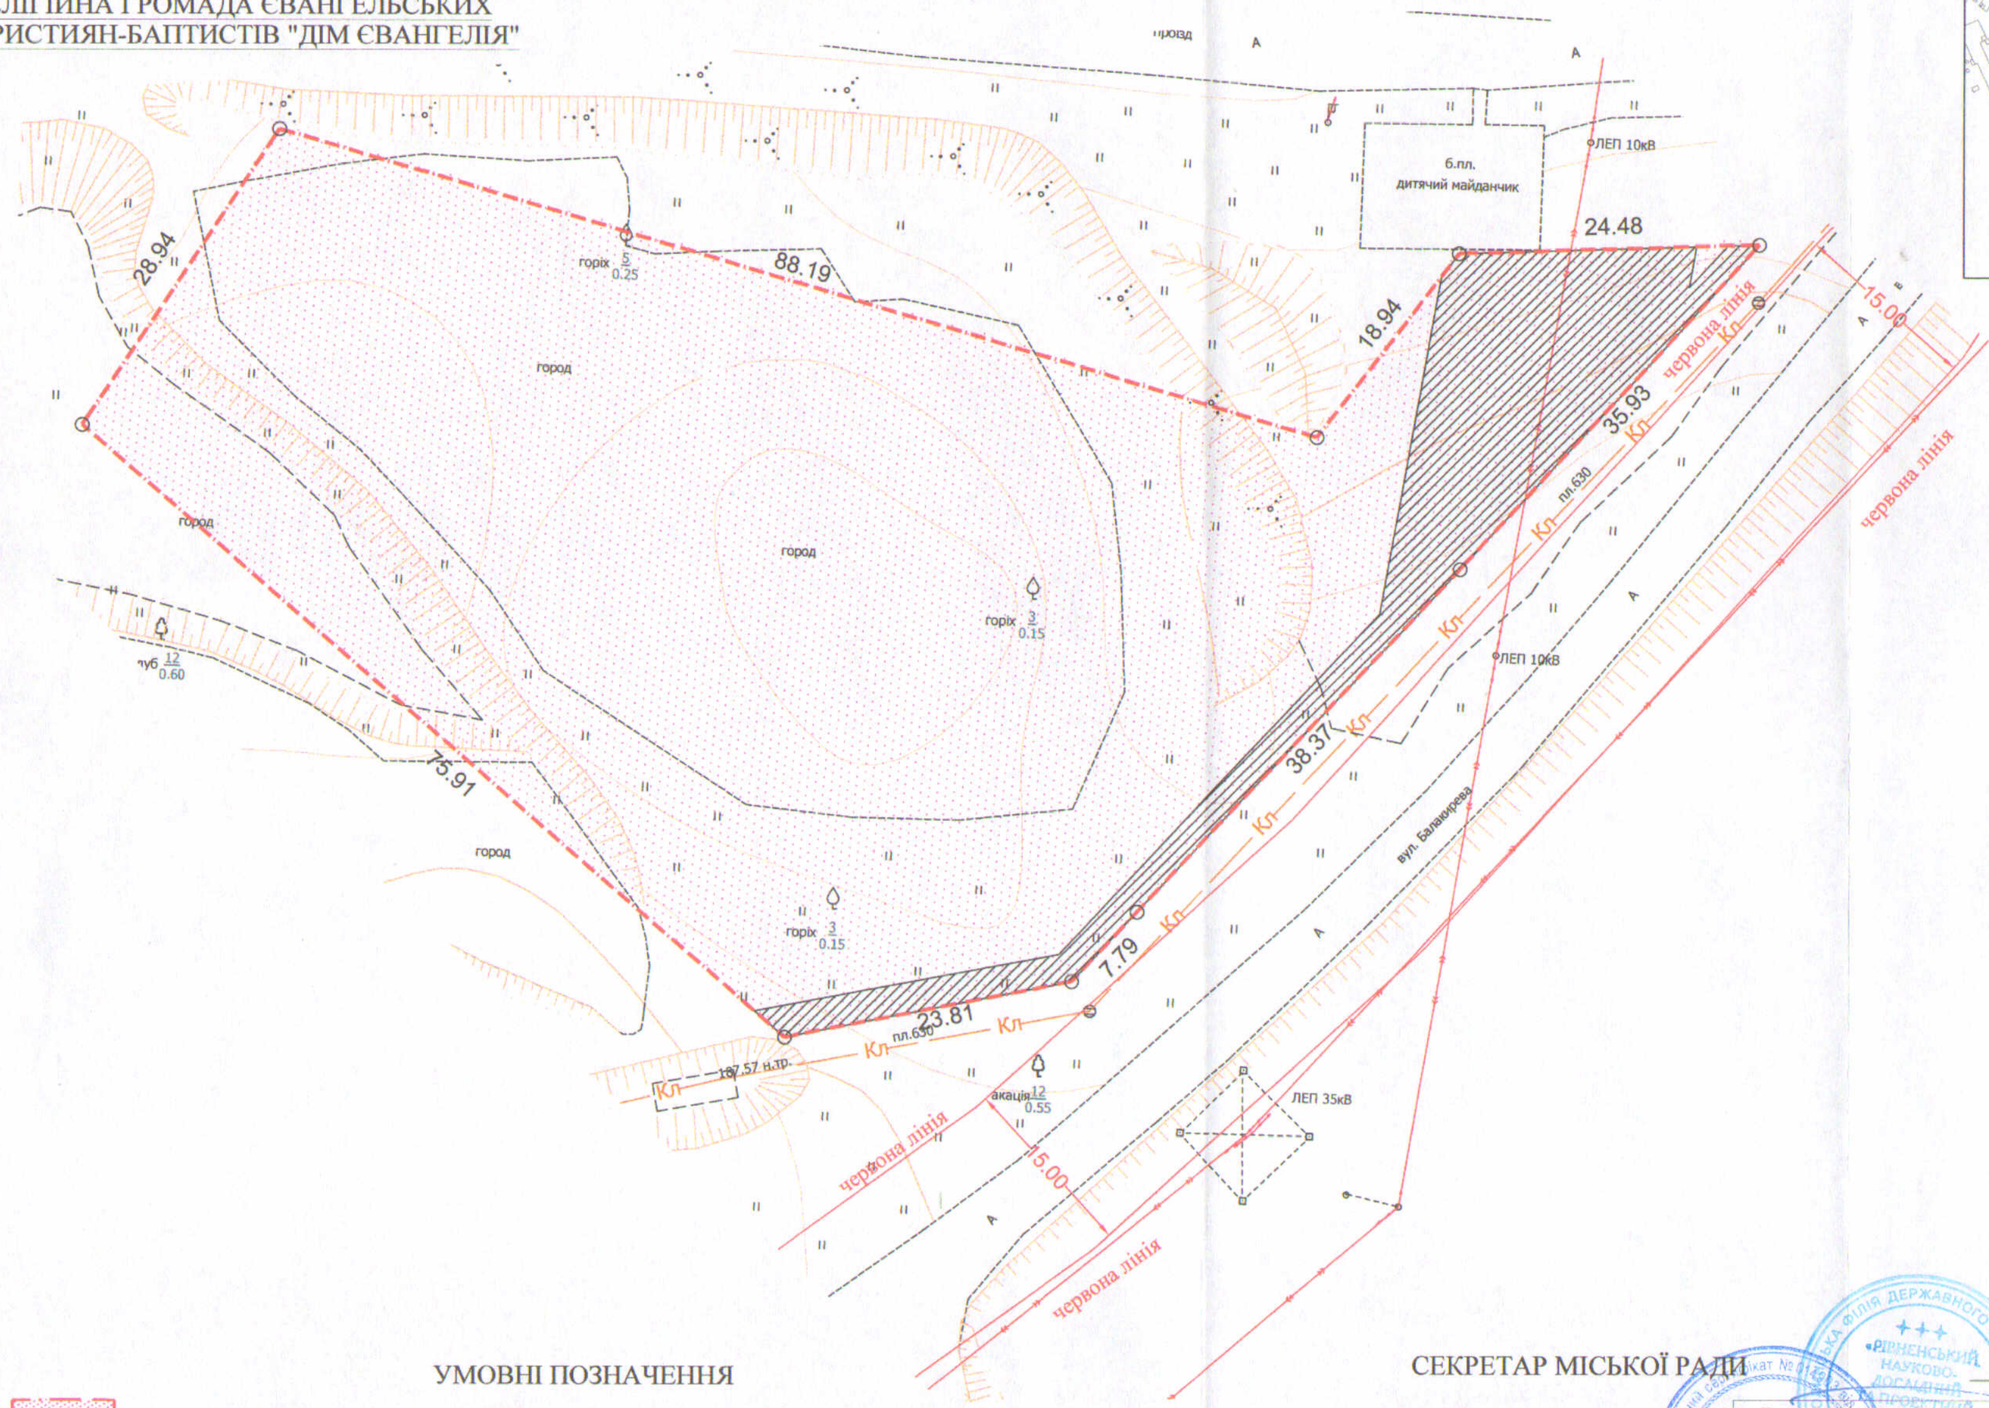


## УМОВНІ ПОЗНАЧЕННЯ

0.5000 га - земельна ділянка, що надається в постійне користування (В. 03.04 - для будівництва та обслуговування будівель громадських та релігійних організацій)

0.0367 га - обмеження встановленні щодо використання земельної ділянки (охоронні зони навколо інженерних комунікацій (01.08) - повітряна лінія електропередач, каналізація)

СЕКРЕТАР МІСЬКОЇ РАДИ _____ Юрій БЕЗПЯТКО

| | | |
|---|---|---|
| Директор | Мосійчук Д.Є. | М 1:500 |
| Відповідальний за якість робіт | Петрович О.М. | |
| Виконав | Стельмащук В.В. | |

Волинська філія ДП "Рівненський науково-дослідний та проектний інститут землеустрою"

| Площа ділянки (га) | з них в постійне користування |
|---|---|
| 0,5000 | 0,5000 |