ПЛАН
земельної ділянки

Додаток до рішення міської ради
№ _____ від "__" _____ 20__ р.

Адреса: *м. Луцьк, вул. Львівська, 142-а*

Землекористувач:
громадянин Кримусь Іван Іванович

Ситуаційна схема

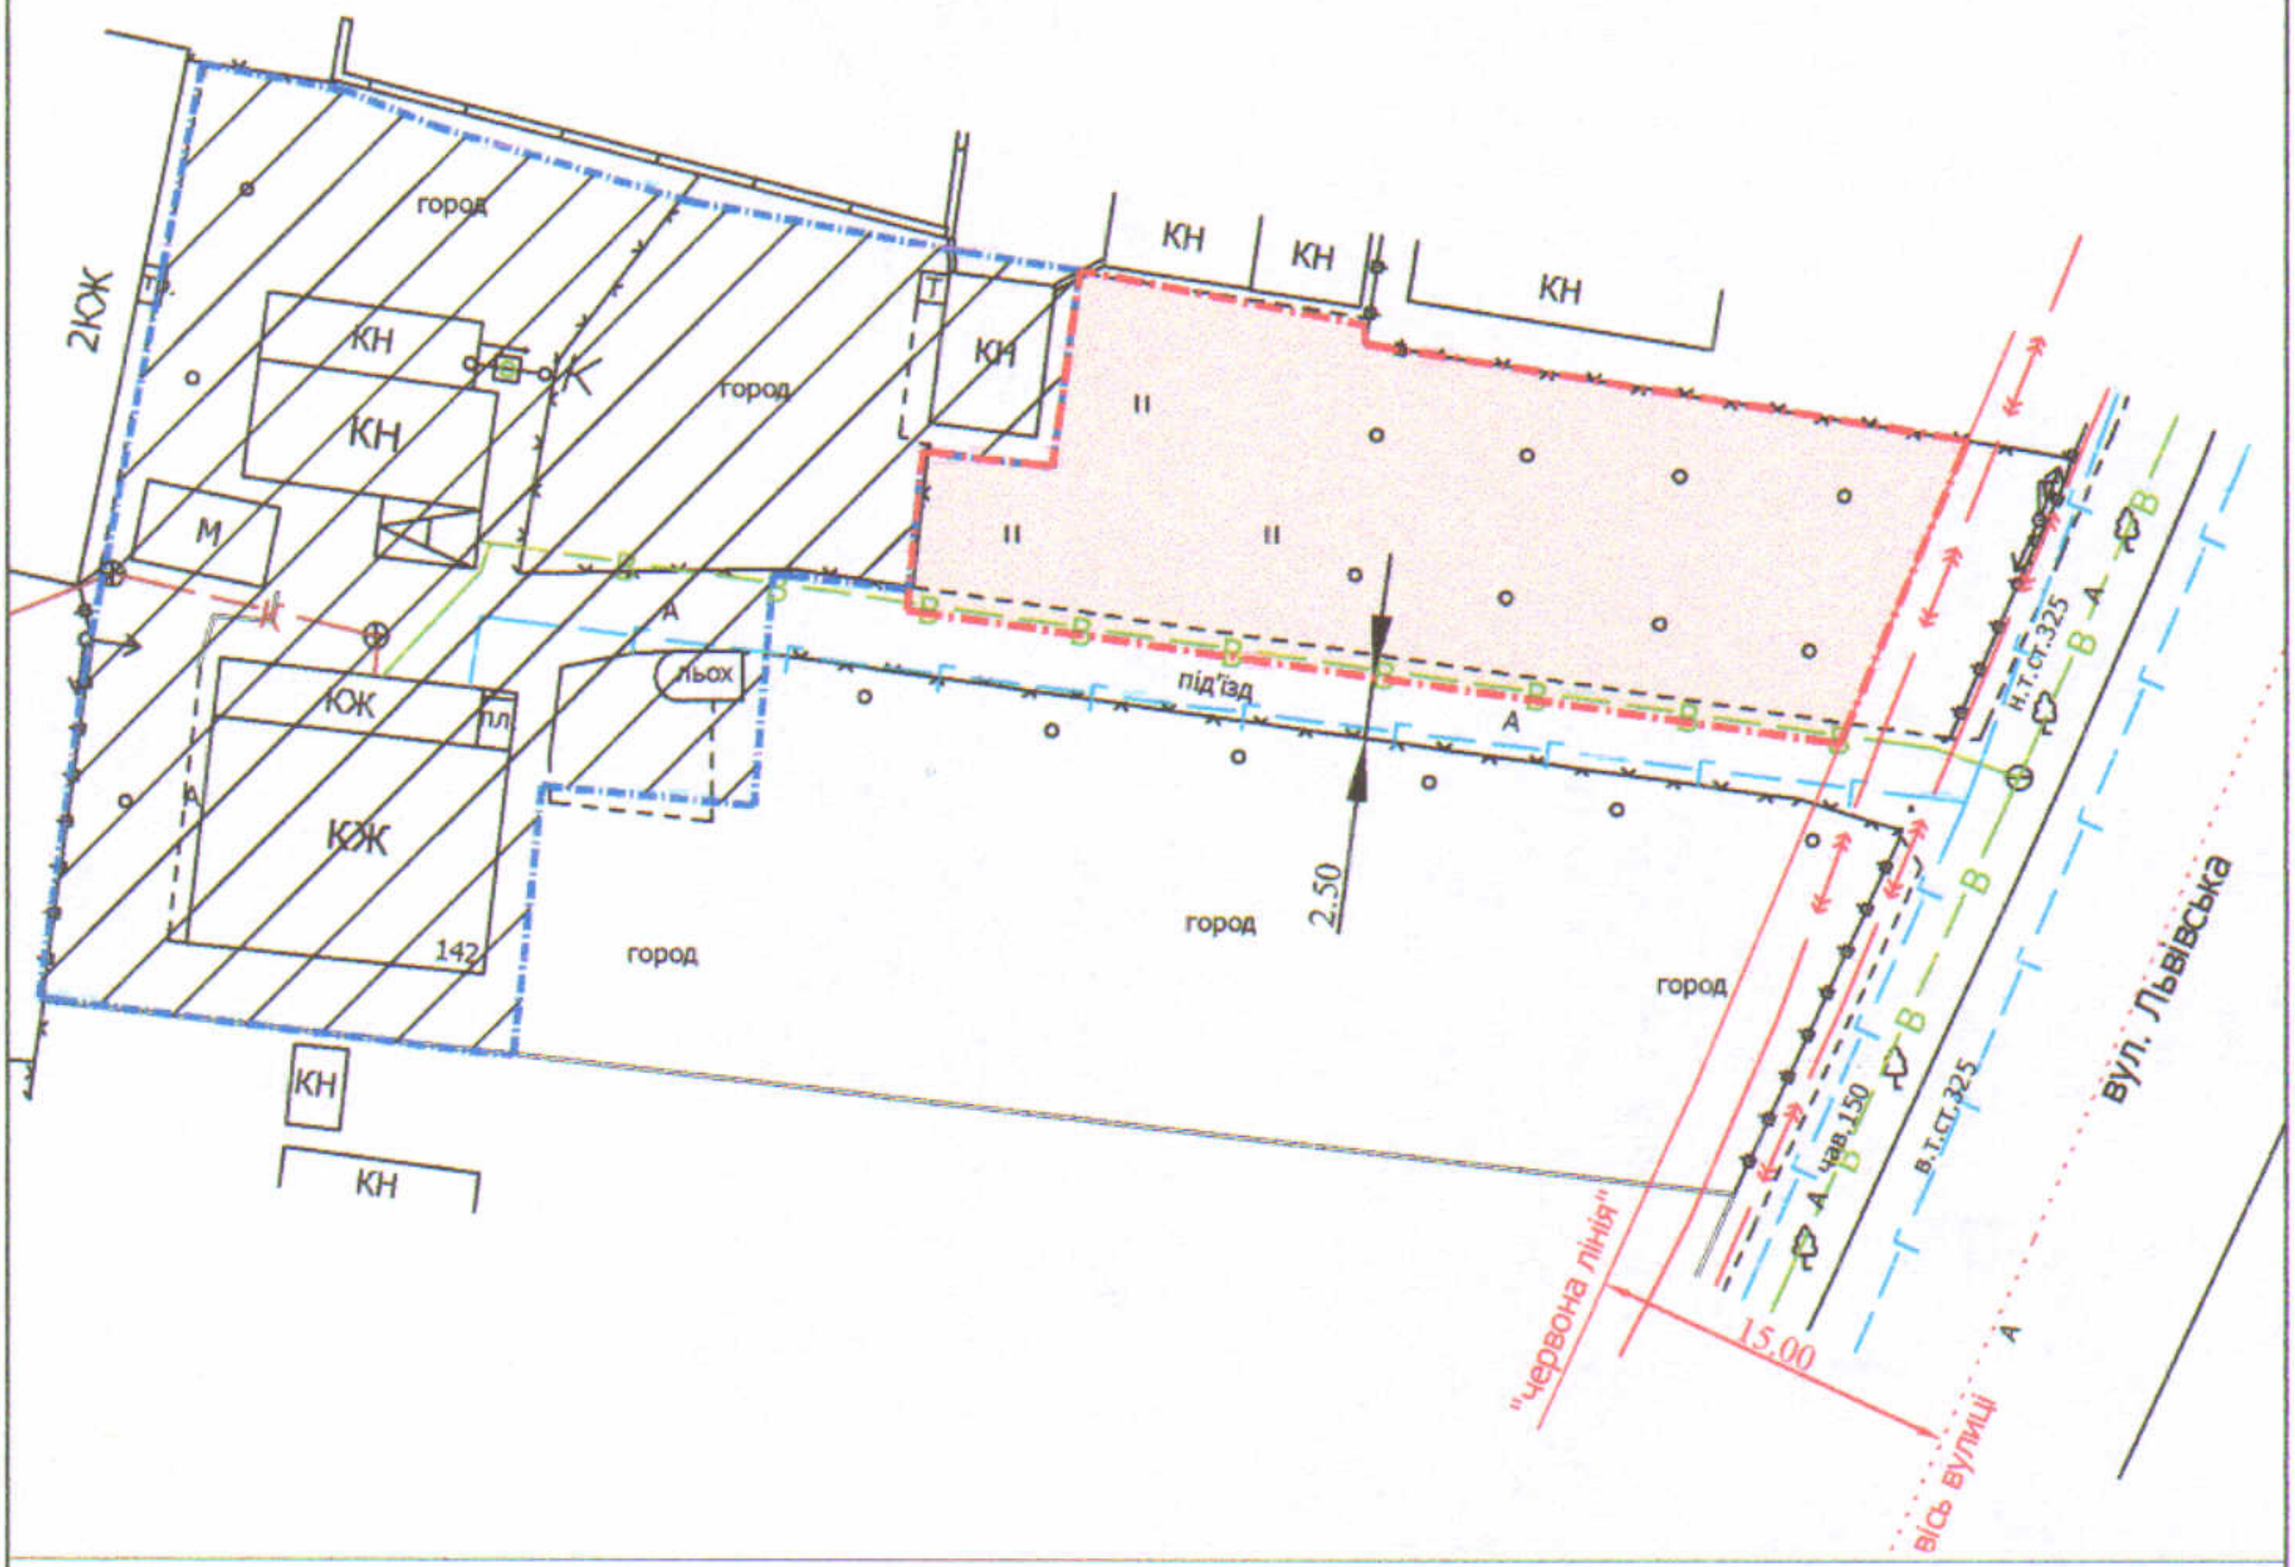

УМОВНІ ПОЗНАЧЕННЯ

0,05 га — земельна ділянка, що планується до відведення у власність для будівництва та обслуговування жилого будинку, господарських будівель і споруд [В.02.01 - для будівництва і обслуговування житлового будинку, господарських будівель і споруд (присадибна ділянка)]

~~**0,1000 га**~~ — земельна ділянка гр. Слупської О.М. та гр. Кримусь І.М., право власності на яку зареєстроване в Державному реєстрі речових прав на нерухоме майно 13.09.2019, номери записів про право власності: 33254631 та 33254763

СЕКРЕТАР МІСЬКОЇ РАДИ _____ Юрій БЕЗПЯТКО

Директор	Завадський В.М.	Масштаб 1: 500	
Перевірив	Завадський В.М.		
Виконав	Сілюк О.П.	Орієнтовна площа ділянки (га)	З них у власність
ПП "Луцькземресурс"		0,05	-