

ПЛАН
земельної ділянки

Додаток до рішення міської ради
№ _____ від "___" _____ 20__ р.

Кадастровий №: 0710100000:31:009:0074



Адреса: м. Луцьк, вул. Стефаніка, 3-а

Землекористувач:

КОМУНАЛЬНЕ ПІДПРИЄМСТВО

"ЛУЦЬКИЙ ЦЕНТР ПЕРВИННОЇ МЕДИЧНОЇ ДОПОМОГИ № 3"

Ситуаційний план

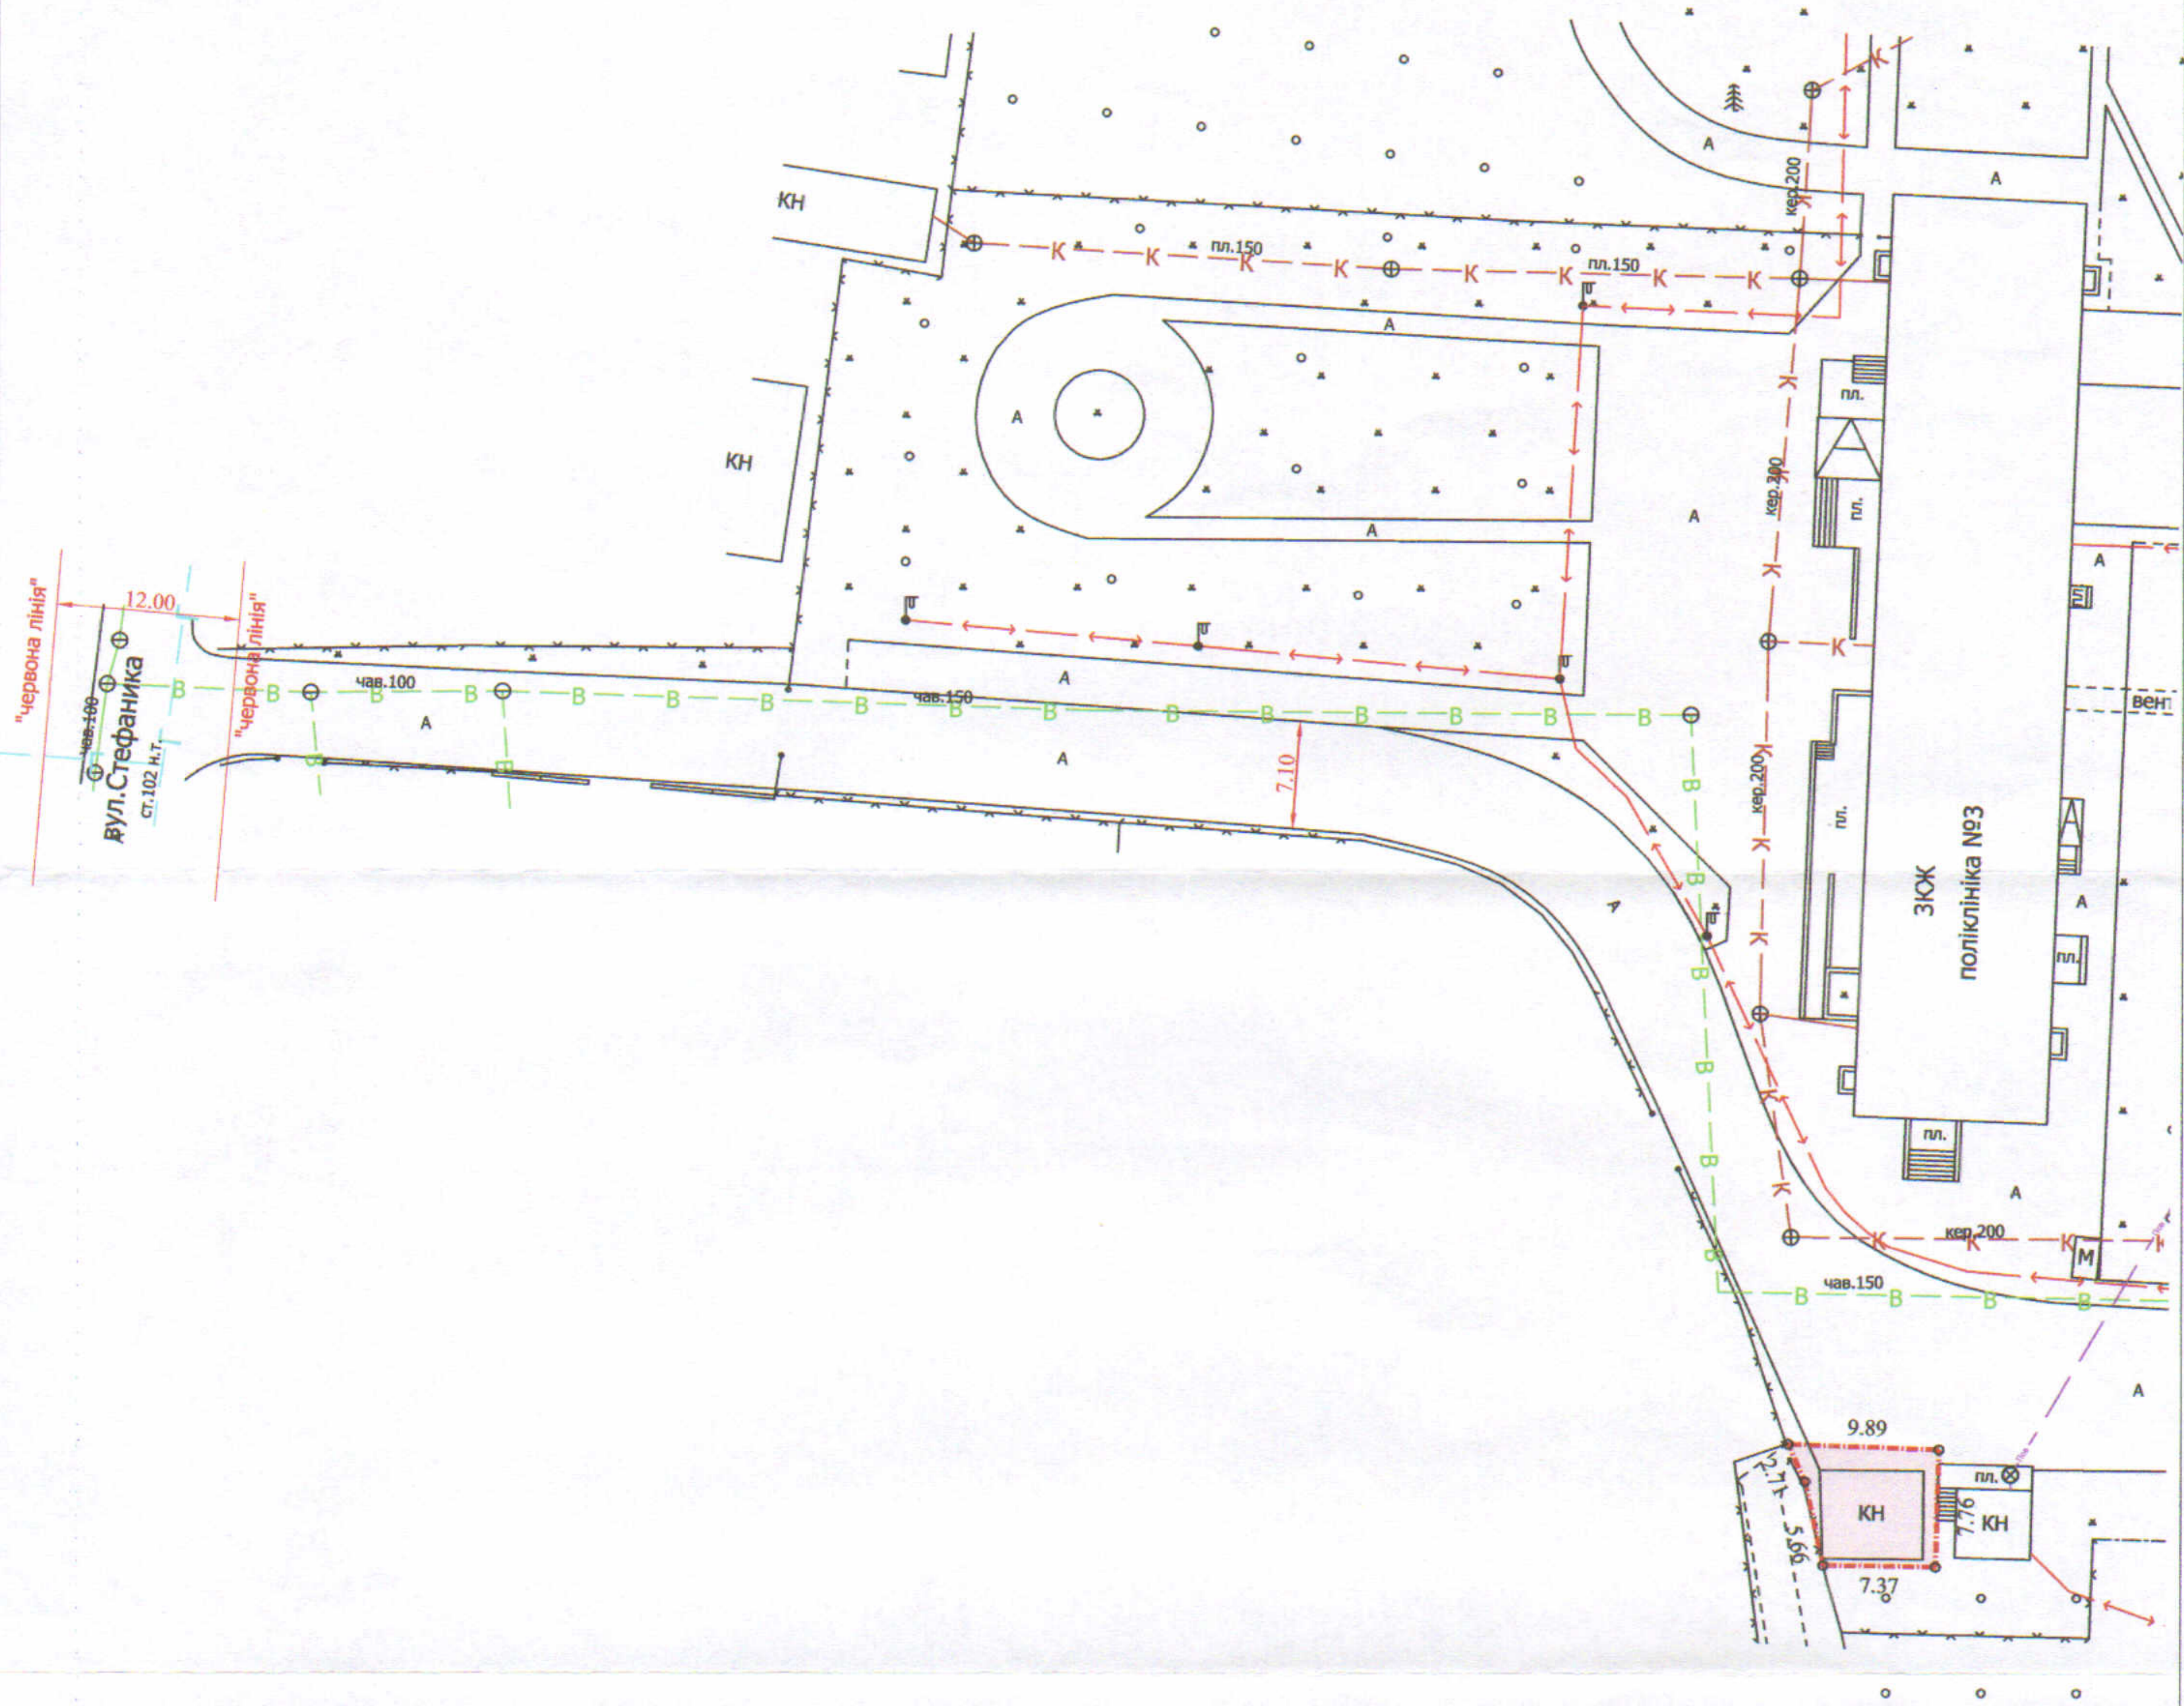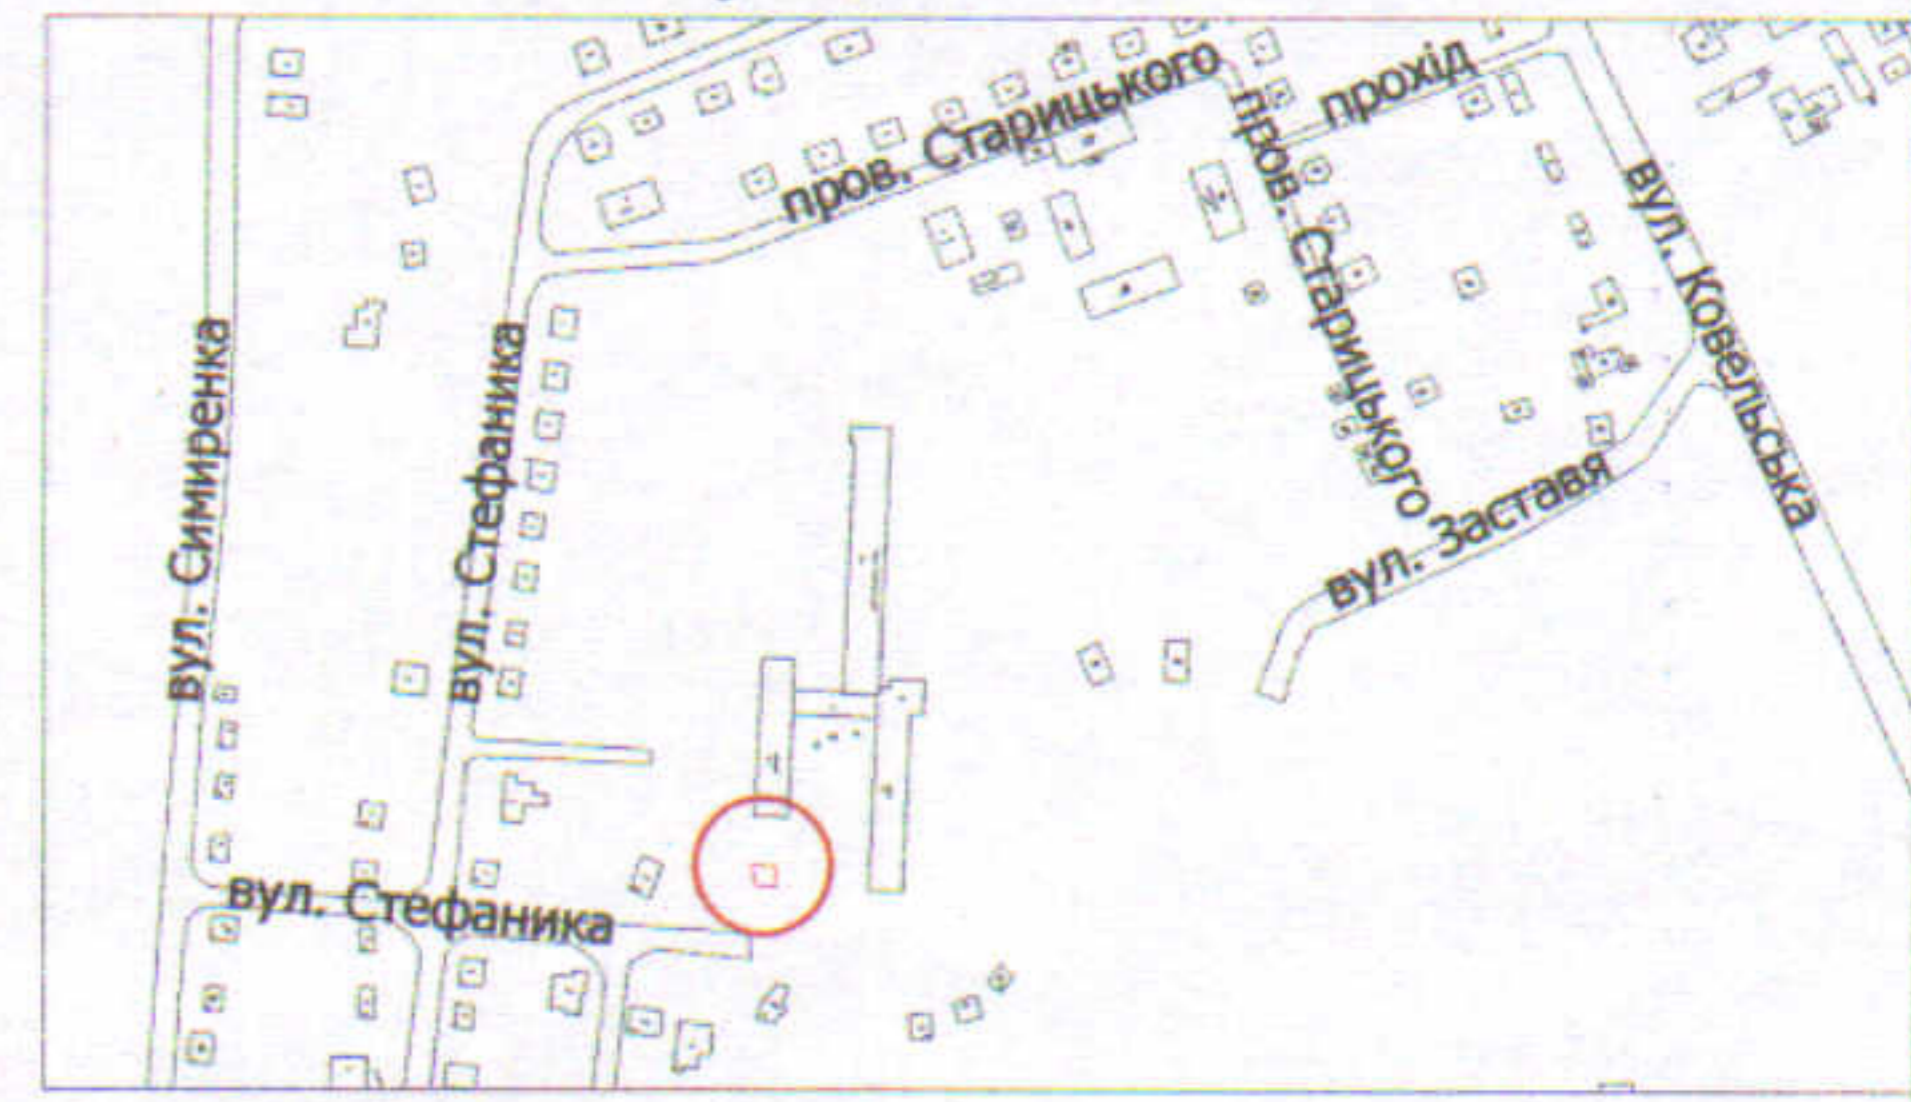

УМОВНІ ПОЗНАЧЕННЯ

0,0066 га — земельна ділянка, що надається в постійне користування для будівництва та обслуговування будівель закладів охорони здоров'я та соціальної допомоги (В.03.03)

СЕКРЕТАР МІСЬКОЇ РАДИ

Юрій БЕЗПЯТКО



Директор	<i>[Підпис]</i>	Завадський В.М.	Масштаб 1: 500
Перевірив	<i>[Підпис]</i>	Завадський В.М.	
Виконав	<i>[Підпис]</i>	Жунц О.Ю.	Площа ділянки (га)
ПП "Луцькземресурс"			
			0,0066
			0,0066