ПЛАН
земельної ділянки

Додаток до рішення міської ради
№ _____ від "__"_____ 202__ р.

Кадастровий номер: *0710100000:11:016:0004*
Місце розташування: *м. Луцьк, пр-т Перемоги, 12-а*

Землекористувач:
фізична особа-підприємець
Черняк Володимир Ярославович

Ситуаційний план

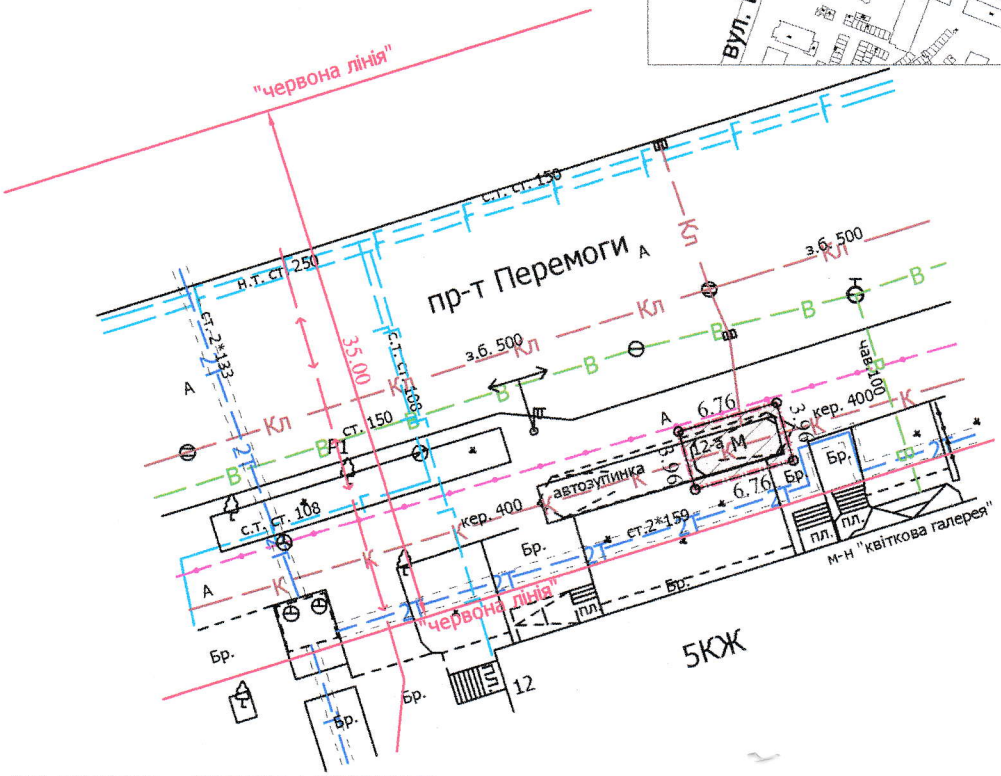

УМОВНІ ПОЗНАЧЕННЯ

0,0027 га — земельна ділянка, договір оренди якої поновлюється на новий строк для обслуговування зупинки громадського транспорту з торговим павільйоном

0,0027 га — земельна ділянка, право оренди на яку зареєстроване в Державному реєстрі речових прав на нерухоме майно 20.09.2016, номер запису про інше речове право: 16576559, відповідно до додаткової угоди про поновлення договору оренди землі від 12.09.2016

0,0027 га — обмеження, встановлені щодо використання земельної ділянки (охоронна зони навколо інженерних комунікацій (01.08) - каналізація, теплотраса, підземна кабельна лінія електрозв'язку)

0,0027 га — обмеження, встановлені щодо використання земельної ділянки [території в червоних лініях (06.01.1)]

СЕКРЕТАР МІСЬКОЇ РАДИ _____ Юрій БЕЗПЯТКО

Директор	Завадський В.М.	Масштаб 1: 500	
Перевірив	Завадський В.М.		
Виконав	Кунц О.Ю.	Площа ділянки (га)	З них в оренду
ПП "Луцькземресурс"		0,0027	0,0027