ПН

З С

ПД

ПЛАН
земельної ділянки

Кадастровий номер: *0710100000:21:034:0057*

Адреса: *м. Луцьк, вул. Гірна, 37*

Землекористувачі:

громадянка Лучинець Вікторія Сергіївна

громадянин Лучинець Олександр Михайлович

Додаток до рішення міської ради
№ _____ від "__"_____ 20__ р.

Ситуаційна схема

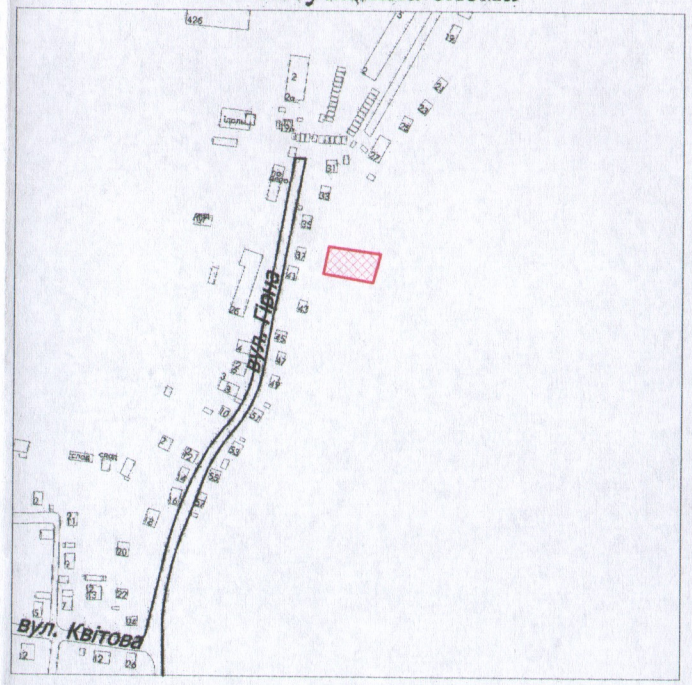

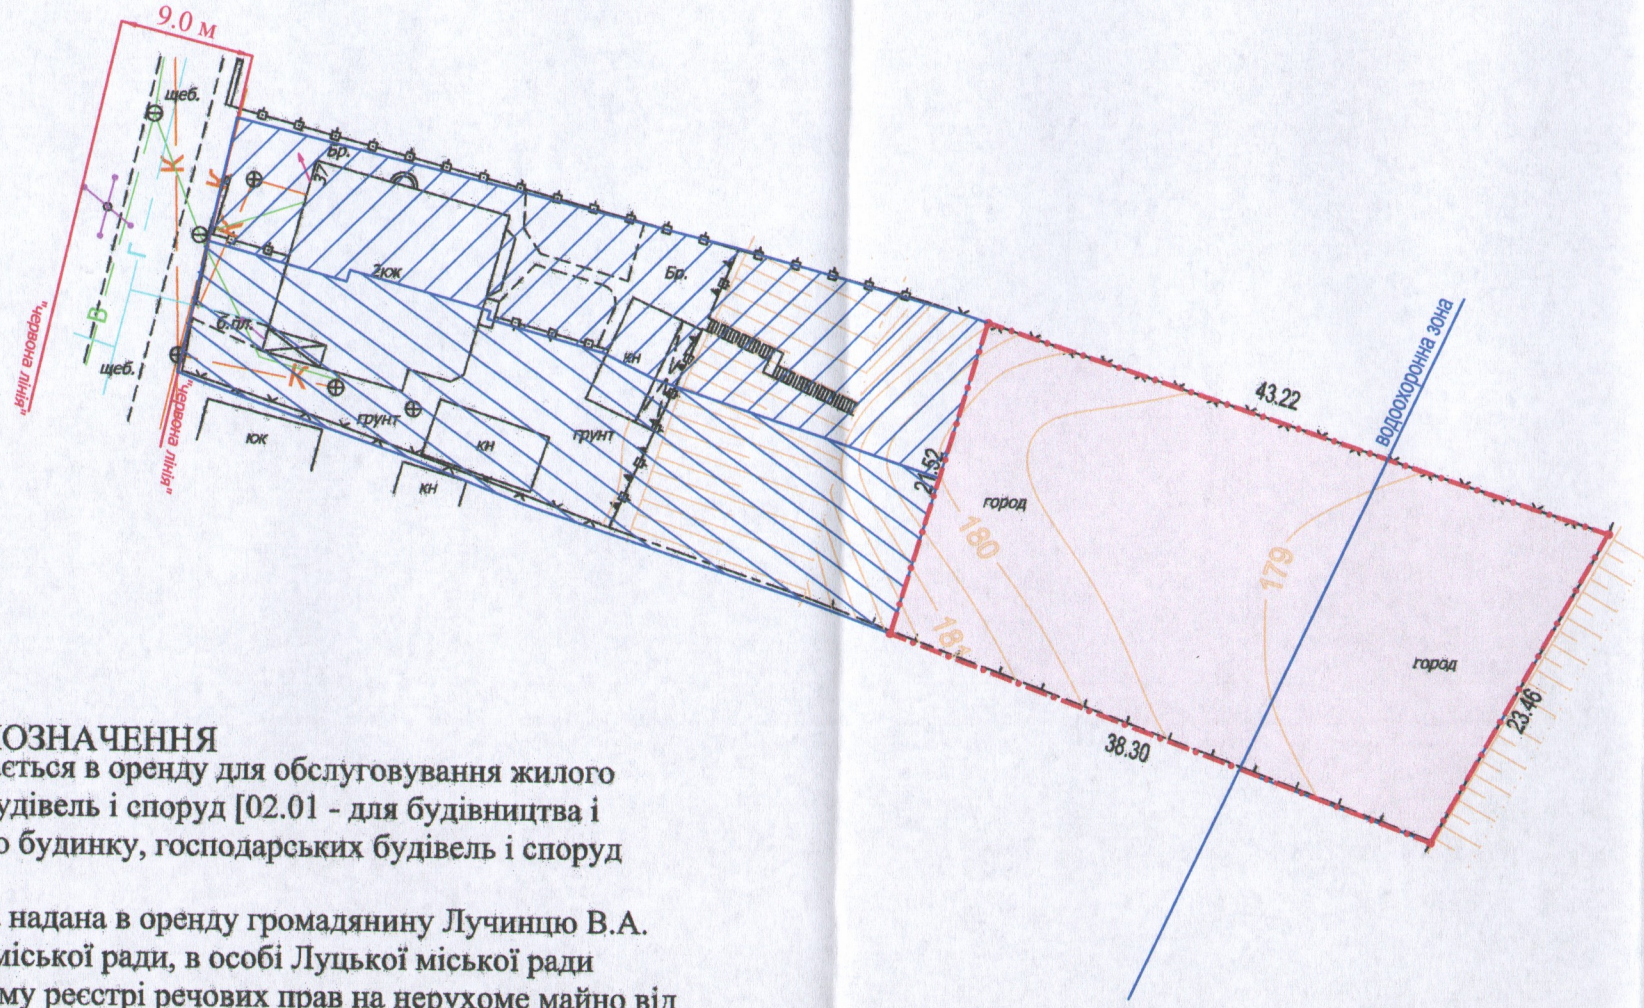

УМОВНІ ПОЗНАЧЕННЯ

0,0909 га — земельна ділянка, що надається в оренду для обслуговування жилого будинку, господарських будівель і споруд [02.01 - для будівництва і обслуговування житлового будинку, господарських будівель і споруд (присадибна ділянка)]

0,0909 га — земельна ділянка, що була надана в оренду громадянину Лучинцю В.А. (право власності Луцької міської ради, в особі Луцької міської ради зареєстроване в Державному реєстрі речових прав на нерухоме майно від 12.06.2019, номер запису про право власності: 32004978)

0,0473 га — земельна ділянка у власності громадянки Лучинець В.С., (право власності на земельну ділянку зареєстроване в Державному реєстрі речових прав на нерухоме майно 15.08.2019, номер запису про право власності: 32837103)

0,0527 га — земельна ділянка у власності громадянина Лучинця О.М., (право власності на земельну ділянку зареєстроване в Державному реєстрі речових прав на нерухоме майно 28.08.2014, номер запису про право власності: 6813885)

0,0331 га — обмеження, встановлені щодо використання земельної ділянки [водоохоронна зона (05.01)]

0,0909 га — обмеження, встановлені щодо використання земельної ділянки [зона охорони археологічного культурного шару (01.02.4)]

СЕКРЕТАР МІСЬКОЇ РАДИ _____ Юрій БЕЗПЯТКО

Директор	Крисак А.І.	Масштаб 1: 500
Відповідальний за якість робіт	Галецький Д.В.	
Виконав	Ємець О.А.	

ТзОВ "ГЦНТП+"

Площа ділянки (га)	З них
	в оренду
0,0909	0,0909