Додаток до рішення міської ради
№ _____ від "__"_____ 202_ р.

ПЛАН
земельної ділянки

Кадастровий номер: 0710100000:21:125:0023
Місце розташування: м. Луцьк, вул. Мамсурова, 2-а

Землекористувач:
Товариство з обмеженою відповідальністю "ГРАД ІНВЕСТ РІАЛ ІСТЕЙТ"

Ситуаційна схема

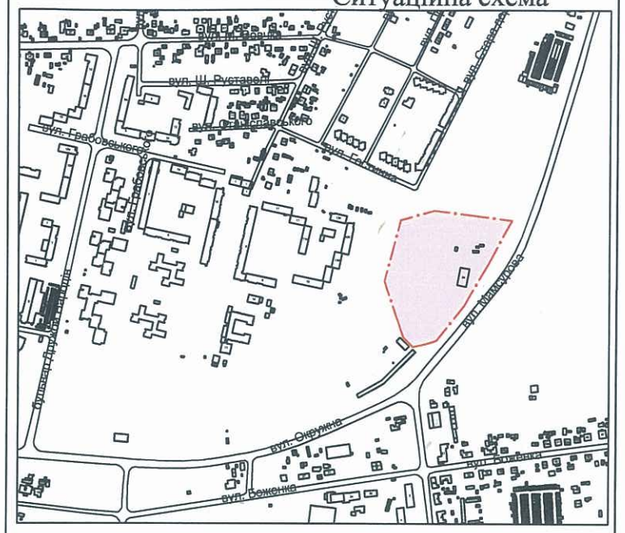

УМОВНІ ПОЗНАЧЕННЯ:

3,1014 га – земельна ділянка, що надається в оренду ТОВ "ГРАД ІНВЕСТ РІАЛ ІСТЕЙТ" для будівництва та обслуговування спортивно-оздоровчого комплексу та футбольного поля (03.15 для будівництва та обслуговування інших будівель громадської забудови)

3,1014 га – земельна ділянка, що надана в оренду ТОВ "ГРІН РІЕЛТІ" (право оренди зареєстровано в Державному реєстрі речових прав на нерухоме майно 30.12.2016, номер запису: 18620864), згідно з договором оренди землі від 19.12.2016

3,1014 га – обмеження, встановлені щодо використання земельної ділянки [зона охорони археологічного культурного шару (01.02.4)]

0,1980 га – обмеження, встановлені щодо використання земельної ділянки [охоронна зона навколо (уздовж) об'єкта транспорту (01.03)]

0,0601 га – обмеження, встановлені щодо використання земельної ділянки (охоронна зона навколо (уздовж) інженерних комунікацій (01.08) - ШРП, водопровід, каналізація)

0,0046 га – обмеження, встановлені щодо використання земельної ділянки (охоронна зона навколо (уздовж) об'єкта зв'язку (01.04)-підземна кабельна лінія електрозв'язку)

0,0198 га – обмеження, встановлені щодо використання земельної ділянки (охоронна зона навколо (уздовж) об'єкта енергетичної системи (01.05)- повітряна лінія електропередачі, підземна кабельна лінія електропередачі)

0,3741 га – землекористування ТОВ "ГРАД ІНВЕСТ РІАЛ ІСТЕЙТ"

СЕКРЕТАР МІСЬКОЇ РАДИ _____ Юрій БЕЗПЯТКО

Директор ПП "СОТА НОВА"	Ю.В. Суходольський	Масштаб 1: 2000	
Сертифікований інженер-землевпорядник	О.В. Дубко	Площа ділянки (га)	З них: в оренду
		3,1014	3,1014